


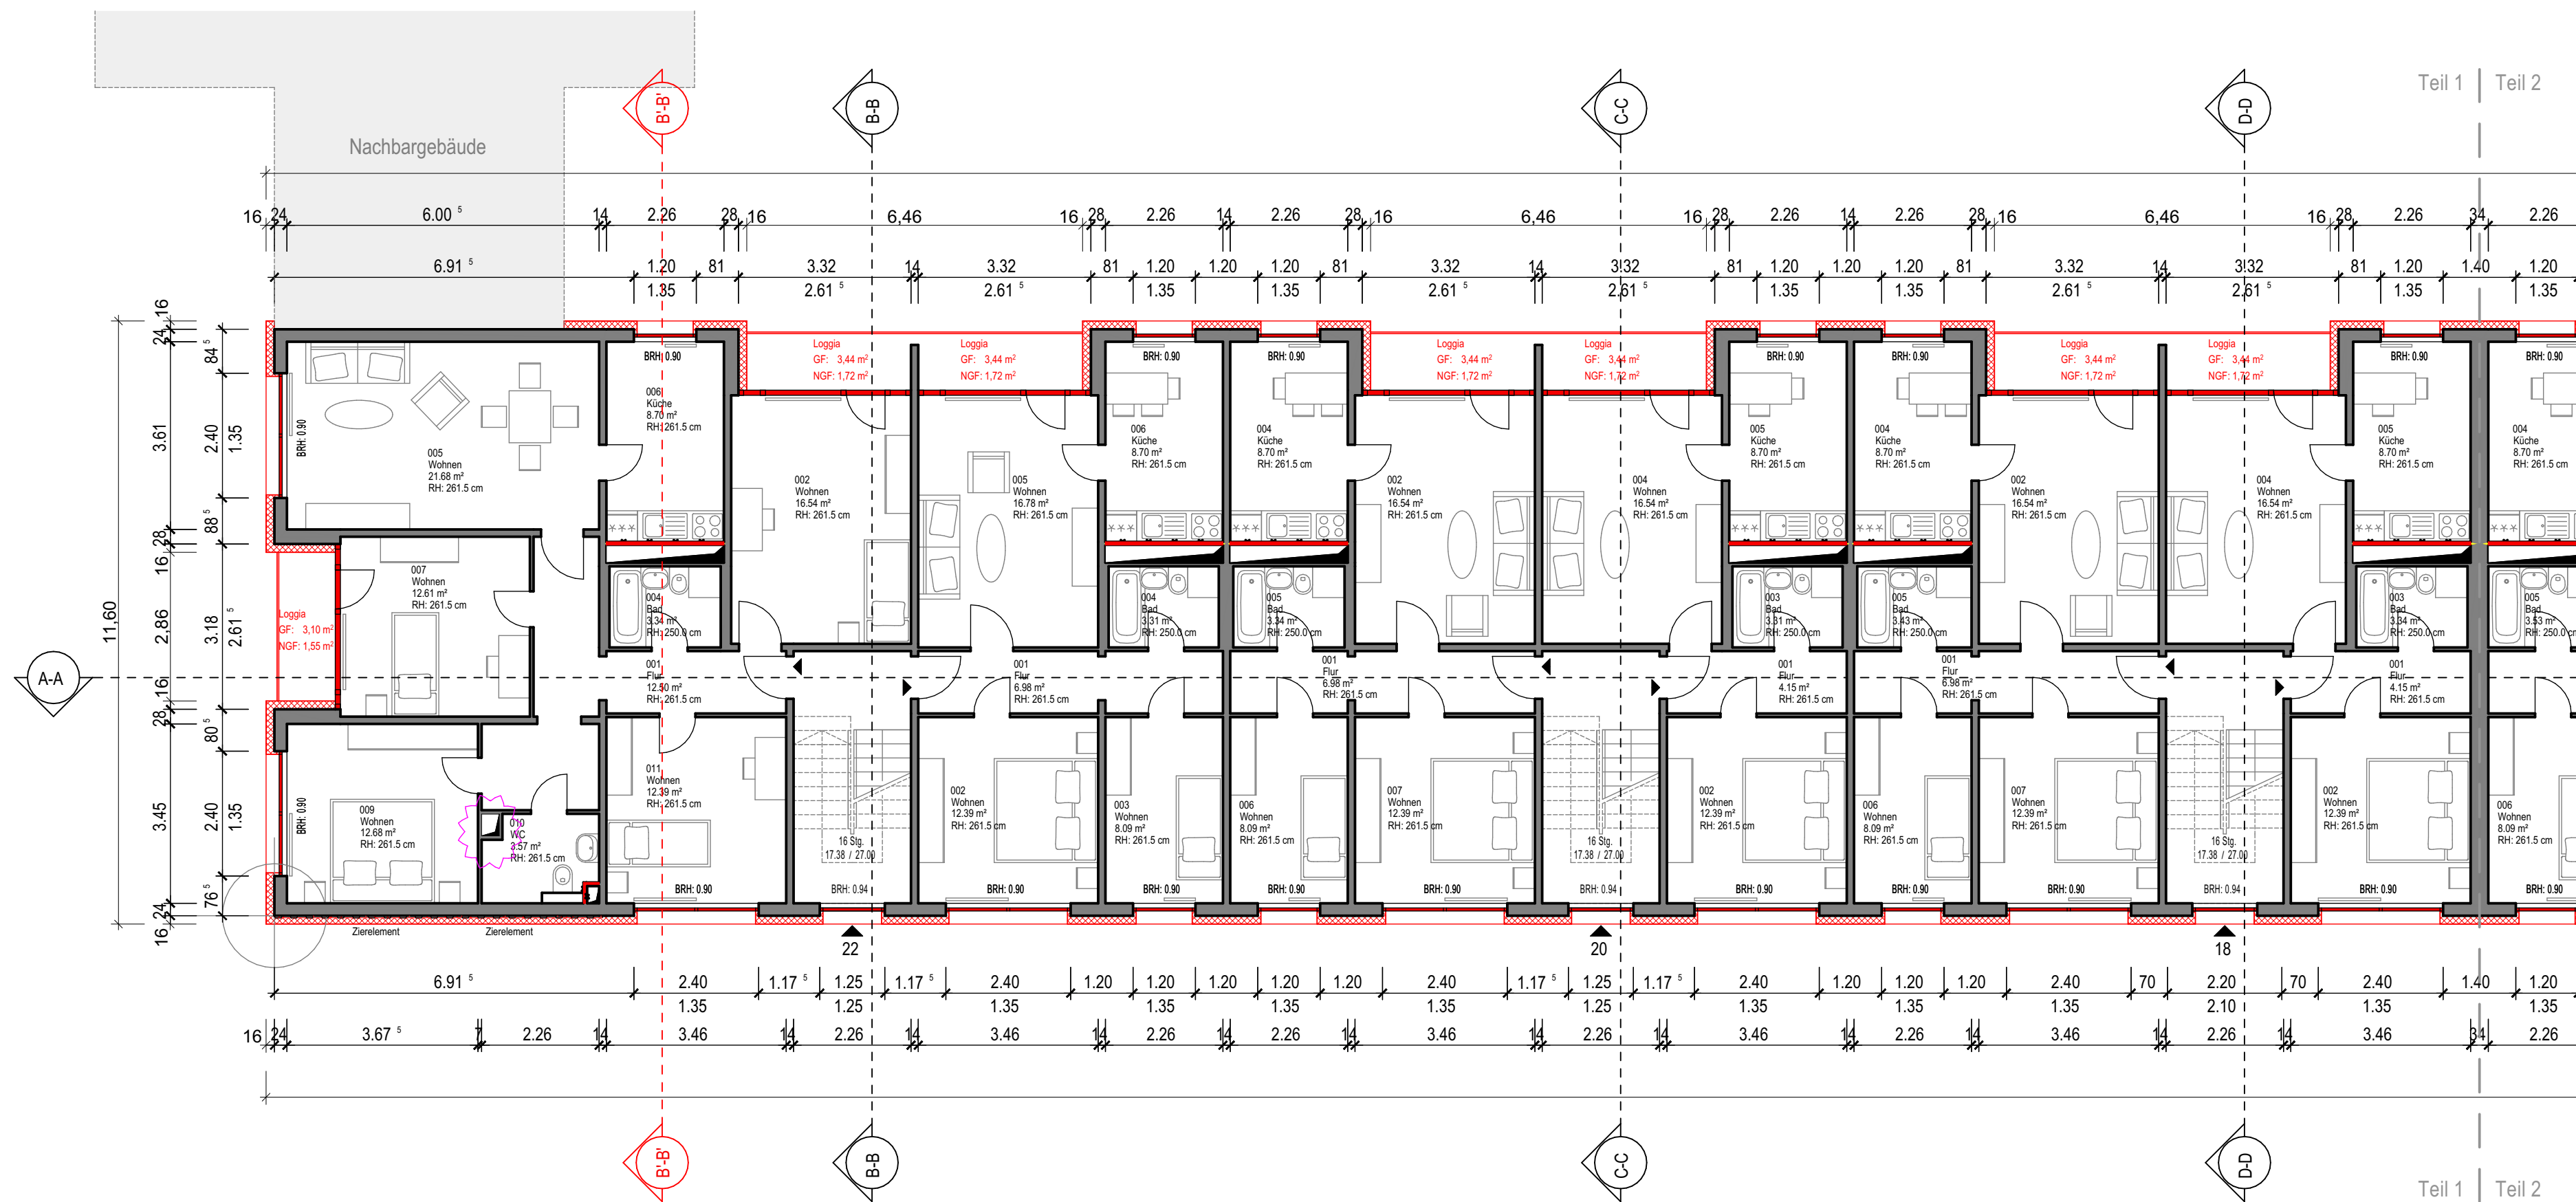

REGELGESCHOSS 1.OG bis 4.OG Teil 1
Hamburger Allee 10 - 22



REGELGESCHOSS 1.OG bis 4.OG Teil 2
Hamburger Allee 10 - 22

ABKÜRZUNGEN

AD
BA
BRH
BSP
BW
DF
DSP
DU

ABGEHÄNGTE DECKE
BESTAND
BODENABLAUF
ROHRBRÜSTUNG Ü.FFB
BODENSPRUNG
BRANDWAND
DEHNFUGE
DECKENSPRUNG
DACHÜBERSTAND

FFB
NA
OK
OL
RA
RD
RFB
RR

FERTIGFUSSBODEN
RAUCHMELDER/ OFFENHALTER
NOTAUSGANG
OBERKANTE
OBERLICHT
RAUCHABZUG
ROHDECKE
ROHFUSSBODEN
REGENFALLROHR

RRB
STZ
UK
UZ
WDG
WDVS
VK

RÜCKVERANKERUNG
RINGBALKEN (lt. Statik)
ROHSTURZ Ü. FFB
UNTERKANTE/ UNTERKONSTR.
ÜBERZUG
WÄRMEDÄMMUNG
WÄRMEDÄMMVERBUNDSYSTEM
VORDERKANTE

ZEICHENERKLÄRUNG

MAUERWERK

ESTRICH

STAHLBETON

WU-BETON

BETONFERTIGTEIL

TRB-WAND, imprägniert

TRB-WAND

DÄMMUNG WEICH

DÄMMUNG HART

BESTAND

NEUBAU

ABBRUCH

BD BODENDURCHBRUCH

DD DECKENDURCHBRUCH

WD WANDDURCHBRUCH

FD FUNDAMENTDURCHBRUCH

T 0.000

TÜRNUMMER

0.000

DETAILHINWEIS

TÜR NEU

TÜR BESTAND

RAUMSTEMPEL

Abstellraum

R 1.01

GF 23,9 m²

RU 19,95 m²

RH 2,55 m²

WM a

FB a

DM a

Raumname
Raumnummer
Grundfläche
Raumumfang
Raumhöhe
Wandmaterial
Fußboden
Deckenmaterial

PLANÄNDERUNGEN

BEREICH

INDEXWOLKE

MATERIALANGABEN IM RAUMSTEMPEL

WM WANDMATERIAL

a Anstrich

fr/z Fliesen raumhoch / zargenhoch

sp Schichtstoffplatten

wp Wandschutzpaneele

ap Akustikpaneele

gl Glasfasergewebe, Latexanstrich

t Tapete

FB FUSSBODEN

pvc PVC

li Linoleum

fl Feinsteinzeug

tb Teppichboden

db Designbelag

hb Holzbohlen

/R10 mit Rutschhemmli. R10

DM DECKENMATERIAL

gk GK-Decke

gki GK-Decke (imprägniert)

gkw GK-Decke mit Weitspannträger

rd Raster-Decke

/sa schallabsorbierend

/sd schalldämmend

FALLS NICHT ANDERS ANGEBEN:

OK FFB

OK RFB

UK RD

UK AD

Diese Zeichnung ist Eigentum der Architekten und darf ohne deren Zustimmung weder ganz noch teilweise kopiert, vervielfältigt, gewerblich genutzt oder Dritten überlassen werden.

Dieser Plan gilt nur in Verbindung mit den statischen Konstruktionsplänen, allen Plänen der Fachingenieure, der Fachfirmen und sämtlichen dazugehörigen Plänen der Architekten. Mass- oder Inhaltsdifferenzen in diesen Plänen sind vor der Ausführung mit der Bauleitung zu klären.

Alle angegebenen Maße sind Rohbaumaße, wenn nicht anders angegeben. Sie sind eigenverantwortlich auf der Baustelle zu überprüfen. Beton- und Mauerwerksgüten siehe Statikpläne. Alle Sichtbetonkanten sind 15mm gefast.

Maße zu Bestandswänden sind Rohbaumaße nach Bestandsplänen.

Türmaße in Mauerwerks-, Beton-, und Gipskartonwänden sind als Rohbaumaße angegeben. Türhöhen sind immer bezogen auf OK FFB, bei Türen mit Anschlag stets auf OK FFB des höherliegenden Raumes. Fensterhöhen sind angegeben von OK Rohbrüstung bis UK Rohsturz.

ALLE ANGEgebenEN HÖHENKOTEN BEZIEHEN SICH AUF DIE PAUSCHALIERTE REGELGESCHOSS-KOTE, FALLS NICHT ANDERS ANGEBEN:
66,80 m ü.NHN

Achtung! Alle Maße sind vor Ort zu überprüfen!

VORABZUG

Index

Datum

Änderung

gez.

BH

BL

HL

EL

TWP

LP

AN

Planverteiler

FACHPLANUNG TWP:

Ingenieurgesellschaft Dr. Apitz mbH
Platz der Freiheit 2-3
19053 Schwerin
Tel. 0385760420

FACHPLANUNG HLSE:

TPN Technisches Projektmanagement Nord GmbH
Hagenower Straße 73
19061 Schwerin
Tel. 03854774140

BAUHERR:

WGS-Wohnungsgesellschaft Schwerin mbH
Geschwister-Scholl-Straße 3-5
19053 Schwerin

Freigabe

Datum

Unterschrift

ARCHITEKT:

gwp GmbH
Alter Holzhaufen 21a
D-23966 Wismar
Tel. 03841 3600 300
kontakt@gwpmbh.de

g/w/p

BAUVORHABEN:

Sanierung Hamburger Allee
Hamburger Allee 2-22, 19063 Schwerin

PLANNUMMER:
5.002

MASSSTAB:
1:100

PLANUNGSPHASE:
Entwurf

INDEX / DATUM:
VA / 27.04.2026

GEZ.:
hbe