


Hamburger Allee

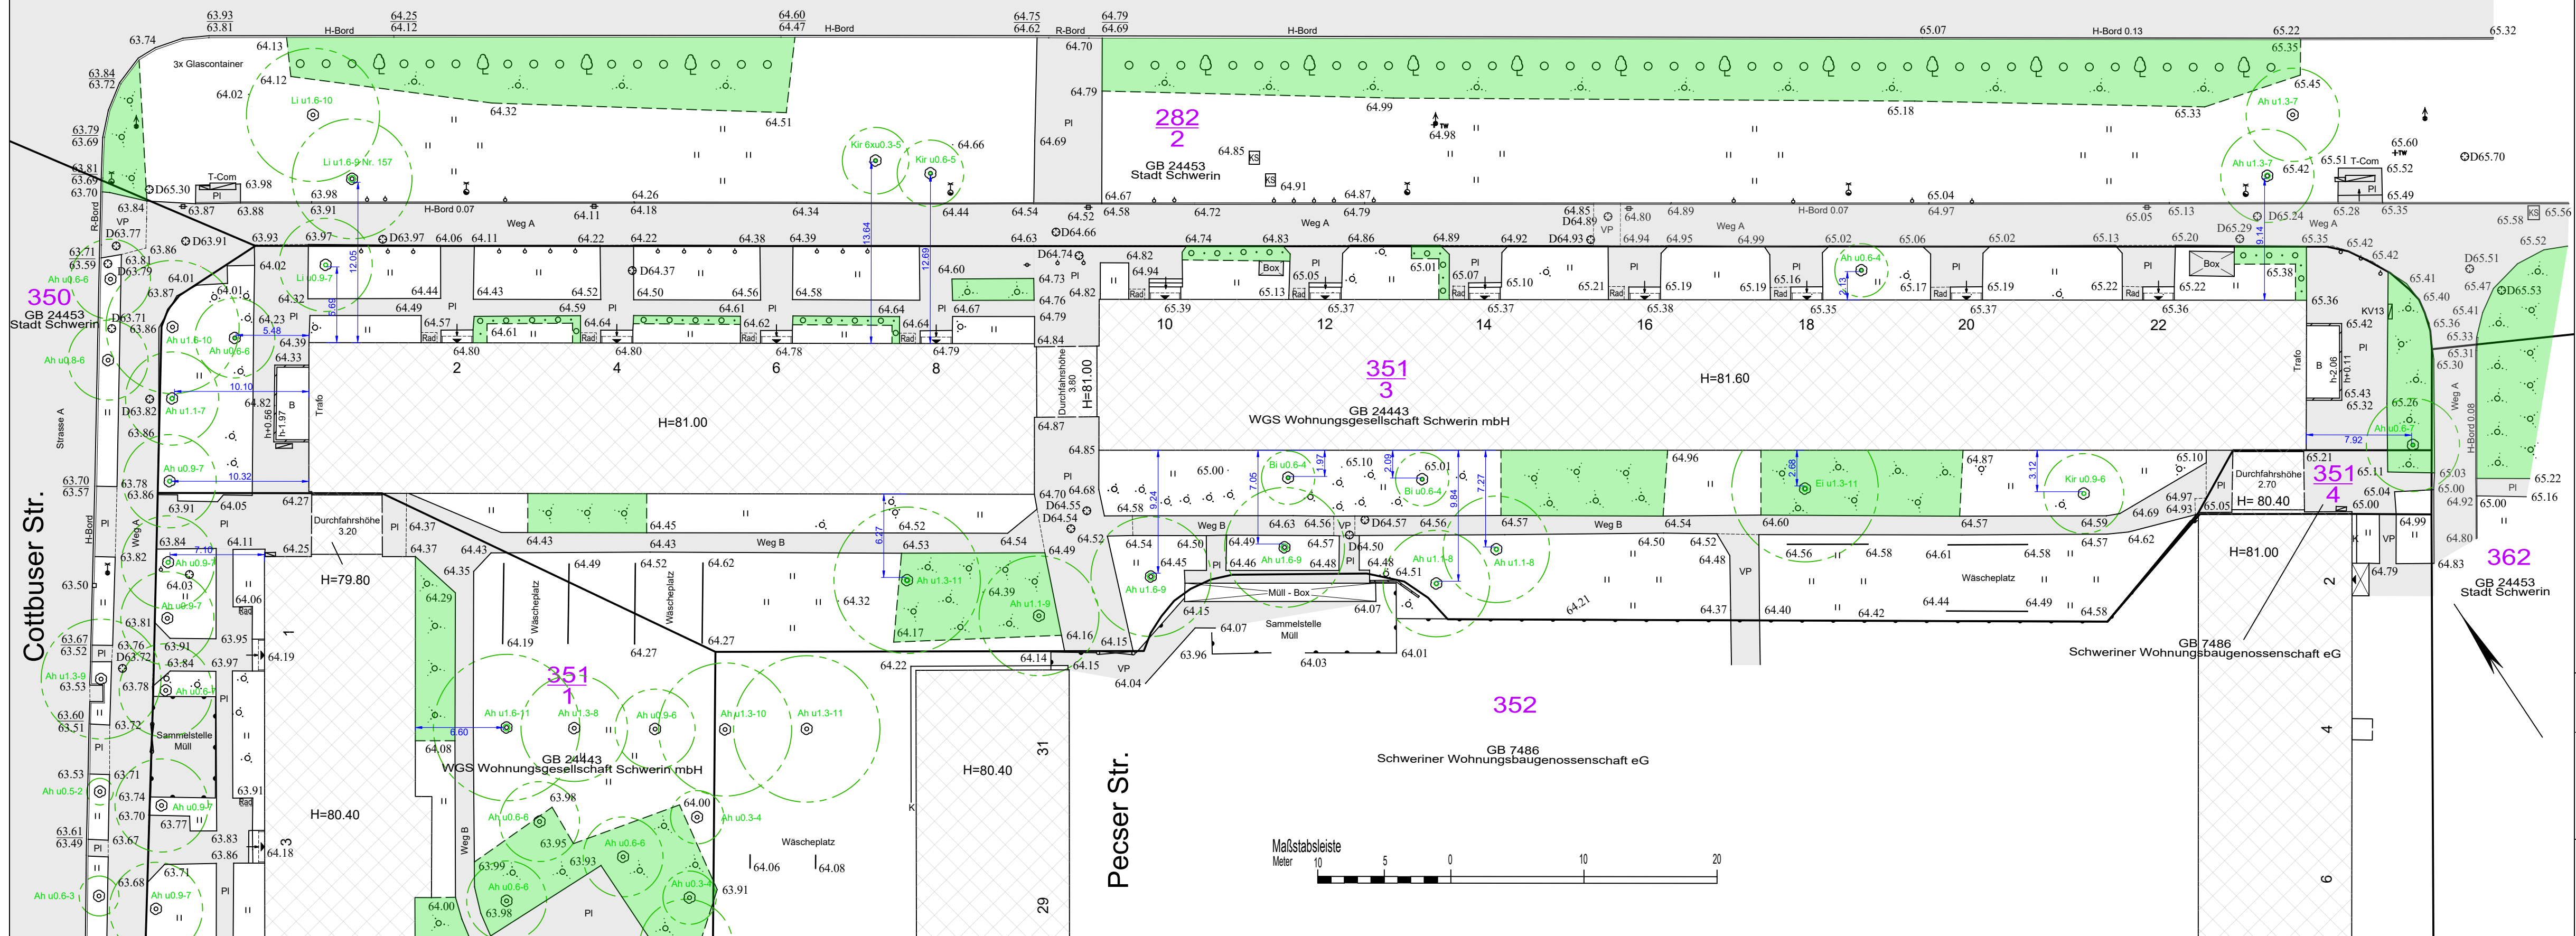

Zeichenerklärung

Topographie		Abkürzungsverzeichnis
	Schacht	K Kiesel
	Straßeneinlauf	B Beton
	Hofeinlauf	GP Großpflaster
	Kilometertafel	A Asphalt
	Lampe, normal	PB Plattenbeton
	Lampe, Peitsche	Pl Platten
	Ortsschild	VP Verbundpflaster
	Verkehrszeichen	Ah Ahorn
	Wegweiser	Aka Akazie
	Hydrant, oberirdisch	Es Esche
	Hydrant, unterirdisch	Pla Platane
	Trinkwasserschleifer	Wei Weide
	Hochspannungsleitung	Bu Buche
	Fernspretleitung	
	Fahnenstange	
	Stahlbetonmast	
	Stahlgittermast	
	Holzmast	
	Lüftungsrohr	
	Laubwald	
	Nadelwald	
	Lichtzeichen	
	Laubbaum	
	Nadelbaum	
	Denkmal	
	Findling	
	Gasmerkstein	
	Postmerkstein	

Lage- und Höhenplan		Hamburger Allee 2, 4, 6, 8, 10, 12
Maßstab: 1:300		Hamburger Allee 14, 16, 18, 20, 22
Auftrags-Nr.:	26009	Bezugssystem Lage: ETRS UTM33
Gemeinde:	Schwerin	Bezugssystem Höhe: DHNN 16
Gemarkung:	Zippendorf	gemessen am: 02.2026
Flur:	2	gemessen durch: H.Senneke
Flurstücke:	351/3	geprüft durch: Th. Harnisch



Vermessungsbüro
Thomas Harnisch, ObVI
Platz der Freiheit 10 - 19053 Schwerin
Tel. 0385-5811089 E-Mail: info@vermessung-harnisch.de