




Vermessungs- und Geoinformationsbehörde
für die Landeshauptstadt Schwerin,
Dienstgebäude Ludwigslust

Garnisonsstr. 1, Haus A
19288 Ludwigslust

Gemarkung: Zippendorf (13 0763)
Flur: 2
Flurstück: 351/1, 351/3
Gemeinde: Schwerin, Landeshauptstadt (13 0 04 000)
Landeshauptstadt Schwerin
Lage: Cottbuser Str. 1, 3, 5, 7, 9, 11, 13, 15

Auszug aus dem Liegenschaftskataster Liegenschaftskarte MV 1:1000

Erstellt am 08.12.2025

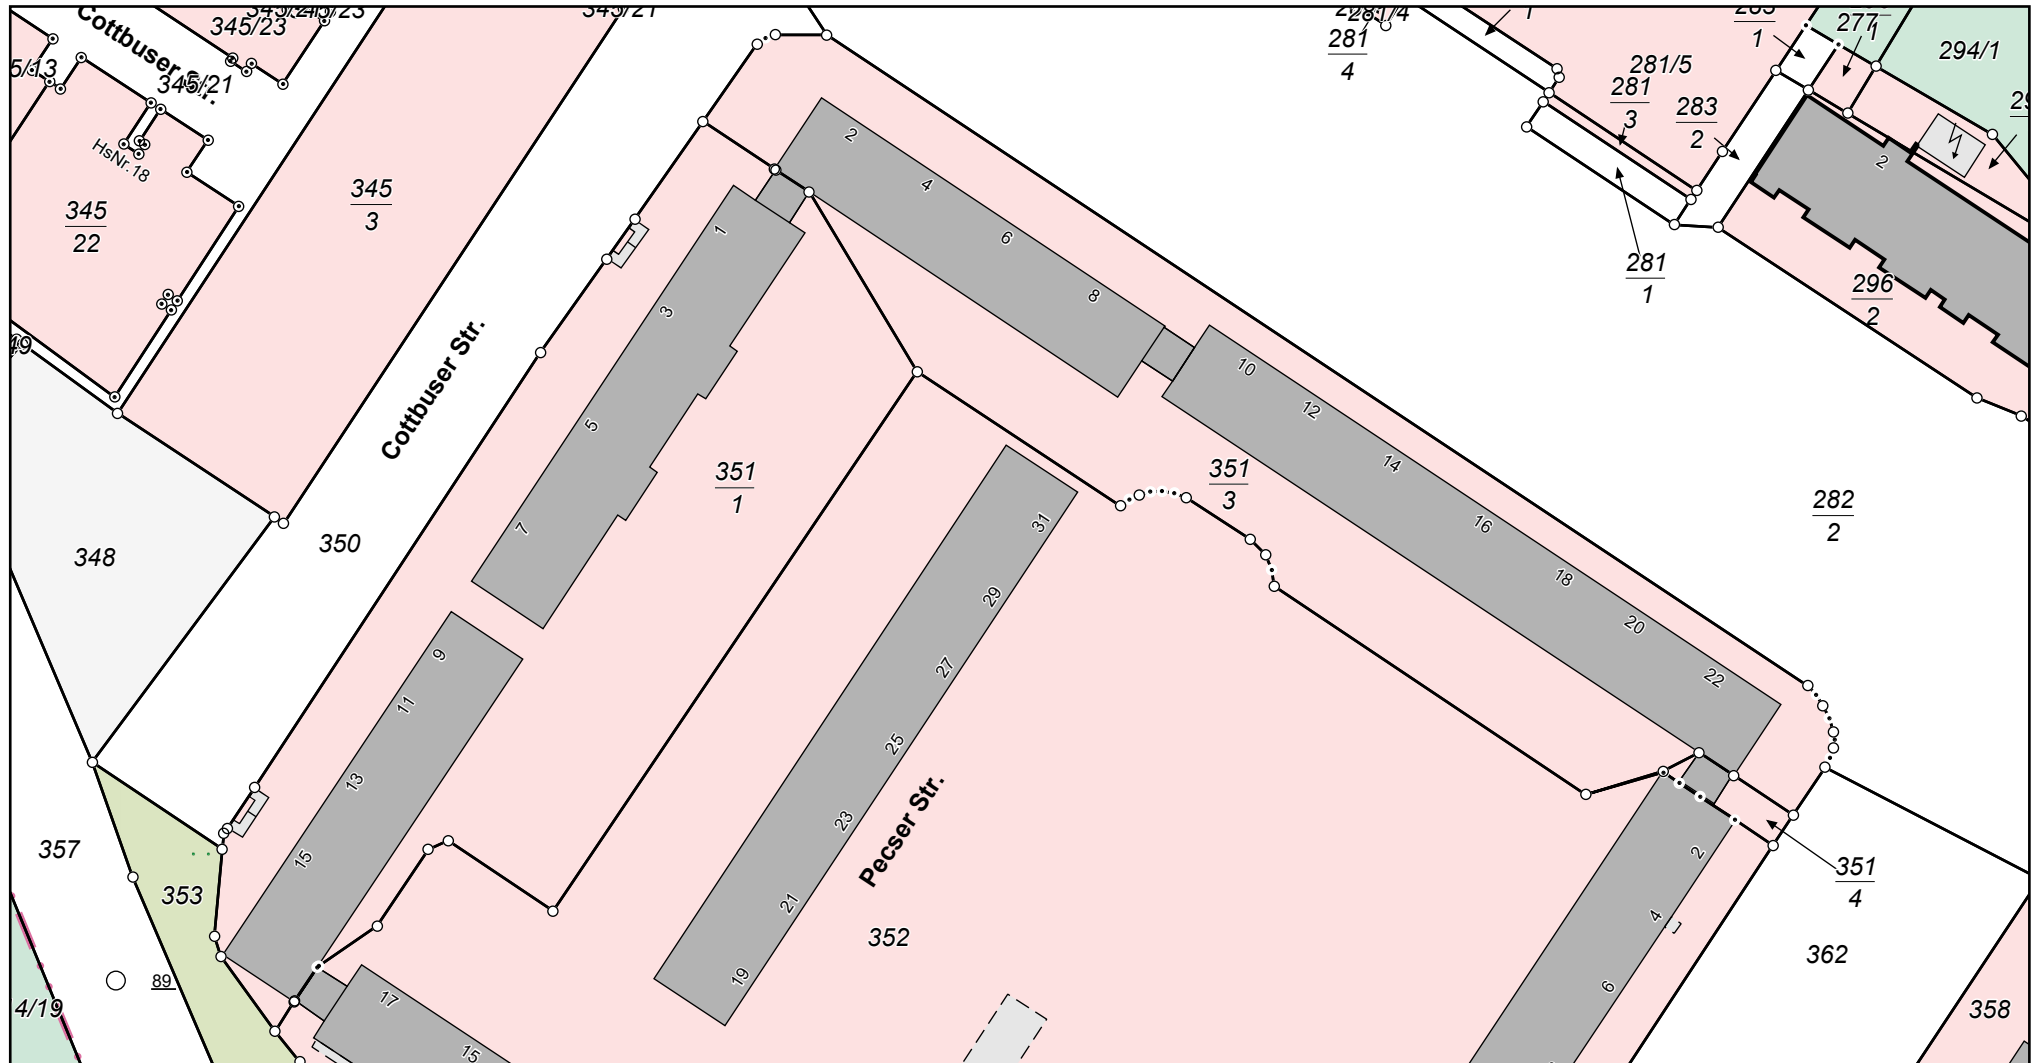

MV566f
0 10 20 30 40 Meter
Maßstab 1:1000

© Vermessungs- und Geoinformationsbehörden Mecklenburg-Vorpommern
Vervielfältigung, Weiterverarbeitung, Umwandlung, Weitergabe an Dritte oder Veröffentlichung bedarf der Zustimmung der zuständigen Vermessungs- und Geoinformationsbehörde.
Davon ausgenommen sind Verwendungen zu innerdienstlichen Zwecken oder zum eigenen, nicht gewerblichen Gebrauch (§ 34 Abs. 1 GeoVermG M-V).