


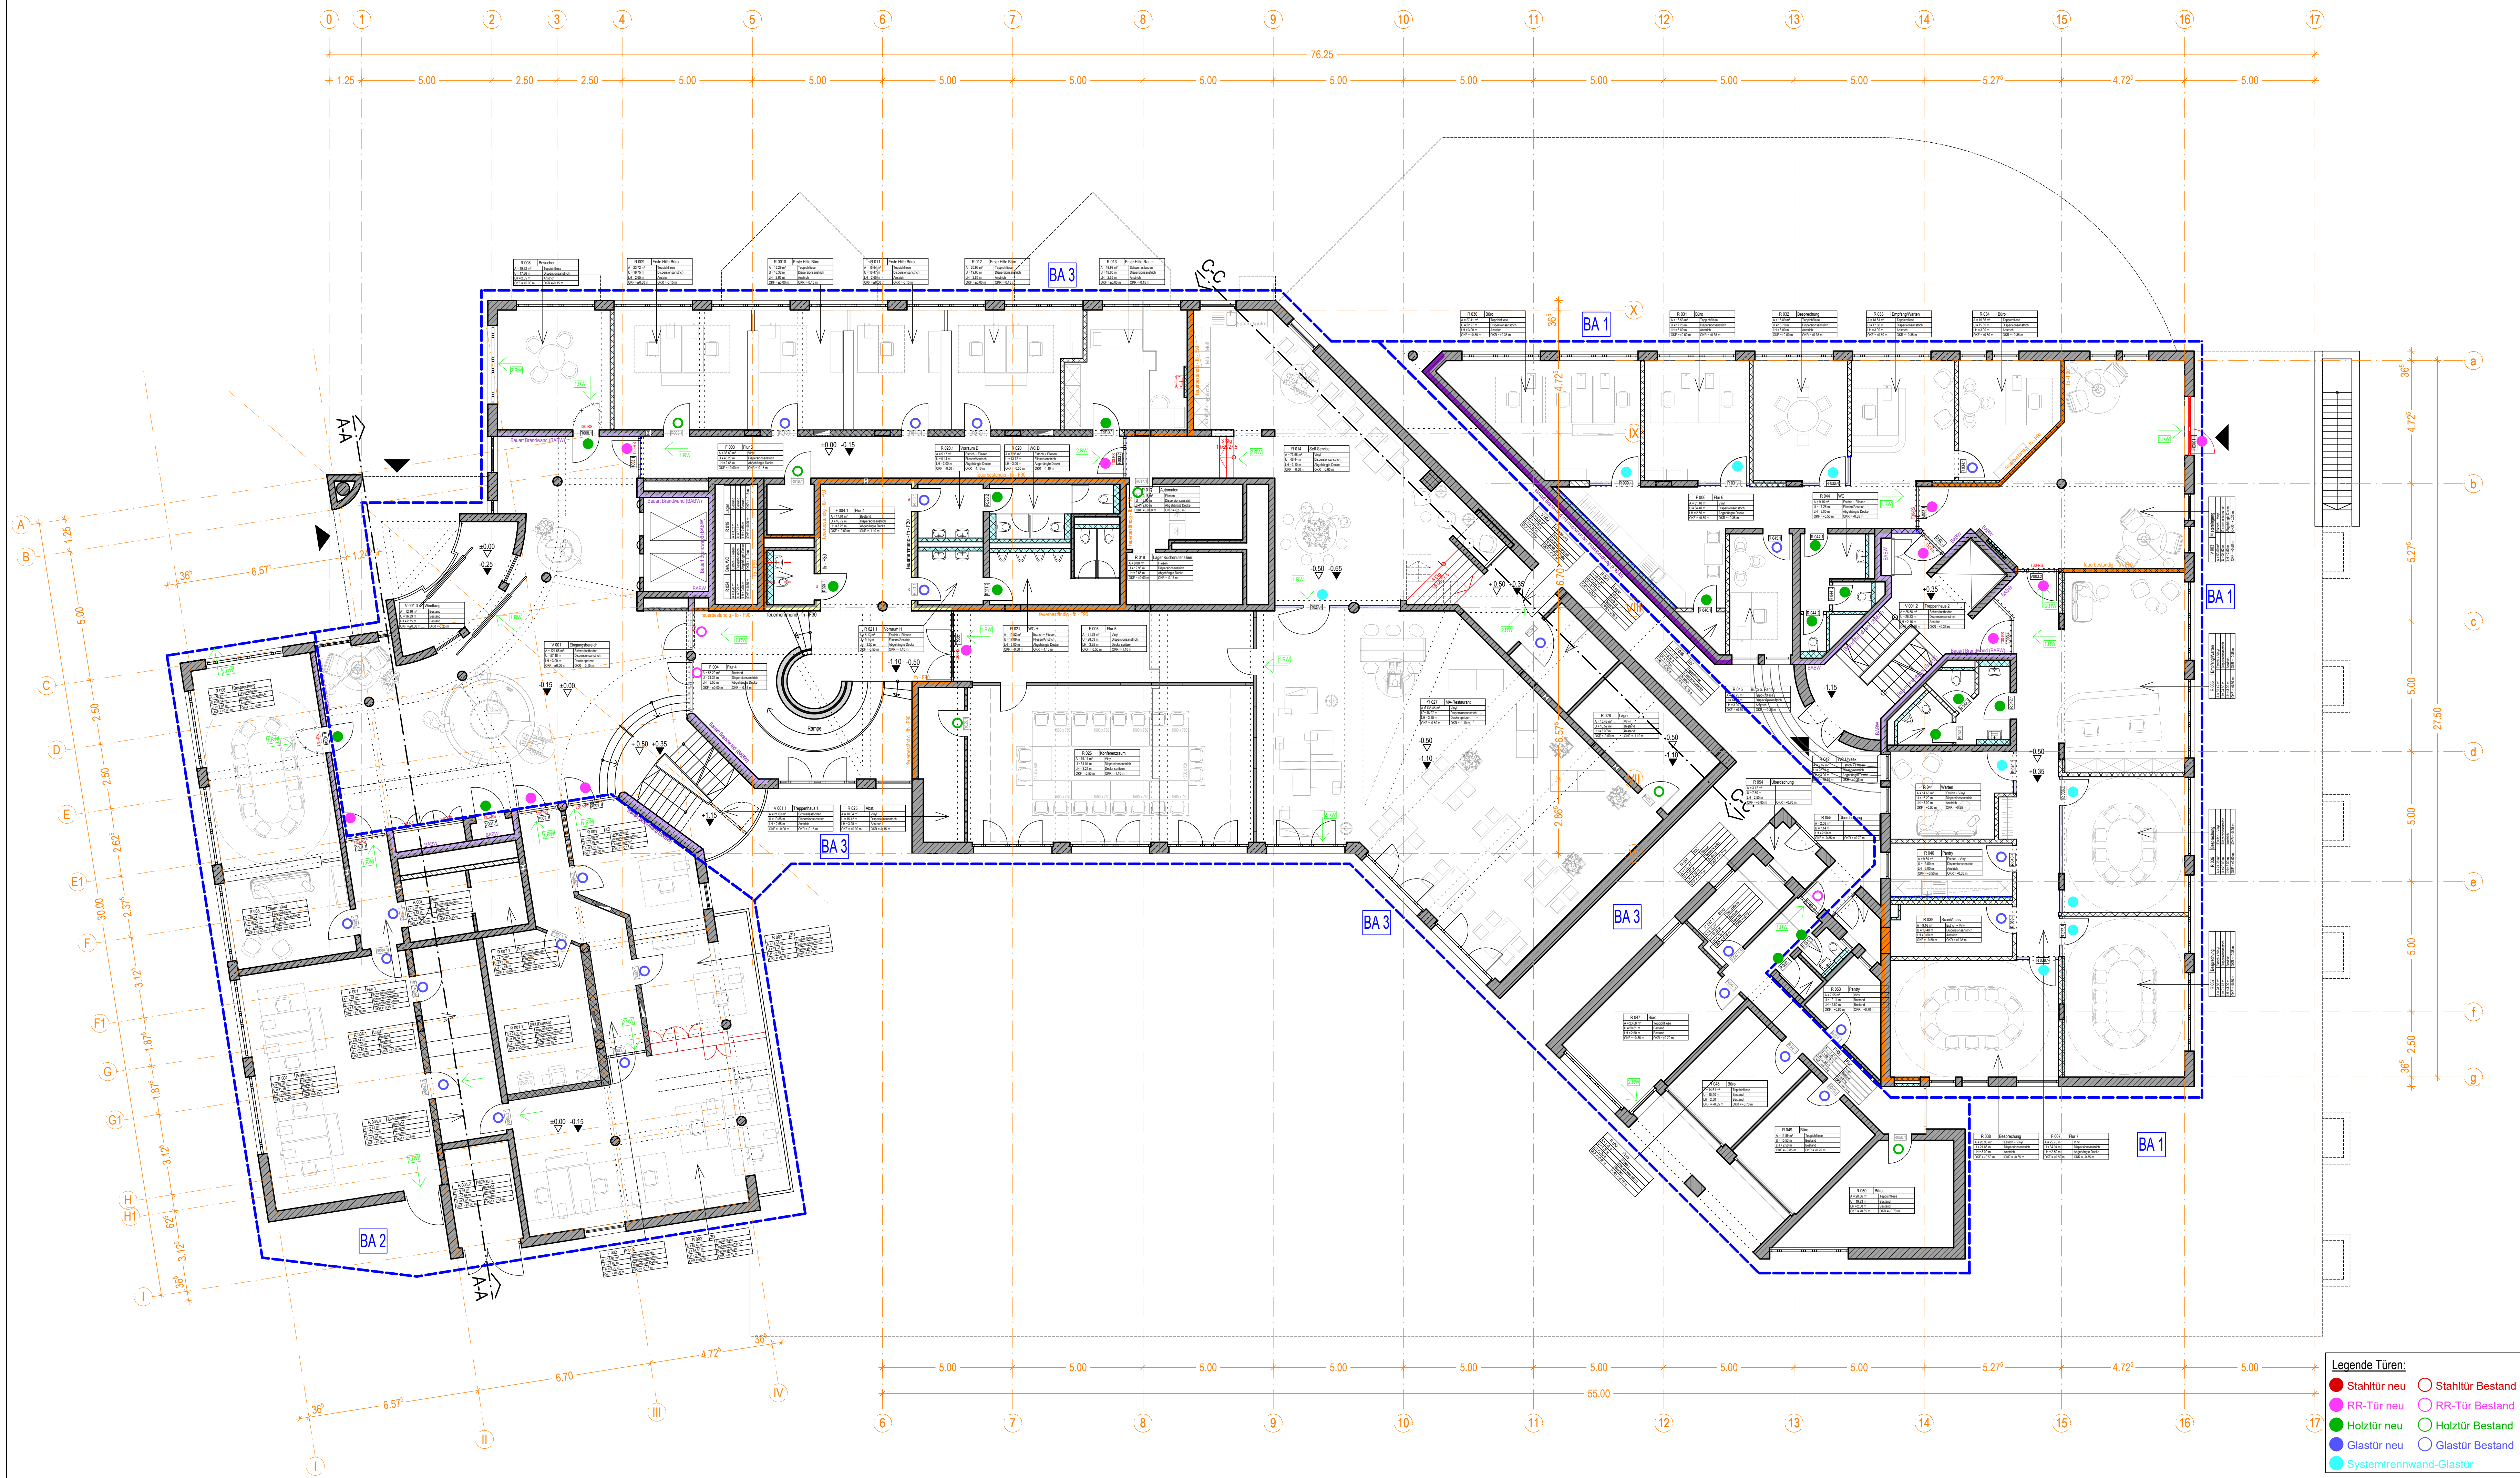

PLANVERTEILER

VERSENDUNG AN	INDEX
EMPFÄNGER	VA
Bauherr: VBG Würzburg	
Nutzer: VBG Würzburg	
Architekt: König Ingenieurbüro	
DG Ingenieure	

1 = Anzahl der Plots, E = E-Mail, P = Planfest

PLANKENLEGENDE

Massivwand Bestand	Stahlbeton-Fertigteil Bestand	Trockenbauwand Bestand
Stahlbeton-Fertigteil Bestand	Mauerwerk Bestand	Estrich Bestand
Abbruch	Mauerwerk	Trockenbau
Stahlbeton	Mauerwerk	Trockenbau
Stahlbeton	Mauerwerk	Trockenbau
Stahlbeton	Mauerwerk	Trockenbau
Stahlbeton-Fertigteil	Mauerwerk	Trockenbau
Estrich	Mauerwerk	Trockenbau
Bodendurchbruch	Mauerwerk	Trockenbau
Deckendurchbruch	Mauerwerk	Trockenbau

MASSANGABEN

OK OBERKANTE	RH RAUMHÖHE / RAUMHOCH	MASSANGABEN
UK UNTERKANTE	BR BRÜSTUNG	BRÜSTUNGSHÖHE
VK VORDERKANTE	BRH BRÜSTUNGSHÖHE	BRÜSTUNGSHÖHE
ST STURZ	BK BODENKANTE	BODENKANTE
RFB RICHTFLUSSBODEN	DP DICHTEPUSE	HOCHPUNKT
FFB FERTIGFLUSSBODEN	HP HOCHPUNKT	TIEFPUNKT
RD RÖHDECKE	BP BRANDWAND	BRANDWAND
FD FERTIGDECKE	NA NOTAUSSTIEG	RAUCHABZUG
AD ABGABE DECKE	RA RAUCHABZUG	RAUCHABZUG
RR REGENROHR	DS DICHTSCHLIESSEND	WAND-BOGENSCHLIEßEND
UZ UNTERZUG	VDS VOLLSTÄNDIG DICH- UND SELBSTSCHLIESSEND	

ANMERKUNGEN

Normal ü. NN = ± 0.00 OK FFB EG

RAUMTABELLE

Raumnummer	Raumbezeichnung
S- SANITÄR	Fläche
L- LÜFTUNG	Umfang
E- ELEKTRO	lichte Höhe
OK FFB	OK FFB

ANMERKUNGEN

Alle Tür- und Fensterrahmen sind Rahmenbauwerk und bestehen aus OK FFB. Alle Rahmen sind nach DIN 18252. Wärmegedämmung und -dämmung sind nach DIN 10470. Nachweis zu entnehmen. Statische Maße sind am Beginn der Achsen vor der Ausführung. Zusätzlicher Bestandteil der Ausführung sind neben Werk- und Bauelementen des Architekten, die Statik, sowie Entwurf- und Ausführungsplanung für Heizung, Lüftung, Sanitär, Elektro und sonstige technische Einbauten der Fachplaner. Grundriss und Schnitt sind die maßgebenden Unterlagen. Änderungen sind nur mit Genehmigung der Planenden Architekten zulässig.

AUSFÜHRUNGSPLANUNG

Umbau der VBG
Bezirksverwaltung Würzburg

Ü803_ VA Übersicht Türen - Erdgeschoss

TRAGWERKSPLANUNG

DG Ingenieure
Hebelstraße 7
Tel.: +49 931 797080

TGA

Althäuser + König Ingenieurbüro
Leipziger Straße 24
Tel.: +49 2662 95440

ELEKTROPLANUNG

Althäuser + König Ingenieurbüro
Leipziger Straße 24
Tel.: +49 2662 95440

Datum/Unterschrift Bauherr:

Freigebe Wertplanung

INDEX	ÄNDERUNG	DATUM	NAME
VA	Vorabzug	31.08.2026	hof

MASSTAB: 1:100

PLANUNGSSTAND: 10.09.2026

BEARBEITET: hof

Bauherr

Verwaltungs-Berufsgenossenschaft (VBG)
Massaquoiopassage 1
22305 Hamburg

Bautort

Würzburg, Flur-Nr. 3456
Riemenscheiderstraße 2
97072 Würzburg

FISCHER Planen und Bauen GmbH

Friedrich-Ebert-Straße 68
Ruppertschhof - 90537 Feucht
Fon: 09128 / 99 13 01 Fax: 99 13 51
E-Mail: office@fischer-planbau.de
Internet: www.fischer-planbau.de

FISCHER

Projekt Alpin: 2501

Planmer Alpin: PL 803

HB = 600 / 1180 (0.71m²)

Alpin 2025