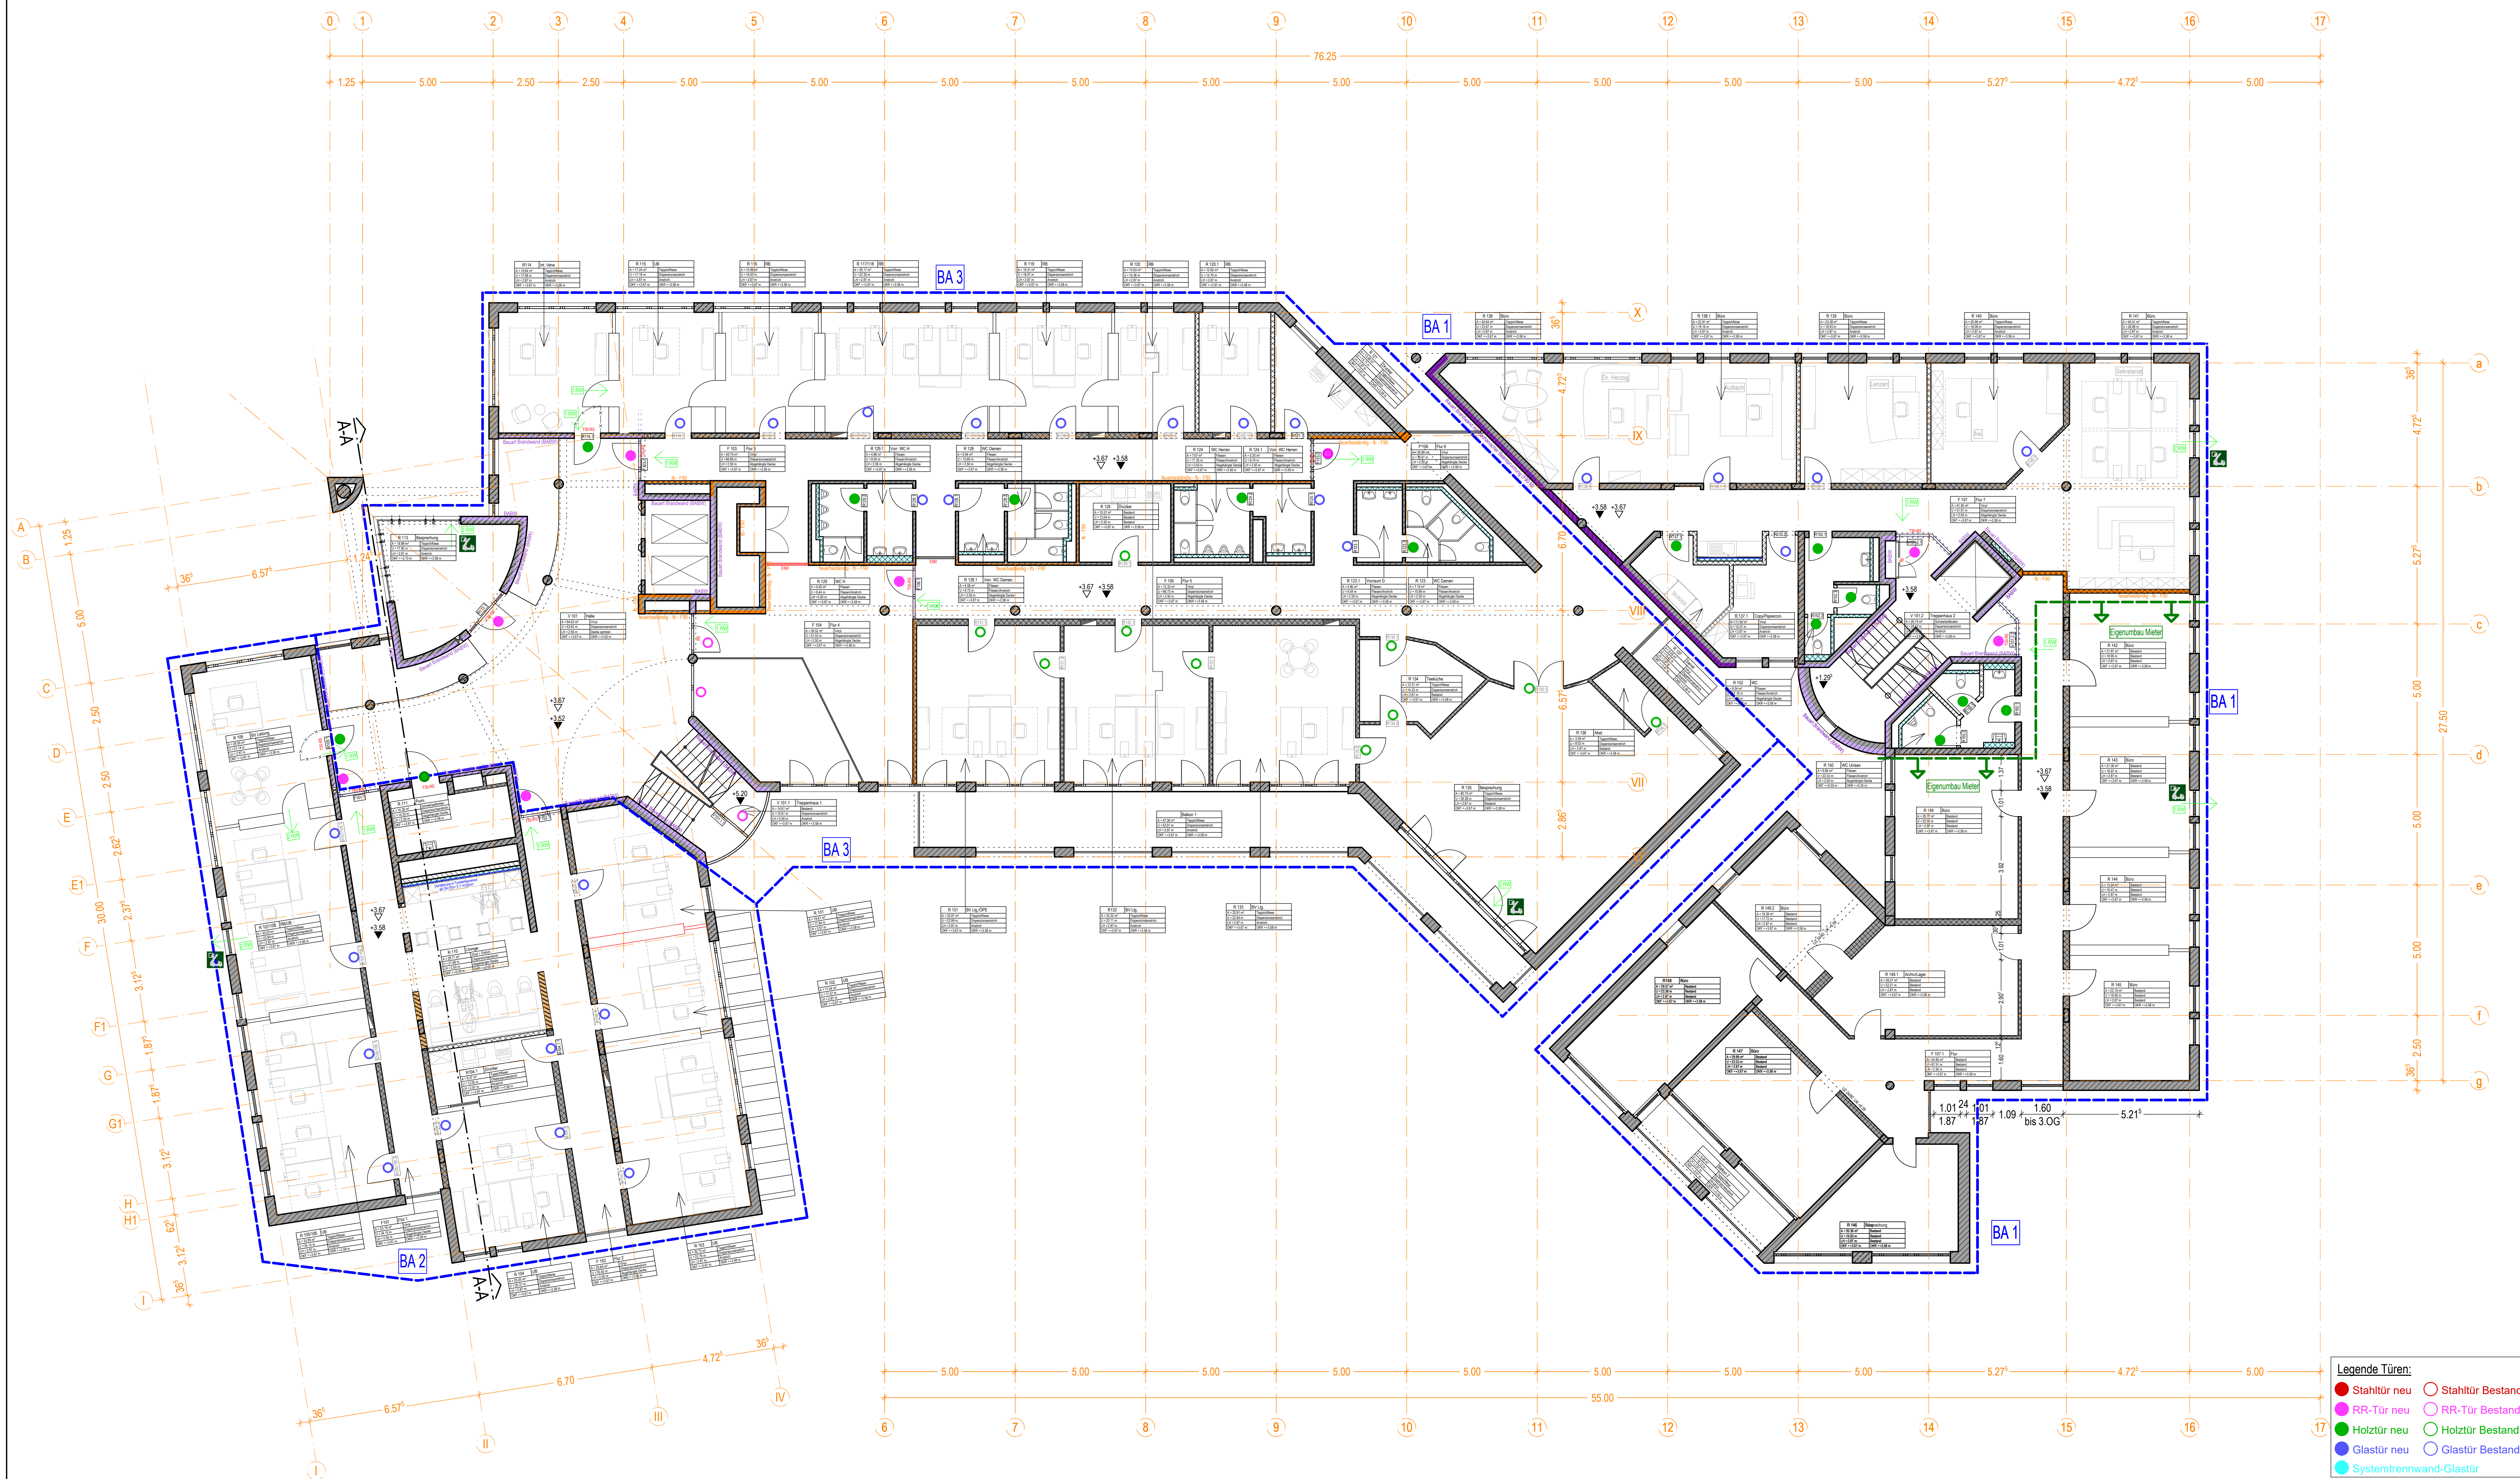


[illegible]

 Massivwand Bestand Wandstärke bekannt in Pkt.		 Stahlbetonbauteil Bestand Wandstärke teilweise in Pkt.		 Abbruch		 Stahlbeton		 Stahlbeton feuertrennend - h - F 30		 Stahlbeton feuertrennend - h - F 60		 Stahlbeton Bruchstein - BR / BABW		 Stahlbeton-Fertigteil		 Estrich		 Bodendurchbruch		 Deckendurchbruch		 Mauerwerksbauteil Bestand Wandstärke teilweise in Pkt.		 Mauerwerk		 Mauerwerk feuertrennend - h - F 30		 Mauerwerk feuertrennend - h - F 60		 Mauerwerk Bruchstein - BR / BABW		 Mauerwerk/Steinwand schließen erst nach Angabe Bauleitung		 Perimeterdämmung		 Dichtstoffe		 Wanddurchbruch		 Wand-Bodenschlitz		 Trockenbauwand Bestand		 Estrich Bestand		 Vorsatzschale Bestand		 Trockenbau		 Trockenbau feuertrennend - h - F 30		 Trockenbau feuertrennend - h - F 60		 Trockenbau Bruchstein - BR / BABW		 Trockenbau/Vorsatzschale schließen erst nach Angabe Bauleitung		 Wärmedämmung		 Mineralwolle A1		 Kera		 Maueranschlussschiene	
OK UBERKANTE		RH RAUMHÖHE / RAUMHOCH				MASSANGABEN		LsbH	</	

AUSFÜHRUNGSPLANUNG

Umbau der VBG
Bezirksverwaltung Würzburg

Ü804_VA | Übersicht Türen - 1.Obergeschoss

TRAGWERKSPLANUNG

DG Ingenieure
Hebbelstraße 7
Tel.: +49 931 797080

TGA

Alhäuser + König Ingenieurbüro
Leipziger Straße 24
Tel.: +49 2662 95440

ELEKTROPLANUNG

Alhäuser + König Ingenieurbüro
Leipziger Straße 24
Tel.: +49 2662 95440

Datum/Unterschrift Bauherr: Freigabe Werkplanung:

INDEX	ÄNDERUNG	DATUM	NAME
VA	Vorabzug	31.08.2028	hof

MAßSTAB: 1:100 PLANUNGSSTAND: 31.08.2026

Bauer

Bauherr
Verwaltungs-Berufsgenossenschaft (VBG)
Massaquoiassage 1
22305 Hamburg

Würzburg, Flur-Nr. 3456
Riemenschneiderstraße 2
97072 Würzburg

FISCHER Planen und Bauen GmbH
Friedrich-Ebert-Straße 68
Rupprechtshof - 90537 Feucht
Fon: 09128 / 99 13 01 Fax: 99 13 51
E-Mail: office@fischer-planbau.de
Internet: www.fischer-planbau.de

FISCHER

Project Allplan: 2501

Planummer Allplan: Pl. 804

Allen 20