


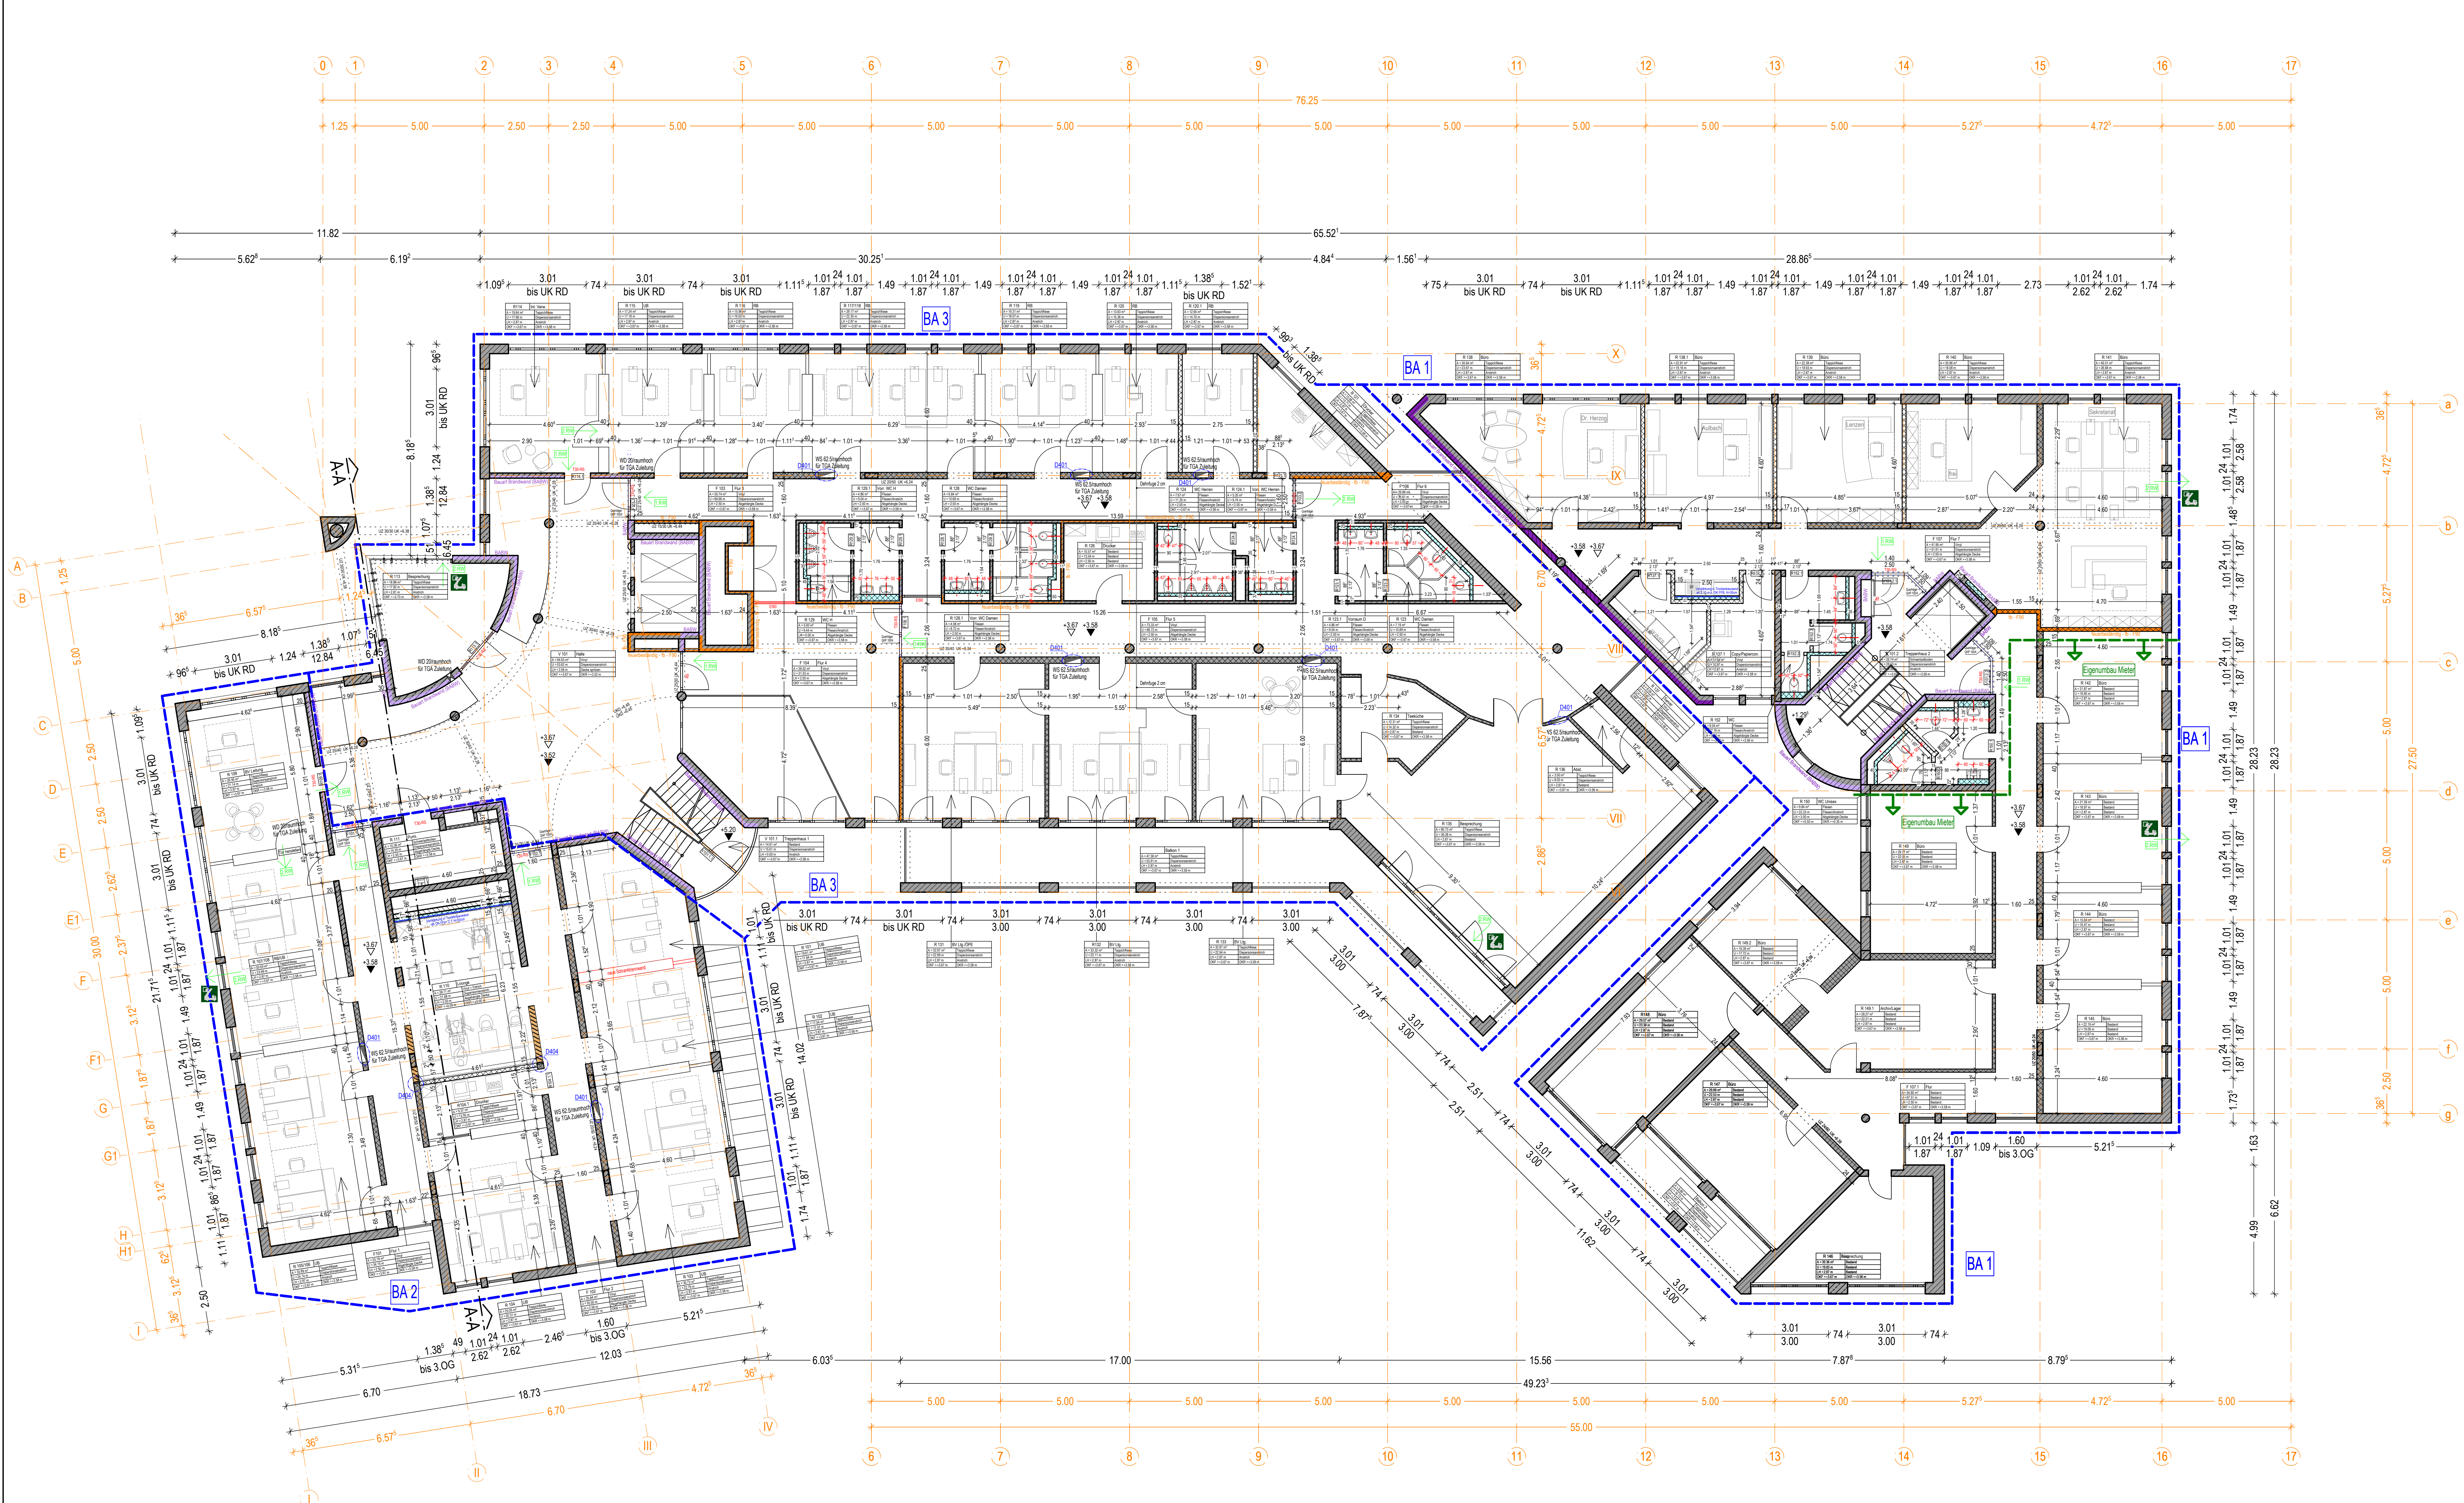

PLANVERTEILER			
VERSENDUNG AM	INDEX	INDEX	
20.03.2026	VA	VaA	
07.08.2026			
EMPFANGER	VA	VaA	
Bauherr - VBG Würzburg	P	P	
Nutzer - VBG Würzburg	P	P	
Althäuser + König Ingenieurbüro	P	P	
DG Ingenieure	P	P	

Massivbau-Brustung	Stahlbeton-Fertigteil	Trockenbau-Brustung
Stahlbeton-Fertigteil	Mauerwerk-Fertigteil	Stahlbeton-Fertigteil
Stahlbeton-Fertigteil	Mauerwerk-Fertigteil	Stahlbeton-Fertigteil
OK OBERKANTE	RH RAUMHOHE / RAUMHOCH	MASSANGABEN
Alle Tü- und Fensterrahmen sind Rahmenprofile und bestehen aus Aluminium. 

Normalh ü. NN = ± 0.00 OK FFB EG

Normalh ü. NN = ± 0.00 OK FFB EG

