



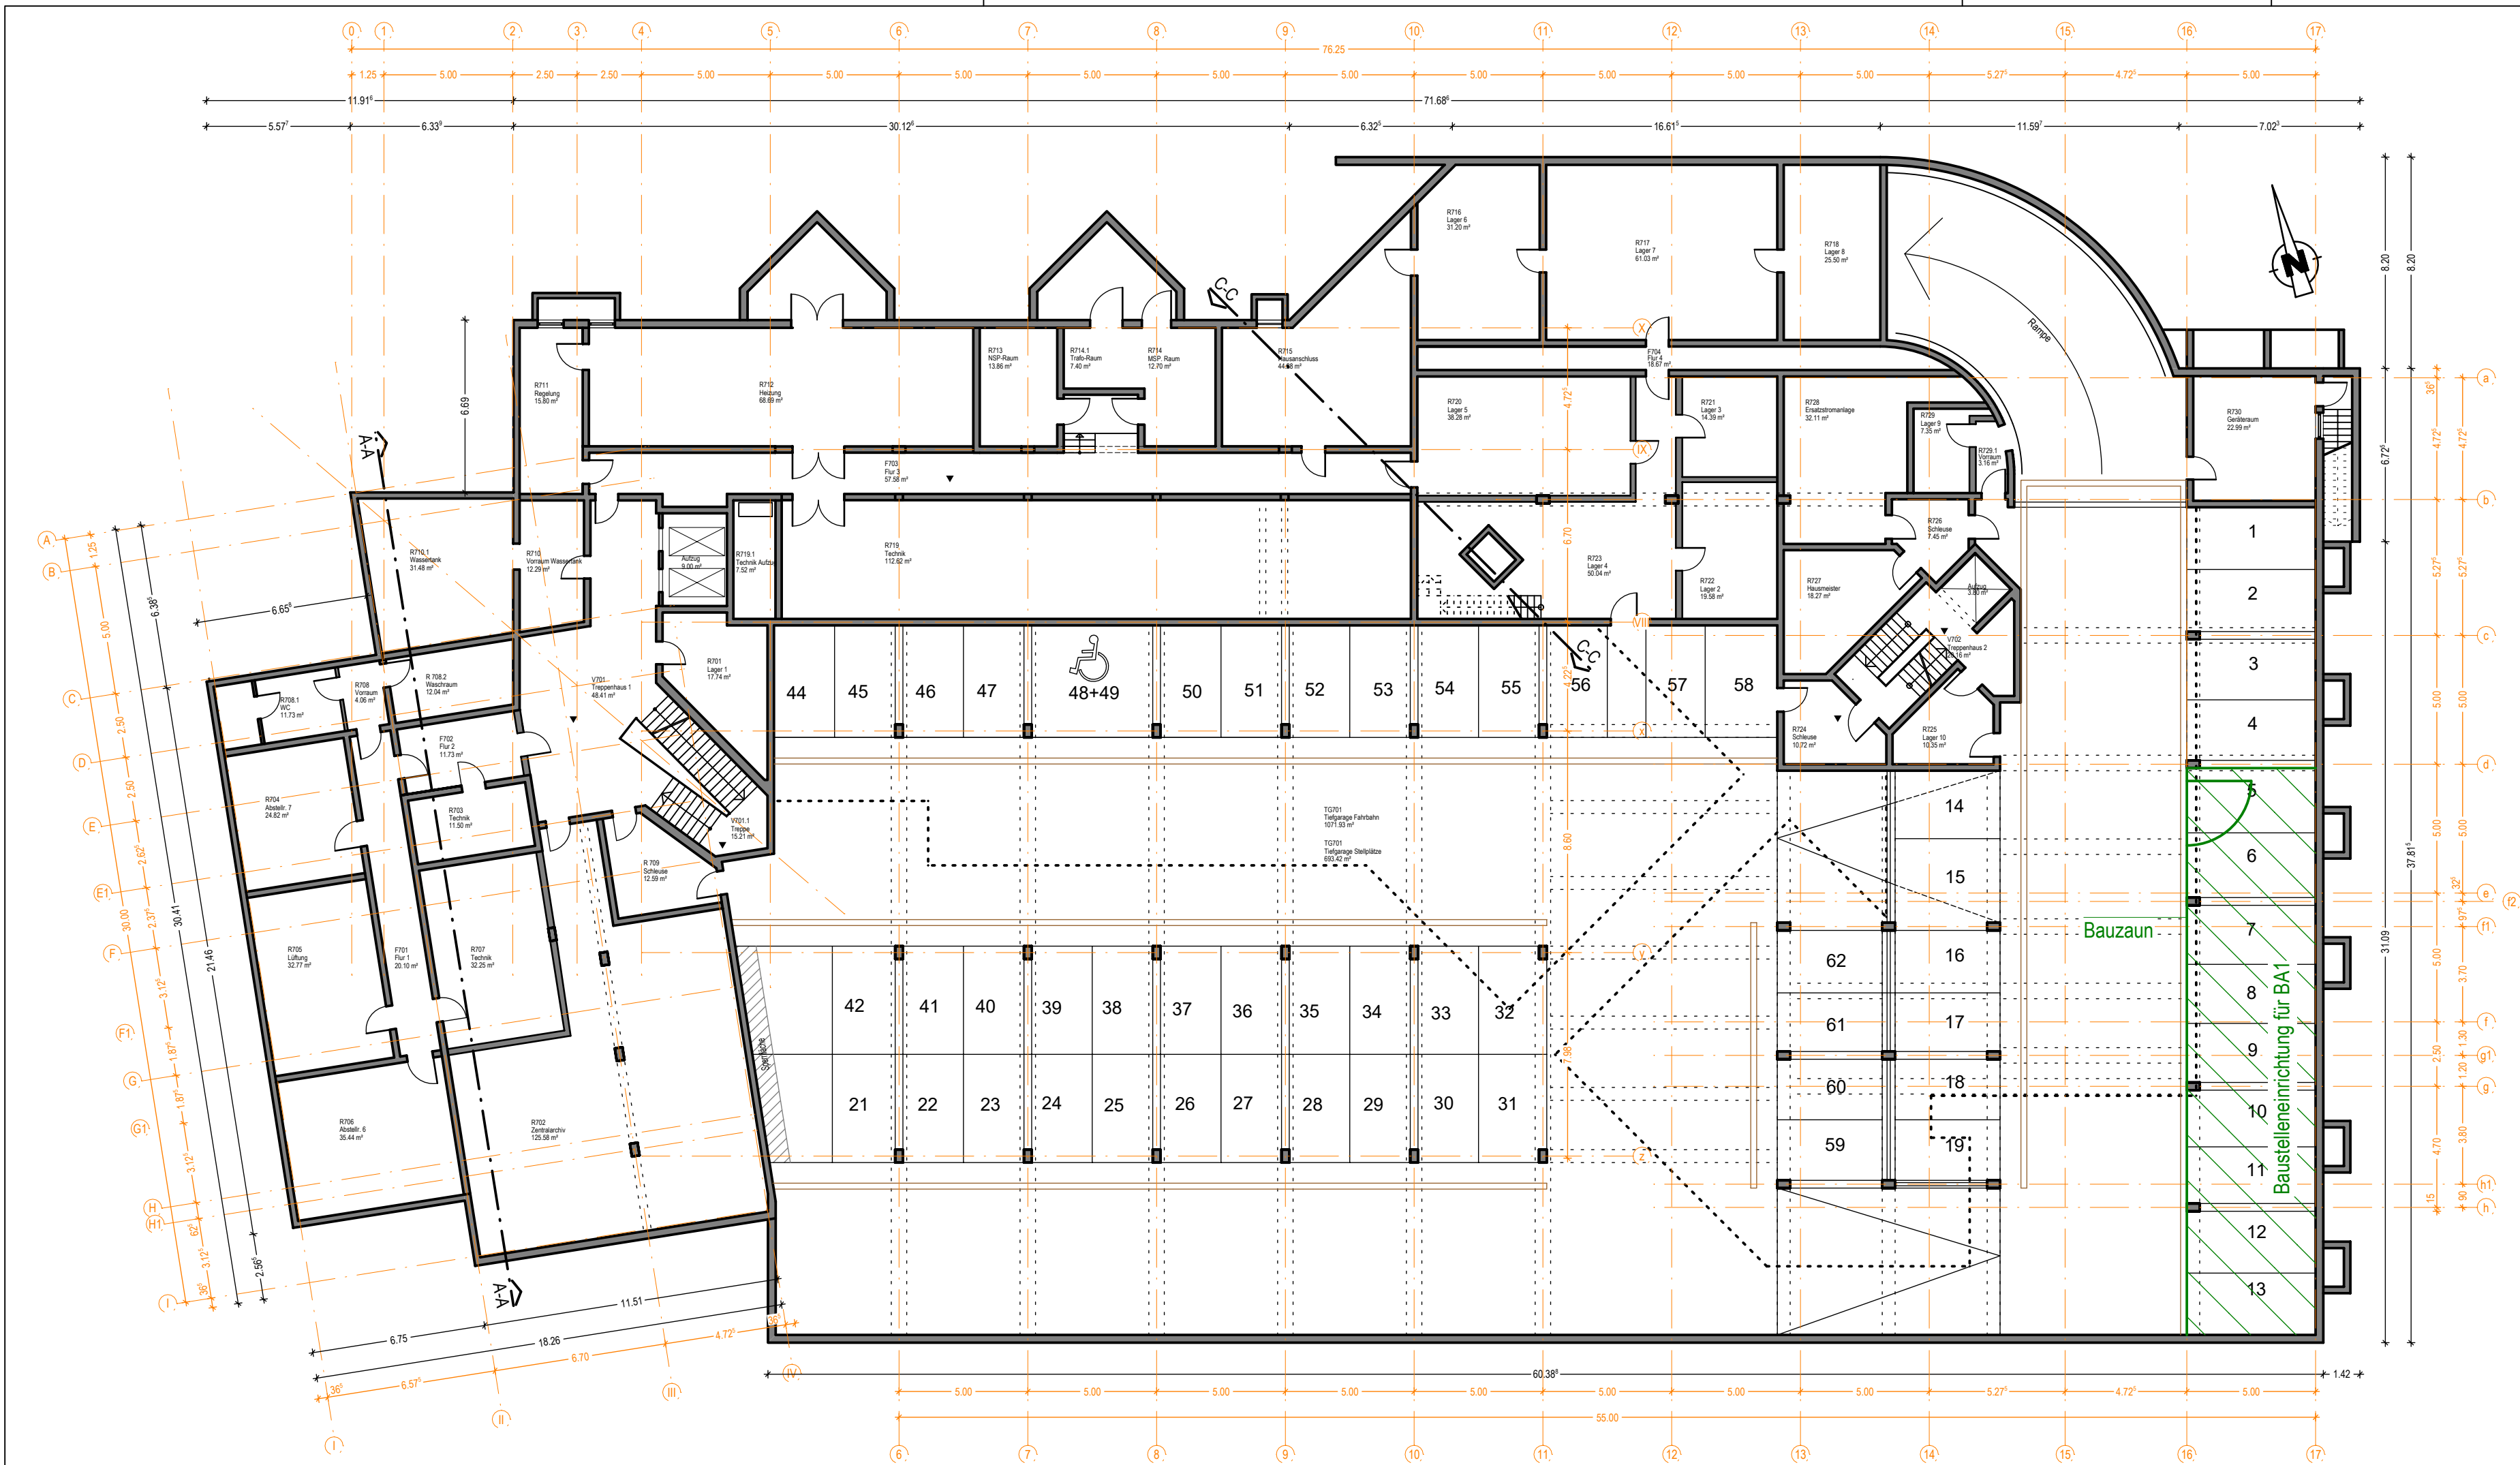

AUSFÜHRUNGSPLANUNG

Umbau der VBG
Bezirksverwaltung Würzburg

W303 VA | 1.UG Baustelleneinrichtung - BA1

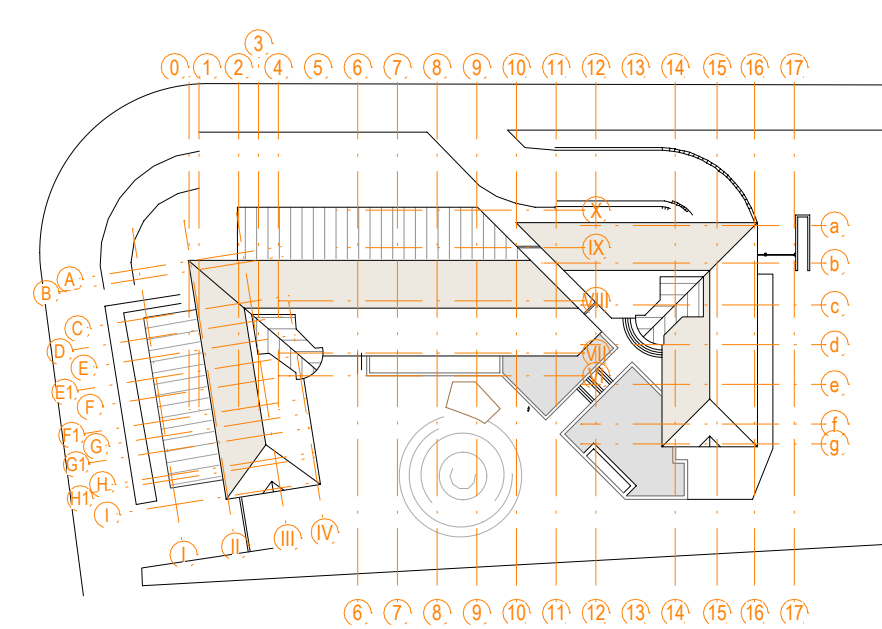

TRAGWERKSPLANUNG

DG Ingenieure
Hebbelstraße 7
Tel.: +49 931 797080

TGA

Alhäuser + König Ingenieurbüro
Leipziger Straße 24
Tel.: +49 2662 95440

ELEKTROPLANUNG

Alhäuser + König Ingenieurbüro
Leipziger Straße 24
Tel.: +49 2662 95440

Datum/Unterschrift Bauherr: Freigabe Werkplanung

INDEX	ÄNDERUNG	DATUM	NAME
VA	Vorabzug	16.03.2026	hof

MAßSTAB: 1:200 PLANUNGSSTAND: 22.07.2026 BEARBEITET: hof

Bauherr
Verwaltungs-Berufsgenossenschaft (VBG)
Massaquoiassage 1
22305 Hamburg

Bauort
Würzburg, Flur-Nr. 3456
Riemenschneiderstraße 2
97072 Würzburg

FISCHER Planen und Bauen GmbH
Friedrich-Ebert-Straße 68
Rupprechtshof - 90537 Feucht
Fon: 09128 / 99 13 01 Fax: 99 13 51
E-Mail: office@fischer-planbau.de
Internet: www.fischer-planbau.de

FISCHER

