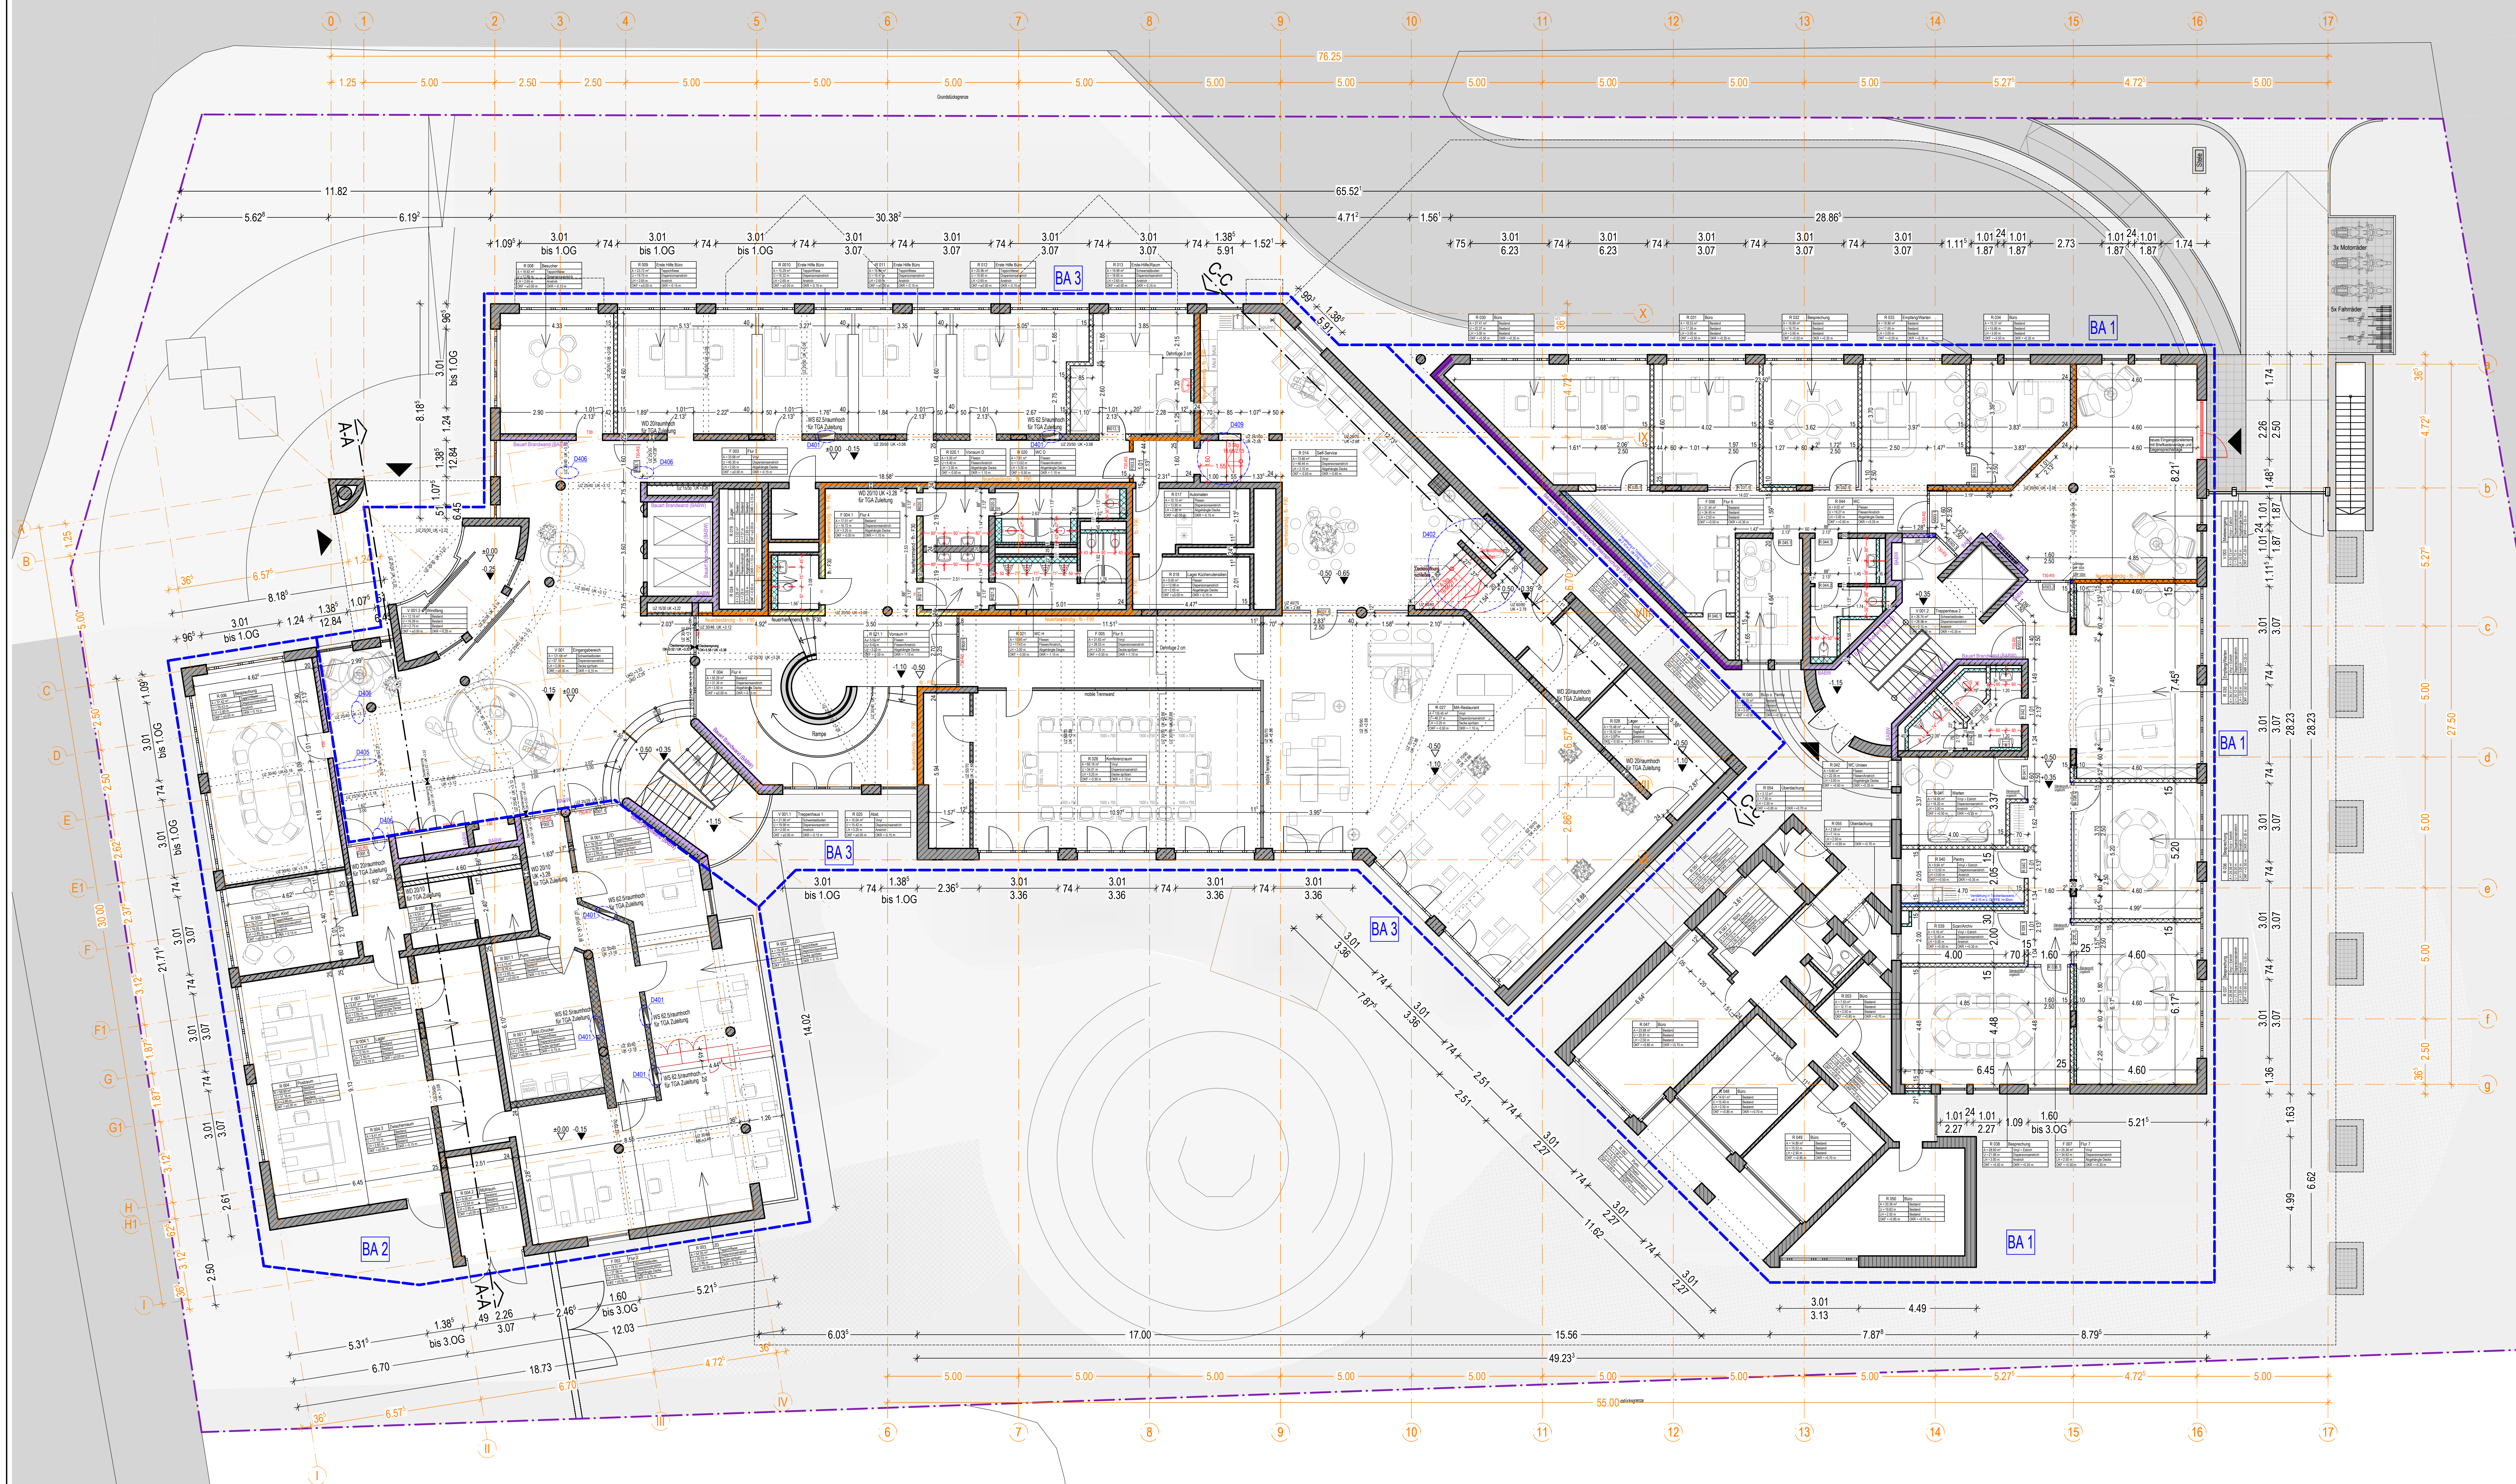


[illegible][illegible]

AUSFÜHRUNGSPLANUNG

Umbau der VBG
Bezirksverwaltung Würzburg

W3920vAa

Erdgeschoss

TRAGWERKSPLANUNG

DG Ingenieure
Hebbelstraße 7
Tel.: +49 931 797080

TGA

Alhäuser + König Ingenieurbüro
Leipziger Straße 24
Tel.: +49 2662 95440

ELEKTROPLANUNG

Alhäuser + König Ingenieurbüro
Leipziger Straße 24
Tel.: +49 2662 95440

INDEX		ÄNDERUNG		Datum/Unterschrift Bauherr:	Freigabe Werkplanung
VA	Vorabzug			23.03.2026	hof
V/Aa	Vorabzug bearbeitet			15.07.2026	hof

MAßSTAB: 1:100 PLANUNGSSTAND: 17.07.2026

Bauherr
Verwaltungs-Berufsgenossenschaft (VBG)
Massaquoiapassage 1
22305 Hamburg

Bauort
Würzburg, Flur-Nr. 3456
Riemenschneiderstraße 2
97072 Würzburg

FISCHER Planen und Bauen GmbH
Friedrich-Ebert-Straße 68
Ruppertschhof - 90537 Feucht
Fon: 09128 / 99 13 01 Fax: 99 13 51
E-Mail: office@fischer-planbau.de
Internet: www.fischer-planbau.de