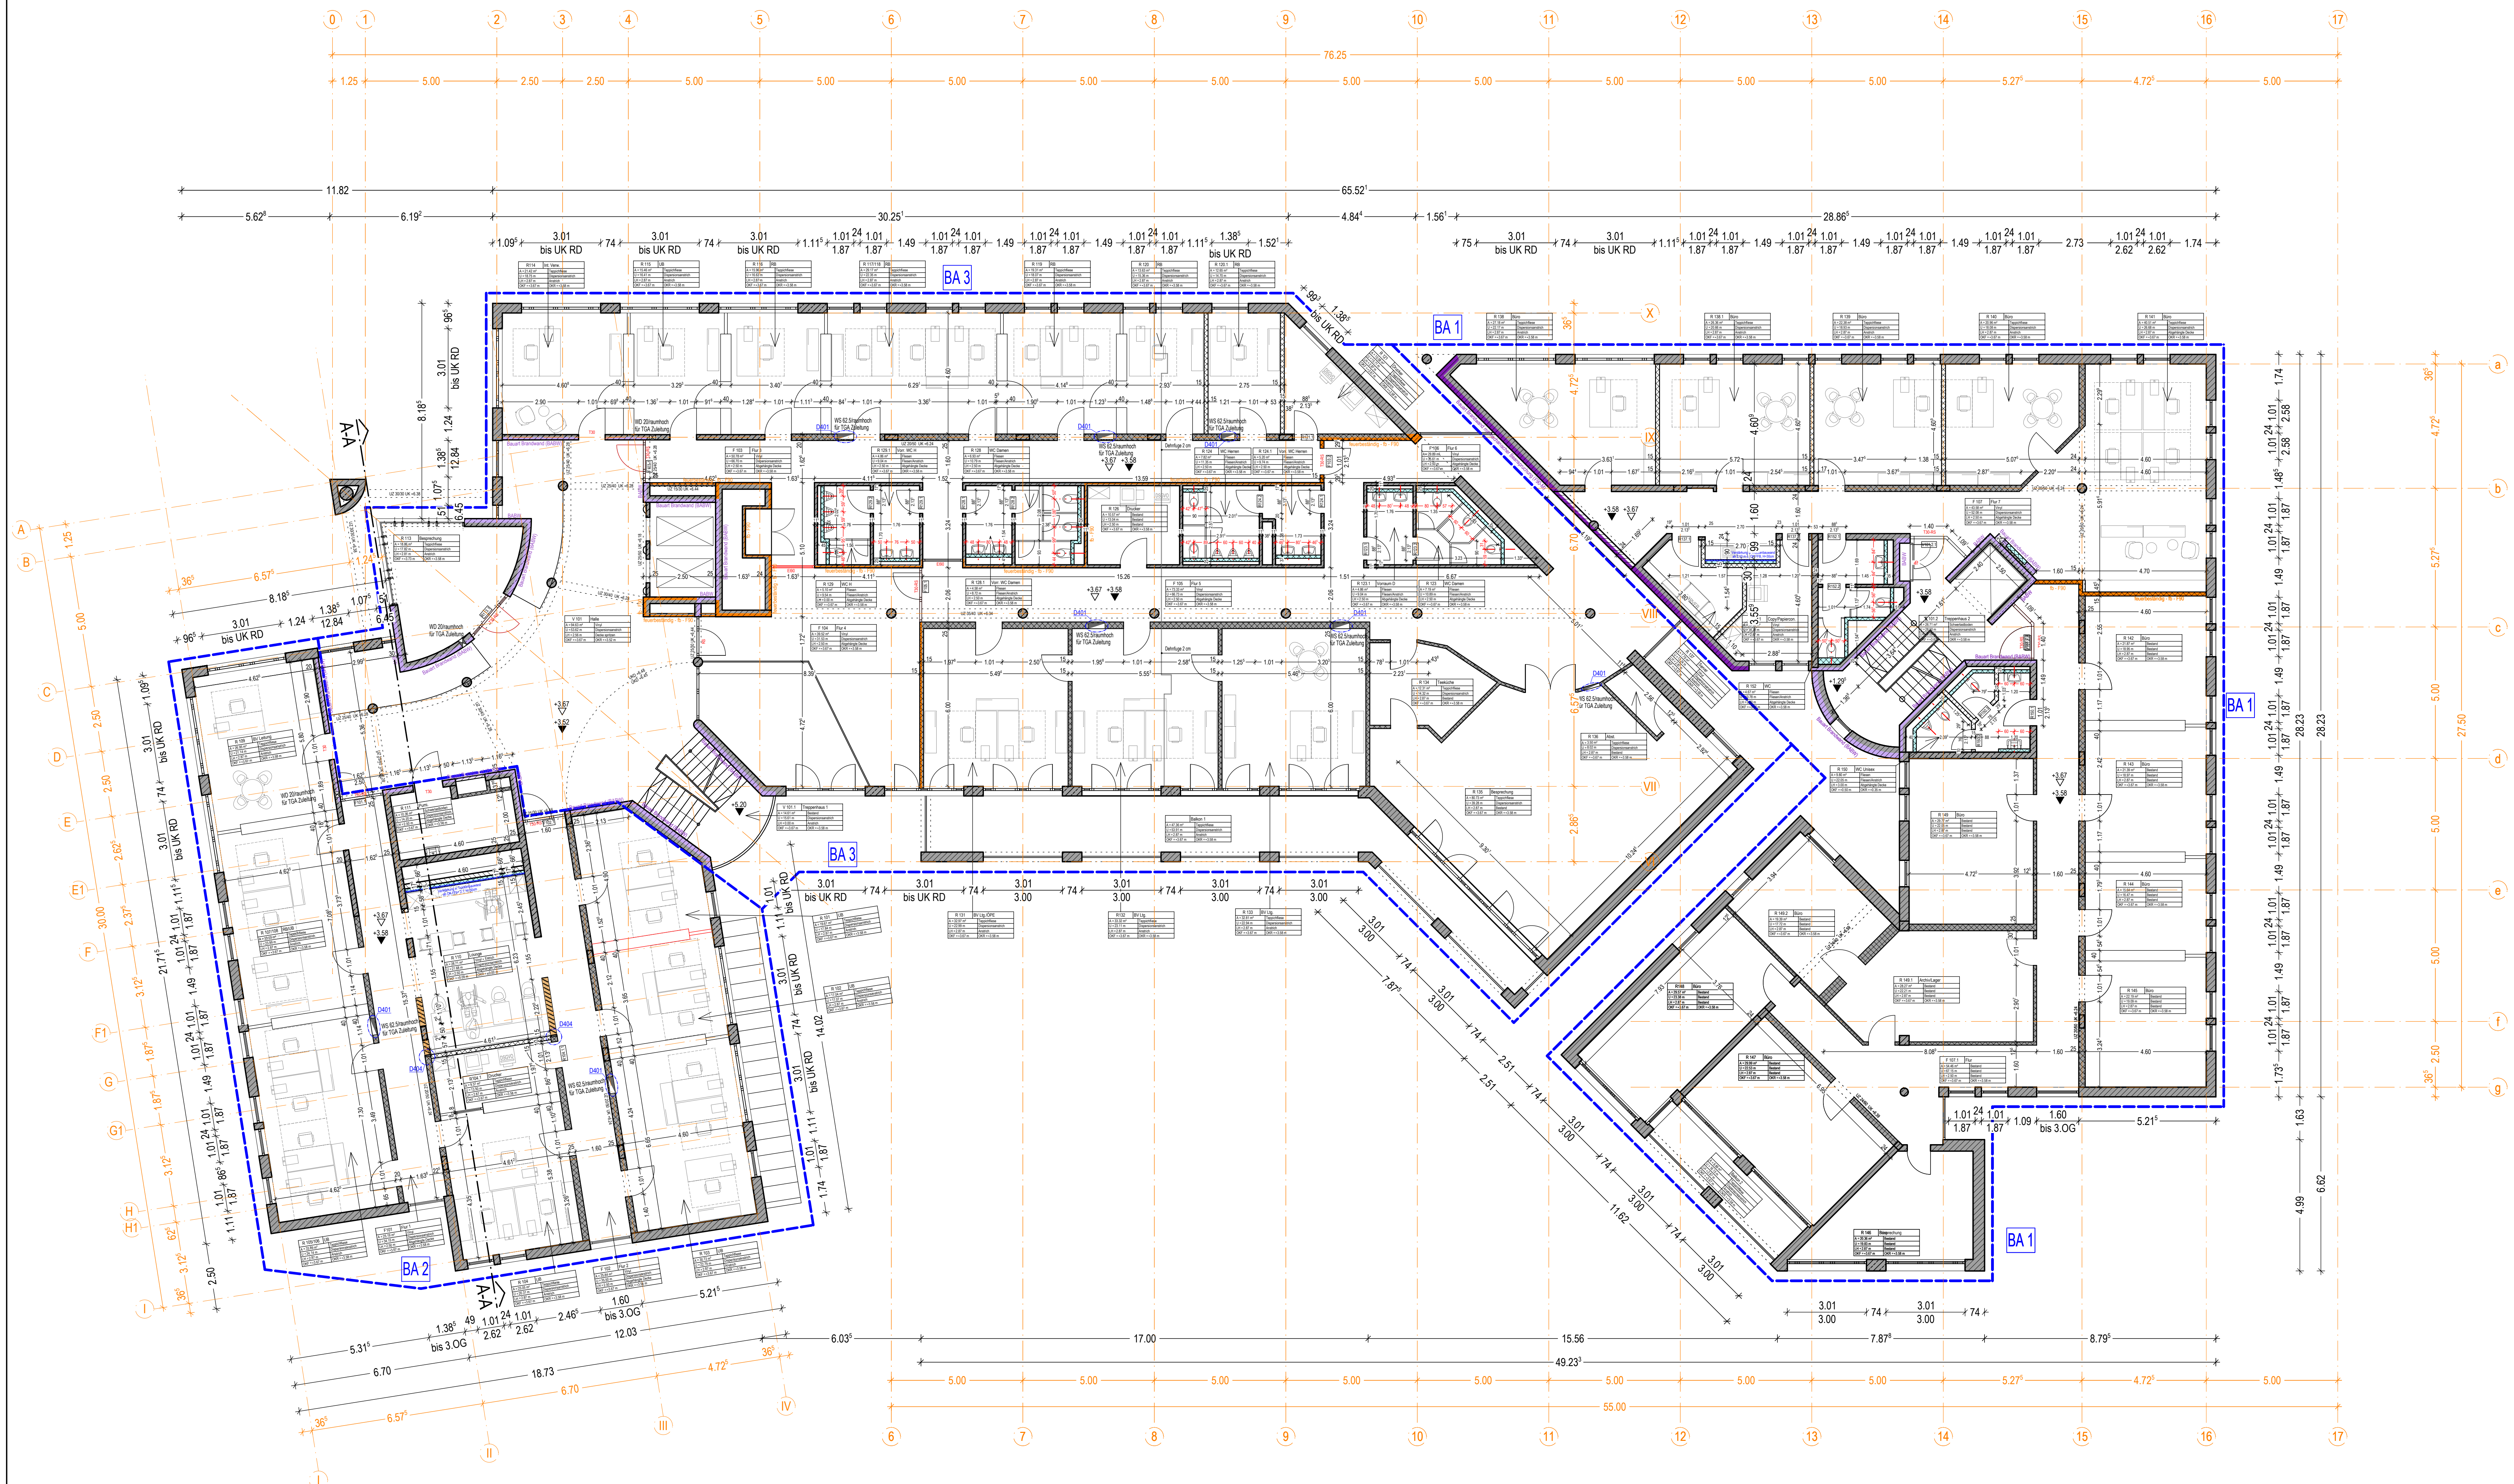



[illegible][illegible]

AUSFÜHRUNGSPLANUNG

Umbau der VBG
Bezirksverwaltung Würzburg

W3925vAa

1.Obergeschoss

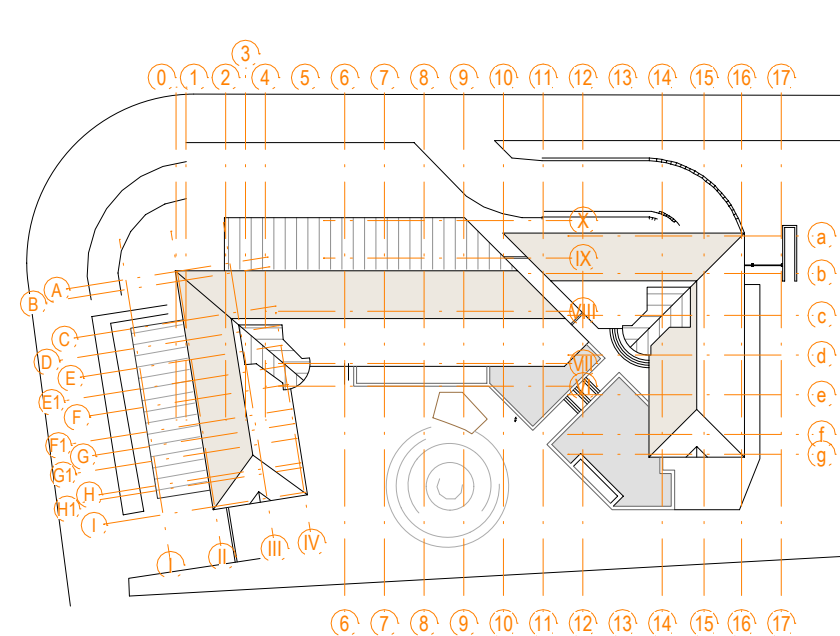

TRAGWERKSPLANUNG

DG Ingenieure
Hebbelstraße 7
Tel.: +49 931 797080

TGA
Alhäuser + König Ingenieurbüro
Leipziger Straße 24
Tel.: +49 2662 95440

ELEKTROPLATING

Alhäuser + König Ingenieurbüro
Leipziger Straße 24
Tel.: +49 2662 95440

		Datum/Unterschrift Bauherr:	Freigabe Werkplanung:
INDEX	ÄNDERUNG	DATUM	NAME
VA	Vorabzug	23.03.2026	hof
VAa	Vorabzug bearbeitet	13.07.2026	hof

MAßSTAB: 1:100 PLANUNGSSTAND: 20.07.2026

Bauherr
Verwaltungs-Berufsgenossenschaft (VBG)
Massaquoiassage 1
22305 Hamburg

FISCHER Planen und Bauen GmbH
Friedrich-Ebert-Straße 68
Ruppertschhof - 90537 Feucht
Fon: 09128 / 99 13 01 Fax: 99 13 51
E-Mail: office@fischer-planbau.de
Internet: www.fischer-planbau.de

FISCHER