
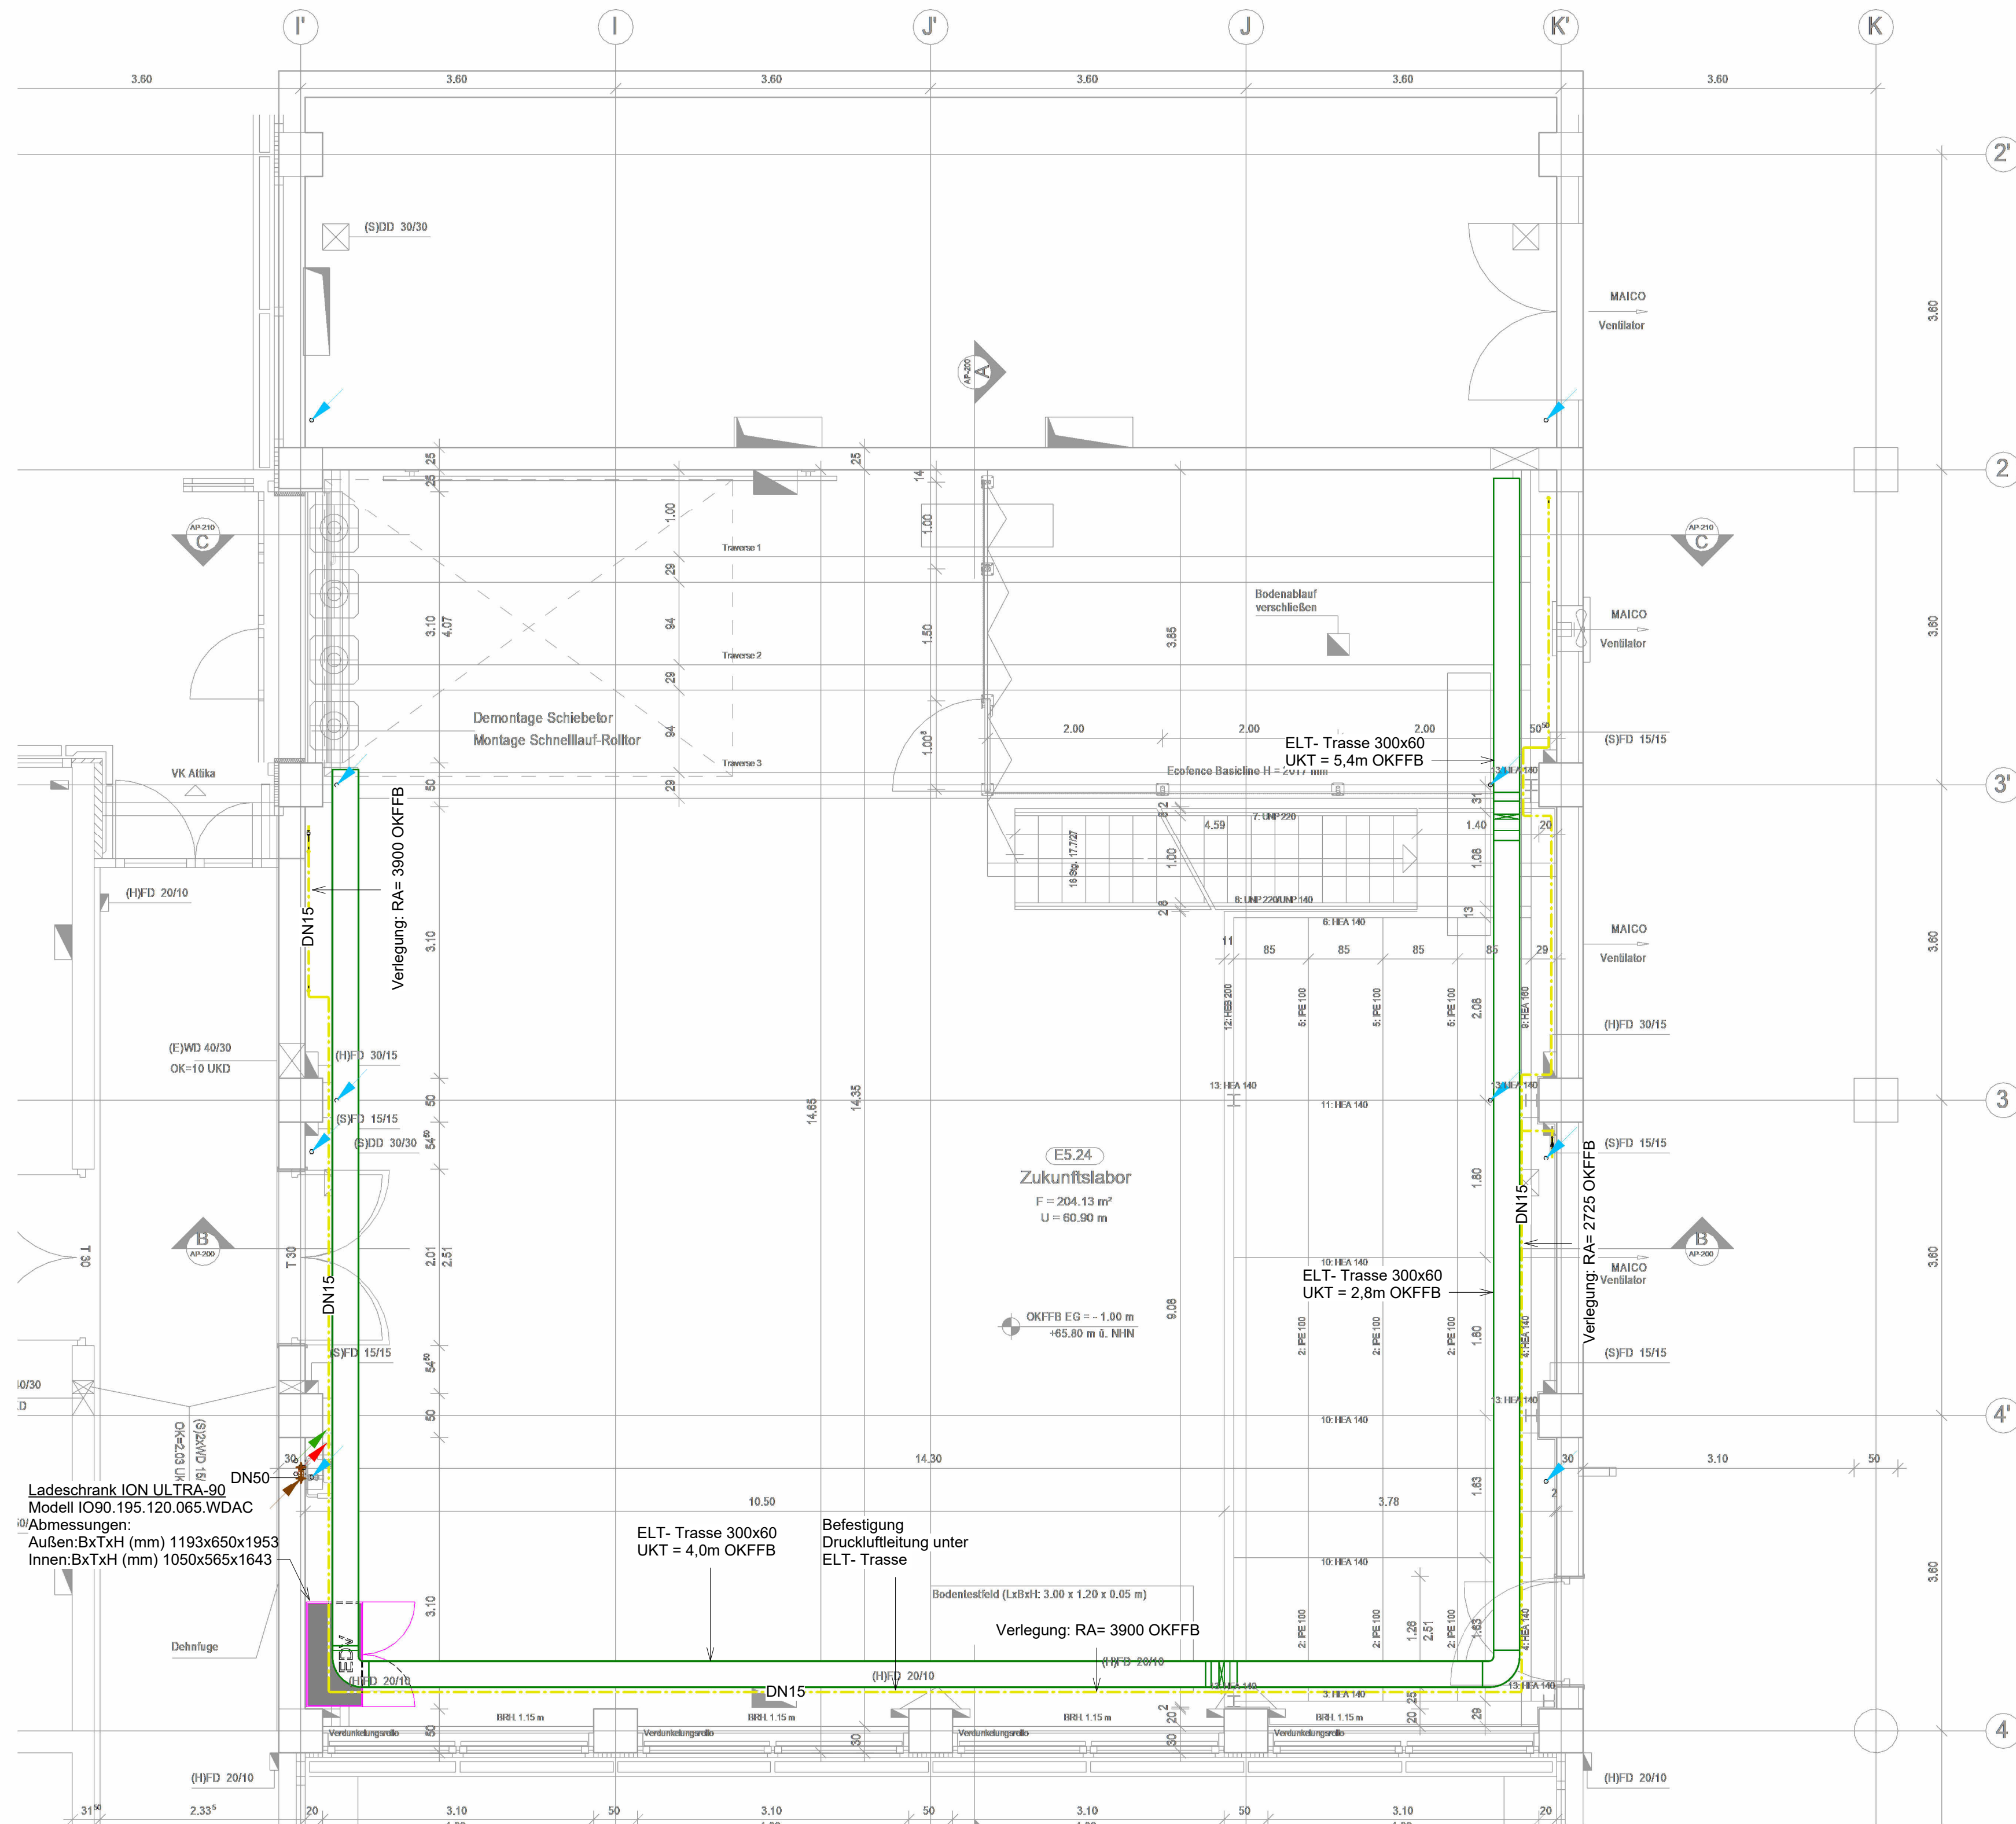


2

1 : 50

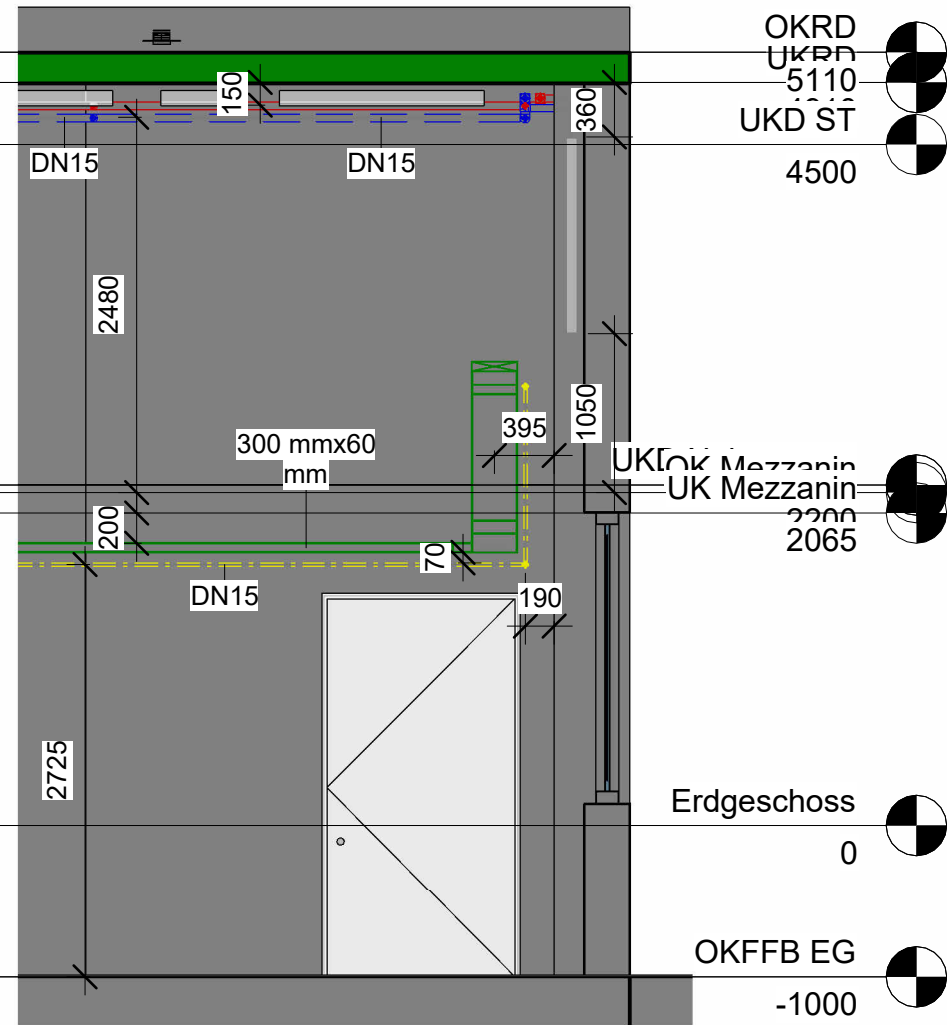

Richtungshinweis - Sanitär			
	beginnend und aufwärts verlaufend		von unten kommend und endend
	beginnend und abwärts verlaufend		von oben kommend und hindurchgehend
	von oben kommend und endend		von unten kommend und hindurchgehend
Rohrleitung - Sanitär			
	Trinkwasser Kalt		Schmutzwasser
	Trinkwasser Warm		Regenwasser
Rohrleitung - Druckluft			
	Druckluft		

Index	Änderung	Datum	Name

Bauvorhaben: **Sanierung BT5 - Zukunftslabor**
Institut für Arbeitsschutz der DGUV (IFA)
Alte Heerstraße 111, 53757 Sankt Augustin

Bauherr: **Deutsche Gesetzliche Unfallversicherung e.V.(DGUV)**
Glinkastraße 40
10117 Berlin

Fachplaner:

Ingenieurbüro

Generalplanung
Becker und Henze
Gebäude und techn. Ausrüstung

Ingenieurbüro Becker und Henze GmbH & Co.KG
Büro Bären:
Werkestraße 26a 33142 Bären
Tel. +49 29 51_93 73-0
www.beckerundhenze.de

Büro Hallenberg:
Dorfstraße 48a, 59969 Hallenberg
Tel. +49 29 84_9 08 0-0
info@beckerundhenze.de

Planinhalt: **Sanitär Grundriss Erdgeschoss**

Maßstab				1:100				Leistungsphase				Ausführung					
Blattgröße				DIN A1				Planart				Grundriss					
Plotdatum				04.12.2025 08:55:00				Etage / Ebene				Erdgeschoss					
Gezeichnet				--				A.Arnaut				Bauteil					
Geprüft				--				E.Löke				Gewerk					
												Sanitär					
Projektnummer		LPH		Gewerk		Planart		Ebene		Baubachschnitt		Planinhalt		Index		Status	
244056		A		SAN		GR		00		---		---		00		V	
Basisplan								Datei									
-								S:\Bauvorhaben\04 PM\244056 DGUV BT 5 Zukunftslabor\02 CAD\01 PDF_sLPH 3 TGA									