


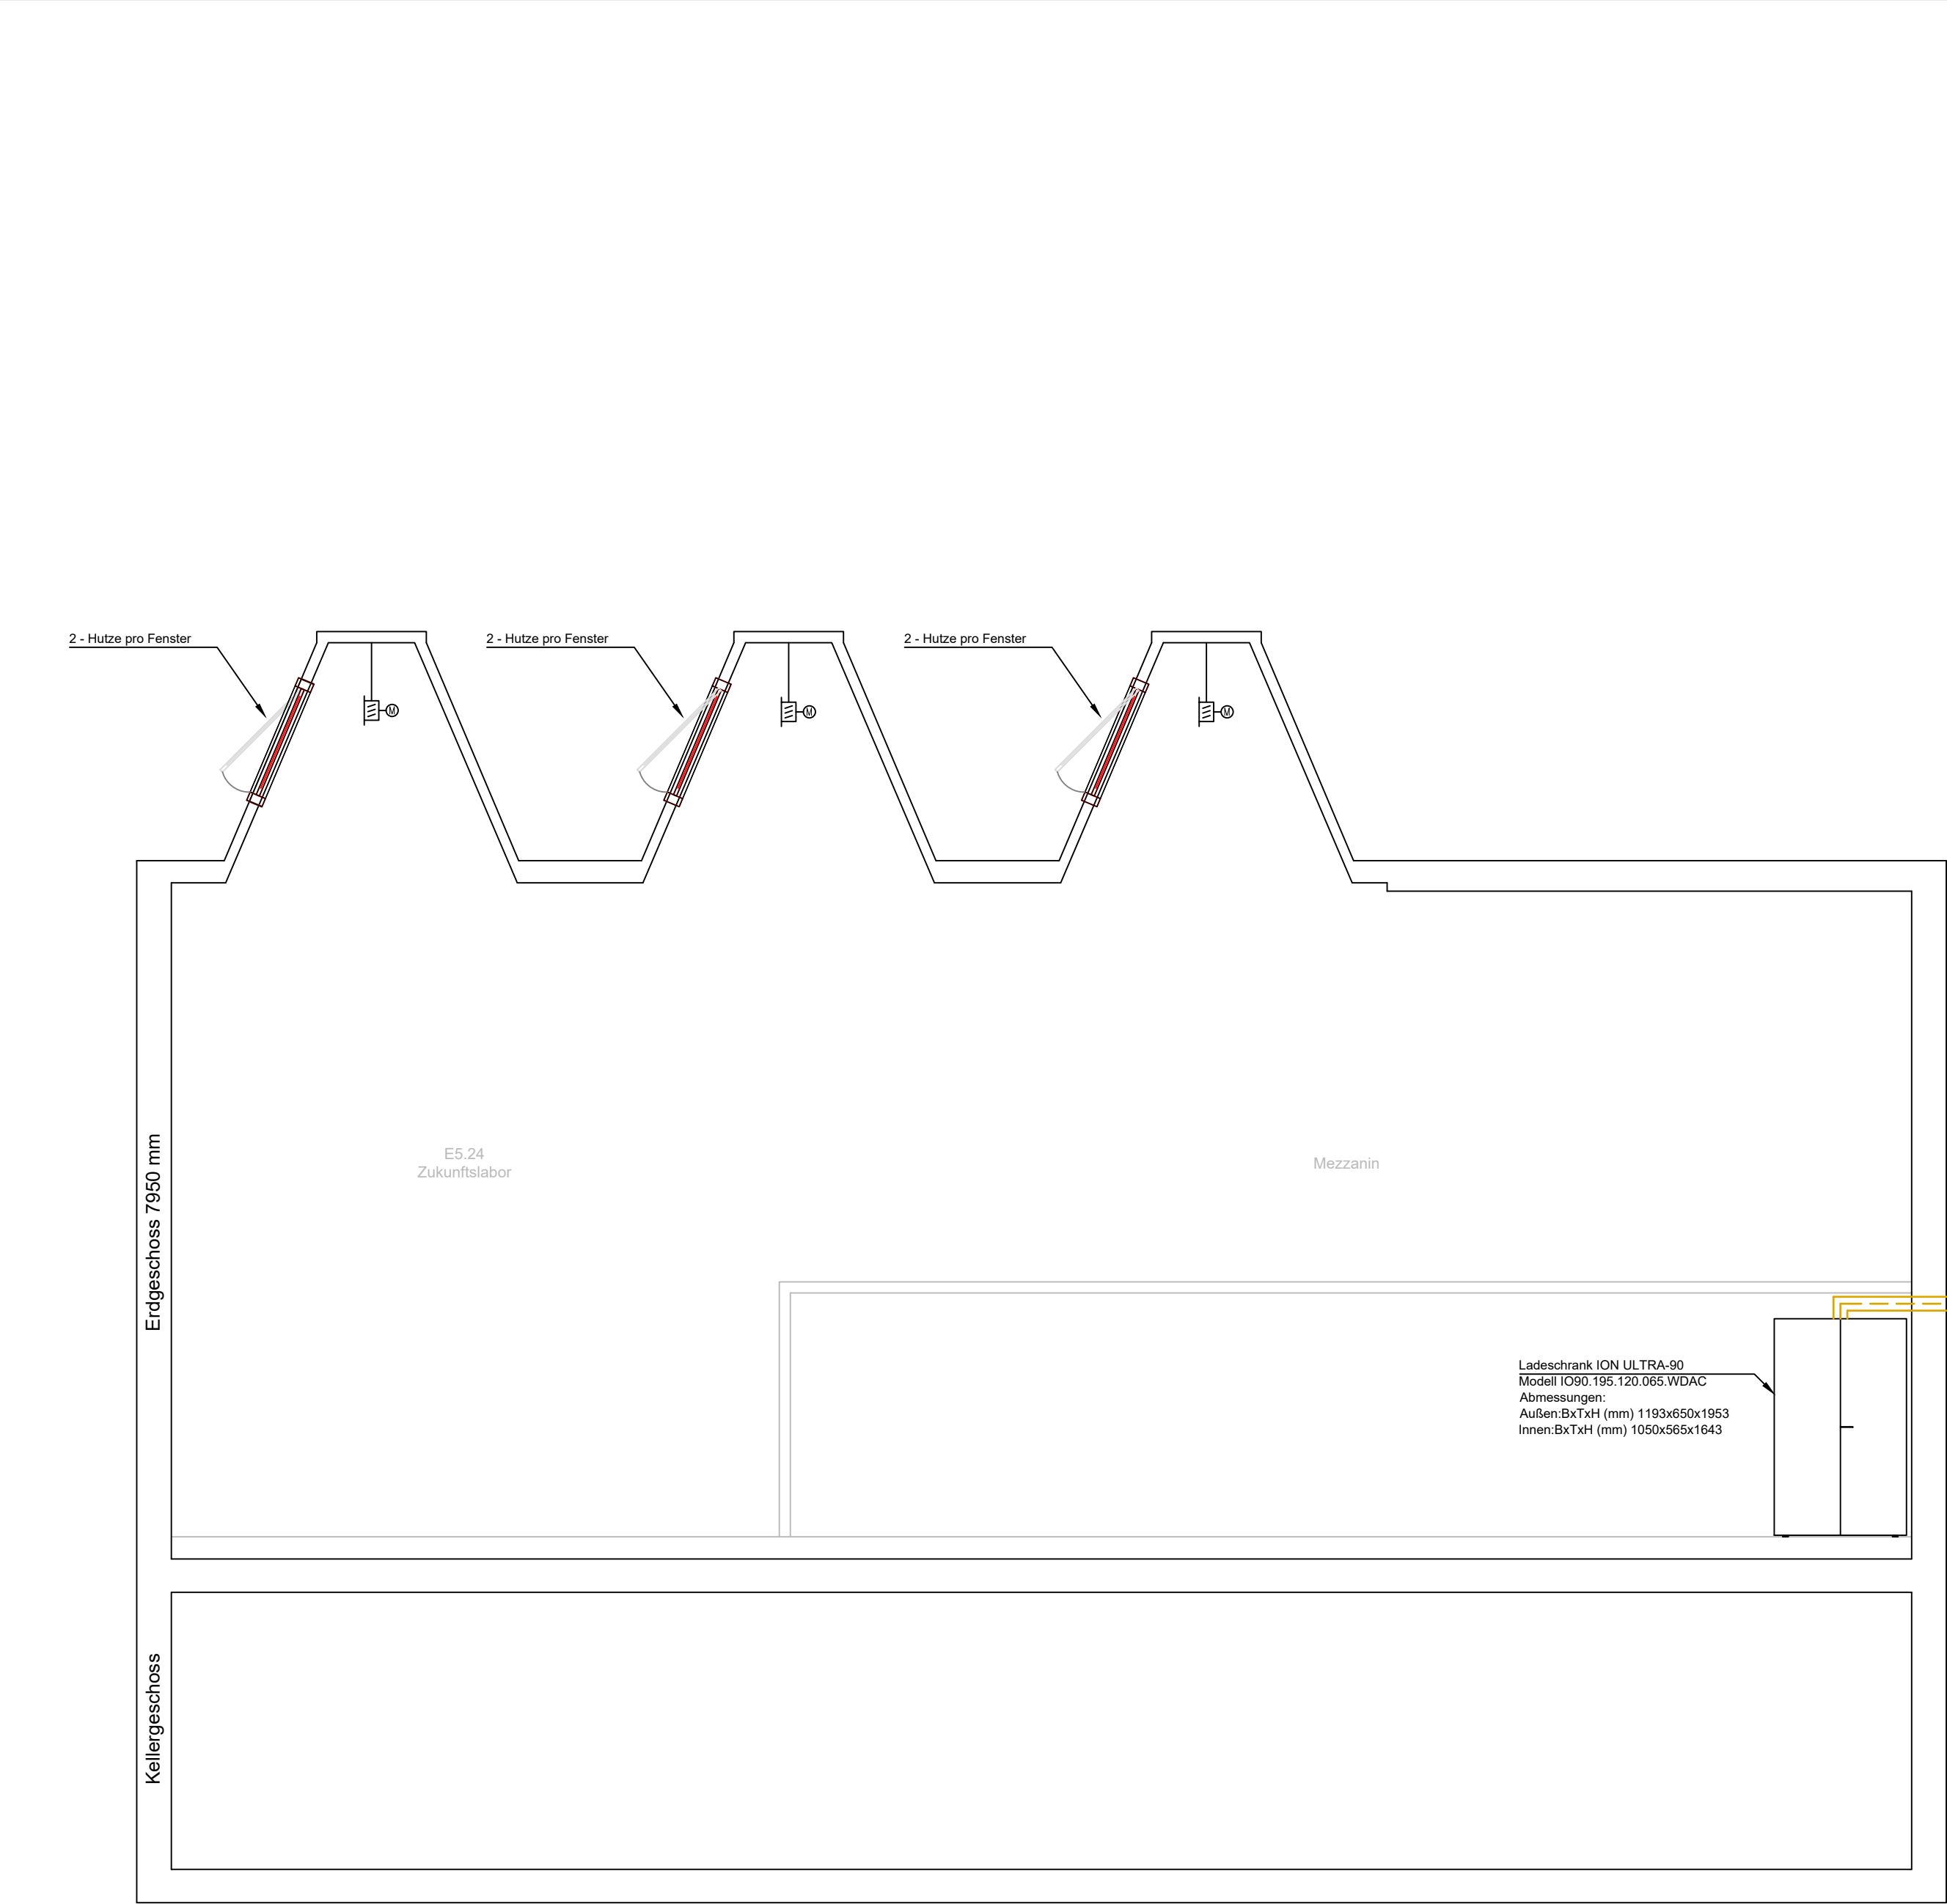

Legende

Symbole - Heizung



Wetterschutzgitter

Kanäle - Lüftung



Lüftung Fortluft

d			
c			
b			
a			
Index	Änderung	Datum	Name

Bauvorhaben:		Sanierung BT5 - Zukunftslabor Institut für Arbeitsschutz der DGUV (IFA) Alte Heerstraße 111, 53757 Sankt Augustin			
Bauherr:		Deutsche Gesetzliche Unfallversicherung e.V. (DGUV) Glinkastraße 40 10117 Berlin			
Fachplaner:		Ingenieurbüro Generalplanung Becker und Henze Gebäude und techn. Ausrüstung Ingenieurbüro Becker und Henze GmbH & Co.KG <u>Büro Büren:</u> Werkstraße 26a, 33142 Büren Tel. +49 29 51_93 73-0 <u>Büro Hallenberg:</u> Dorfstraße 48a, 59969 Hallenberg Tel. +49 29 84_9 08 01-0 www.beckerundhenze.de info@beckerundhenze.de			
Planinhalt:		Strangschema Lüftung			
Maßstab		1:50		Leistungsphase	
Blattgröße		DIN A2		Planart	
Plotdatum		24.02.2026		Etage / Ebene	
Gezeichnet		--	A.Arnaut	Bauteil	
Geprüft		--	E.Lüke	Gewerk	
Projektnummer		LPH	Gewerk	Planart	Ebene
244056		A	RLT	ST	--
Basisplan		Datei		Index	
-		S:\Bauvorhaben\04 PM\244056 DGUV BT 5 Zukunftslabor\02 CAD\PN		Status	
				V	