



Grundriss Erdgeschoss

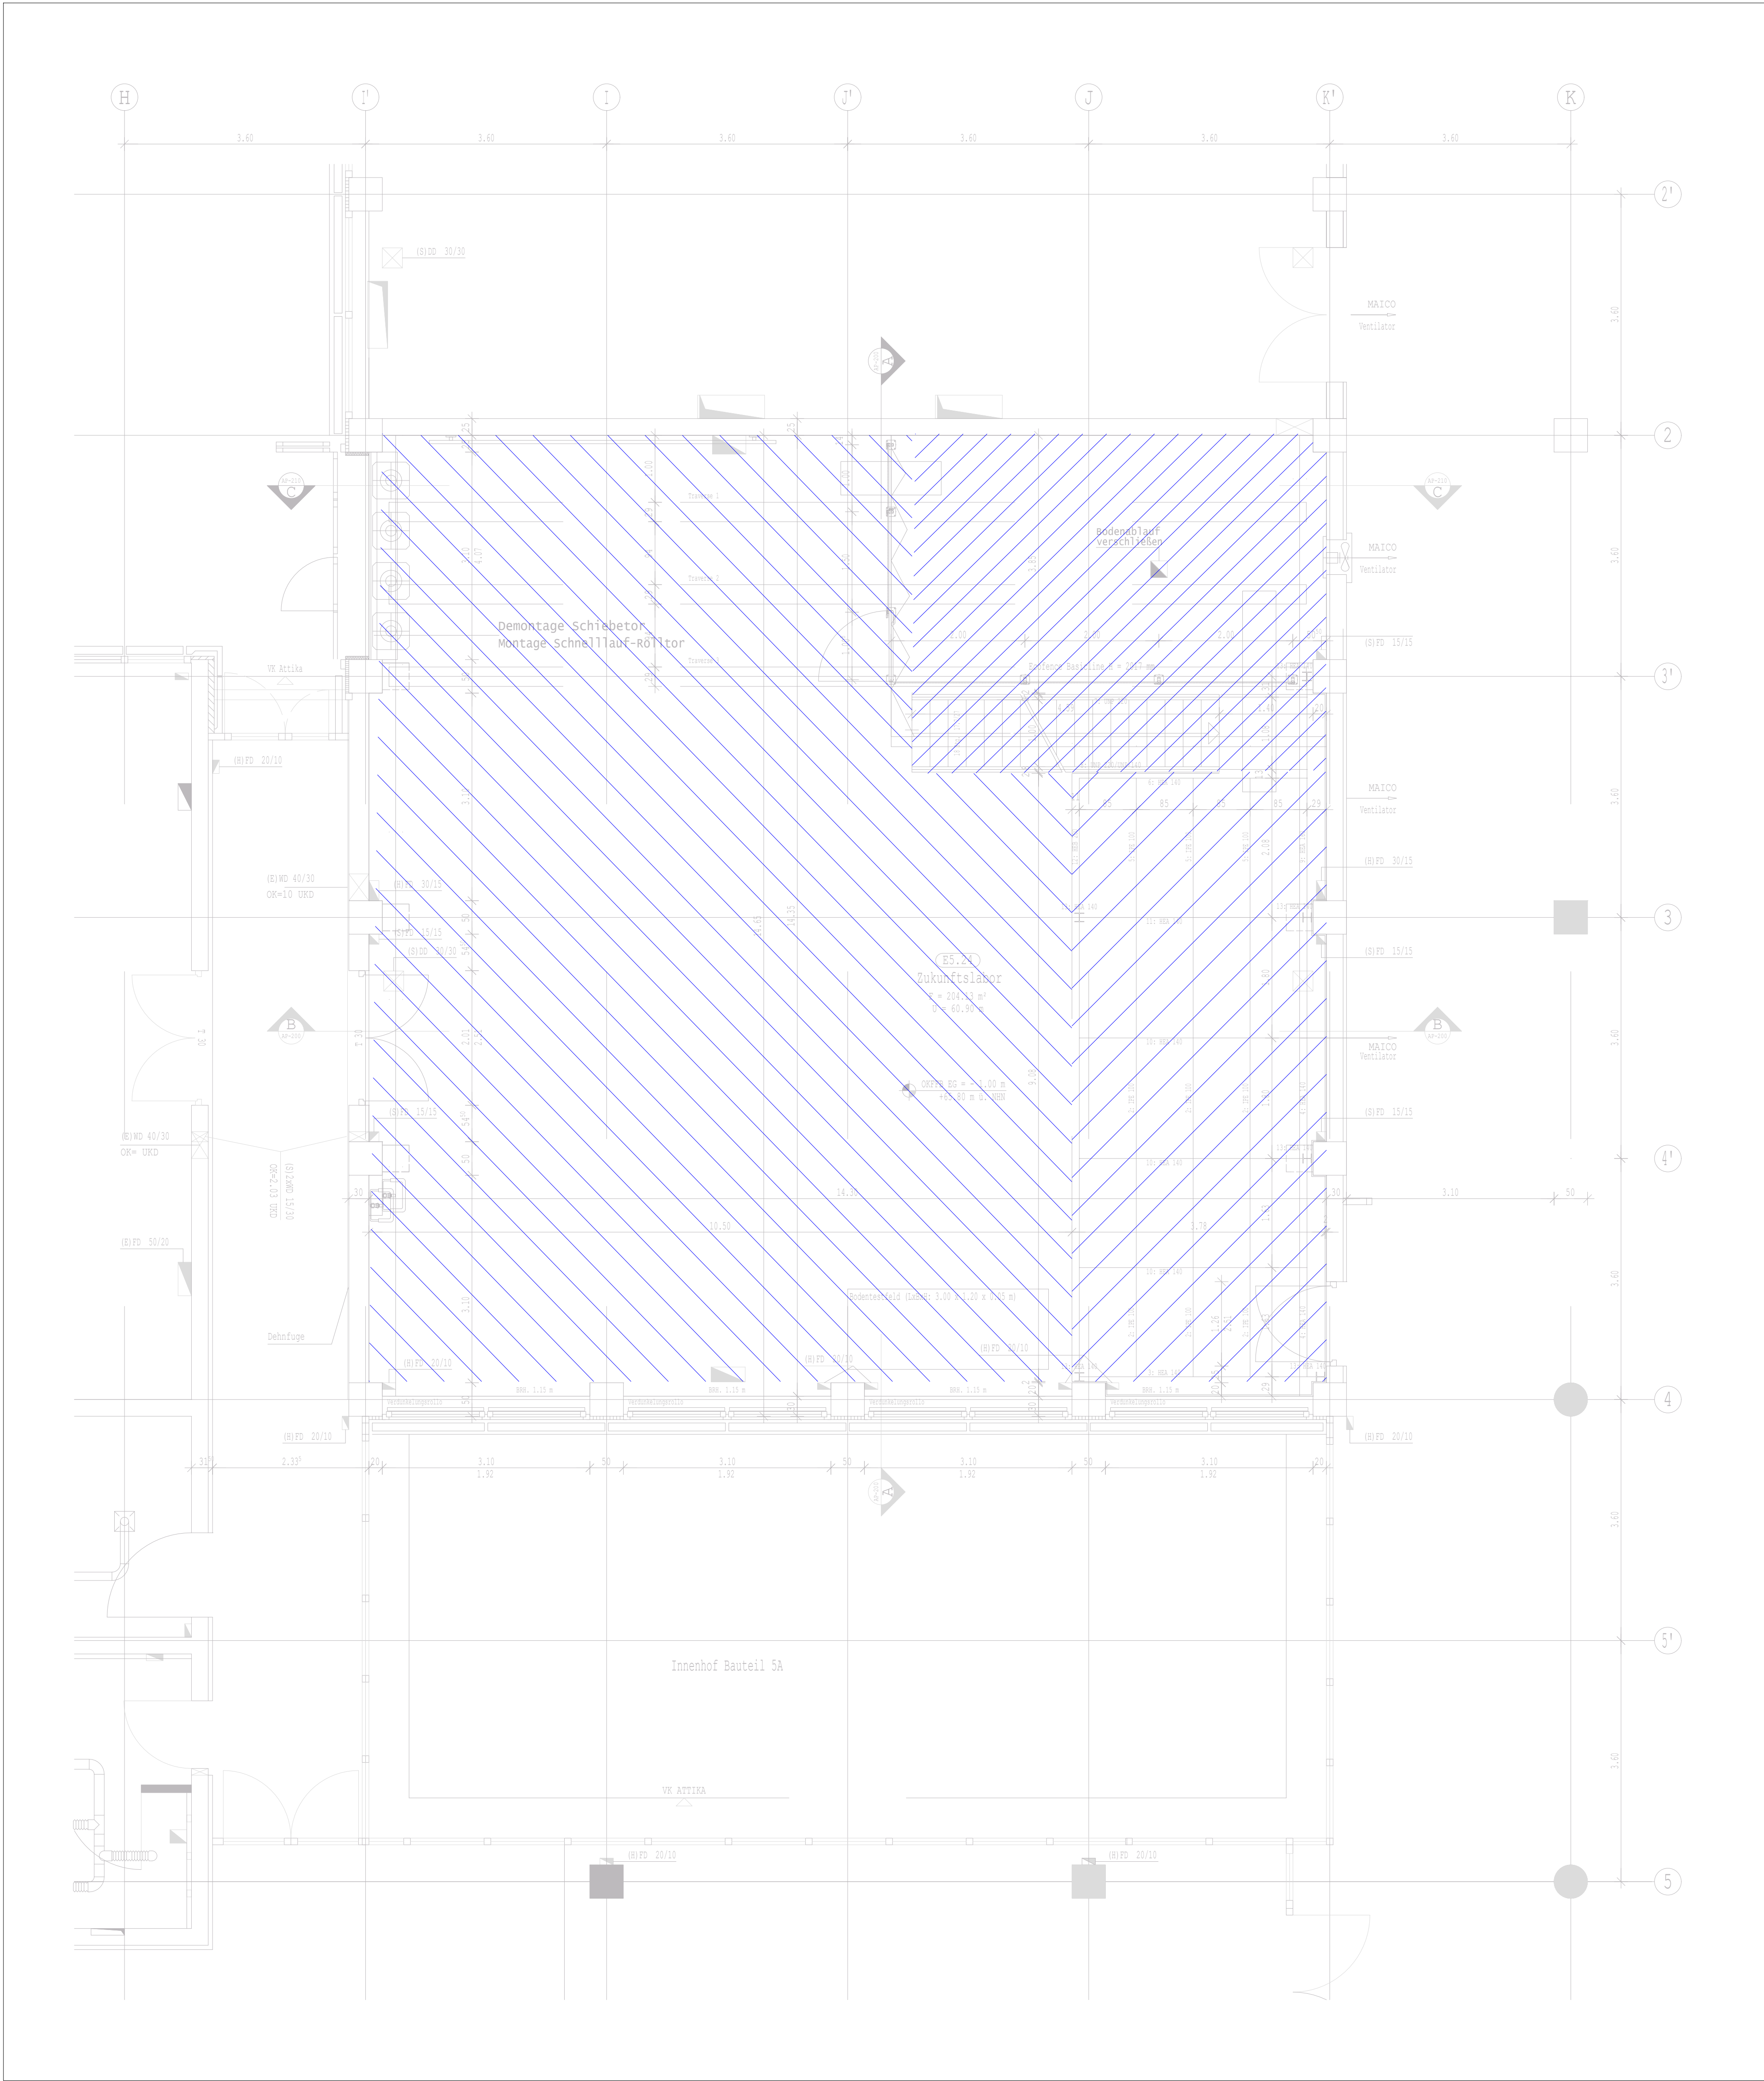

1:50


Grundriss Mezzanine

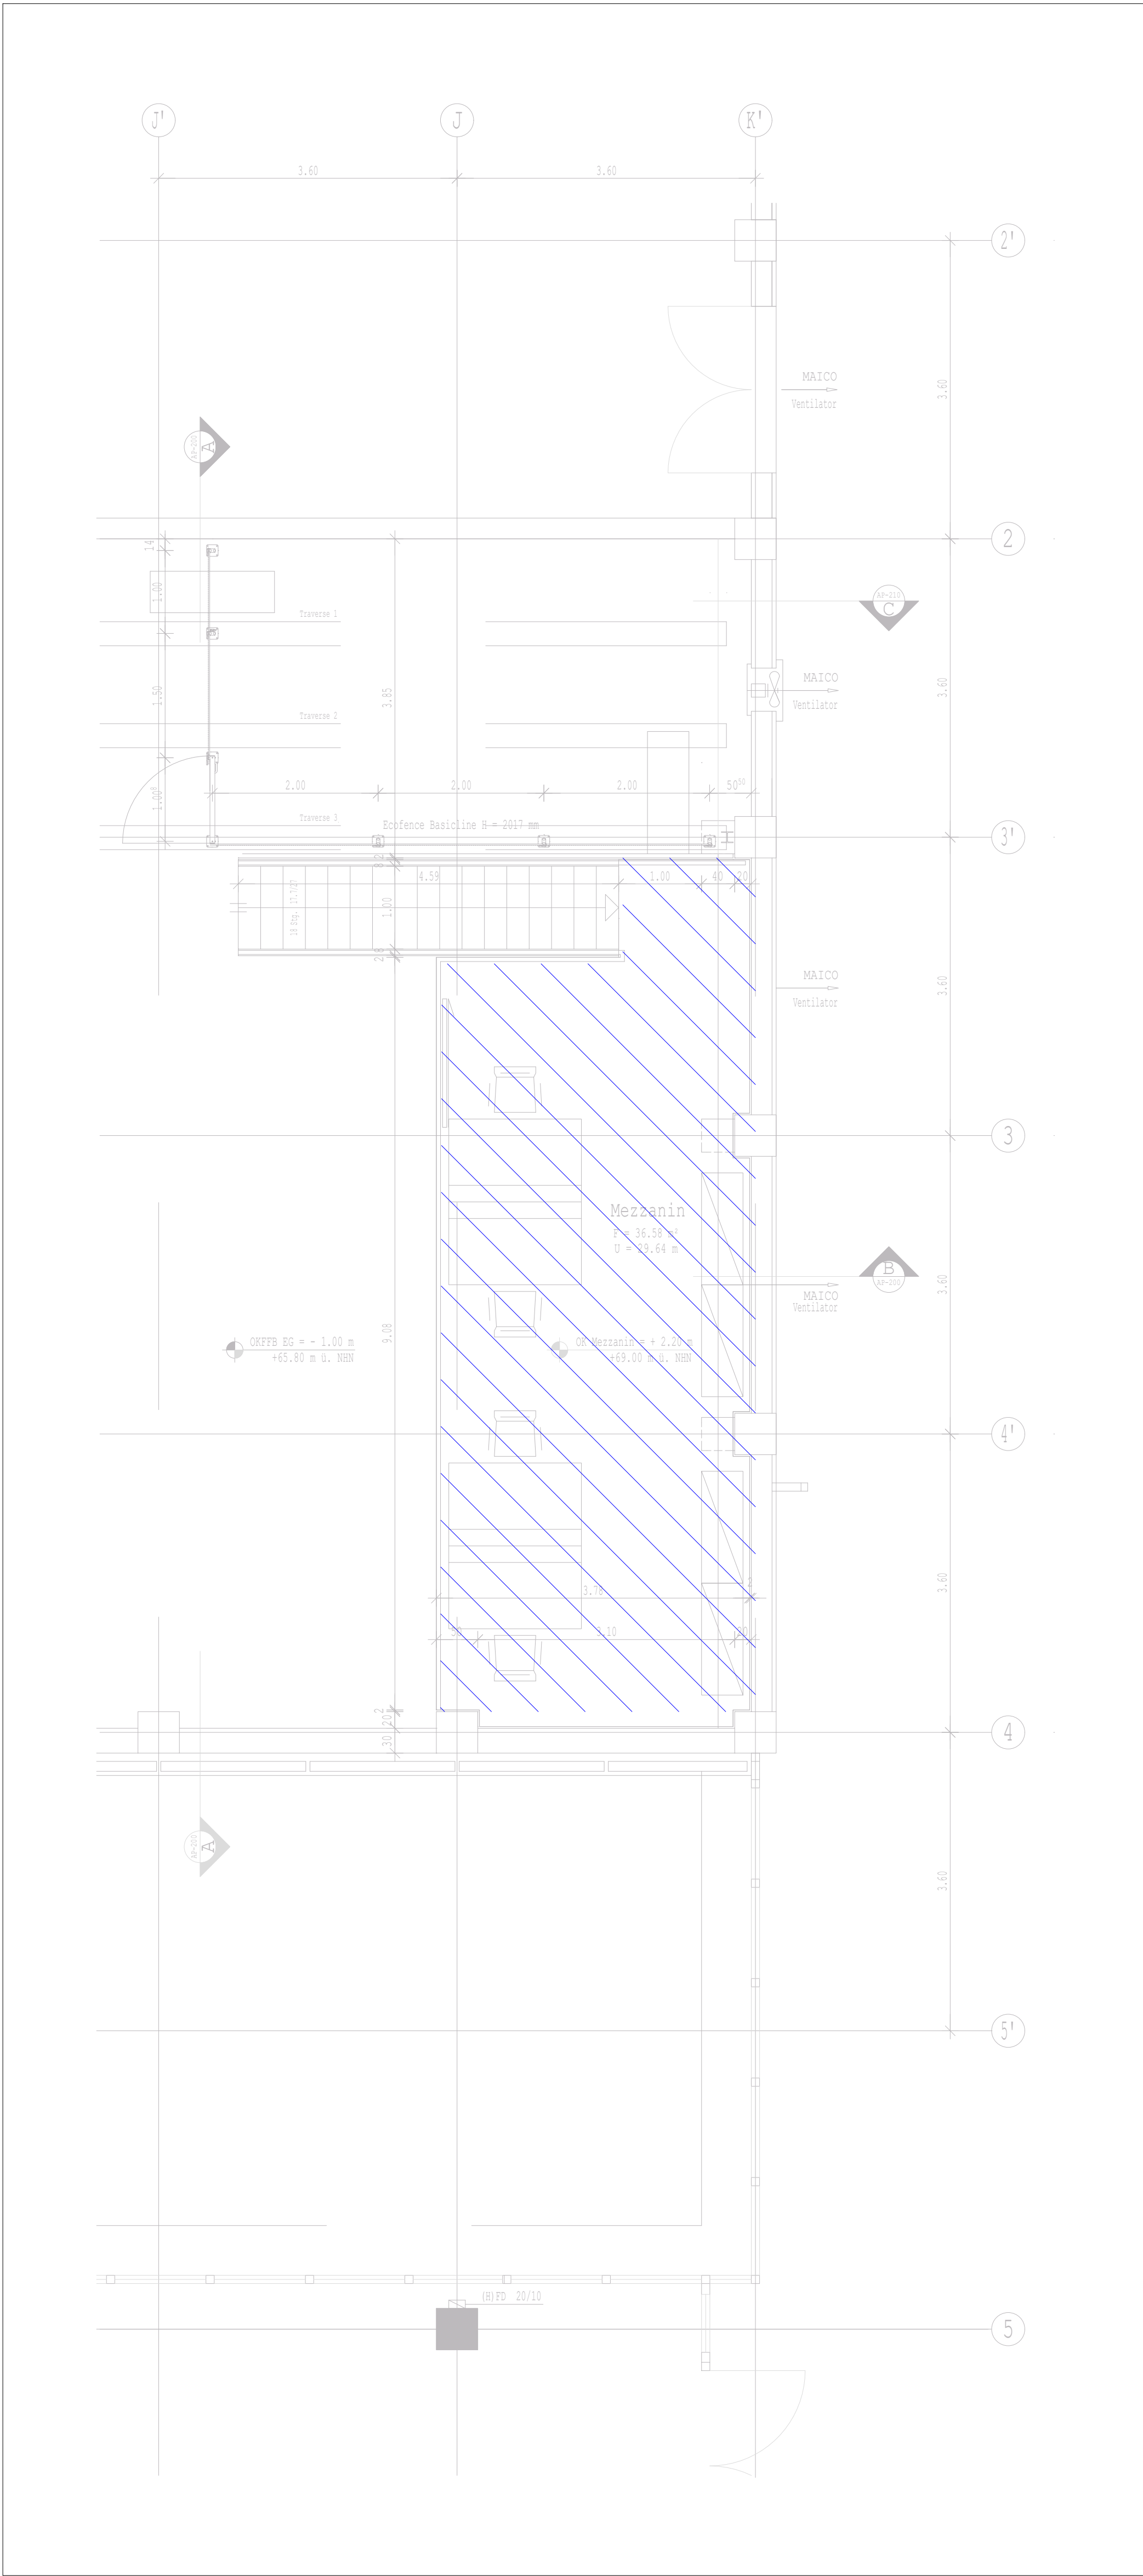

1:50

Anmerkungen:
Alle Beleuchtungsstromkreise sind mit einer Beleuchtungsstärke von 500lx geplant, diese können jedoch auf 300lx gedimmt werden.

Index	Änderung	Datum	Name

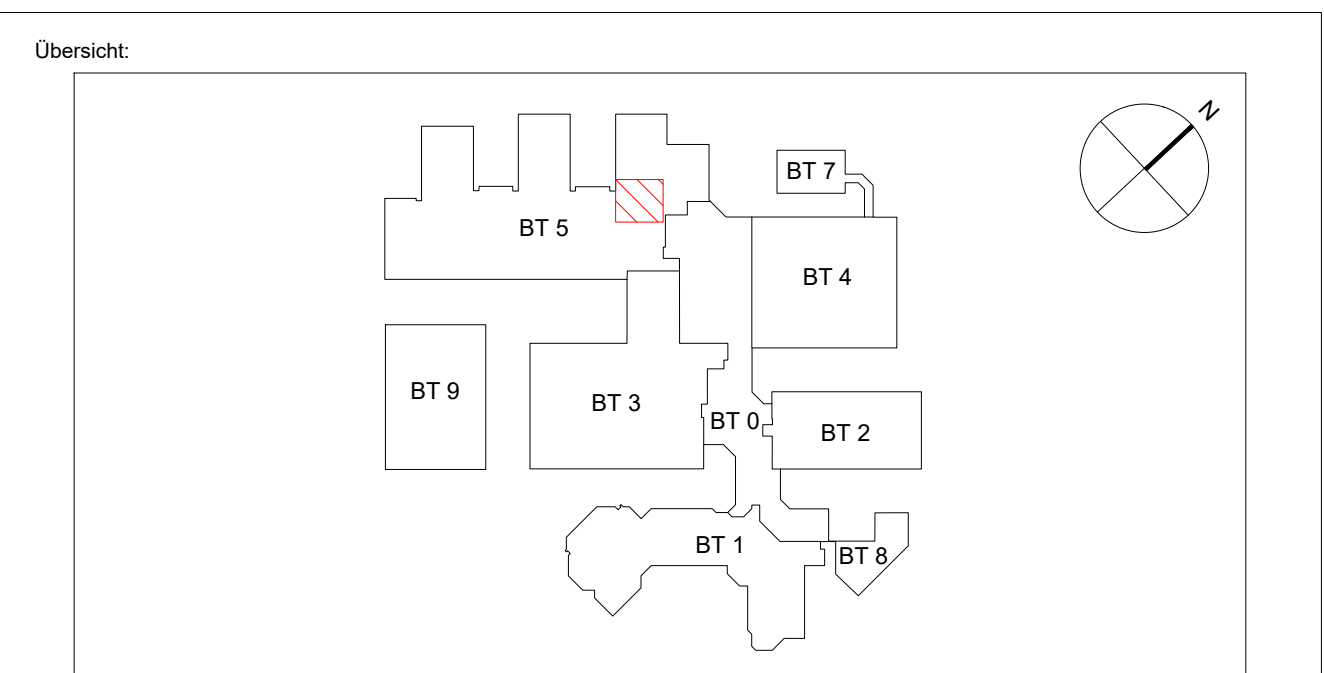

Bauvorhaben: **Sanierung BT5 - ZukunftsLabor**
Alte Heerstraße 111
53757 Sankt Augustin

Bauherr: **Deutsche gesetzliche Unfallversicherung e.V.**
Glinkastraße 40
10117 Berlin

Fachplaner: **Ingenieurbüro Becker und Henze Hansen GmbH & Co KG**
Glinkastraße 40, 10117 Berlin
Tel: +49 (0) 30 24 50 30 51
www.beckerundhenze.de info@beckerundhenze.de

Planinhalt: **Grundriss Beleuchtungsstärke**

Maßstab	1:50	Leistungsphase	A
Blattgröße	A0	Planart	GR
Plotsdatum	28.01.2025	Etage / Ebene	00
Geezeichnet	17.11.2025	VaGo	Bauteil
Geprüft	18.11.2025	LaGo	Gewerk

Projektnummer	LPH	Gewerk	Planart	Ebene	Bauelement	Planinhalt	Index	Status
244056	A	ELT	GR	00	BT5	BEL	00	P

Basisplan: M/244056_DOUV_BT 5_ZukunftsLabor_PRJ