


Grundriss: BT 5

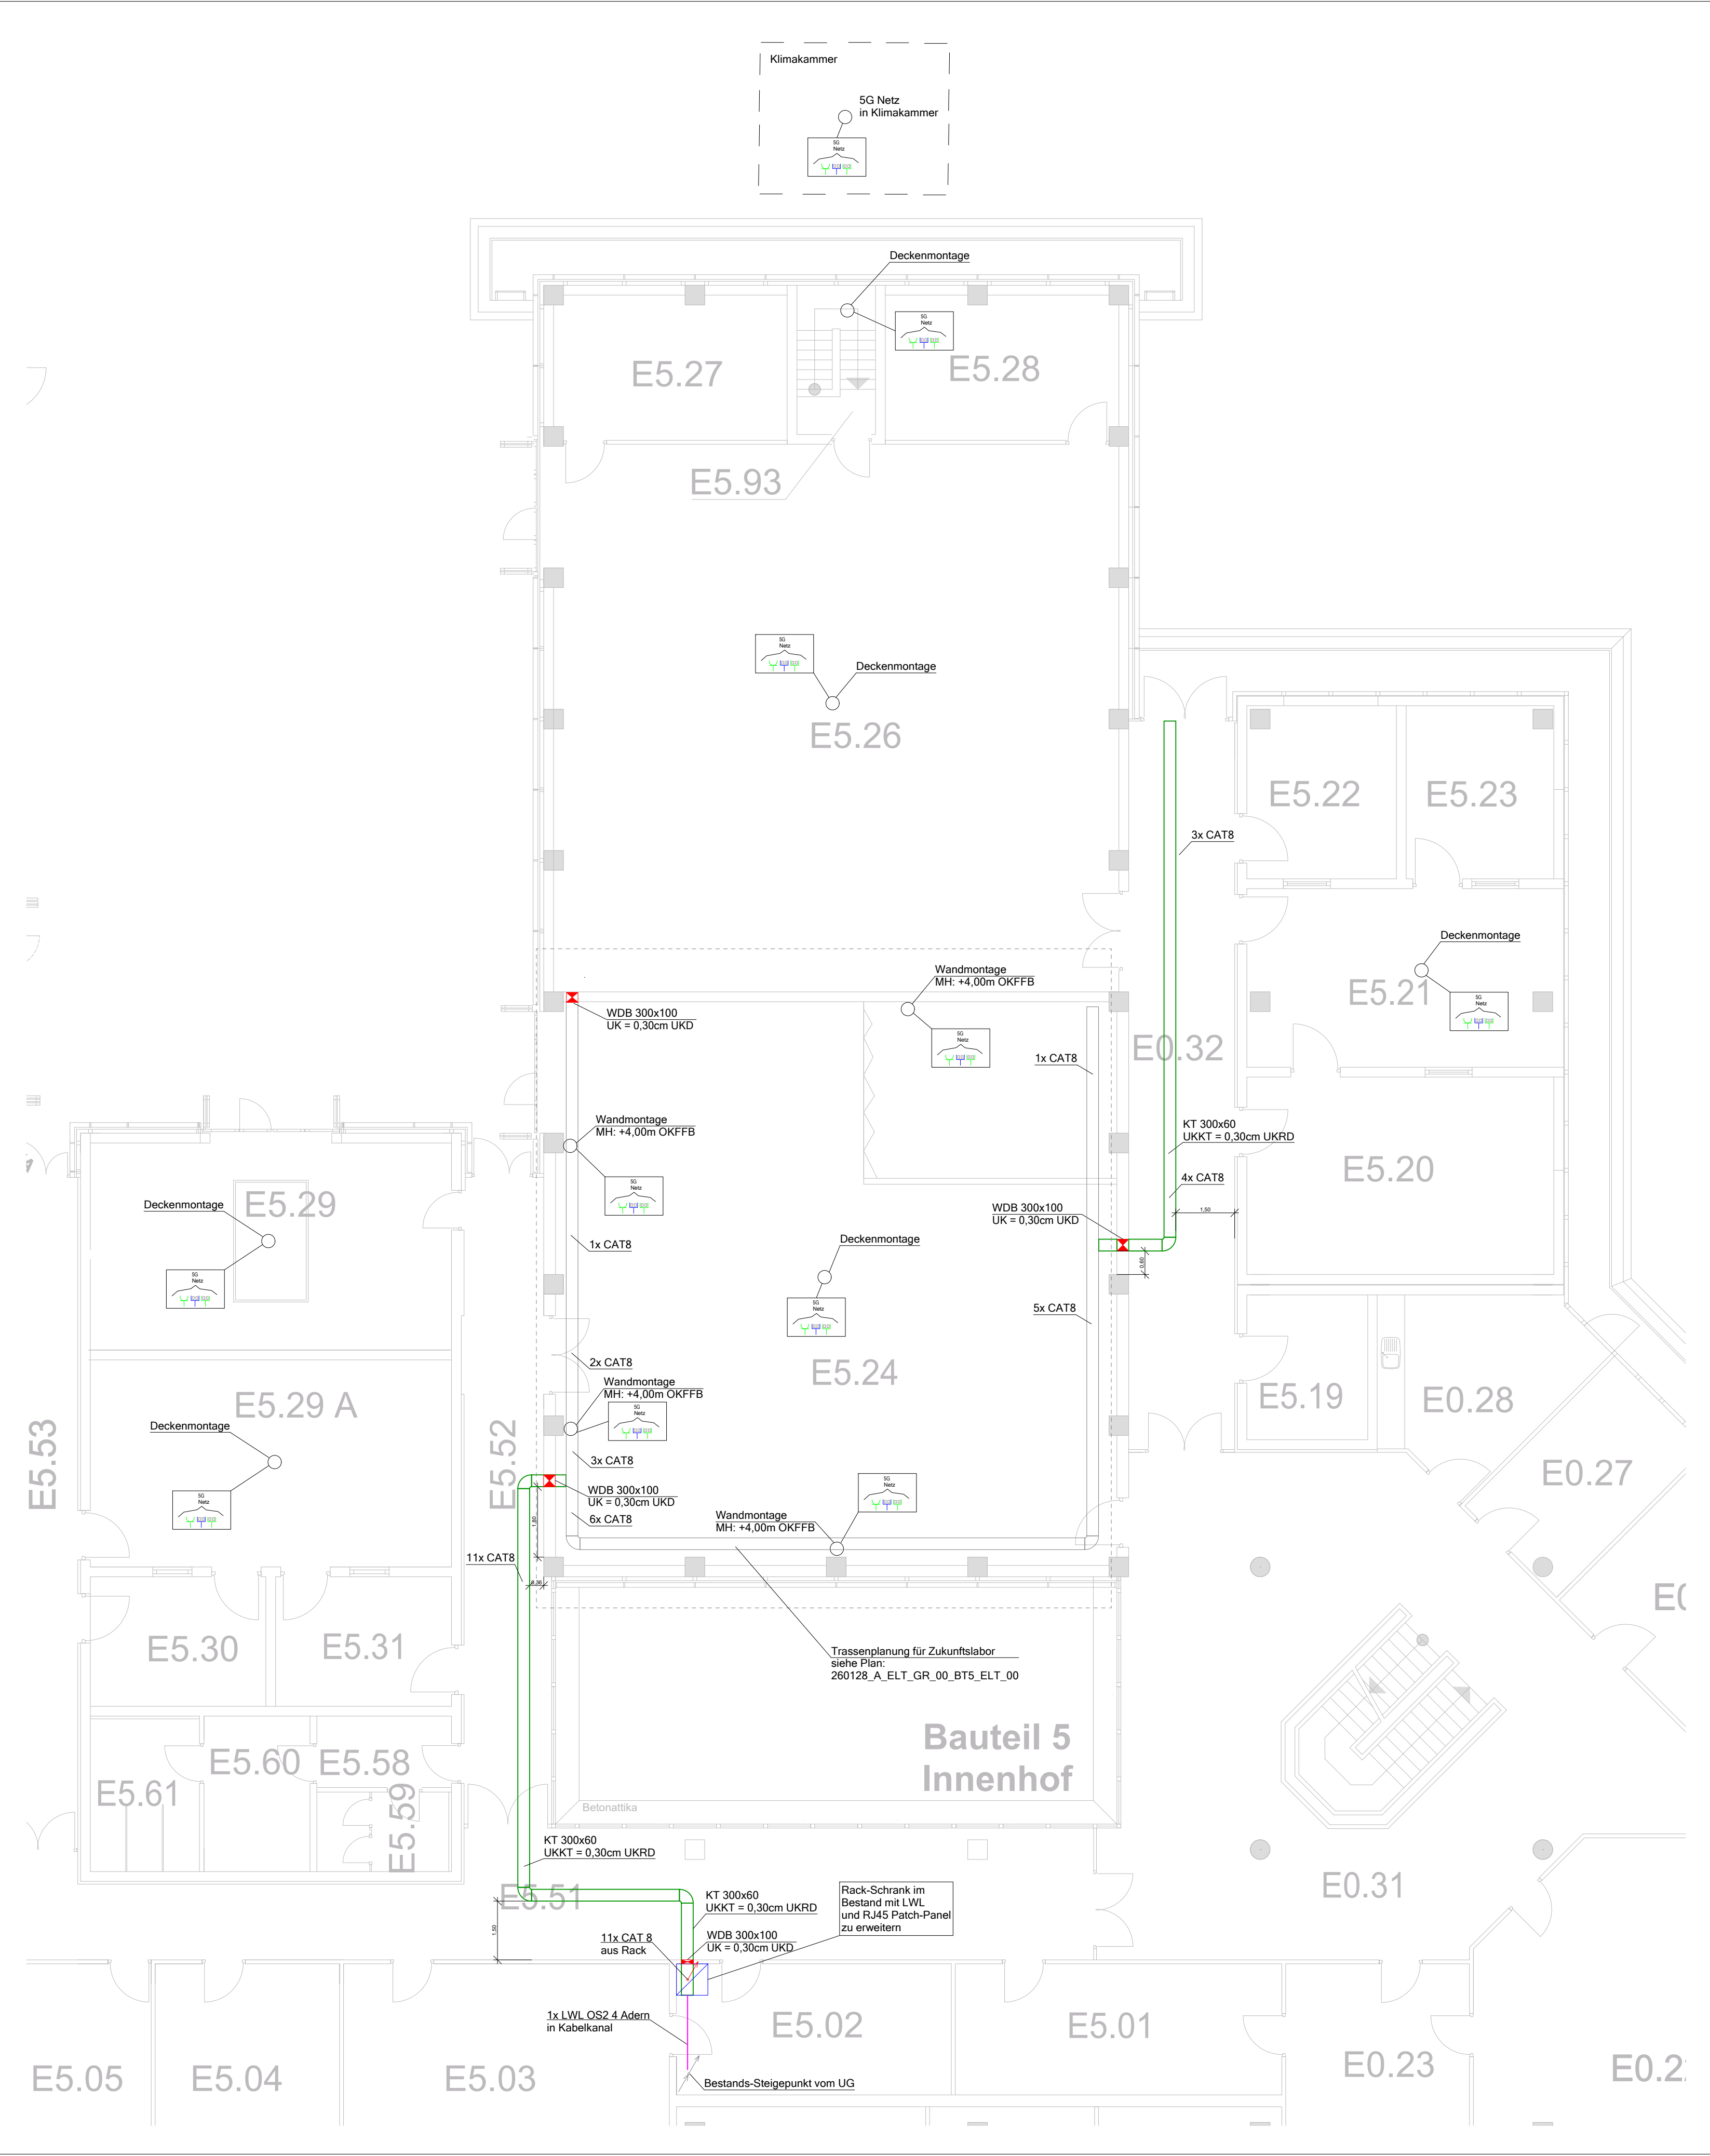

Legende 5G Netzplanung			
	EDV Rack (Bestand)		Steigepunkt (nach oben)
	Wanddurchbruch		Steigepunkt (nach unten)
	Schutzkontakt-Steckdose		Doppelsteckdose
	Netzwerkdose mit 2-Jacks		Optional LWL LC-Duplex
	Kabeltrasse		Bestands-Kabeltrasse
	Kabelkanal		Bestands-Steigepunkt von UG bis EG

Anmerkungen:			
Die Kabel für die 5G Anschlüsse in den Räumen werden einzeln verlegt. Alle neuen Wand- und Deckendurchbrüche sind brandschutztechnisch abzuschließen.			
Index	Änderung	Datum	Name

Übersicht:

Bauvorhaben: **Sanierung BT5 - Zukunftslabor**
Alte Heerstraße 111
53757 Sankt Augustin

Bauherr: **Deutsche gesetzliche Unfallversicherung e.V.**
Glinkastraße 40
10117 Berlin

Fachplaner: **Ingenieurbüro Becker und Henze**
Generalplanung
Gebäude und Techn. Ausrüstung

Ingenieurbüro Becker und Henze Hessen GmbH & Co.KG
Büro Hessen:
Goldberg 49, 36341 Lauterbach
Tel.: +49 6641 24 60 30-1
www.beckerundhenze.de info@beckerundhenze.de

Planinhalt: **Grundriss EG - 5G Netzplanung**

Maßstab		1:100		Leistungsphase		A		
Blattgröße		A1		Planart		GR		
Plattdatum		28.01.2026		Etage / Ebene		00		
Gezeichnet		17.11.2025		VeGo		Bauteil		
Geprüft		18.11.2025		LaKo		ELT		
Projektnummer	LPH	Gewerk	Planart	Ebene	Baubeschnitt	Planinhalt	Index	Status
244056	A	ELT	GR	00	BT5	EDV	00	P

Basisplan
Ü_STA_IFA_EG_3

Datei
M:109 Hessen\ProjekteHes\244056 DGUV BT 5 Zukunfts

Grundriss: BT1 Serverraum

