


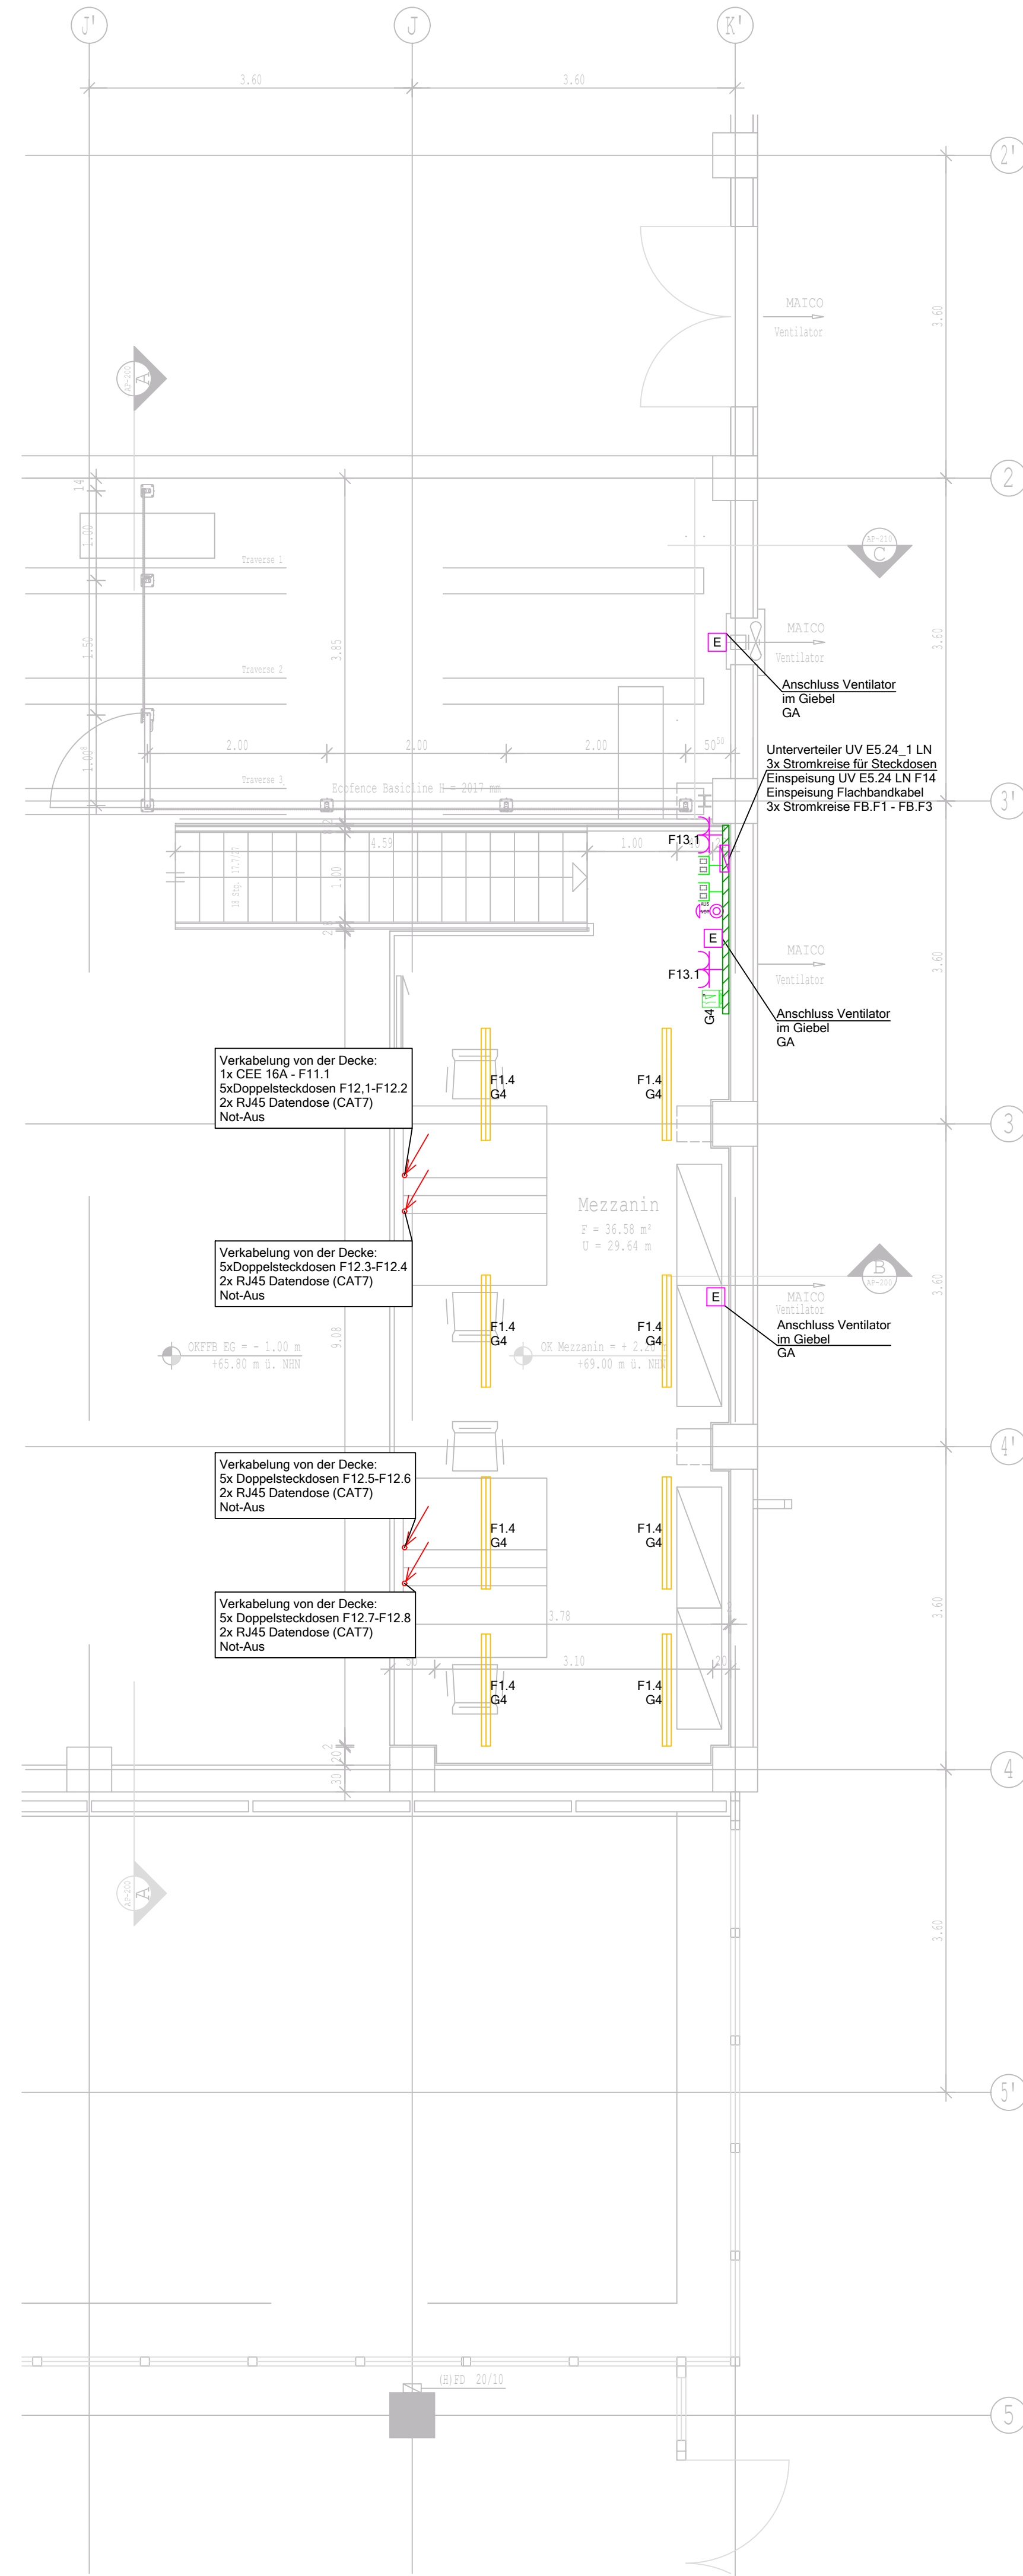


Detail: Rauchmelder Platzierung

0.10m

0.30m

30°

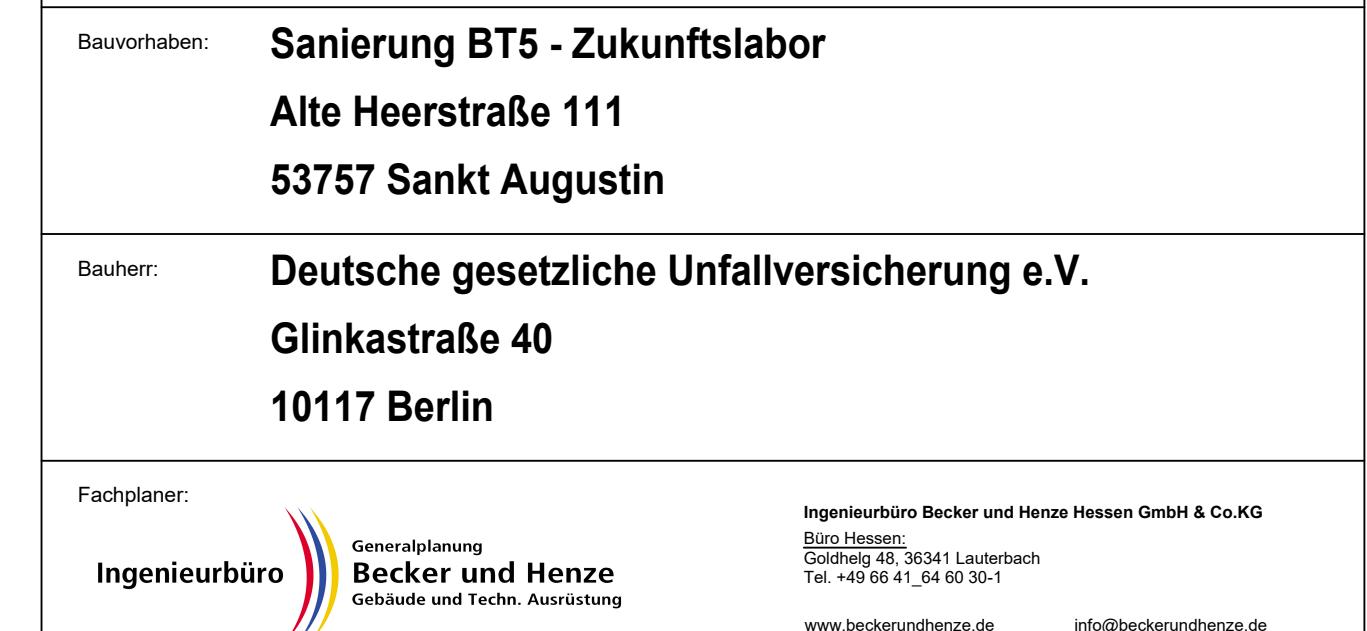[illegible]

Planinhalt:										Grundriss Elektro														
Maßstab					1:50					Leistungsphase					A									
Blattgröße										A1					Planart					GR				
Plattendatum					28.01.2026					Etappe / Ebene					00									
Gezeichnet					17.11.2025					VnGr					Baujahr					BT5				
Geprüft					18.11.2025					LafGr					Gezeichnet									
Projektnummer		LPH		Gewerk		Planart		Ebene		Bauteilschreib.		Planinhalt		Index		Status								
2440056		A		ELT		GR		00		BT5		ELT		00		P								
Basisplan										Datum														
AS/NO_V01_2024-12-10_DGUV_Ia_FaKabinen_Bund										M/244056_DGUV BT 5 Kabinen_Bund														