


Schema Versorgung Flachkabel Medientraverse

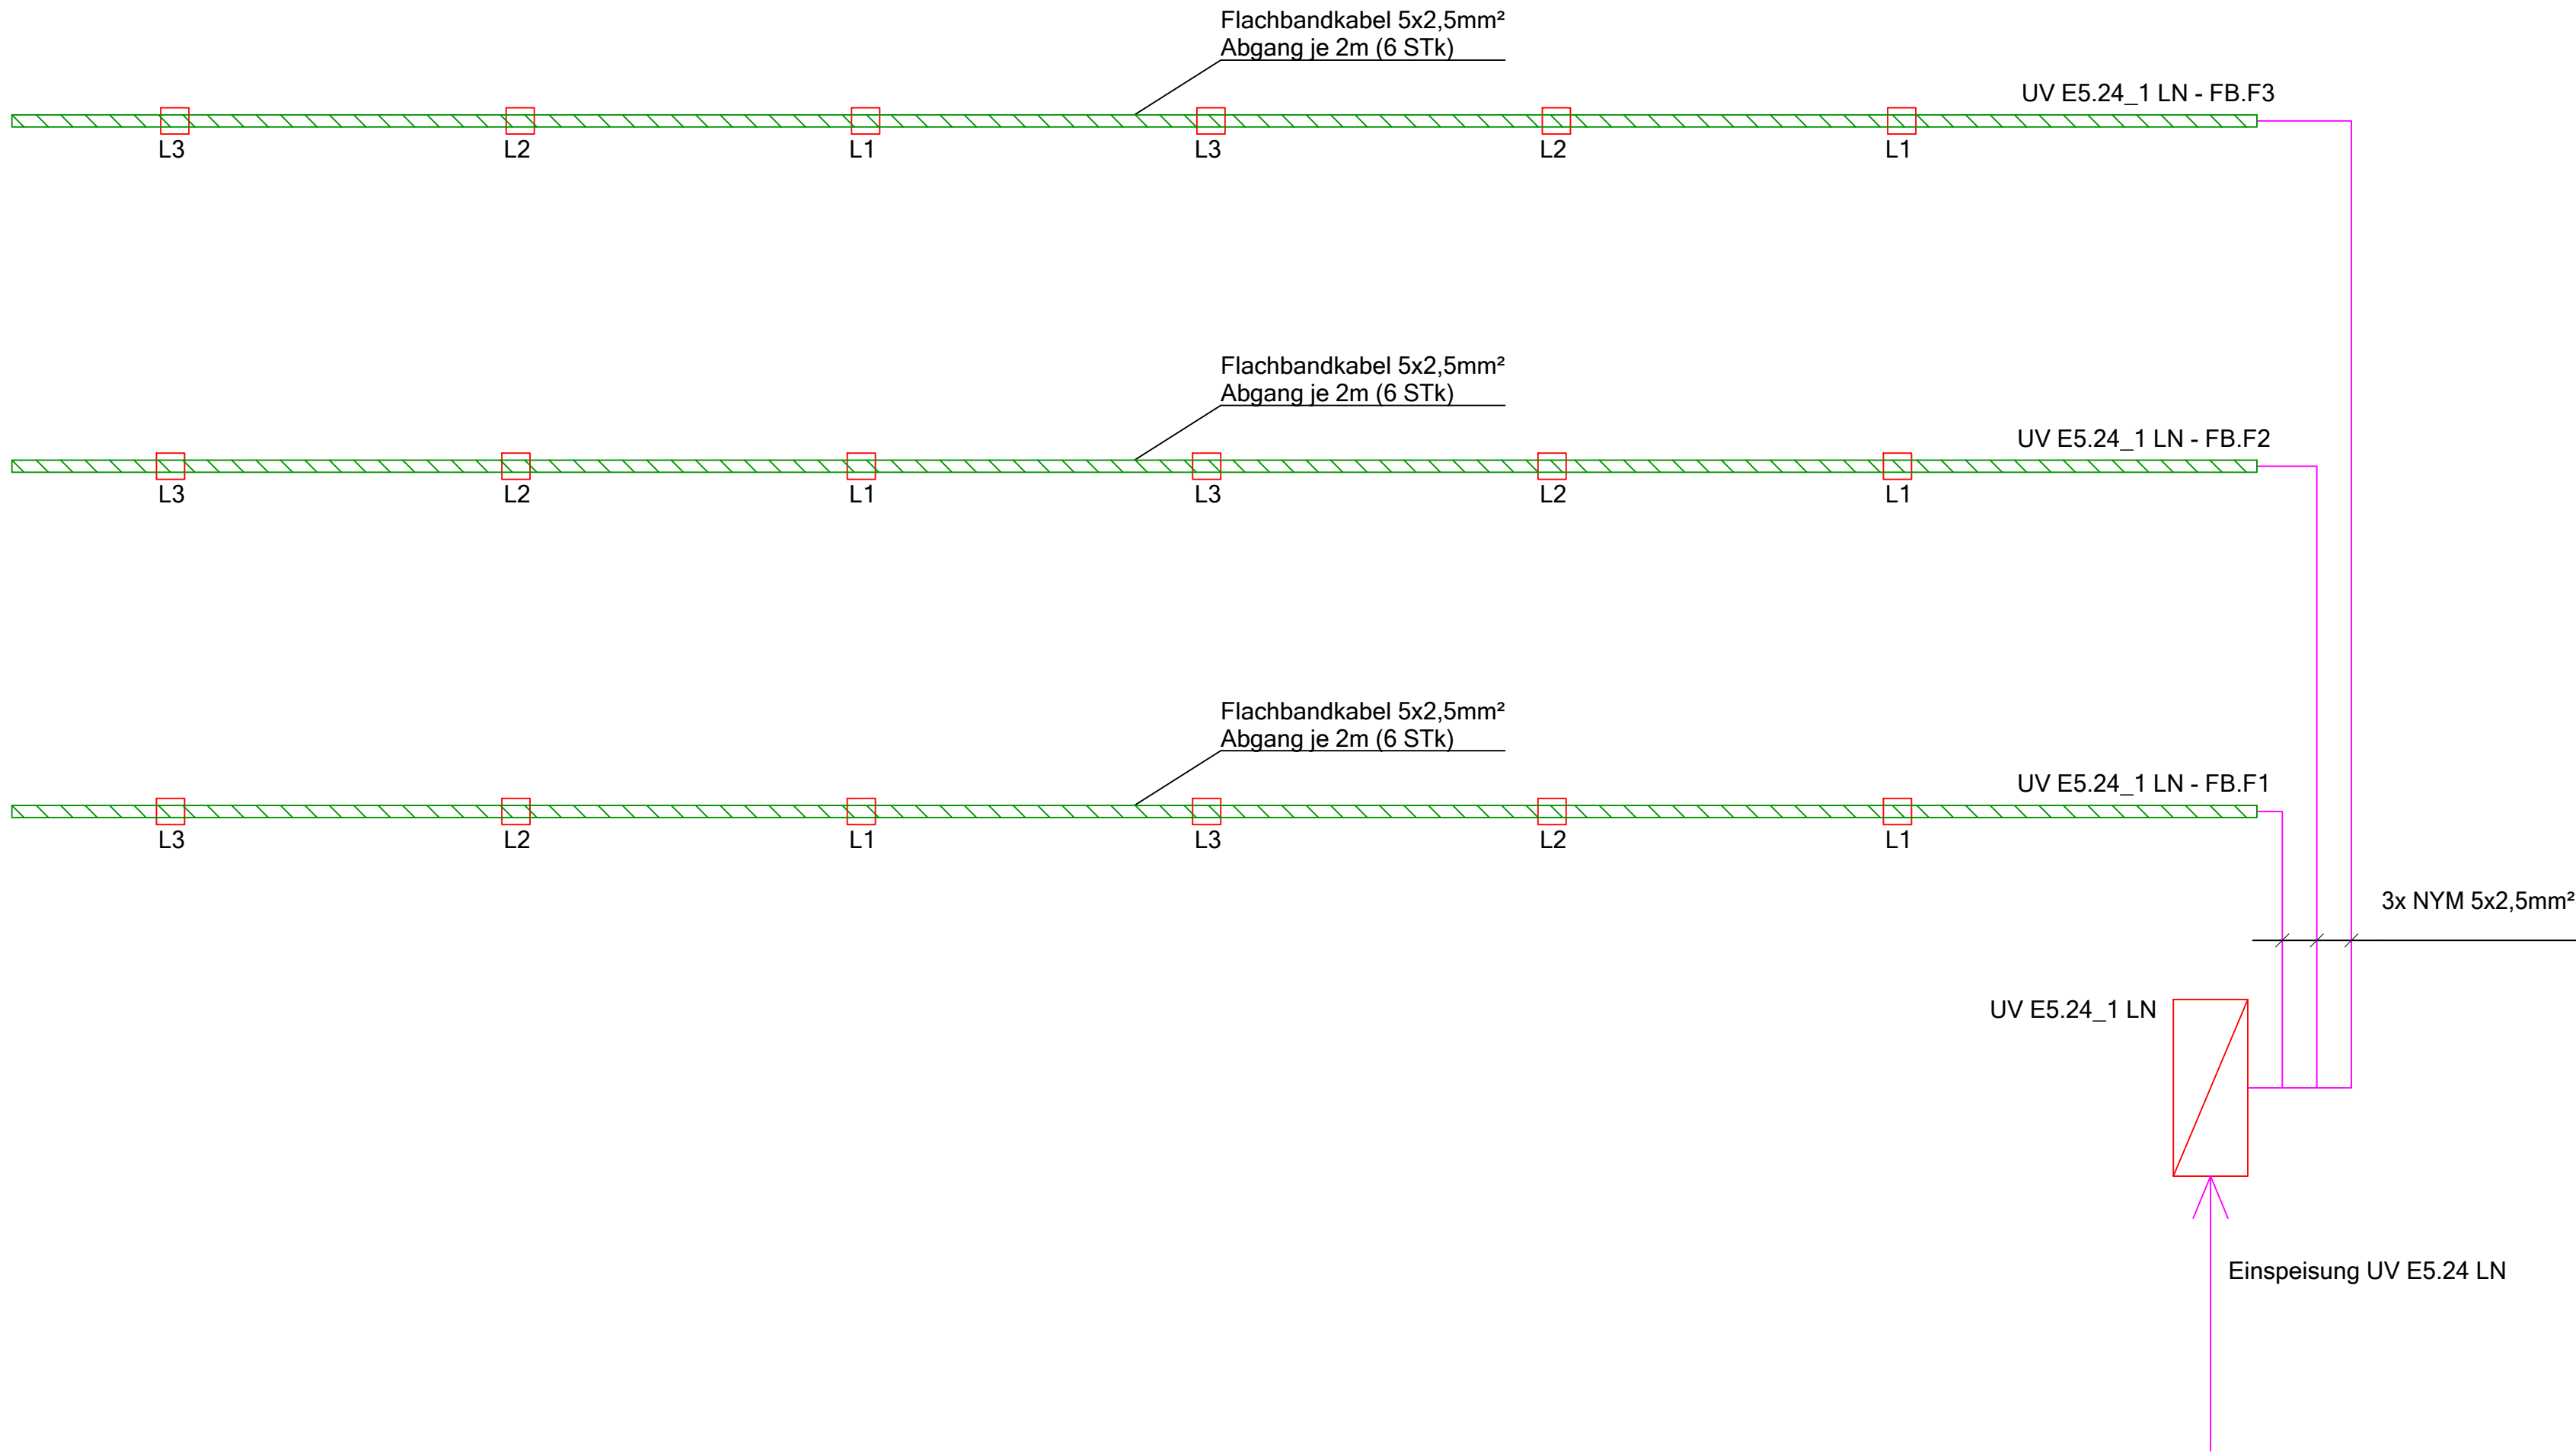

Legende

	verteiler		Flachkabel 5x2,5mm²
	Abgangsklemme L1,L2,L3		kabel NYM 3x2,5mm²

Artikel	Bezeichnung	
	FLACHLEITUNG	5G2,5/4
	Netz 5-polig	Einspeisung
	Befestigungselement	für 5G2,5/4 und 5+2
	Netz 3-polig	Abgang L, N, PE
	Steckdosenleiste,	3-fach, mit Berührungsschutz

Index	Änderung		Datum
			Name

Bauvorhaben:	Sanierung BT5 - Zukunftslabor Alte Heerstraße 111 53757 Sankt Augustin														
Bauherr:	Deutsche gesetzliche Unfallversicherung e.V. Glinkastraße 40 10117 Berlin														
Fachplaner:	 Ingenieurbüro Becker und Henze Generalplanung Gebäude und Techn. Ausrüstung					Ingenieurbüro Becker und Henze Hessen GmbH & Co.KG Büro Hessen: Goldberg 48, 36341 Lauterbach Tel. +49 66 41 24 60 30-1 www.beckerrundhenze.de info@beckerrundhenze.de									
Planinhalt:	Schema Versorgung Medientraverse														
Maßstab	-					Leistungsphase					A				
Blattgröße	A1					Planart					SC				
Plotdatum	28.01.2026					Etage / Ebene					X1				
Gezeichnet	17.11.2025				VeGo		Bauteil					XX			
Geprüft	18.11.2025				LaKo		Gewerk					ELT			
Projektnummer	LPH	Gewerk	Planart	Ebene	Baubeschnitt	Planinhalt	Index	Status							
244056	-	A	ELT	-	SC	-	X1	-	XX	-	ELT	-	00	-	P
Basisplan					Datei										
-					-										