Legende

▭	Tablet (Android / iOS)	▭	Monitor
⌂	WLAN Router / Accespoint	—	EDV Switch bestand
—	Patch Panel 24P Cat 7	▨	KNX Dimmaktor / KNX Dimmtaster
▨	KNX Netzteil	▨	Linienkoppler
▨	KNX Aktor 1p - Ansteuerung BMS	▨	KNX / Dali Gateway
▨	KNX / IP Gateway	▨	KNX Jalousieaktor / KNX Jalousietaster
—	EDV Verkabelung Cat 7	—	KNX Busleitung

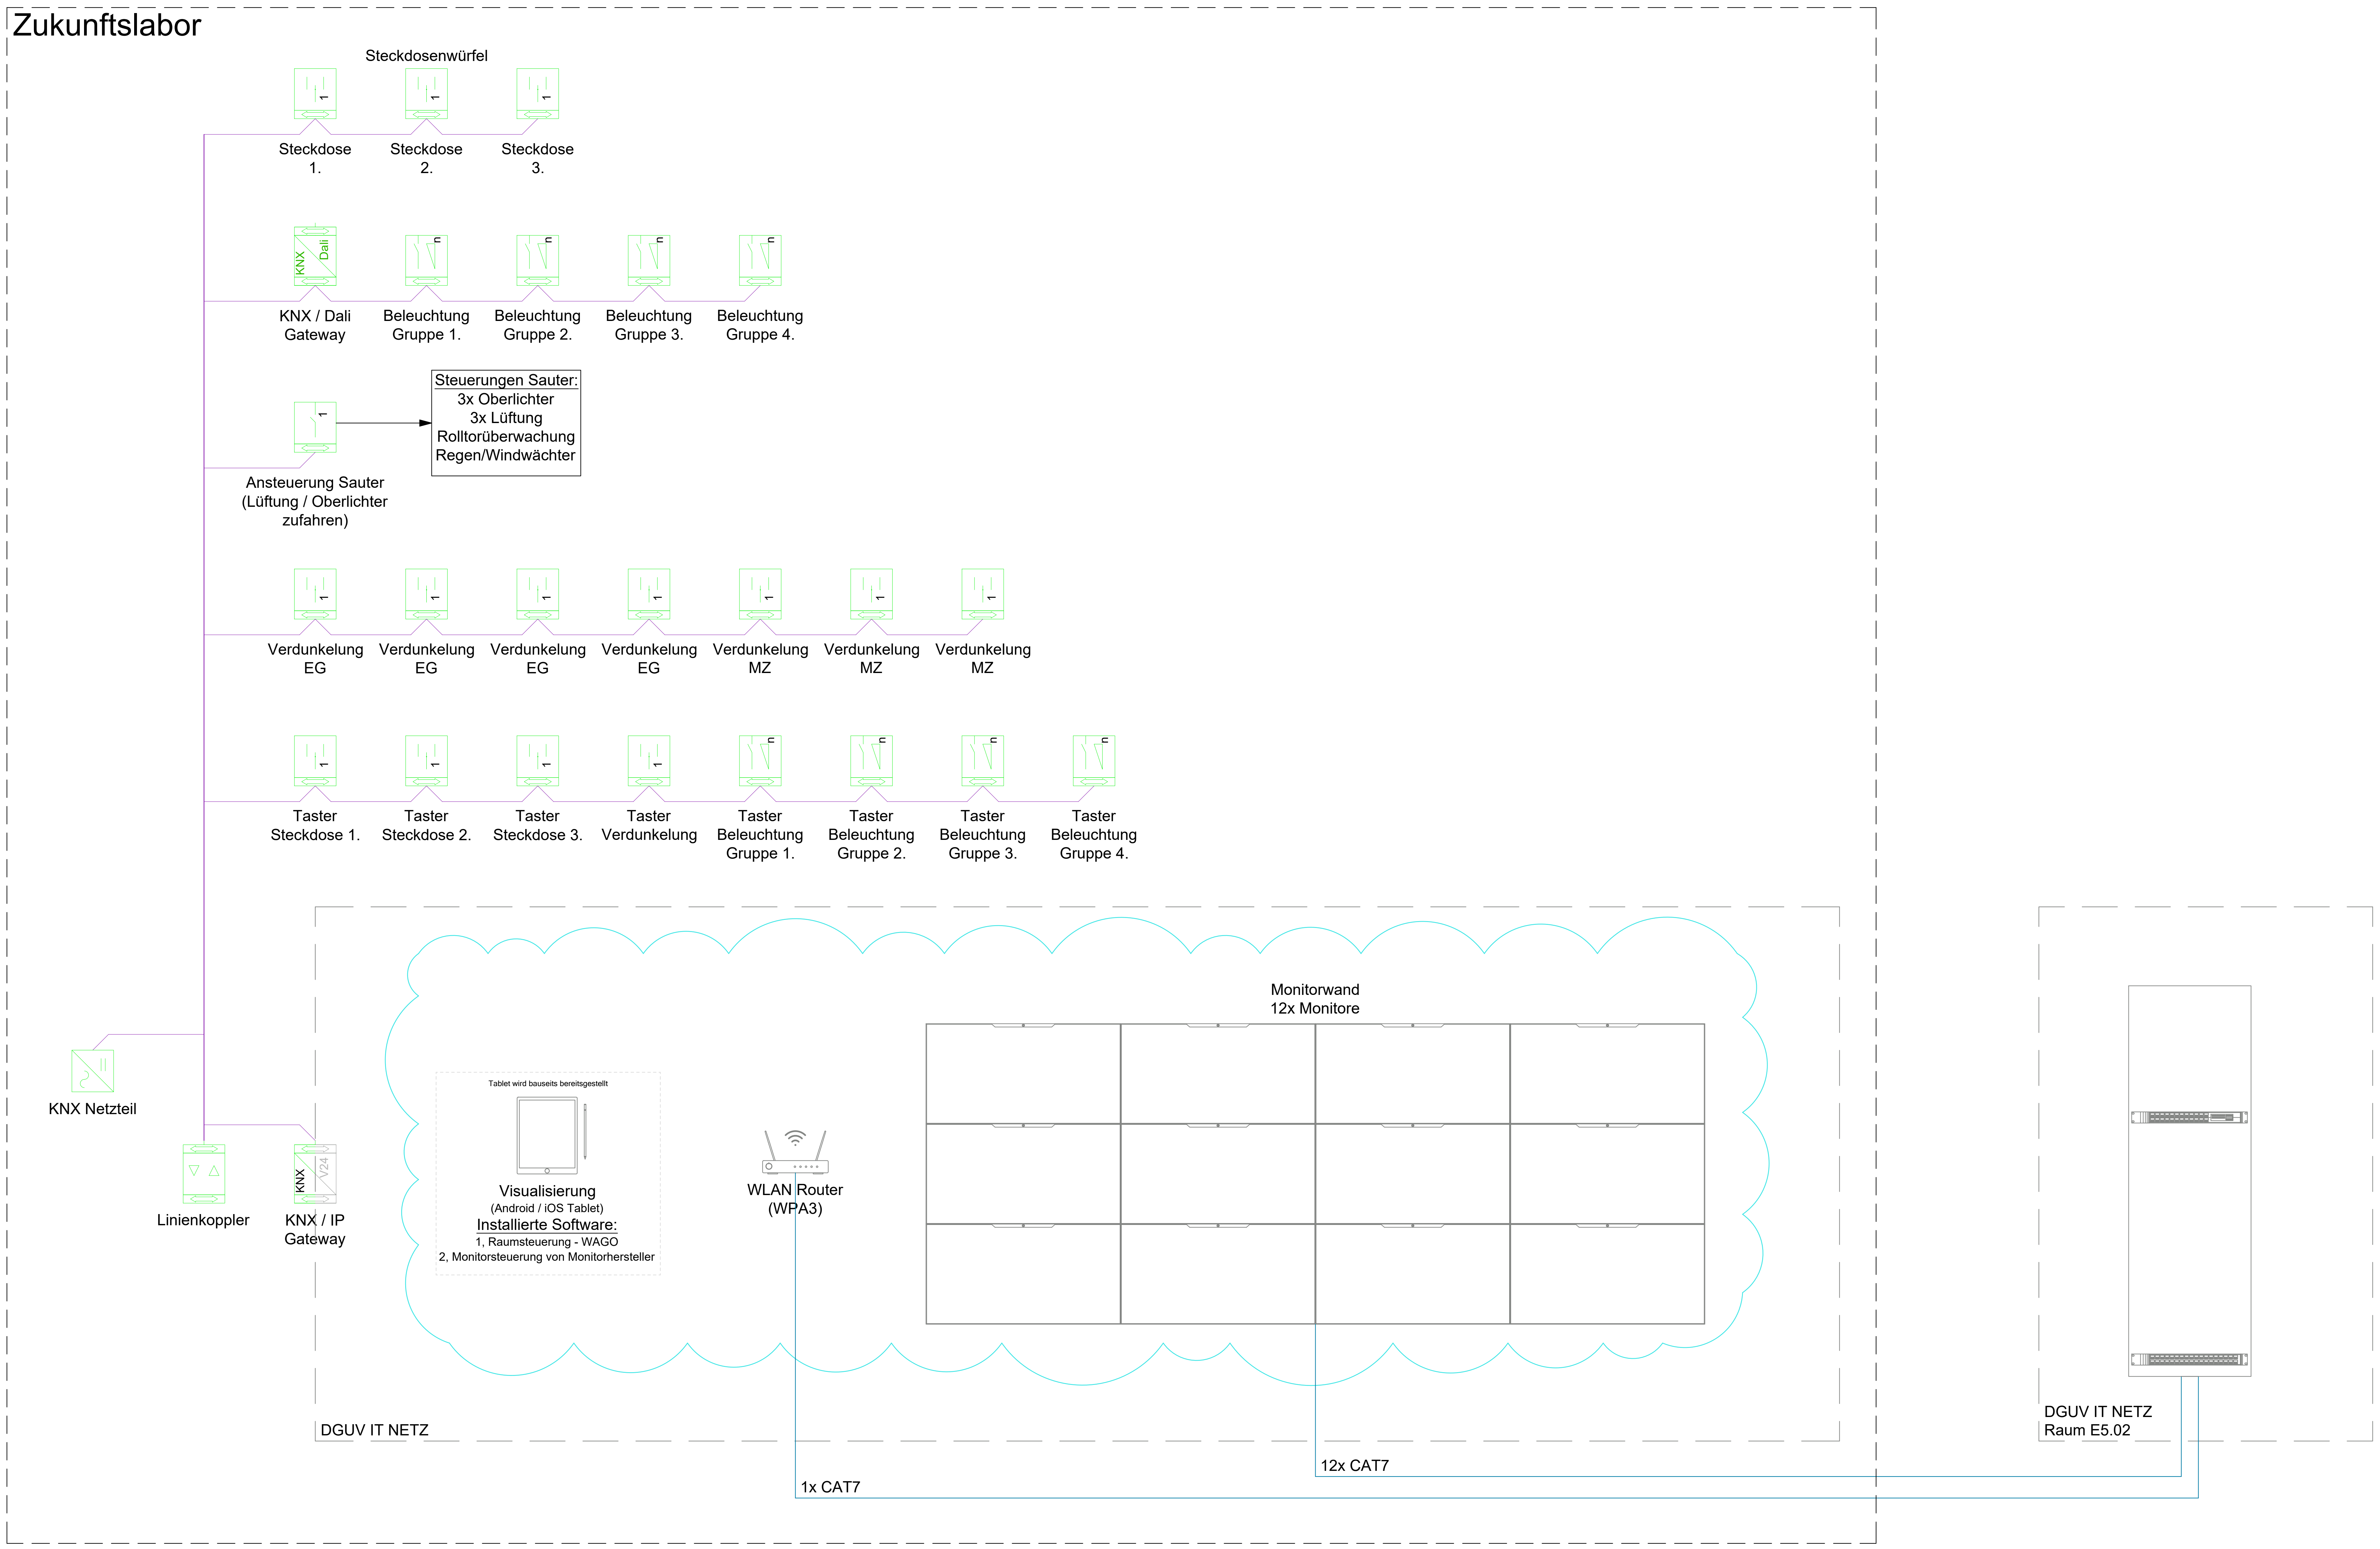

Index	Änderung	Datum	Name

Bauvorhaben:

Sanierung BT5 - Zukunftslabor
Alte Heerstraße 111
53757 Sankt Augustin

Bauherr:

Deutsche gesetzliche Unfallversicherung e.V.
Glinkastraße 40
10117 Berlin

Fachplaner:

Ingenieurbüro Generalplanung Becker und Henze Gebäude und Techn. Ausrüstung

Ingenieurbüro Becker und Henze GmbH & Co.KG
Büro Büren:
Werkstraße 26a 33142 Büren
Tel. +49 29 51_93 73-0
Büro Hallenberg:
Dorfstraße 48a, 59969 Hallenberg
Tel. +49 29 84_9 08 01-0
www.beckerundhenze.de
info@beckerundhenze.de

Planinhalt:

Schema Raumsteuerung

Maßstab		-	Leistungsphase	A
Blattgröße		A0	Planart	SC
Plotdatum		28.01.2026	Etage / Ebene	XX
Gezeichnet	17.11.2025	VeGo	Bauteil	BT5
Geprüft	18.11.2025	LaKo	Gewerk	ELT

Projektnummer		LPH		Gewerk		Planart		Ebene		Bauabschnitt		Planinhalt		Index		Status
244056	_	**A**	_	**ELT**	_	**SC**	_	**XX**	_	**BT5**	_	**MSR**	_	**00**	_	**P**

Basisplan
-

Datei