


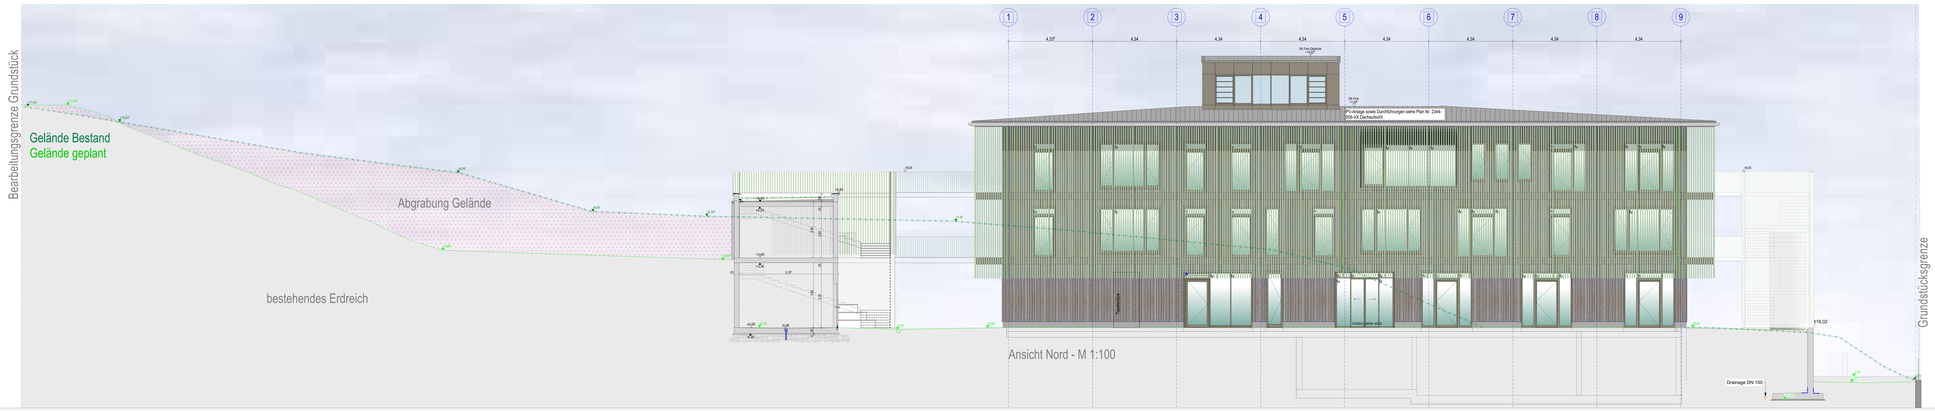

WICHTIGE HINWEISE

EBENHEITSTOLERANZEN FÜR FLÄCHEN
- nach Ebenheitsklasse E4 gemäß DIN 18202 Tabelle 3, Zeile 4
- mit Stichen und Winkeln nach DIN 18202 Tabelle 3, Zeile 5

ABDICHTUNG
- Die Ausführungsplanung wird erst in Verbindung mit den gültigen Bohr- und Baubeschreibungen des Tragwerksplaners, sowie den Dachbegrünungsplänen der Fachingenieure gültig und bindet alle ausgeführten Angaben.
- Anschlüsse von Abdichtungen an Bauteile mind. 15cm hoch führen.
- Anschlüsse von Abdichtungen an Türen mind. 30cm über oberschwellenniveau führen.
- Dachabläufe mit Abdichtung an Dampfsperre anschließen.
- Dachabläufe mit Rückstausicherung ausführen.

PRÜFPFLICHTEN DES AUFTRAGNEHMERS
- Sämtliche Maße sind vom Bauherrn/Architekten auf der Baustelle zu überprüfen. Abweichungen sind der Bauleitung unverzüglich anzuzeigen.
- Der Ausführende ist verpflichtet, vor Ausführungsbeginn auf etwaige Unstimmigkeiten der Ausführungsunterlagen, insbesondere auf Maßdifferenzen zwischen Bauzeichnungen und Leistungsbeschreibung, Bauherrn/Architekten hinzuweisen. Unterlässt er diesen Hinweis, gehen nachträgliche Schwierigkeiten zu seinen Lasten.

PLANUNGSGRUNDLAGEN, ALLGEMEINE HAFTUNGSAUSSCHLÜSSE
- Der Plan ist nur gültig in der im Plankopf angegebenen Maßstab und Planungsform. Angewandte Bauteile / Planungsgrundsätze sind grundsätzlich Planer zu entnehmen. Schnitte gelten gewerks nur bis zum hergestellten Grundriss / Ansicht. Sämtliche Maße sind vor Ausführung durch Bauherrn / Architekten / Gewerke zu prüfen. Abweichungen sind unverzüglich anzuzeigen. Für Fehlmaße, Irrtümer, Schreibfehler etc. wird keine Haftung übernommen.

BRANDSCHUTZ / FACHPLANUNGEN
- Dieser Plan gilt nur in Verbindung mit dem gültigen Brandschutzkonzept (Textteil und Pläne). Der Brandschutz wechselt ist grundsätzlich Fachplanern zu entnehmen. Sämtliche Maßnahmen sind vor Ausführung durch Bauherrn / Architekten / notwendigenfalls den Fachplanerkennzeichnung von Bauteilen und Bauteilanschlüssen. Eventuell vorhandene Ausführungsdetails sind Detailzeichnungen in den Architekturplänen sind den Hinweisen und anderen baulichen Anspruch auf Vollständigkeit.

ÄNDERUNGEN
- Änderungen gegenüber vorhergehenden Ausführungsplänen sind durch Wolken gekennzeichnet. Es wurde mit dem gültigen Hauptgebäude Architekturplanungen der Fachfirmen (Fassadenbauer / Schlosserei / ...) Vorrang. Abstimmungen mit Fachplanungen haben nach diesen Hauptgebäuden Plänen zu erfolgen unter Anleitung der Fachplanerfirma. Detailzeichnungen / Angaben in Architekturplan sind nicht maßgeblich. Unterlassungen sind unverzüglich der Bauleitung anzuzeigen.

ÄNDERUNGEN

INDEX	DATUM	ANDERUNG	GEZ/FR

LEGENDE

Angaben Aussparungen	Abkürzungen	Angaben Bodenarten
SD Dielenbodenbruch	H Heizung	HN nußbaumfg. Asche / Schlacke
DA Deckenaussparung	L Lüftung	AB ausgebrochener Asphalt
DÖ Deckenöffnung	K Kälte	BE Betonbelag
WA Wandaussparung	E Elektro	PF Pflasterung
WÖ Wandöffnung	S Sanitär	TB Teerbelag
BA Brüstungsaussparung	G Gas	BS Betonsteinpflaster
BS Brüstungsöffnung	BK Blockfundus DIN	RW Rasen auf Mutterboden, Schicht
SÖ Schachtöffnung	UF Unterzug Fichtbau	Stärke/dm, Schicht
FD Fußbodendurchbr.	WF Wandfertigteil	MB Mutterboden, Schicht
FÖ Fußbodenöffnung	WS Wandscheibe	Schotter, Lieferkg. oder Fläche
FA Fußbodenaussp.	n.b. n.b.	gewachsener Boden
FS Fußbodenschutz	n.b. n.b.	Sand
FT Fußbodentreppe	n.b. n.b.	n.b.
	n.b. n.b.	n.b.
	n.b. n.b.	n.b.
	n.b. n.b.	n.b.

Anti Rutsch DIN / UVV RW Rohrdurchführung
Anti Rutsch DIN / UNF FW Fertigfußboden

ARCHITEKT

4 KLIMA + HEIZUNG NRW
+ SK PFALZ

Studiella KITA Schmeggerten
Schmeggerten 4, 88662 Überlingen

BAUORDNUNG
Bauordnung für gültigen Kündigungsfrist
mit Stand des baulichen Kündigungsfrist
Gemarkung Überlingen, Flur-Nr. 6944,
6945, 6967/1, 7008, 7009

BAUHERR
Gast Schwerdt
vertreten durch den Oberbürgermeister
Jan Zeitler
Rathausplatz 1
88662 Überlingen

ARCHITEKT / PLANUNG

Ausführungsplanung

Ansicht Nord+Süd mit Fluchtbalkon

PLANNR.	DATUM	MASSSTAB
2344-521-00	21.01.2026	1:50

© Frei. Architekt Gasch mit Fluchtbalkon
Projekt: 2344 Architektenbüro Gasch
Die Weitere verfügt. Weitergabe sowie Vervielfältigung, Änderung