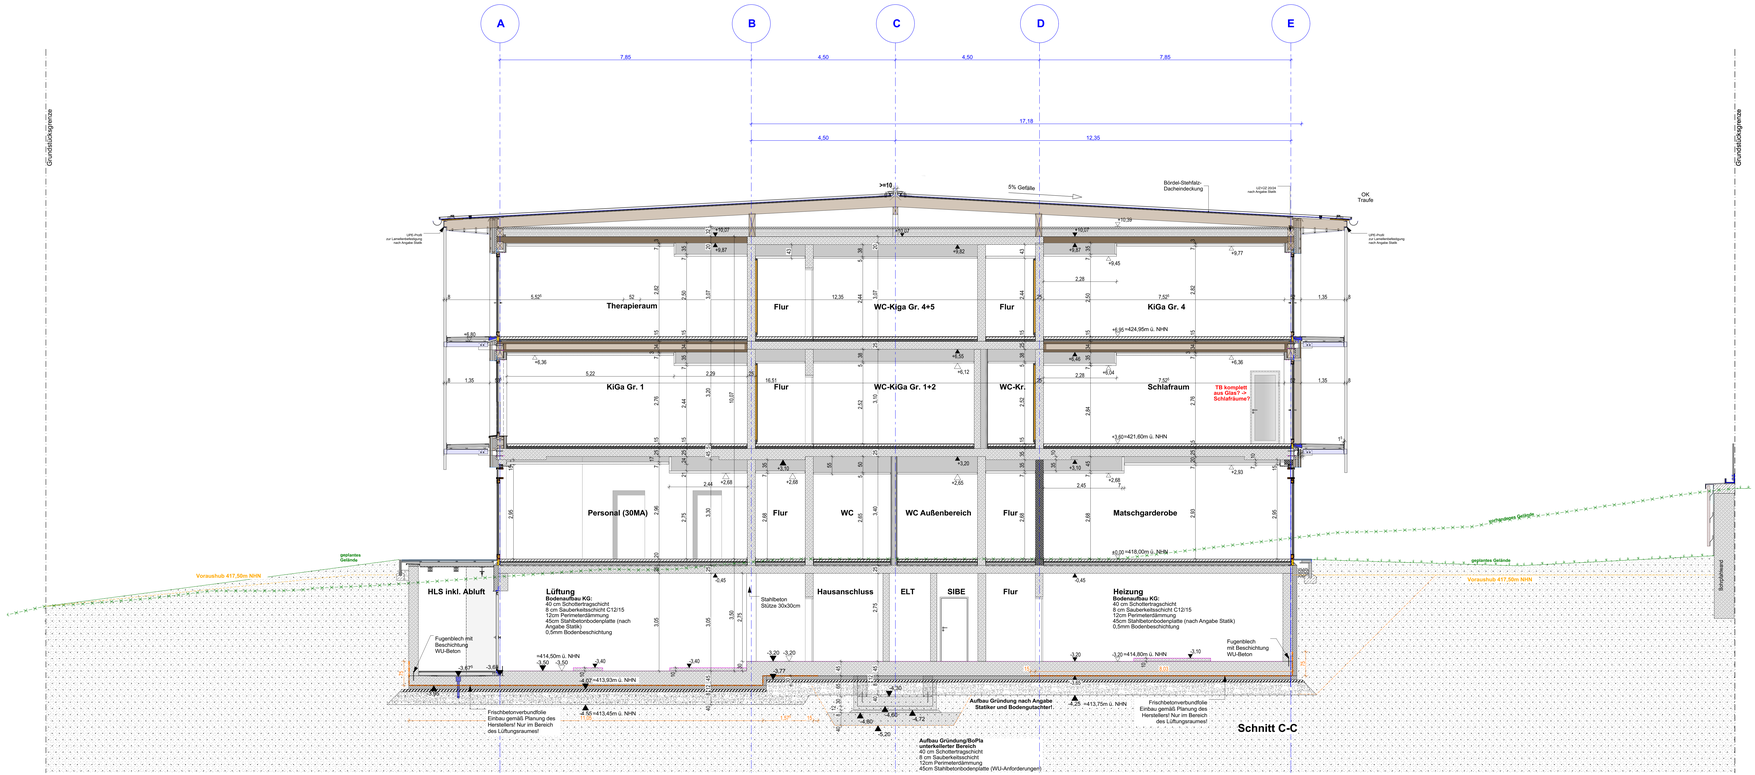

A
B
C
D
E
7,85
4,50
4,50
7,85
17,18
4,50
12,35
Grundstücksgrenze
Grundstücksgrenze
>=10°
5% Gefälle
Bördel-Stehfalz-Dacheindeckung
LEH10 EN14
nach Angabe Statik
OK Traufe
LIPE-Profil zur Lamellenbefestigung nach Angabe Statik
+10,39
+10,07
+9,77
+9,45
+9,37
+9,82
+9,87
+9,87
+9,87