



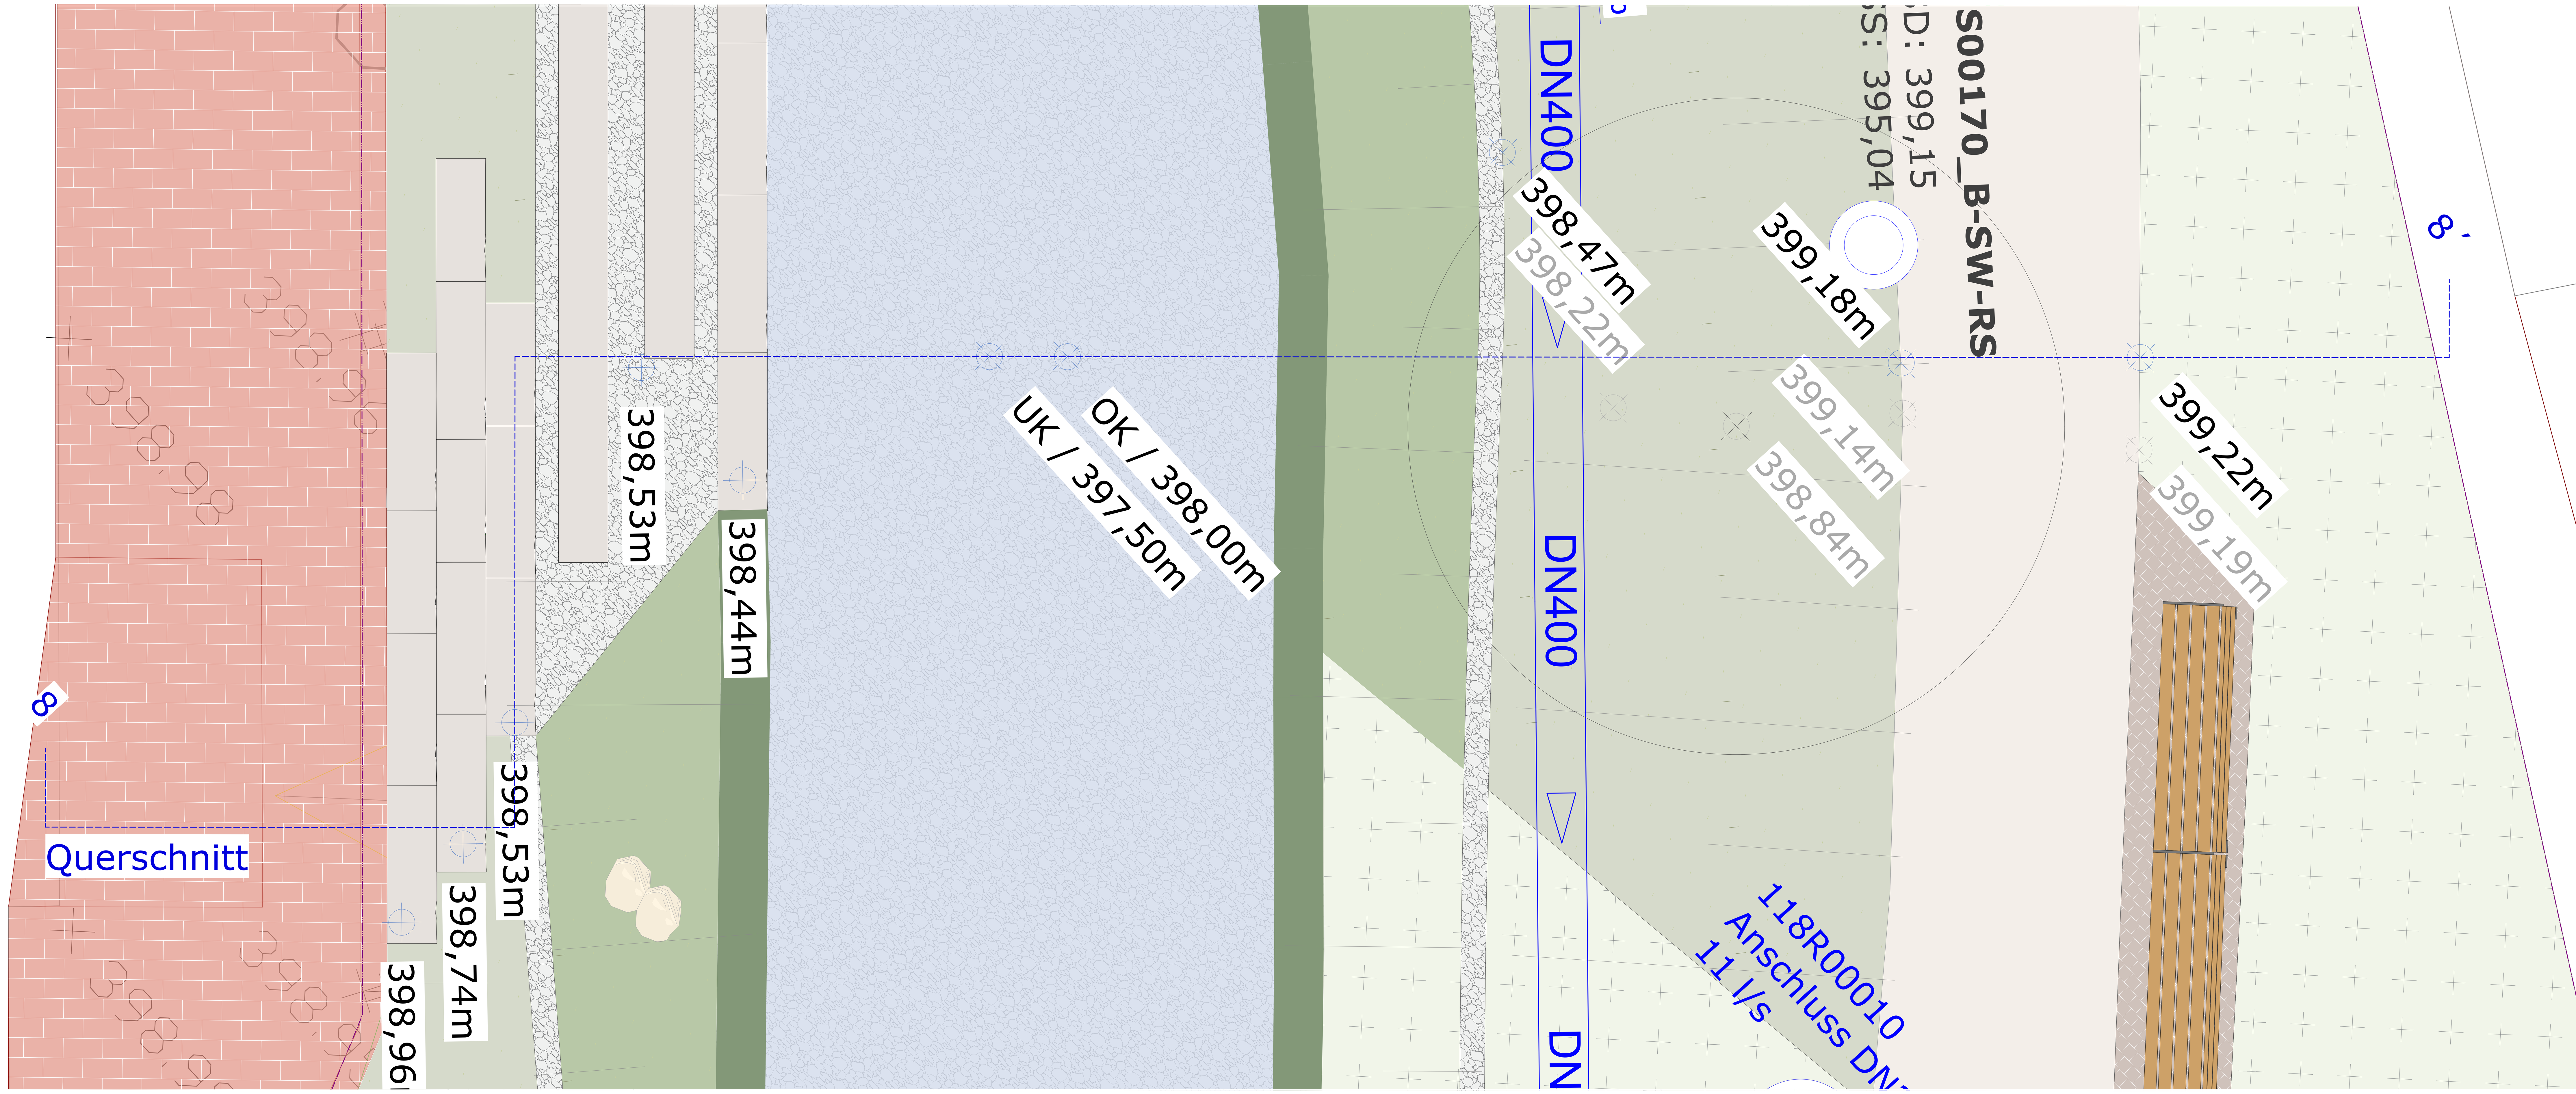

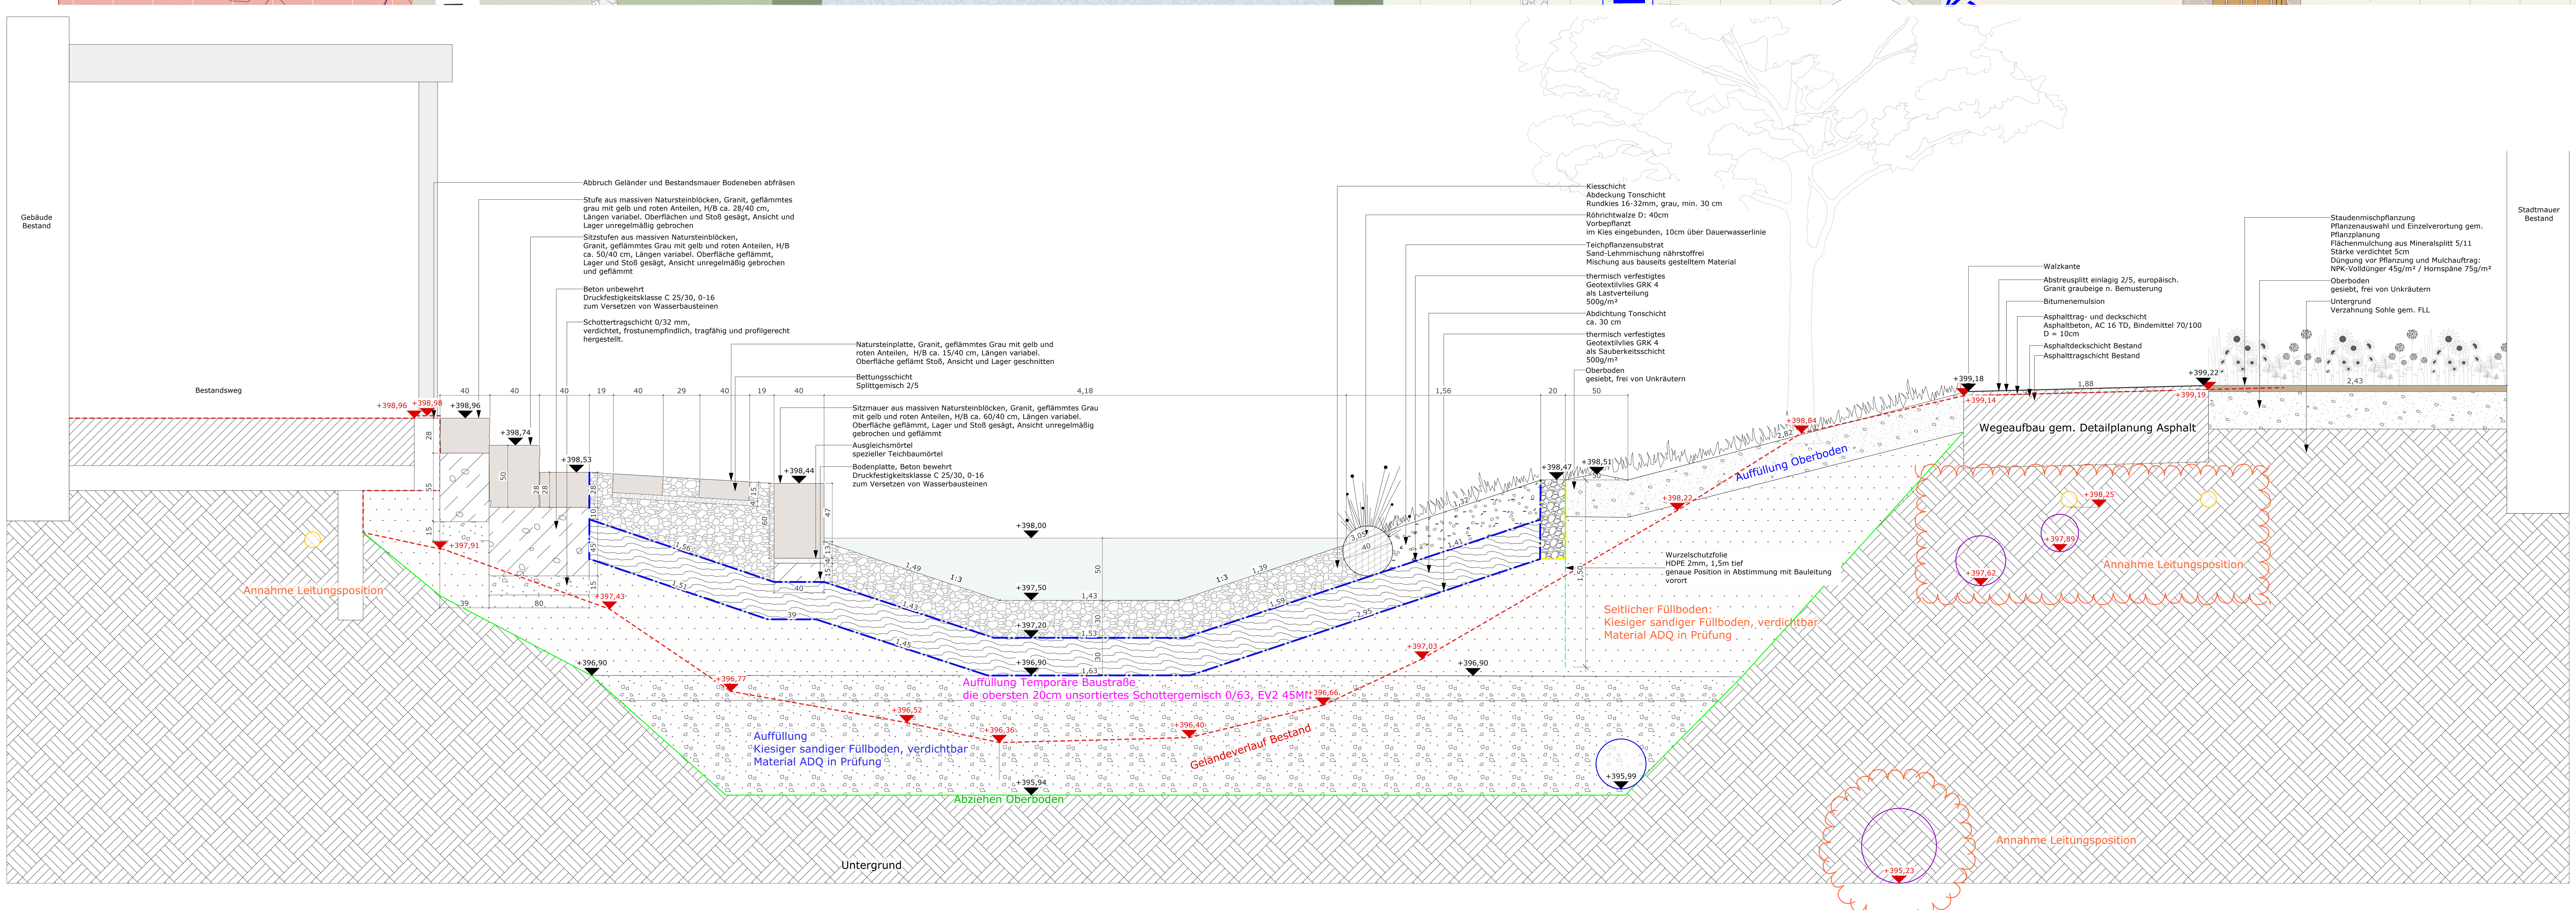

Legende Schnitte:

Beläge
- Tonabdichtung
- Rundkies 16/32mm
- Beton bewehrt
- Beton unbewehrt
- Asphalt Deckschicht
- Ausgleichsmörtel
- Schottertragschicht
- Bettung Splittgemisch 2/5mm
- Oberboden
- Pflanzsubstrat

Sonstiges
- +396,33 Planungshöhe
- +396,33 Bestandshöhe
- 119,32 Leitungs- und Schachthöhen
- Vlies 250g/m²
- Vlies 500g/m²

Leitungen Planung
- Eindüsung Polyplan DA90
- Regenwasserleitung und West-Ostverbindung DN400
- Filterbeschickung Polyplan DN125

Leitungen Bestand
- Stromleitungen
- Regenwasserleitung

INDEX	ÄNDERUNGEN	DATUM	GEZ
1	Planerstellung	13.11.26	HG / LD

Alle Maße sind **vor** Baubeginn zu prüfen!

Alle Maßangaben sind vom Auftragnehmer eigenverantwortlich zu überprüfen. Unstimmigkeiten oder Abweichungen sowie Bedenken sind vor der Ausführung unverzüglich der Bauleitung mitzuteilen (entspr. VOB Teil B § 3.3).

Hinweis:
Versorgunsleitungen wurden aus den Unterlagen der Versorgungsträger übernommen. Für Lage, Tiefenlage, Vollständigkeit der Leitungen und Materialangaben kann keine Gewähr übernommen werden. Der aktuelle Stand der Versorgungsleitungen ist zum Zeitpunkt der Aufgrabung beim örtlichen Versorgungsträger zu erfragen bzw. durch Suchschlitze und dergleichen festzulegen.

Bauherr
Bayerische Landesgartenschau GmbH
Bavariaring 14 | 80336 München

vertreten durch die
Landesgartenschau Donauwörth 2028 GmbH
Spitalstraße 7 | 86609 Donauwörth
Tel + 49 906 789-456
info@donauwoerth2028.de

Planverfasser
GDLA I GORNIK DENKEL
landschaftsarchitektur partg mbb
handschuhsheimer landstraße 2b
69120 heidelberg
tel +49 (0)6221 4162760
info@gdla.de
www.gdla.de

Fachplaner Brücken
sbp
schlaich bergermann partner
Schwabstraße 43
70197 Stuttgart
tel +49 711 648 71-0
stuttgart@sbp.de
www.sbp.de

Kalkulationsgrundlage

PLANNUMMER	MAßSTAB	DATUM	REFERENZHÖHE
300_DON_05_WNP03a_SC_008_V_01	1:20	13.11.2026	-

PROJEKTNUMMER	DATEI	BLATTFORMAT	GEZ
300	300_DON_LP5_kleine Wörnitz_22.vwx	1,3 / 0,84	HG