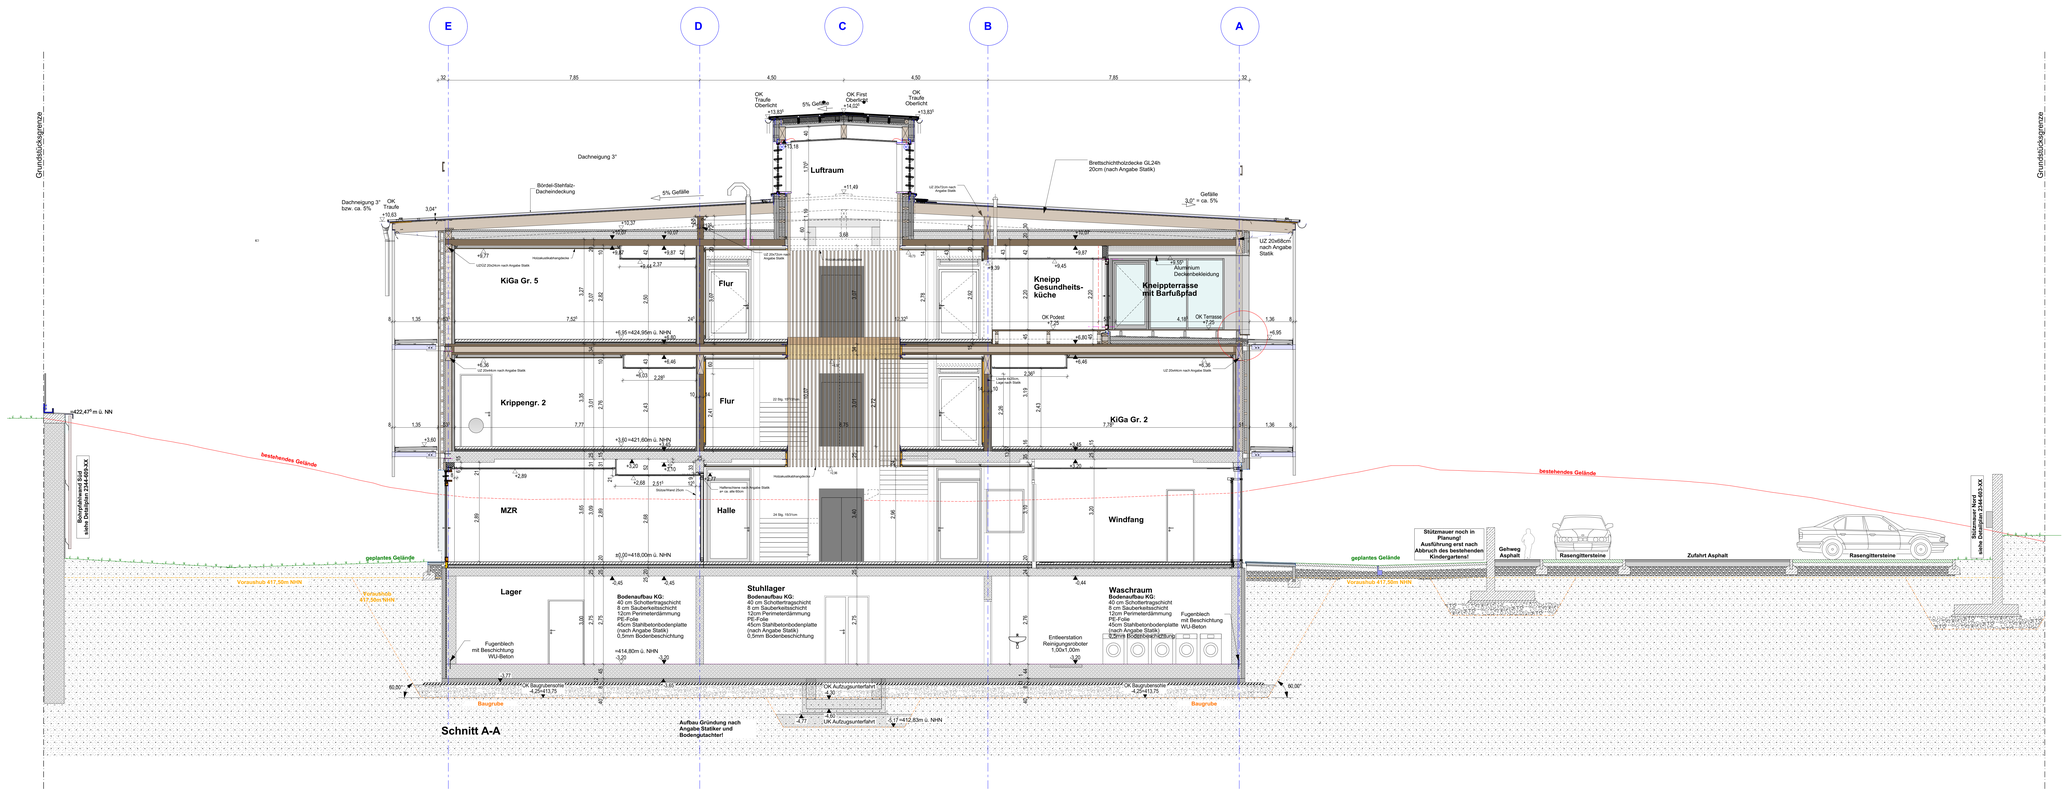

E
D
C
B
A
Grundstücksgrenze
Grundstücksgrenze
OK Traufe Oberlicht +13,83
OK First Oberlicht +14,02
OK Traufe Oberlicht +13,83
5% Gefälle
Luftraum
+11,49
Dachneigung 3°
Bördel-Stahlfalz-Dacheindeckung
5% Gefälle
Brettschichtholzdecke GL24h 20cm (nach Angabe Statik)
Gefälle 3,0° = ca. 5%
Dachneigung 3° bzw. ca. 5%
OK Traufe +10,63
3,04°
+12,37
+10,07
+9,87
+9,87
UZ 20x60cm nach Angabe Statik
UZ 20x60cm nach Angabe Statik
KiGa Gr. 5
Flur
Kneipp Gesundheits-küche
Kneippterrasse mit Barfußpfad
+9,45
+9,55 Aluminium Deckenbekleidung
OK Podest +7,25
OK Terrasse +7,25
+9,95/10°
+9,95
+6,95 =424,95m ü. NHN
+6,90
+6,90
+6,90
+6,90
Krippengr. 2
Flur
KiGa Gr. 2
+6,49
+6,36
+6,36
+3,00 =421,60m ü. NHN
+3,00
+3,00
+3,00
+3,00
+3,45
+3,45
+3,45
+3,45
+2,89
+2,68
+2,68
+2,51°
+2,37
MZR
Halle
Windfang
±0,00=418,00m ü. NHN
±0,00
±0,00
±0,00