



Abschnitt 2 siehe: 'RBGS05_EG00_ARC_GR02'

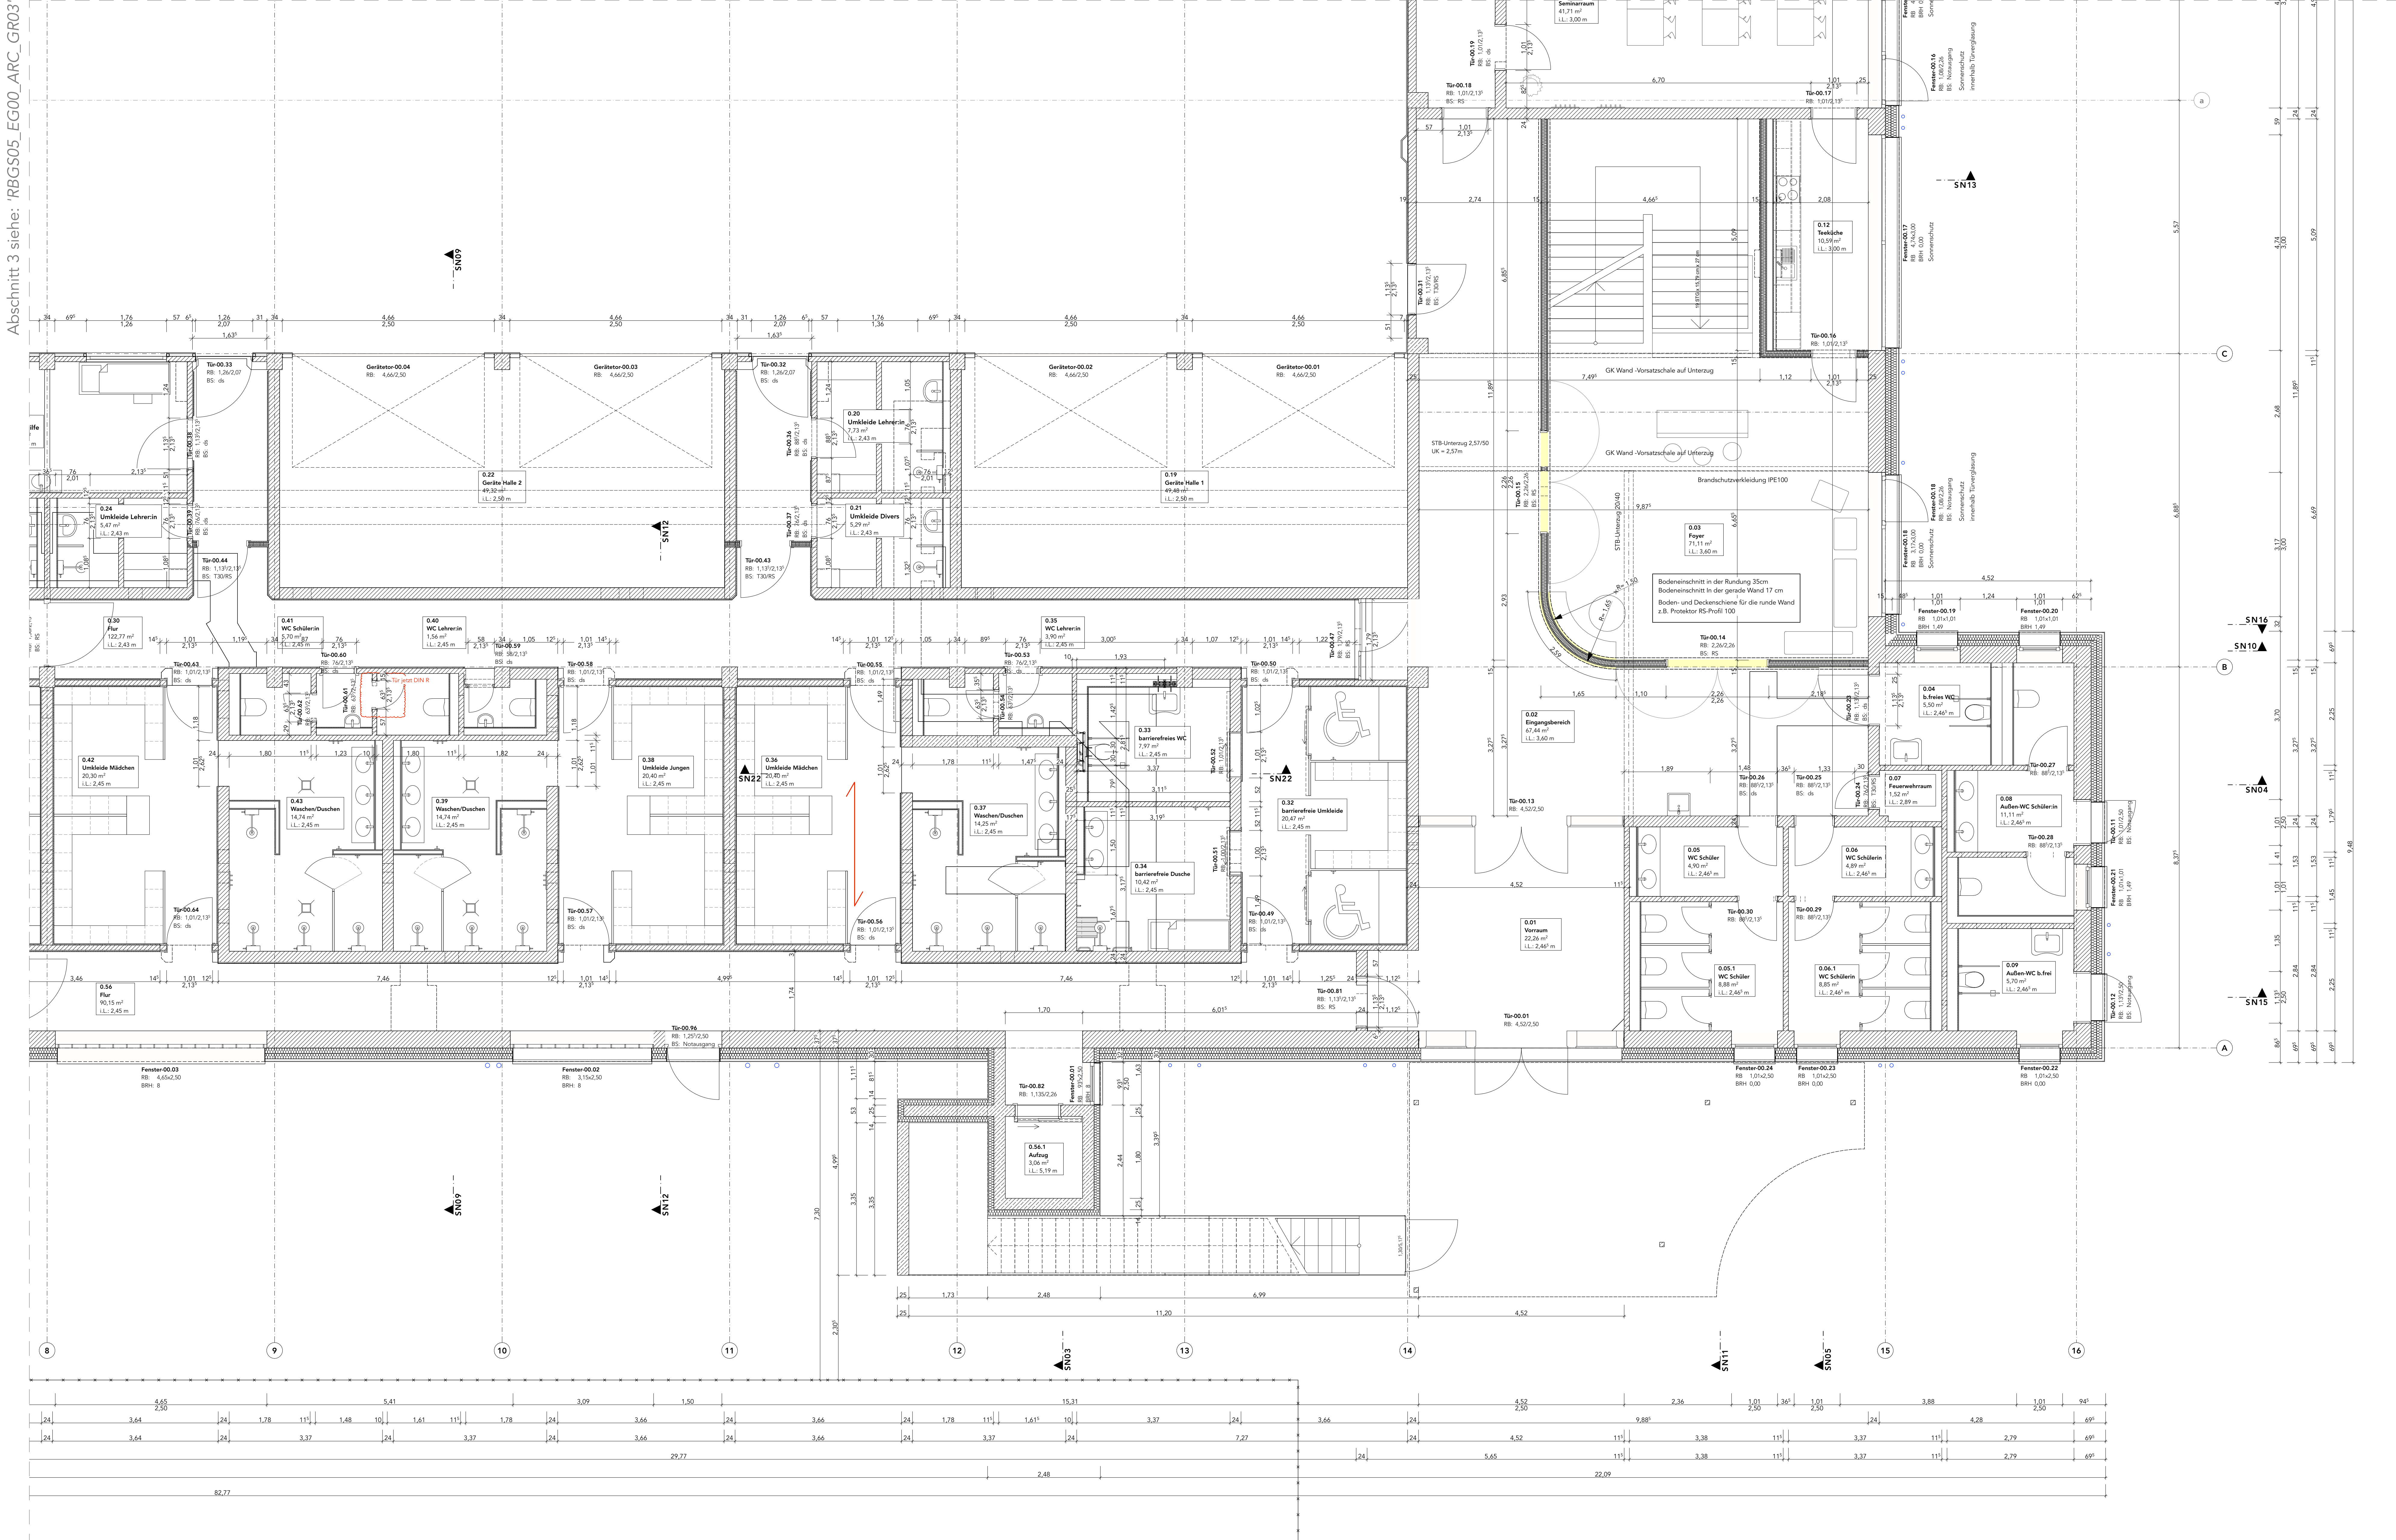

SYMBOLLE:			
▽	= OK Fertigbau	▨	= Deckendurchbruch
△	= OK Fertigbau	▩	= Wanddurchbruch
▲	= OK Rohbau	▩	= Bodenschlitz
▲	= OK Rohbau	▩	= Bodenschlitz
ABKÜRZUNGEN:			
S	= Sanitär	BP	= Bodenplatte
H	= Heizung	BRH	= Brüstungshöhe
E	= Elektro	DA	= Deckenaussparung
L	= Lüftung	DD	= Deckendurchbruch
G	= Gas	DS	= Deckenschlitz
Übersichtsplan:			
Index			
Index	Datum	Änderung	ges.

Allgemeine Hinweise
Sämtliche Maße sind vom Unternehmer eigenverantwortlich am Bau zu prüfen.
Alle Werkpläne sind nur in Verbindung mit den gültigen Zeichnungen und den Tragwerksplänen sowie den Durchbruchplänen der Fachplanung gültig und/oder den ergänzenden Angaben.
Die Ausführung ist nach Angabe Tragwerksplanung auszuführen.
Die ausführende Unternehmung ist verpflichtet, durch die Auftraggeberin auf etwaige Unstimmigkeiten der Ausführungsunterlagen hinzuwirken (VOR, § 3.3).

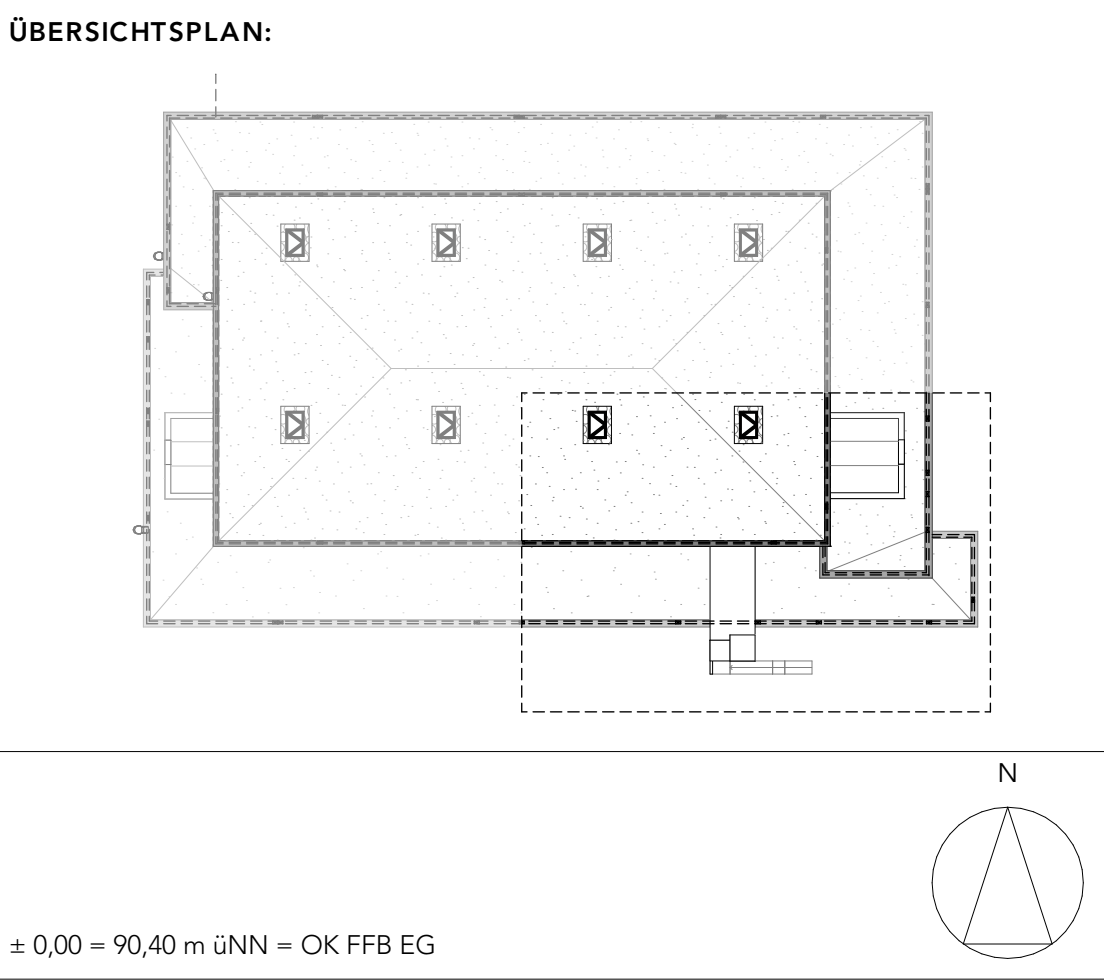

Grundriss Erdgeschoss | Abschnitt 4 | M1:50

Ausführungsplanung

Grundriss Erdgeschoss 4/4

PROJEKT: RBGS

Sporthallensanierung

Robert-Bosch Gesamtschule
Richtstr. 37-39
31137 Hildesheim

BEAUFTRAGUNG:
Stadt Hildesheim
FB Gebäudemanagement
Markt 5/6
31134 Hildesheim