


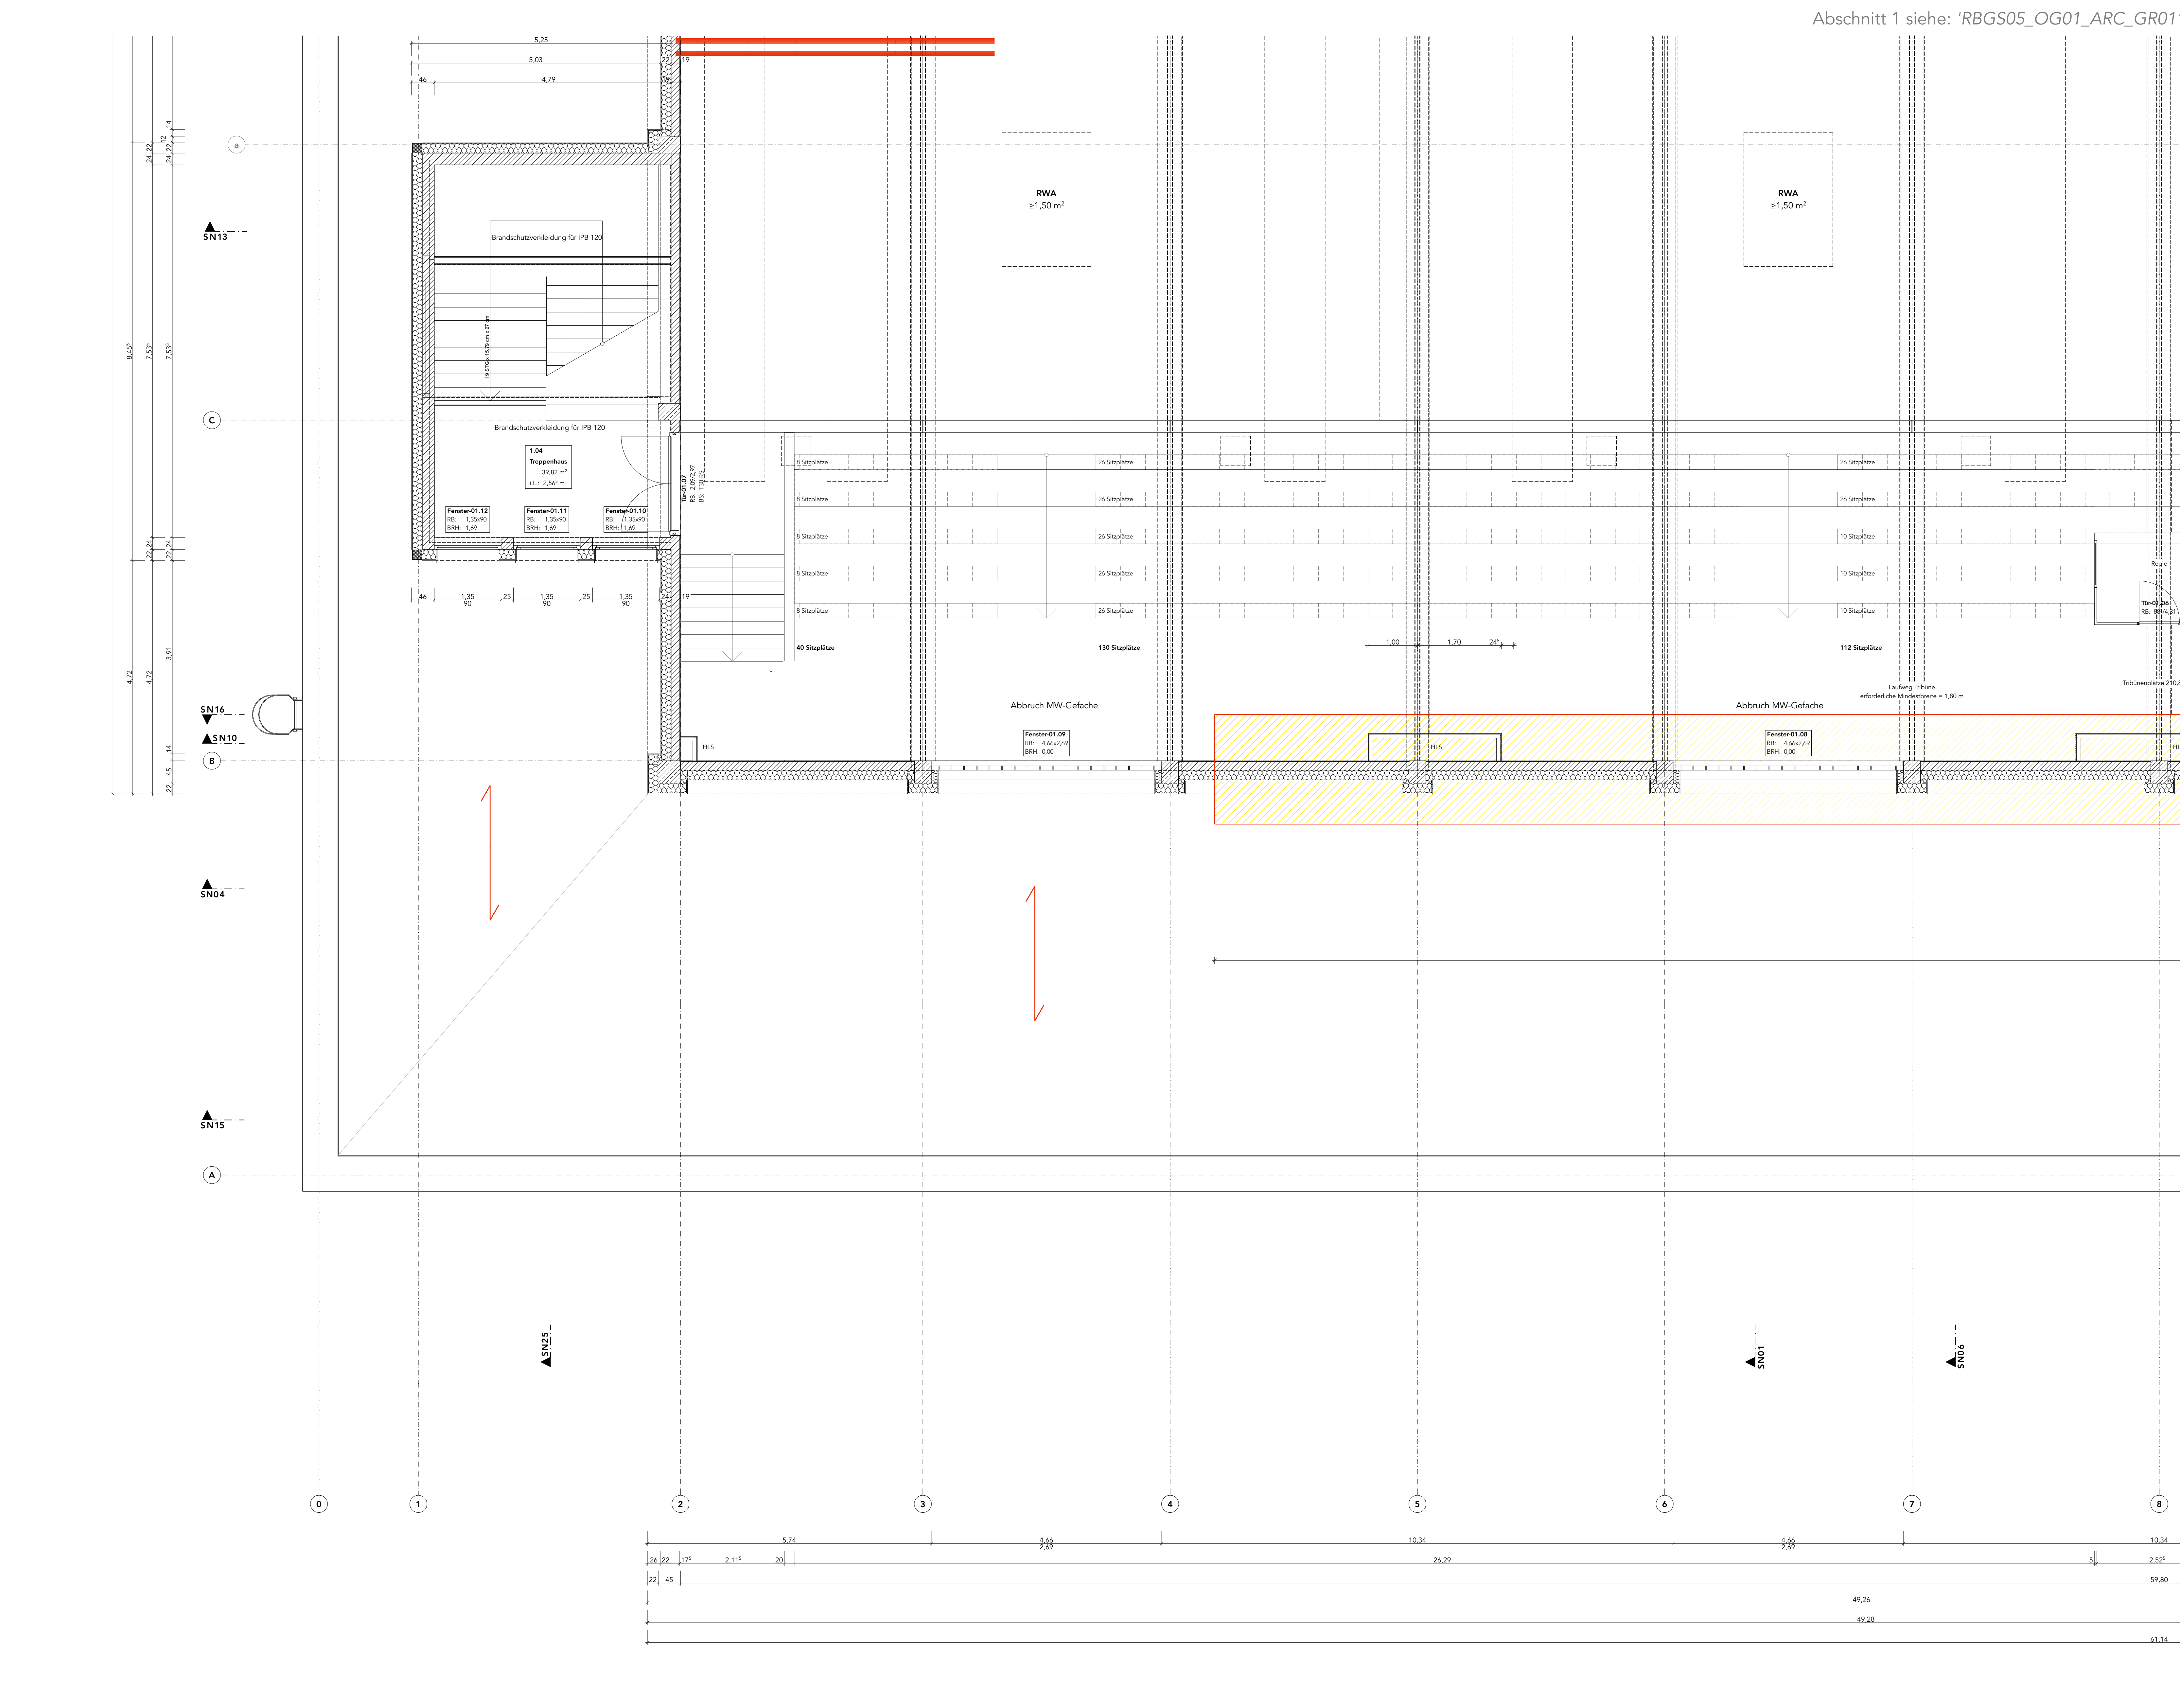

Abschnitt 1 siehe: 'RBGS05_OG01_ARC_GR01'

Abschnitt 4 siehe: 'RBGS05_OG01_ARC_GR04'

SYMBOL:


▽ = OK Fertigbau	 Deckendurchbruch	 Abbruch
△ = UK Fertigbau	 Wanddurchbruch	 Neubau
◻ = OK Rohbau	 Bodenschlitz	
▲ = UK Rohbau	 Bodendurchbruch	

ABKÜRZUNGEN:

S = Sanitär	BP = Bodenplatte	RD = Rohdecke
H = Heizung	BRH = Brüstungshöhe	RFB = Rohfußboden
E = Elektro	DA = Deckenausparung	UEZ = Überzug
L = Lüftung	DD = Deckendurchbruch	UK = Unterkerle
G = Gas	DG = Deckenschlitz	UZ = Unterzug
	FBA = Fußbodenausparung	VK = Vorderkante
	FBS = Fußbodenschlitz	WA = Wandausparung
	FA = Fundamentausparung	WD = Wänddurchbruch
	FD = Fundamentdurchbruch	WS = Wandschlitz senkrecht
	FS = Fundamentschlitz	WW = Wandschlitz waagrecht
	FTB = Fertigfußboden	
	OK = Oberkante	
	RB = Ringbalken	

[illegible]

Allgemeine Hinweise
Sämtliche Maße sind vom Unternehmenden eigenverantwortlich am Bau zu prüfen.
Alle Werkpläne sind nur in Verbindung mit den gültigen Schall- und Bewehrungsplänen der Tragwerksplanung, sowie den Durchbruchplänen der Fachplanung gültig und/oder den ergänzenden Angaben.
Dehnungspläne sind nach Angabe Tragwerksplanung auszufüllen.
Das ausführende Unternehmen ist verpflichtet, den die Auftraggeber in auf etwaige Unstimmigkeiten der Ausführlingsunterlagen hinzuweisen (VOB, § 3.3).

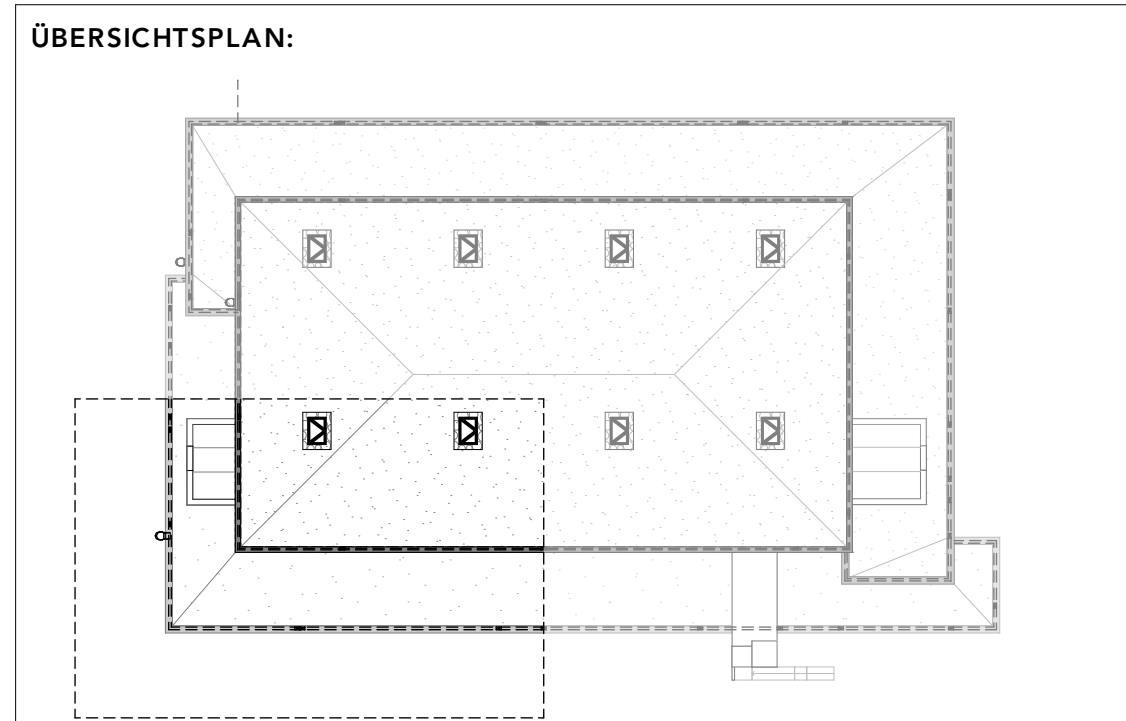

$\pm 0,00 = 90,40 \text{ m } \ddot{u}_{NN} = OK \text{ FFB EG}$

Ausführungsplanung

Grundriss Obergeschoss 3/4

PROJEKT:

RBGS

Sporthallenansanierung

Robert-Bosch Gesamtschule
Richtofenstraße 37-39
31137 Hildesheim

BEAUFTRAGUNG:
Stadt Hildesheim,
FB Gebäudemanagement
Markt 5/6
31134 Hildesheim

Maßstab	1:50	Plan-Nr. RBGS05_OG01_ARC_GR03C_F
Format	135,0 x 84,1	
Datum	15.07.2026	