



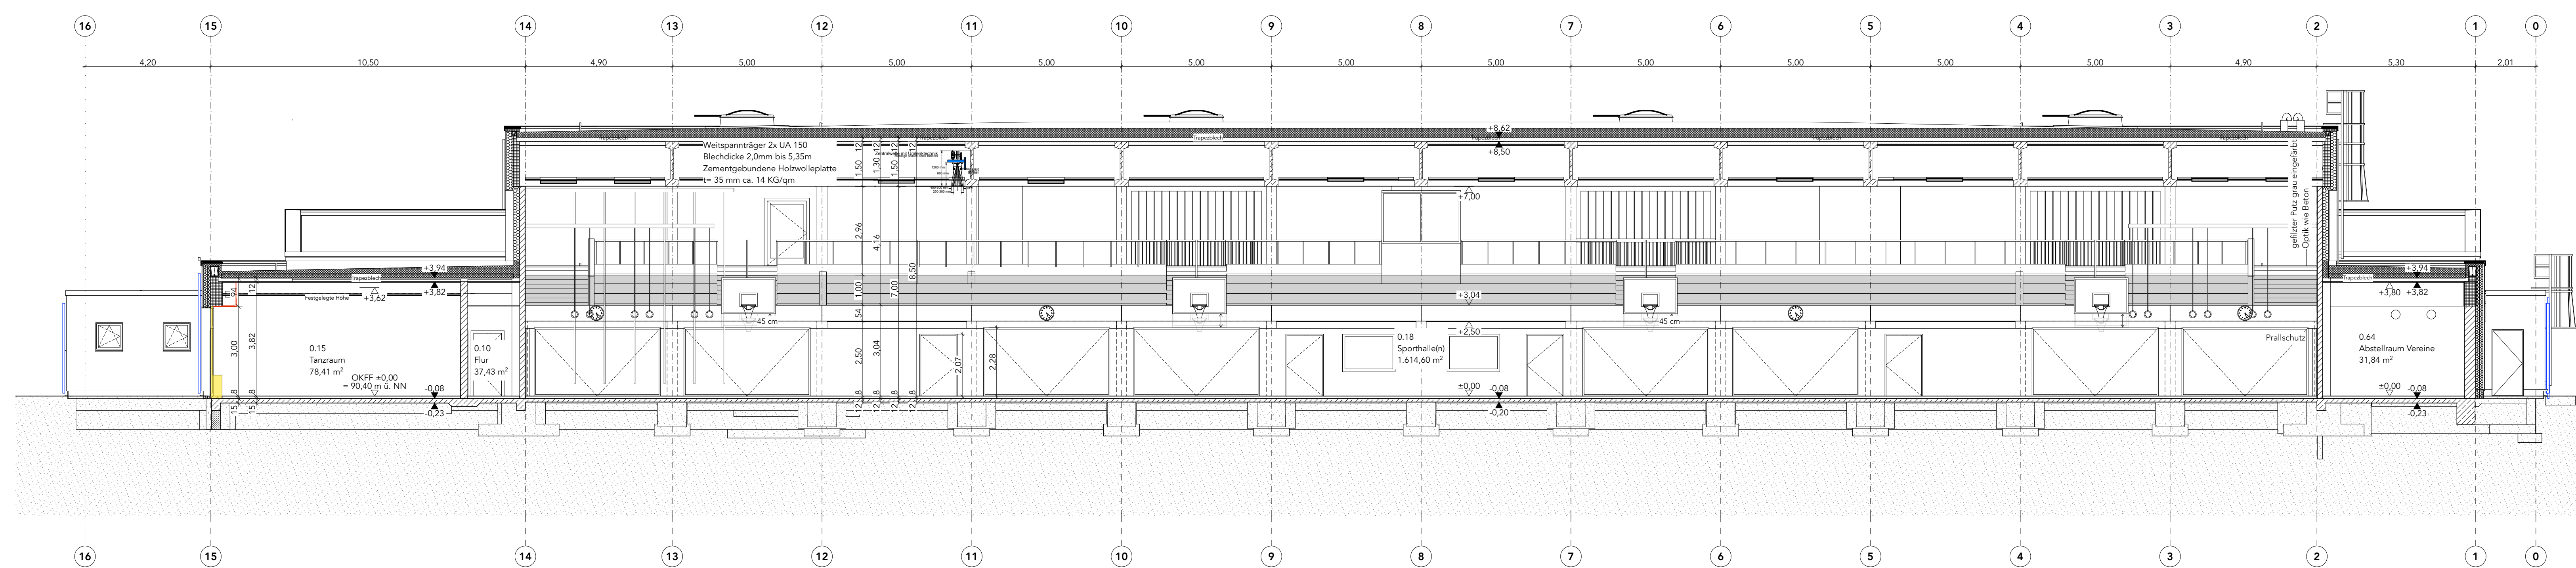

Längsschnitt | Schnitt 02 | M1:100

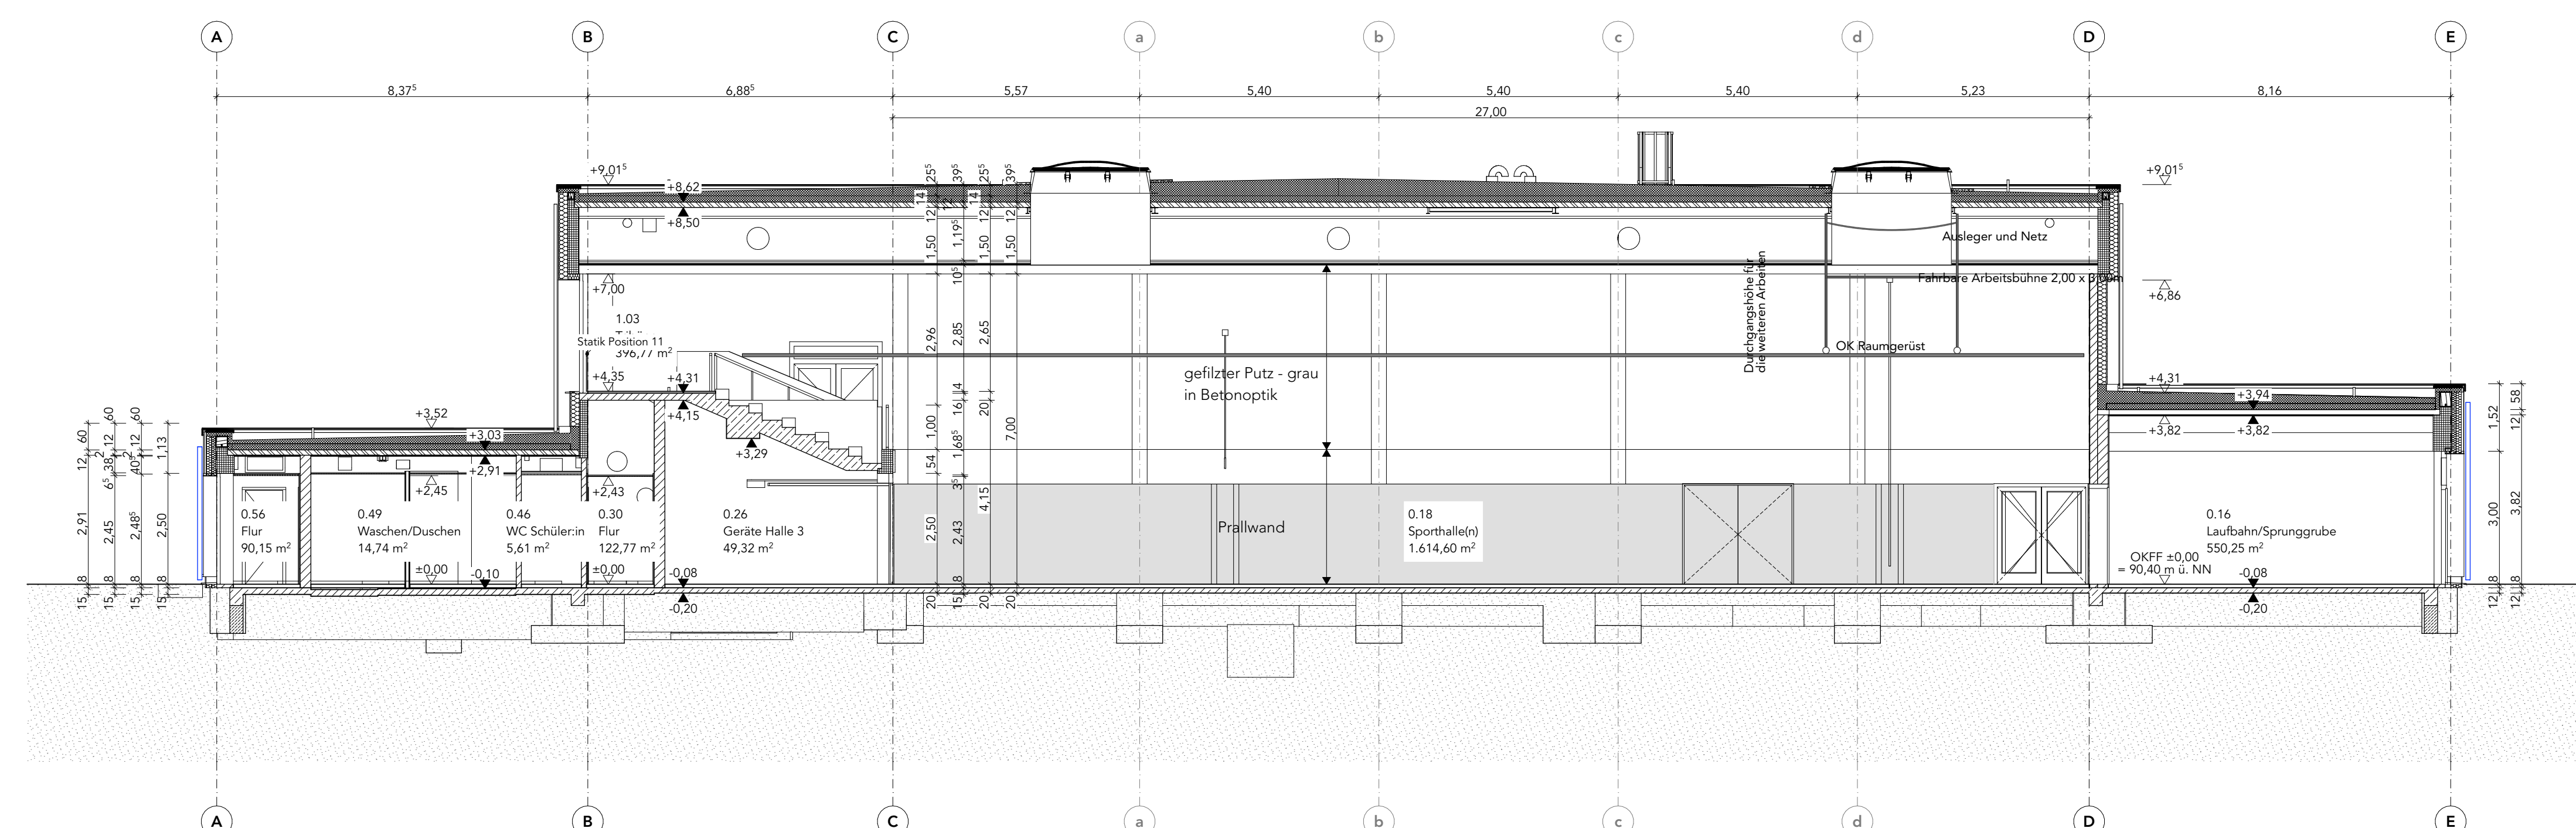

Querschnitt | Schnitt 01 | M1:100

SYMBOL:			
▽	= OK Fertigbau		Deckendurchbruch
△	= UK Fertigbau		Wanddurchbruch
▽	= OK Rohbau		Bodenstich
▲	= UK Rohbau		Bodendurchbruch
			Abbruch
			Neubau
ABKÜRZUNGEN:			
S = Sanitär	BP = Bodenplatte	RD = Rohbocke	
H = Heizung	BRH = Brüstungshöhe	RFB = Raufußboden	
E = Elektro	DA = Deckenausparung	UEZ = Überzug	
L = Lüftung	DD = Deckendurchbruch	UK = Unterkante	
G = Gas	DS = Deckenschicht	UZ = Unterzug	
	FBA = Fußbodenaussparung	VK = Vorderkante	
	FBS = Fußbodenschicht	WA = Wandausparung	
	FA = Fundamentausparung	WD = Wanddurchbruch	
	FDD = Fundamentdurchbruch	WS = Wandschicht senkrecht	
	FS = Fundamentschicht	WW = Wandschicht waagrecht	
	FFB = Fußfußboden		
	OK = Oberkante		
	RB = Ringkanten		


Allgemeine Hinweise

Sämtliche Maße sind vom Unternehmer eigenverantwortlich am Bau zu prüfen.

Alle Werkpläne sind nur in Verbindung mit den gültigen Schal- und Bewehrungsplänen der Tragwerksplanung, sowie den Durchbruchplänen der Fachplanung gültig und/oder den ergänzenden Angaben.

Dehnungsgitter sind nach Angabe Tragwerksplanung auszuführen.

Das ausführende Unternehmen ist verpflichtet, den Auftraggeberin auf etwaige Unstimmigkeiten der Ausführungsunterlagen hinzuweisen (VOB, § 3.3).

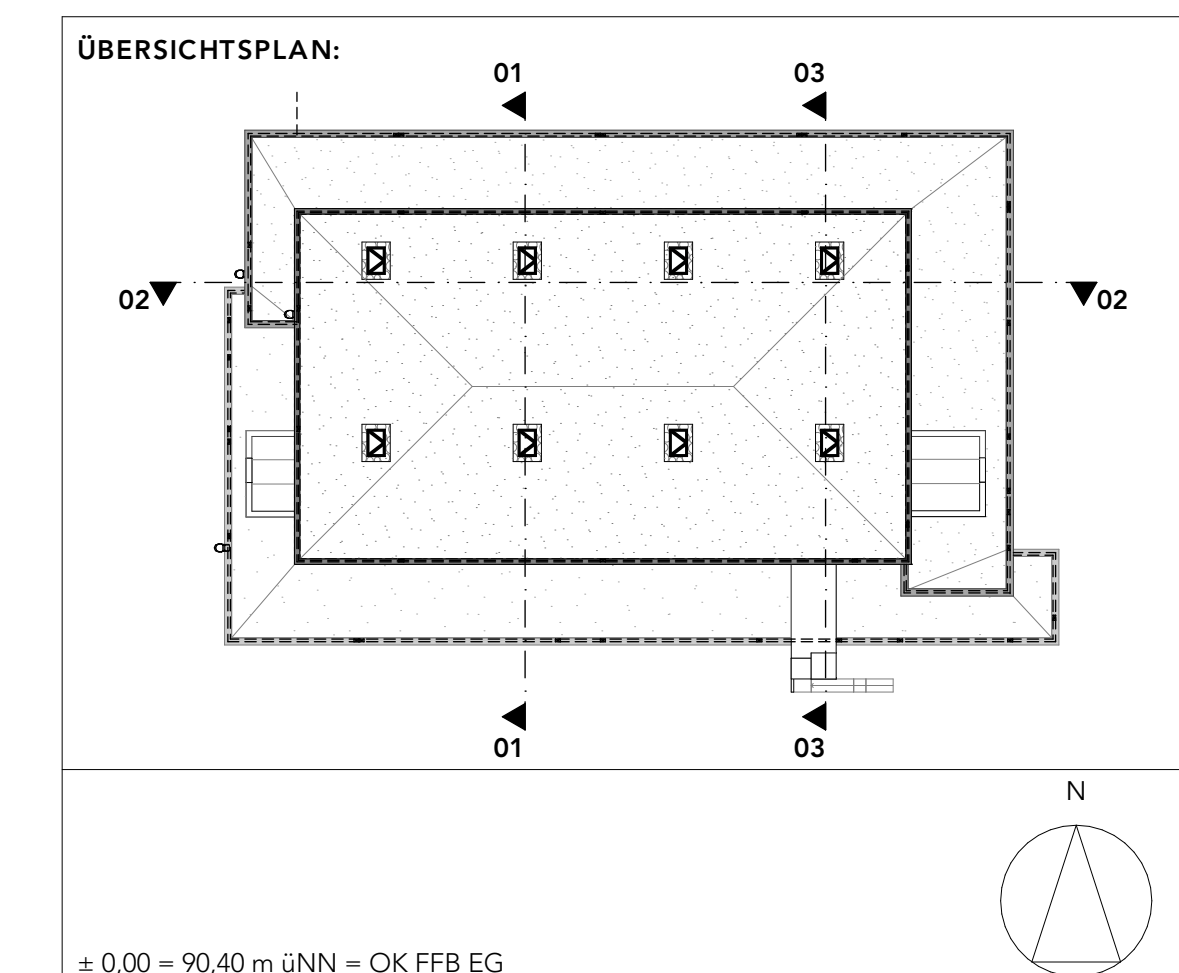

Ausführungsplanung

Längs- und Querschnitt

PROJEKT: RBGS
 Sporthallensanierung

BEAUFTRAGUNG:
Stadt Hildesheim,
FB Gebäudemanagement
Markt 5/6
31134 Hildesheim

Maßstab	1:100	Plan-Nr. RBGS05_XX00_ARC_SN00A_F
Format	A0, 118,9 x 84,1	
Datum	15.07.2026	