


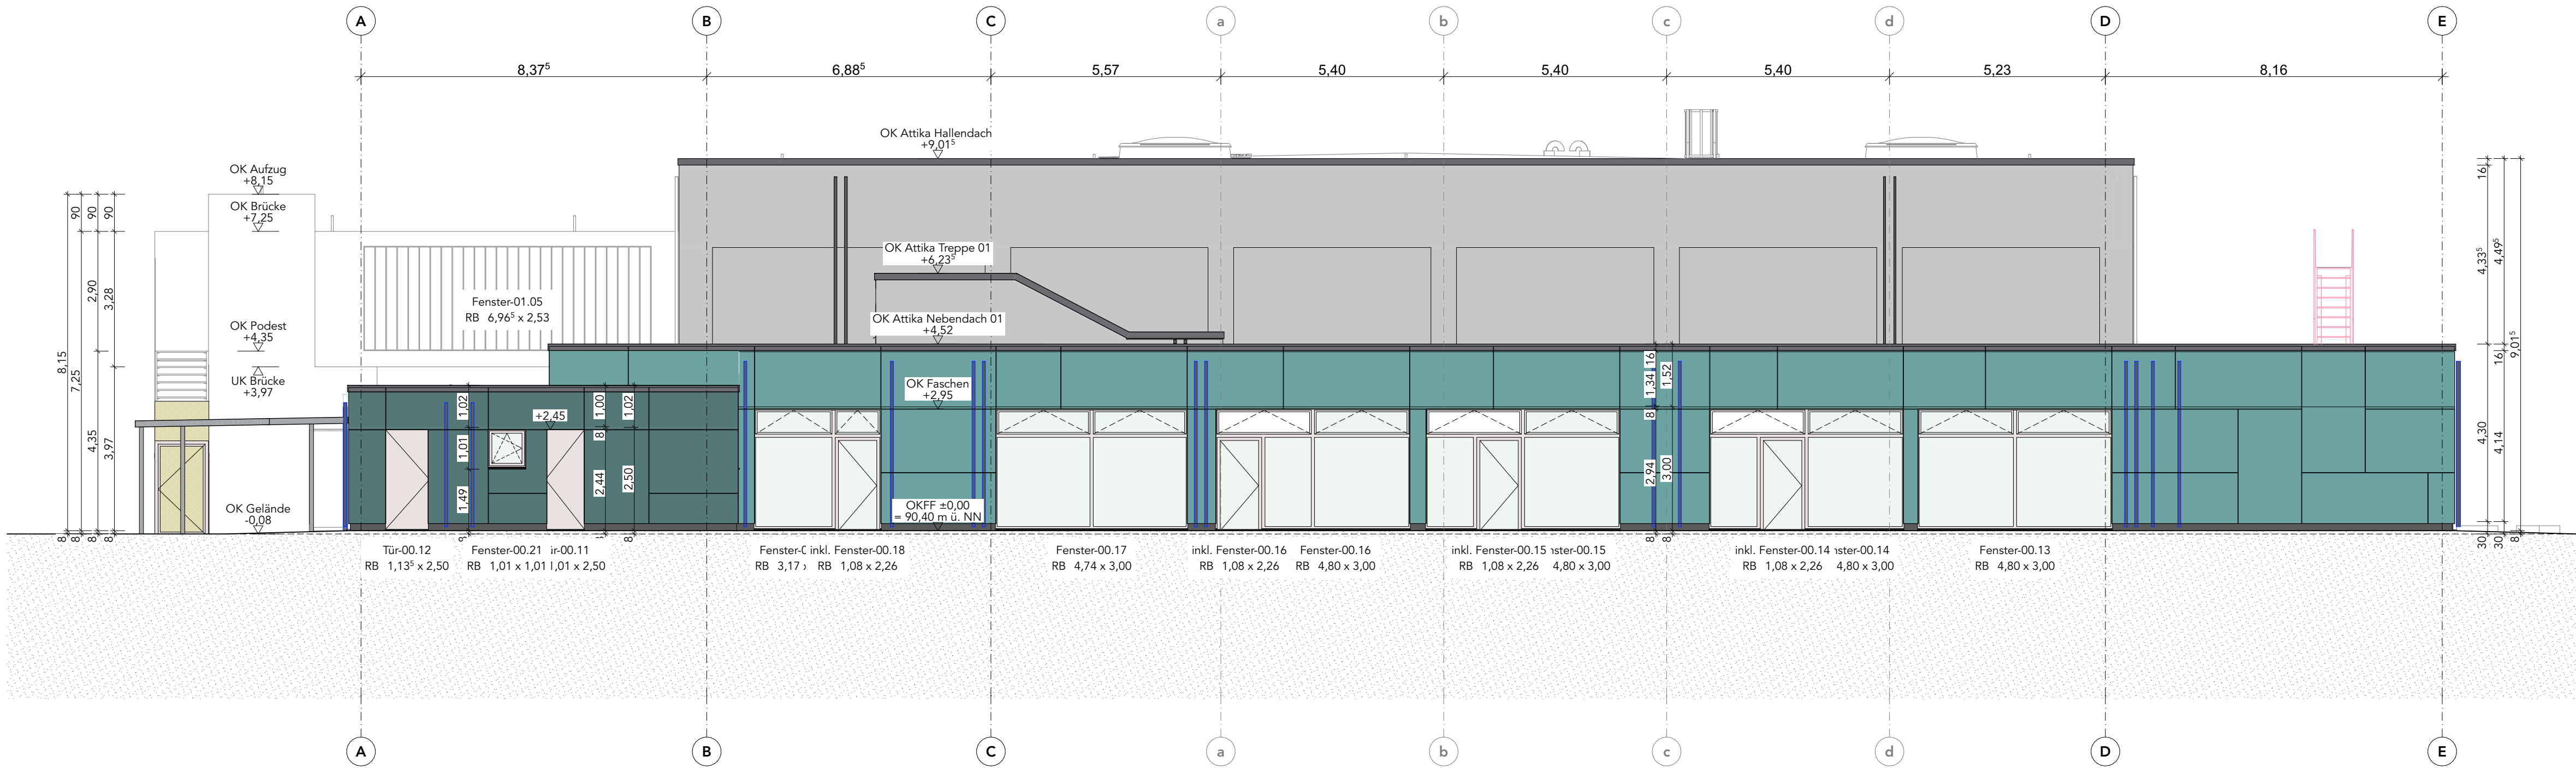


Ansicht Ost | M1:100

Allgemeine Hinweise
Sämtliche Maße sind vom Unternehmenden eigenverantwortlich am Bau zu prüfen.
Alle Werkpläne sind nur in Verbindung mit den gültigen Schal- und Bewehrungsplänen der Tragwerksplanung, sowie den Durchbruchplänen der Fachplanung gültig und/oder den ergänzenden Angaben.
Dehnungsfugen sind nach Angabe Tragwerksplanung auszuführen.
Das ausführende Unternehmen ist verpflichtet, den:die Auftraggeber:in auf etwaige Unstimmigkeiten der Ausführungsunterlagen hinzuweisen (VOB, § 3.3).

C	13.07.2026	Anpassung der Fassadenpaneeleinteilung	RM
B	25.03.2026	Aufarbeitung der Fassadenpaneeleinteilung	EL
A	12.03.2026	Planerstellung	FH
Index	Datum	Änderung	gez.

ÜBERSICHTSPLAN:

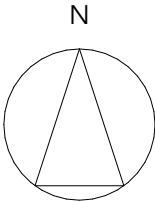

± 0,00 = 90,40 m üNN = OK FFB EG

Ausführungsplanung

Ansicht Ost

PROJEKT:

RBGS

Sporthallensanierung

Robert-Bosch Gesamtschule
Richthofenstraße 37-39
31137 Hildesheim

BEAUFTRAGUNG:
Stadt Hildesheim,
FB Gebäudemanagement
Markt 5/6
31134 Hildesheim

Maßstab	1:100	Datum	13.07.2026
Format	84,1 x 29,7	Plan-Nr.	RBGS05_XX00_ARC_AN07C_V
Planersteller:in	RM		