


- Attikablech mit Tropfkante
- Dämmung: Attika, Steinwolle WLG038, d = 10 cm, Holzwerkstoffplatte auf Knagge aus Kantholz, Abstand nach Erfordernis
- Aufkantung: Holzbalken in Dachrand montiert, h/b = 16/26, 17,5/26
- Dachabdichtung: EPDM-Bahn, homogen verschweißt
- Gefälledämmung: Steinwolle WLG038, ≥ 2% Gefälle
- Dämmung: Steinwolle WLG038, d = 14 cm
- Dampfbremse, geklebt
- Trapezblech, Bestand: TS 125/250 - 0,75, h = 12,5 cm
- Dachverkleidung: Massivbauplatte, F30, d = 2 cm
- Dachrand: Leichtbeton-Fertigteil
- Mauerwerk, Bestand
- Fassadendämmung: Steinwolle WLG035, d = 24 cm
- Fassadenvlies

- Unterkonstruktion: T-Tragprofil: Alu, nicht brennbar, h/b = 60/140 mm oder L-Tragprofil: Alu, nicht brennbar, h/b = 40/60 mm
Konsolle: Edelstahl, h/b/t = 80/53/240-260 mm, mit thermischem Trennelement, d = 6 mm, U-Wert-Zuschlag ≤ 0,02 W/m²K
- Vorhangsfassade: HPL-Fassadenplatte, beschichtet, Trespa Meteor® Farbton: Mid Green, BSK A2, d = 8 mm
Plattenformat: 250/120 cm, hinterlüftet
- Befestigung (Blindniete / Schraube), in Farbe Fassade
- Perimeterdämmung: XPS WLG 035, d = 24 cm
- Noppenbahn
- Türelement, Alu, eloxiert, Naturfarben
- Auflagerprofil Dämmung, Hart-PVC
- Lüftungsprofil mit Insektenschutz
- Blende: HPL-Fassadenplatte, beschichtet, Trespa Meteor® Farbton: Mid Green, BSK A2, d = 8 mm
- Fensterelement: Profilbauglas, Maße 2430/60/7 mm
U_w = 0,95 W/m²K


- Fensterbank, Alu, gekantet, Standard: Silber eloxiert auf Anti-Dröhnbeschichtung, Abdichtung, Dämmkeil und Unterkonstruktion
- Folie diffusionsoffen, luftdicht
- Folie diffusionsdicht
- Aufdopplungsprofil
- Komprimband
- Putzkante
- Kalkzementputz Normalputzmörtel CS II
- L-Winkel Stahl Profil
- Aluminium Eckprofil, Standard: Silber eloxiert
- Bitumendickbeschichtung
- Mineralgemisch als Auflager
- Panikdruckgarnitur nach DIN EN 179
- Sonnenschutz: Raffstore - elektrisch Blendrahmen ca. 21,5 cm Hoch RAL 7035
- Rasterdecke, Randwinkel



Ansicht | 1:20

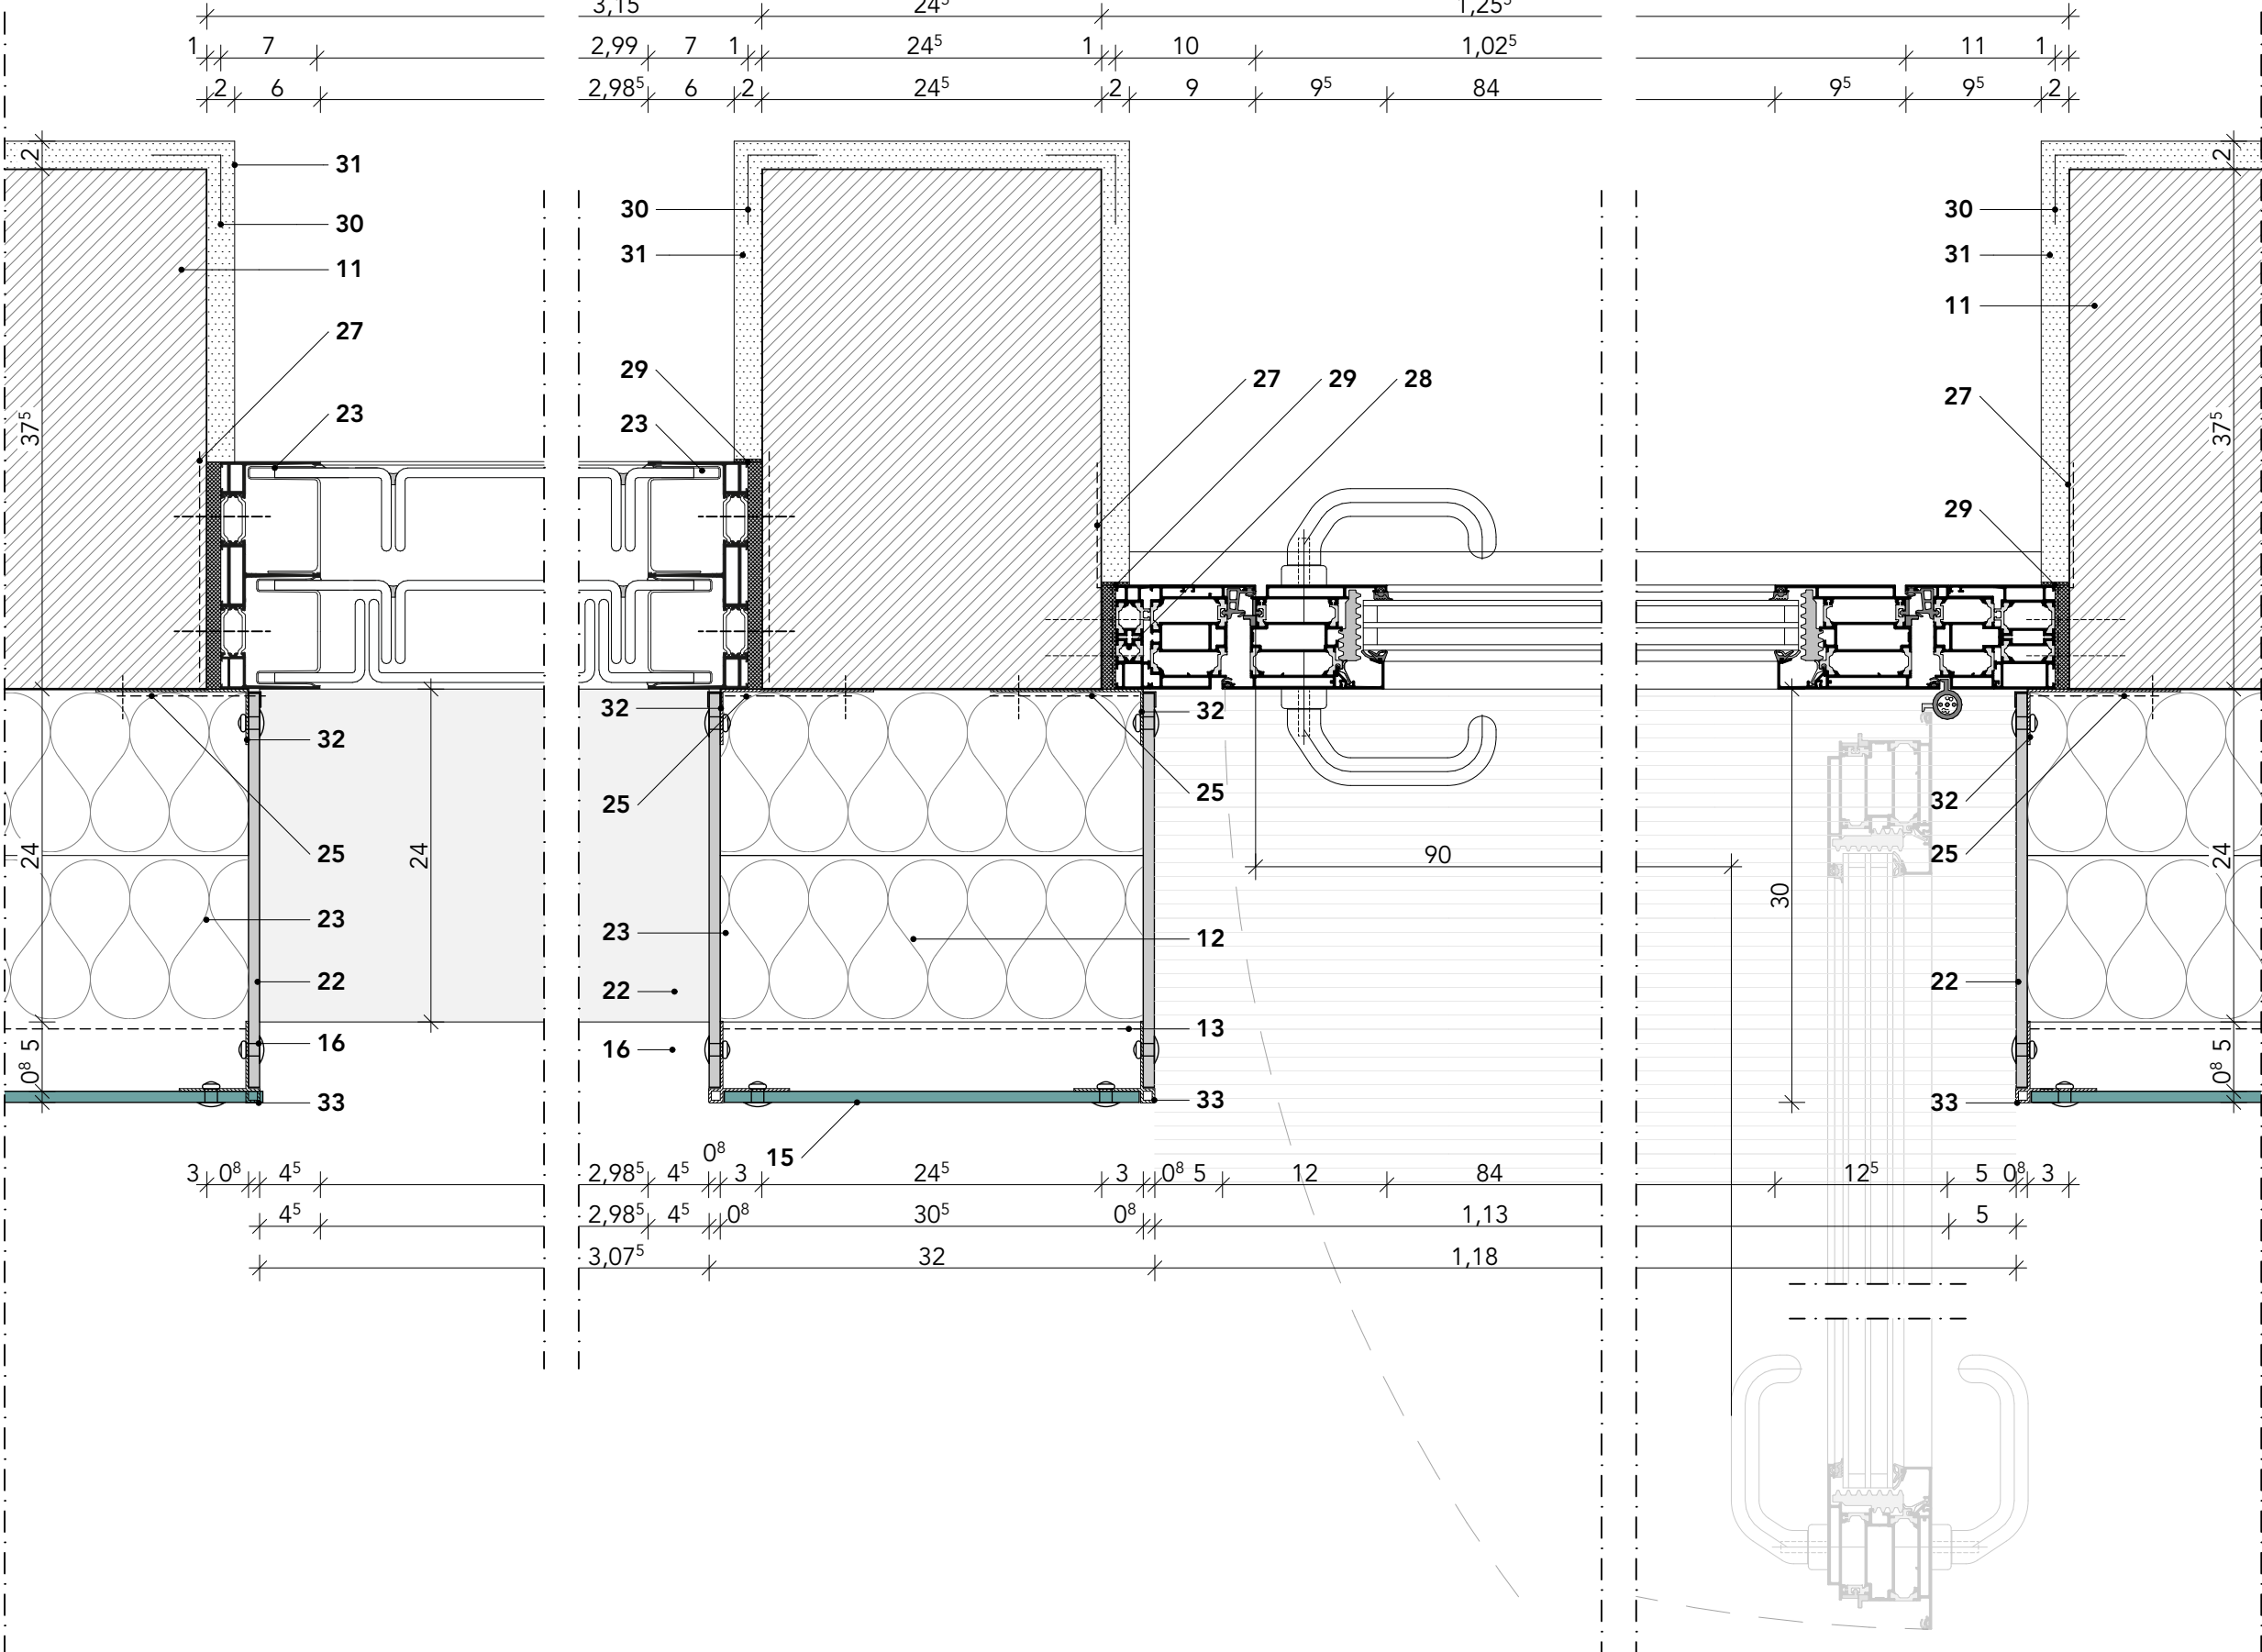

Grundriss | 1:5

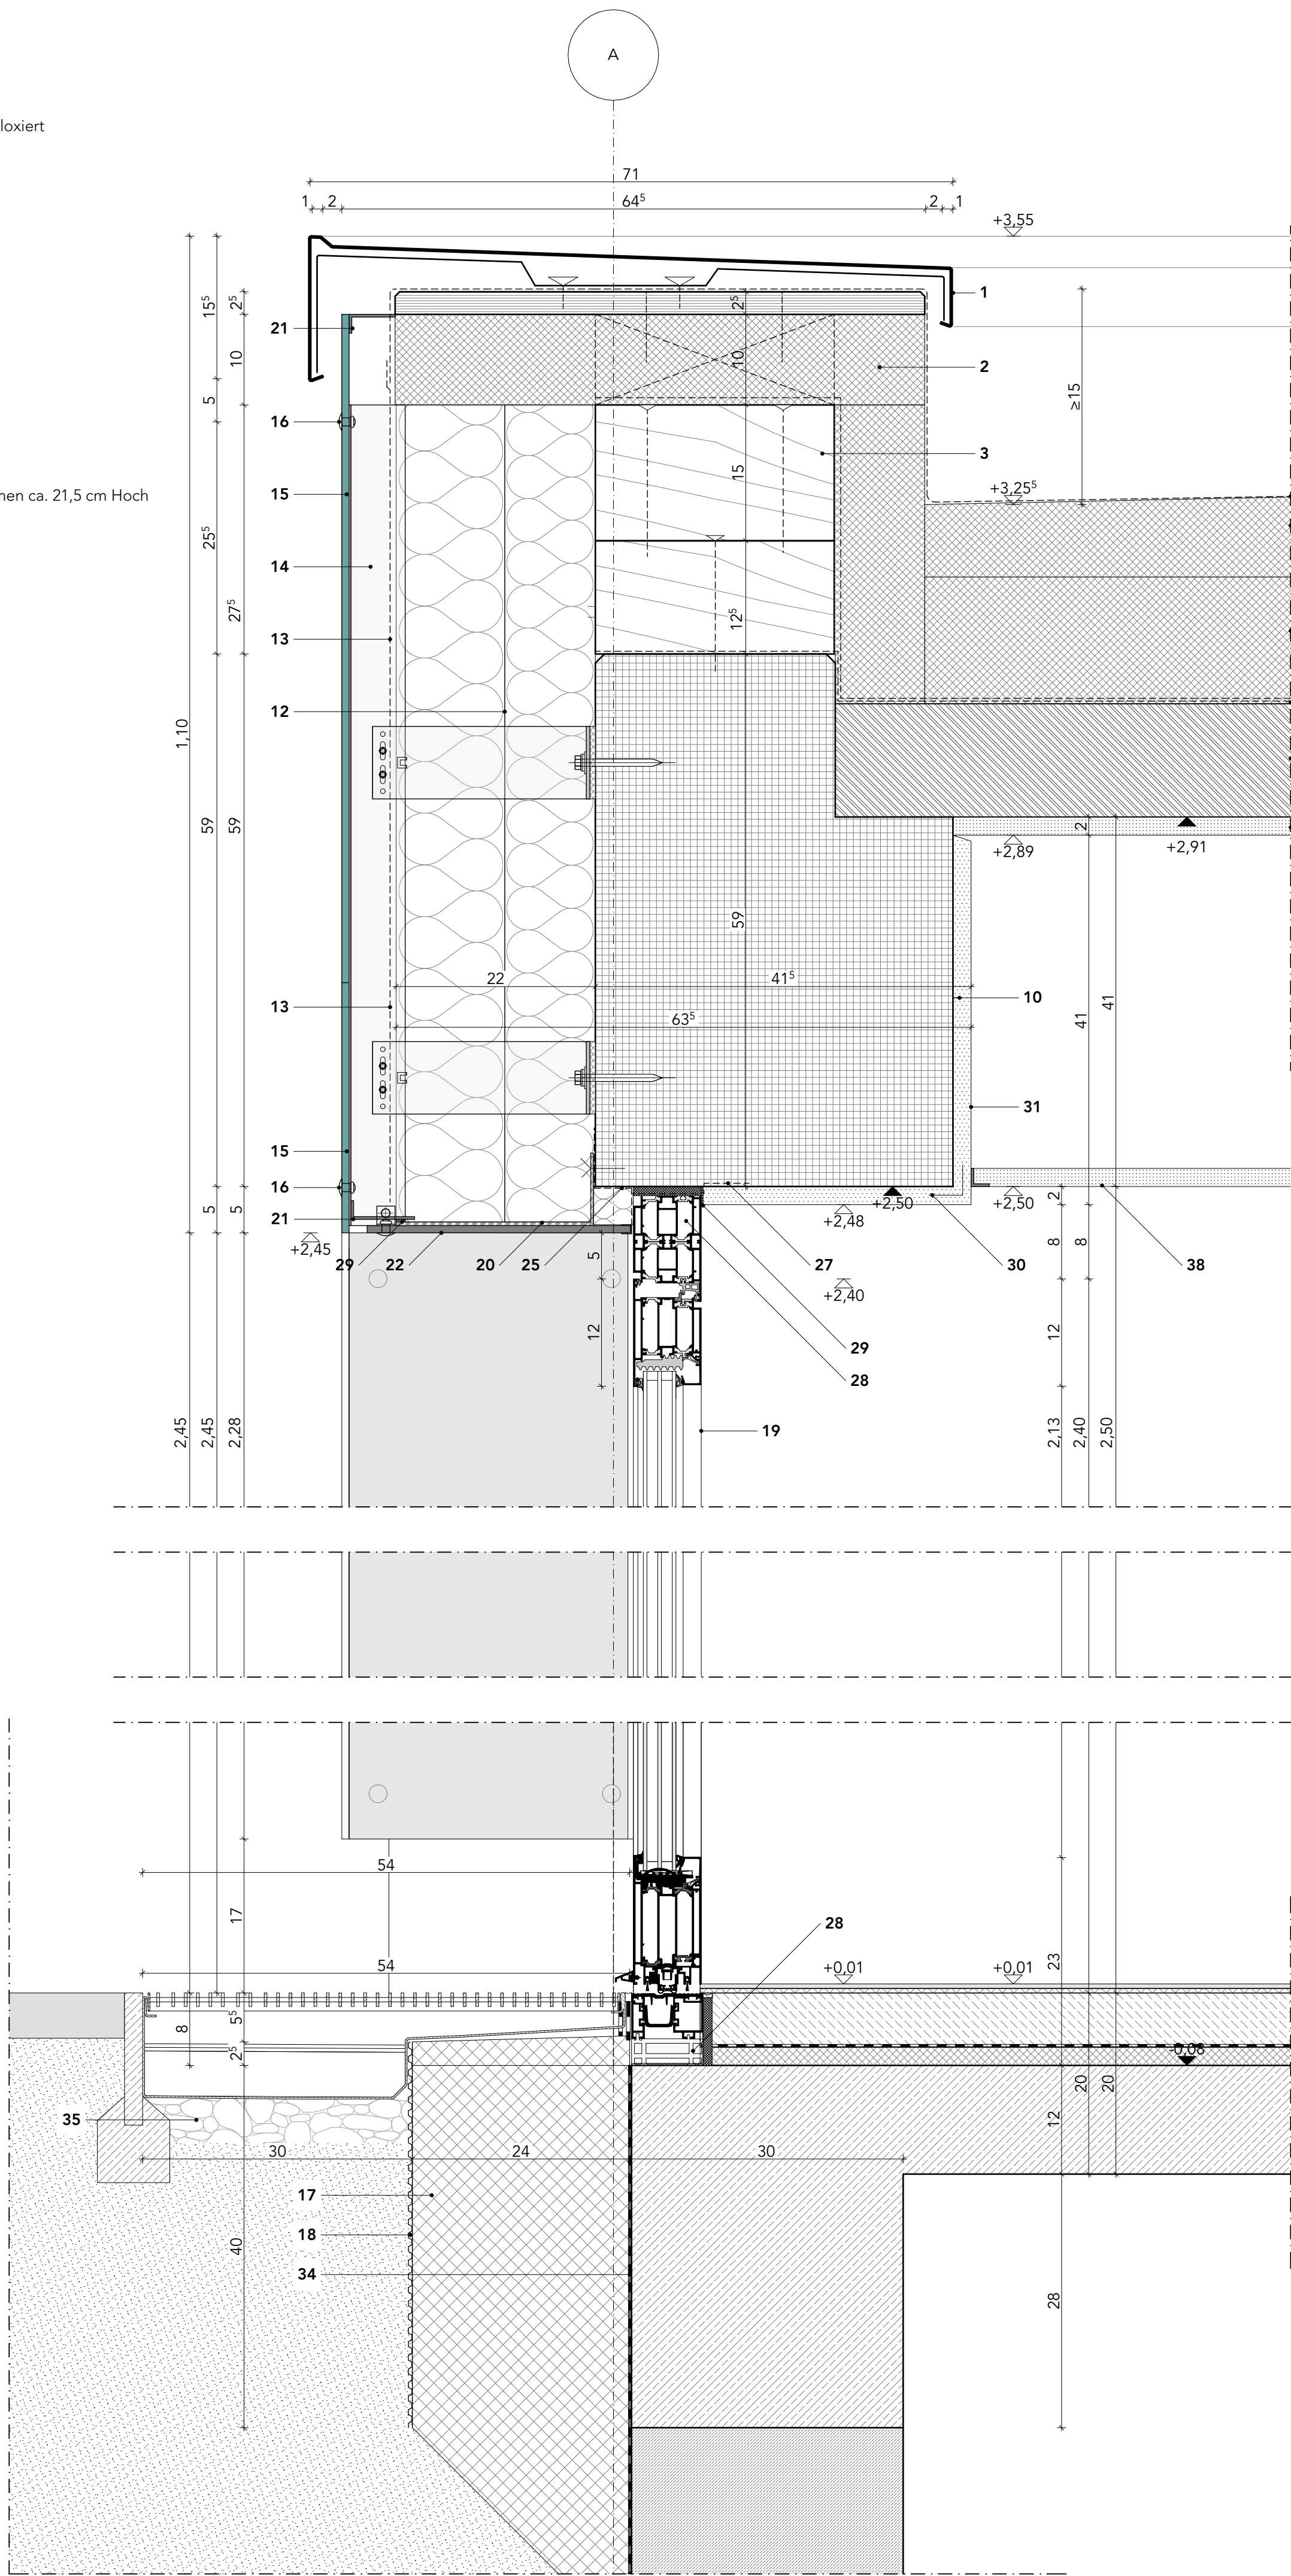

Schnitt | 1:5

Hinweis:

Detail zum Reglit im Plan: RGBS05_ARC_EG00_DF07

SYMBOLLE:

- ▽ = OK Fertigbau
- △ = UK Fertigbau
- ▼ = OK Rohbau
- ▲ = UK Rohbau
- Deckendurchbruch
- Wanddurchbruch
- Bodenschlitz
- Bodendurchbruch
- Abbruch
- Neubau


ABKÜRZUNGEN:

- S = Sanitär
- H = Heizung
- E = Elektro
- L = Lüftung
- G = Gas
- BP = Bodenplatte
- BRH = Brüstungshöhe
- DA = Deckenaussparung
- DD = Deckendurchbruch
- DS = Deckenschlitz
- FBA = Fußbodenaussparung
- FBS = Fußbodenschlitz
- FA = Fundamentaussparung
- FD = Fundamentdurchbruch
- FS = Fundamentschlitz
- FFB = Fertigfußboden
- OK = Oberkante
- RB = Ringbalken
- RD = Rohdecke
- RFB = Rohfußboden
- UEZ = Überzug
- UK = Unterkante
- UZ = Unterzug
- VK = Vorderkante
- WA = Wandaussparung
- WD = Wanddurchbruch
- WS = Wandschlitz senkrecht
- WW = Wandschlitz waagrecht

Allgemeine Hinweise

Sämtliche Maße sind vom Unternehmenden eigenverantwortlich am Bau zu prüfen.
Alle Werkpläne sind nur in Verbindung mit den gültigen Schal- und Bewehrungsplänen der Tragwerksplanung, sowie den Durchbruchsplänen der Fachplanung gültig und/oder den ergänzenden Angaben.
Dehnungsfugen sind nach Angabe Tragwerksplanung auszuführen.
Das ausführende Unternehmen ist verpflichtet, den die Auftraggeberin auf etwaige Unstimmigkeiten der Ausführungsunterlagen hinzuweisen (VOB, § 3.3).

ÜBERSICHTSPLAN:

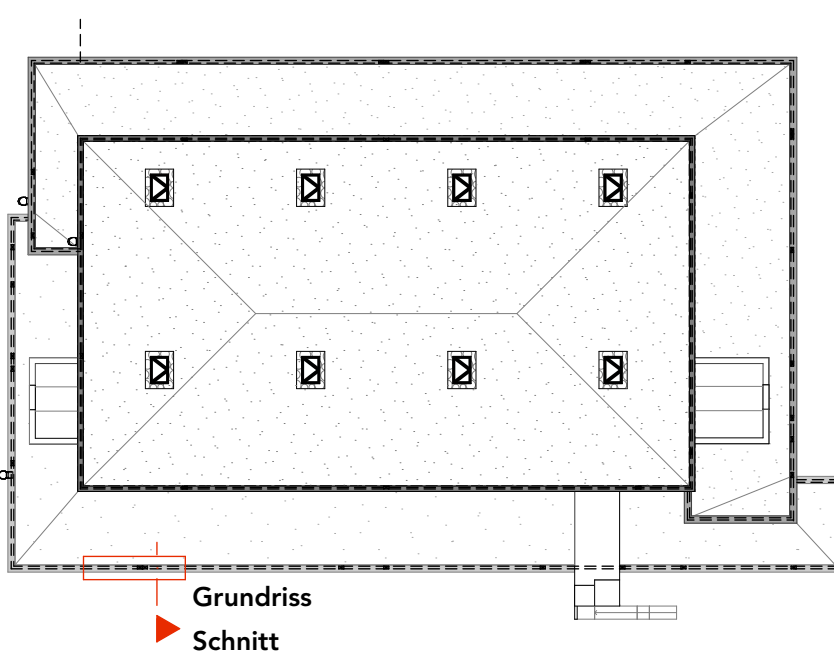

± 0,00 = 90,40 m üNN = OK FFB EG

Ausführungsplanung

Fassade, Reglit und Notausgang

PROJEKT:

RBGS

Sporthallensanierung

Robert-Bosch Gesamtschule
Richtshofstraße 37-39
31137 Hildesheim

BEAUFTRAGUNG:

Stadt Hildesheim,
FB Gebäudemanagement
Markt 5/6
31134 Hildesheim

Maßstab 1:5, 1:20
Format A1, 84,1 x 59,4
Datum 10.06.2026

Plan-Nr. RGBS05_XX00_ARC_DF11D_P