




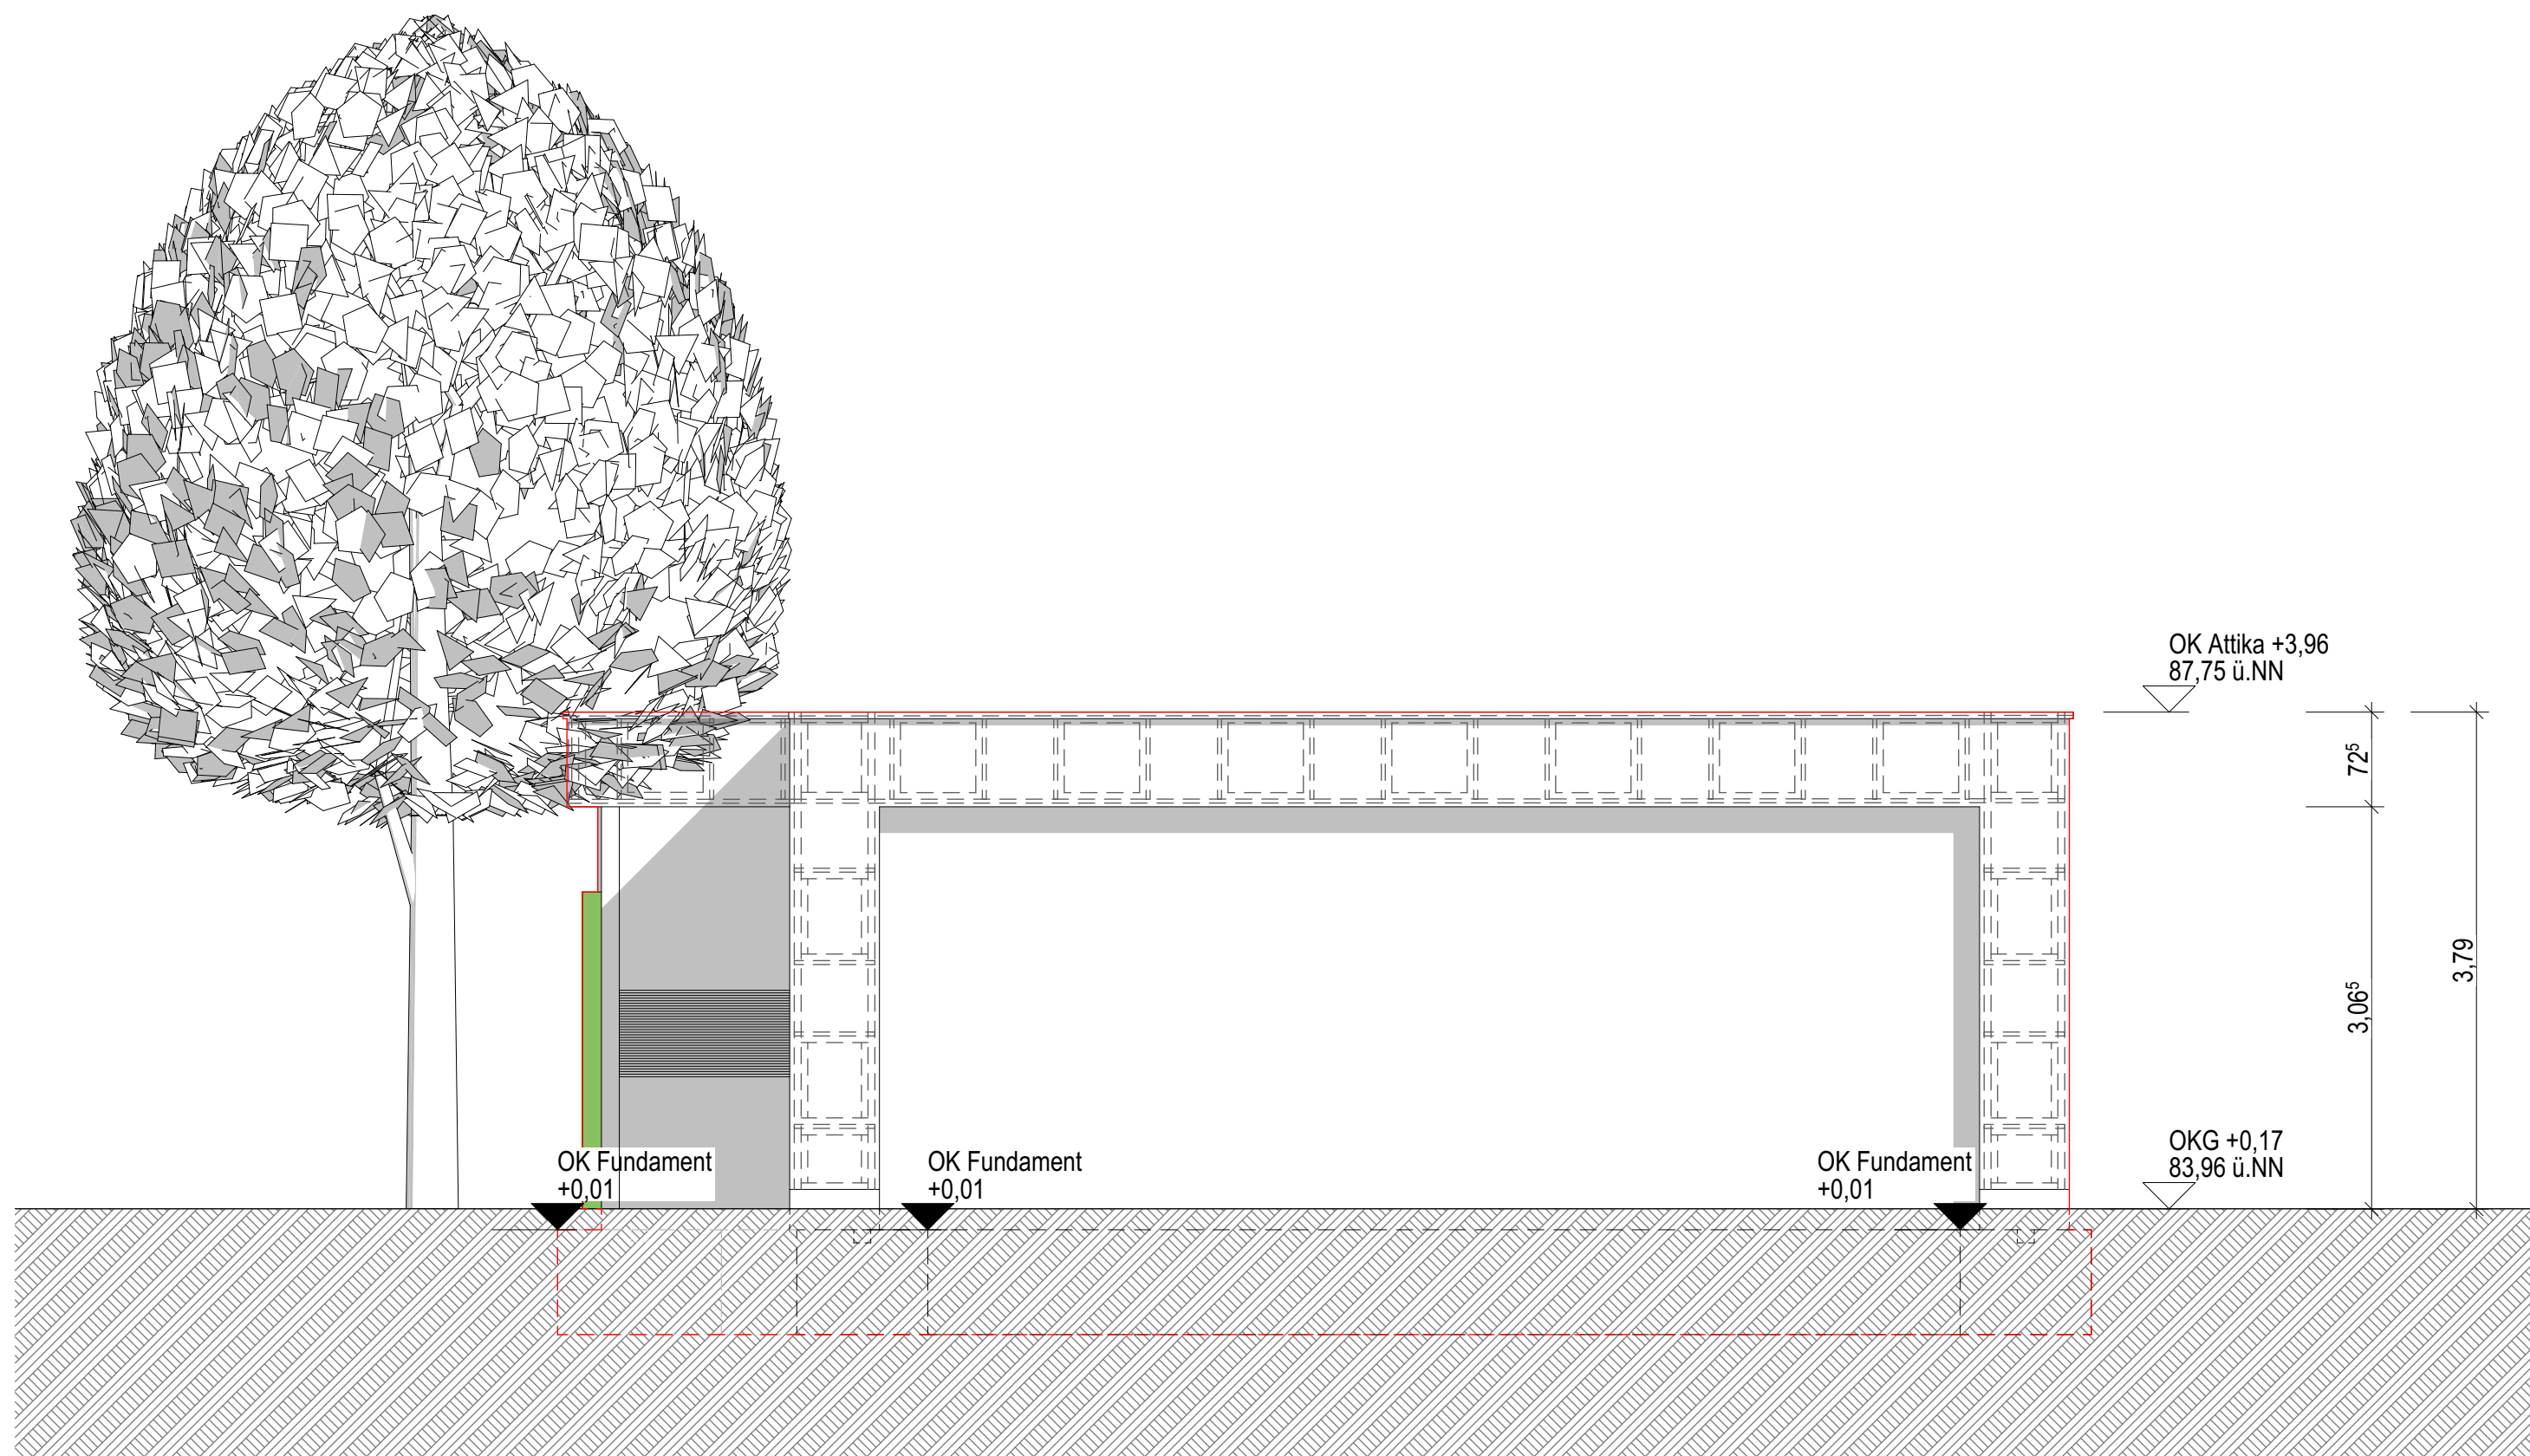

Ansicht Nord-Ost

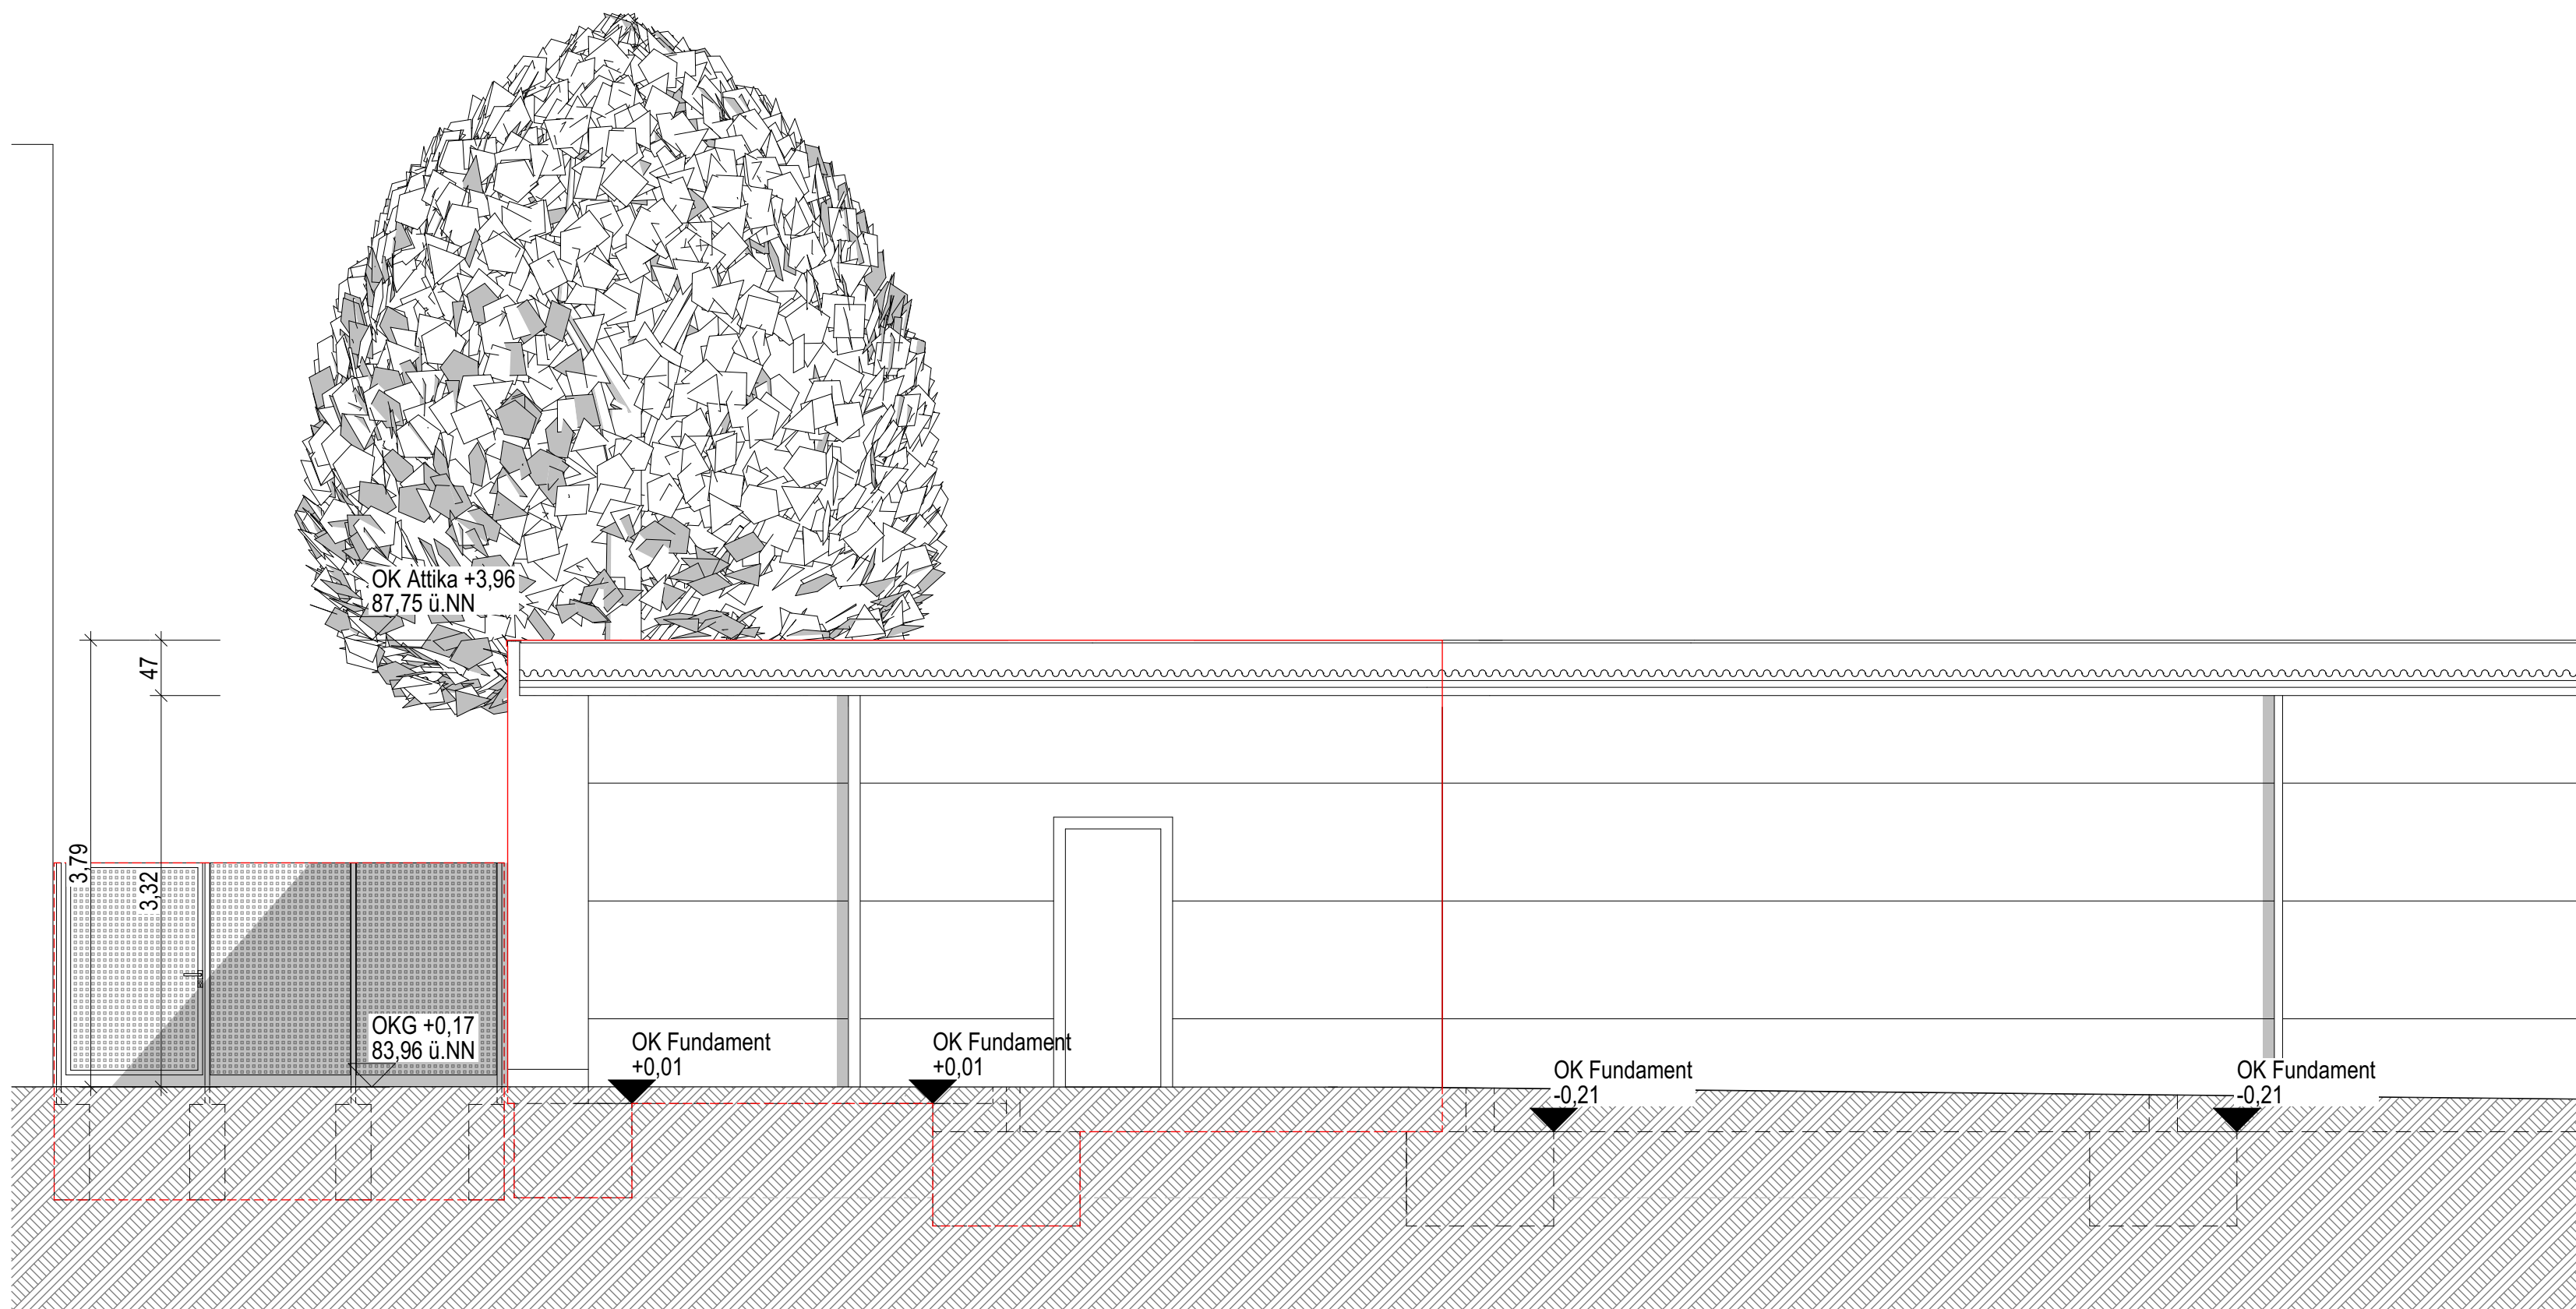

Ansicht Nord-West

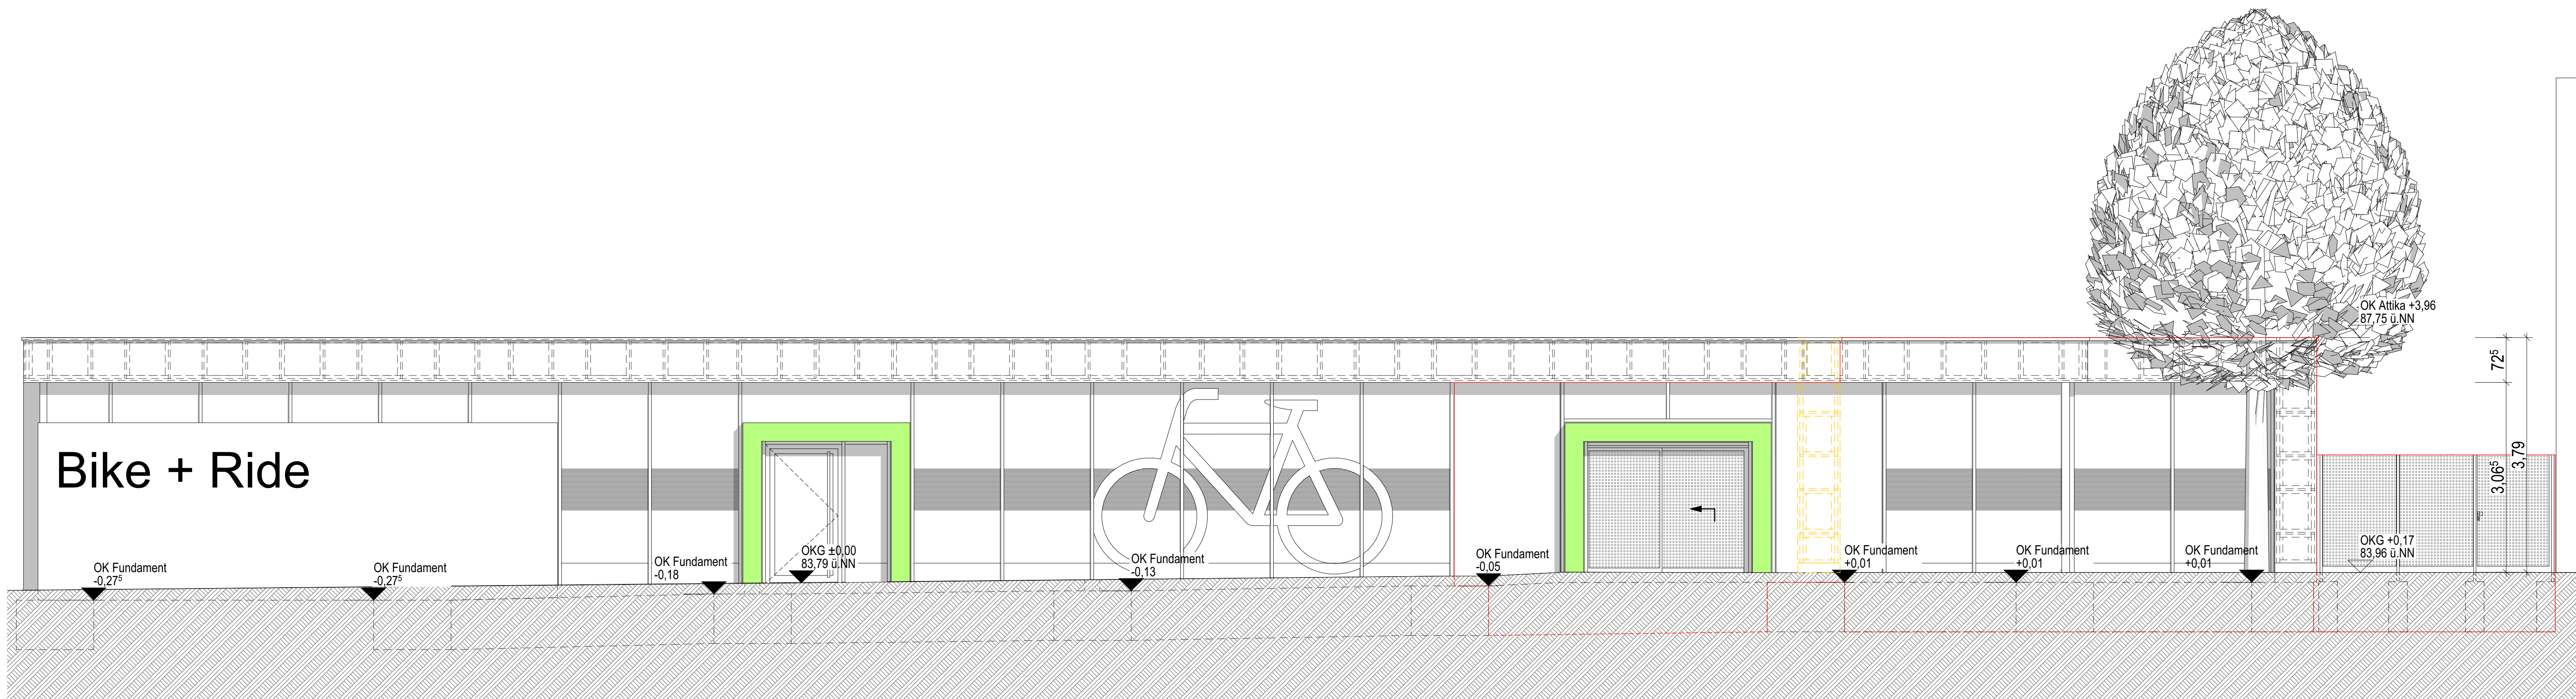

Ansicht Süd-Ost

Legende - Text/ Beschriftung:	
OK - Oberkante	LFT - Lüftung
UK - Unterkante	SAN - Sanitär
VK - Vorderkante	DD - Deckendurchbruch
RD - Rohdecke	DS - Deckenschlitz
FFB - Fertigfußboden	WD - Wanddurchbruch
BRH - Brüstung	WS - Wandschlitz
UZ - Unterzug	WA - Wandaussparung
ÜZ - Überzug	BD - Bodendurchbruch
ST - Sturz	FD - Fundamentdurchbruch
ELT - Elektro	FS - Fundamentschlitz
HZG - Heizung	AD - abgehängte Decke

Legende - Aussparungen:	
	— FBD - Durchbruch durch Sohle (L/B)
	— DD - Deckendurchbruch (L/B) (Decke über Geschoss)
	— DS - Deckenschlitz (L/B) (Decke über Geschoss)
	— DA - Deckenaussparung (L/B) (Decke über Geschoss)
	WD - Wanddurchbruch Höhenangabe für WD UK/DE bezieht sich auf OK WD Höhenangabe für WD OK/FFB bezieht sich auf UK WD
	KB - Kernbohrung Die Lage der KB ist vor Ausführung mit der Bauleitung abzustimmen und durch diese festzugeben
	WS - Wandschlitz (B/H) UK/OK WA - Wandaussparung (B/H) UK/OK

Legende - Materialschraffuren:	
	— Bestand
	— Abbruch
	— Stahlbeton, tragend
	— Bauteil, nicht tragend
	— Stahl, tragend
	— Klärung
	— Änderung

Plan-Nr.:	A-50-00
Bauteil:	Ansichten

Übersicht:	
Alle Tür-, Fenster-, Brüstungs- und stat. Höhen sind im Neubau ab OKFF (Bauhöhen) angegeben und zu messen! Im Altbau ab OKFFB (Bauhöhen) angegeben!	
Stand:	2026-08-13
± 0,00 = OKFF EG	
Index:	Datum: Geändert:

BV:	Erweiterung einer Radstation am Hildesheimer Hbf
Bauherr:	
Bauort:	Bahnhofsplatz 31134 Hildesheim
M:	1:50
Datum:	2026-08-13
Bl.-Gr.:	965*594
Alle Maße sind eigenverantwortlich am Bau zu prüfen und mit Architektenplänen zu vergleichen! Maßdifferenzen und Unklarheiten sind der örtlichen Bauleitung sofort zu melden!	