
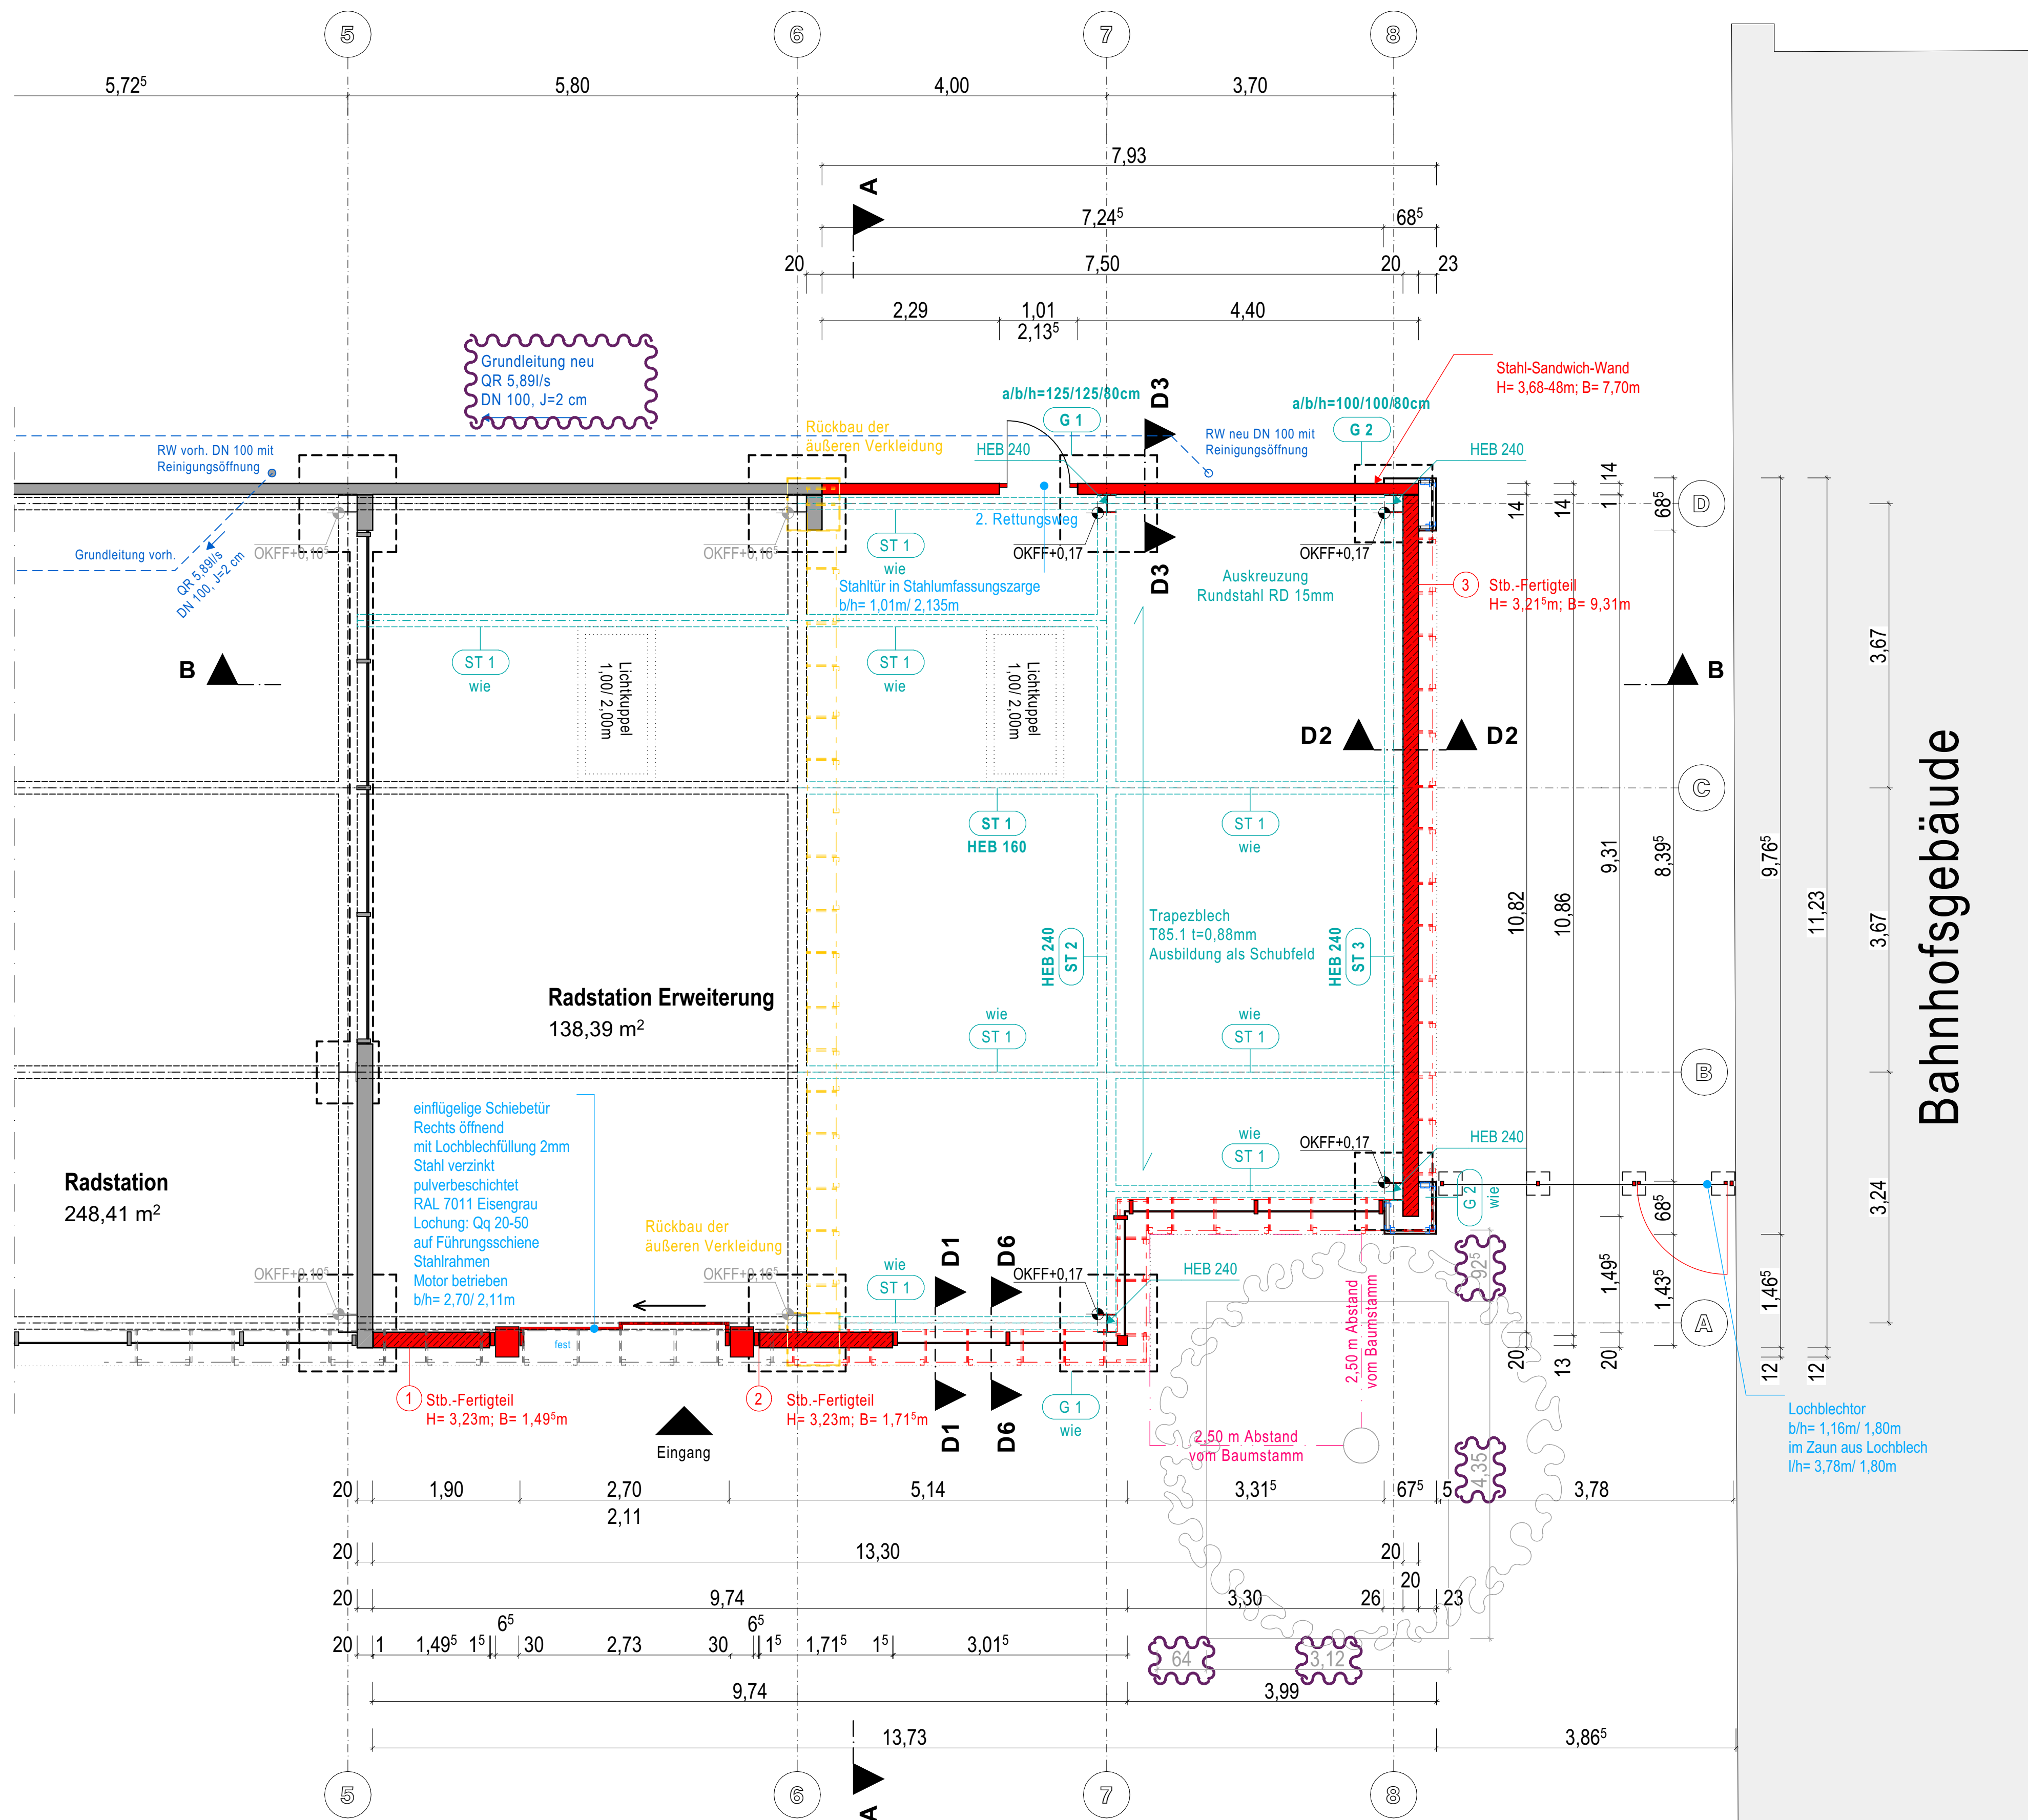


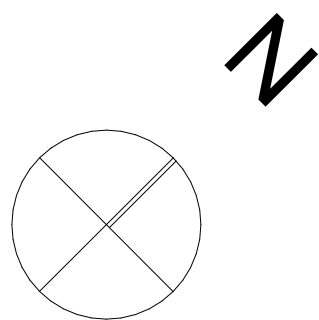

Legende - Text/ Beschriftung:	
OK - Oberkante	LFT - Lüftung
UK - Unterkante	SAN - Sanitär
VK - Vorderkante	DD - Deckendurchbruch
RD - Rohdecke	DS - Deckenschlitz
FFB - Fertigfußboden	WD - Wandschlitz
BRH - Brüstung	WS - Wandschlitz
UZ - Überzug	WA - Wandaussparung
BD - Bodendurchbruch	FD - Fundamentdurchbruch
ST - Sturz	FS - Fundamentschlitz
ELT - Elektro	AD - abgehängte Decke
HZG - Heizung	

Legende - Aussparungen:	
	— FBD - Durchbruch durch Sohle (L/B)
	— DD - Deckendurchbruch (L/B) (Decke über Geschoss)
	— DS - Deckenschlitz (L/B/T) (Decke über Geschoss)
	— DA - Deckenaussparung (L/B/T) (Decke über Geschoss)
	— WD - Wandschlitz (B/T/H) UK/OK
	— WS - Wandaussparung (B/T/H) UK/OK
	— KB - Kernbohrung
	— KB - Kernbohrung (Lage der KB ist vor Ausführung mit der Bauleitung abzustimmen und durch diese freizugeben)

Legende - Materialschraffuren:	
	— Bestand
	— Abbruch
	— Stahlbeton, tragend
	— Bauteil, nicht tragend
	— Stahl, tragend
	— Klärung
	— Änderung

Plan-Nr.:	G-EG-50-00
Bauteil:	Grundriss Erdgeschoss

Übersicht:	
Alle Tür-, Fenster-, Brüstungs- und stat. Höhen sind im Neubau ab OKFF (Richtfußboden) angegeben und zu messen! Im Altbau ab OKFFB (Fertigfußboden)!	
Stand:	2026-08-13
± 0,00 = OKFF EG	
Index:	Datum: Geändert:
A - IA	

BV:	Erweiterung einer Radstation am Hildesheimer Hbf
Bauherr:	
Bauort:	Bahnhofplatz 31134 Hildesheim
M: 1:50	Datum: 2026-08-13 Bl.-Gr.: 750*594
Alle Maße sind eigenverantwortlich am Bau zu prüfen und mit Architektenplänen zu vergleichen! Maßdifferenzen und Unklarheiten sind der örtlichen Bauleitung sofort zu melden!	