

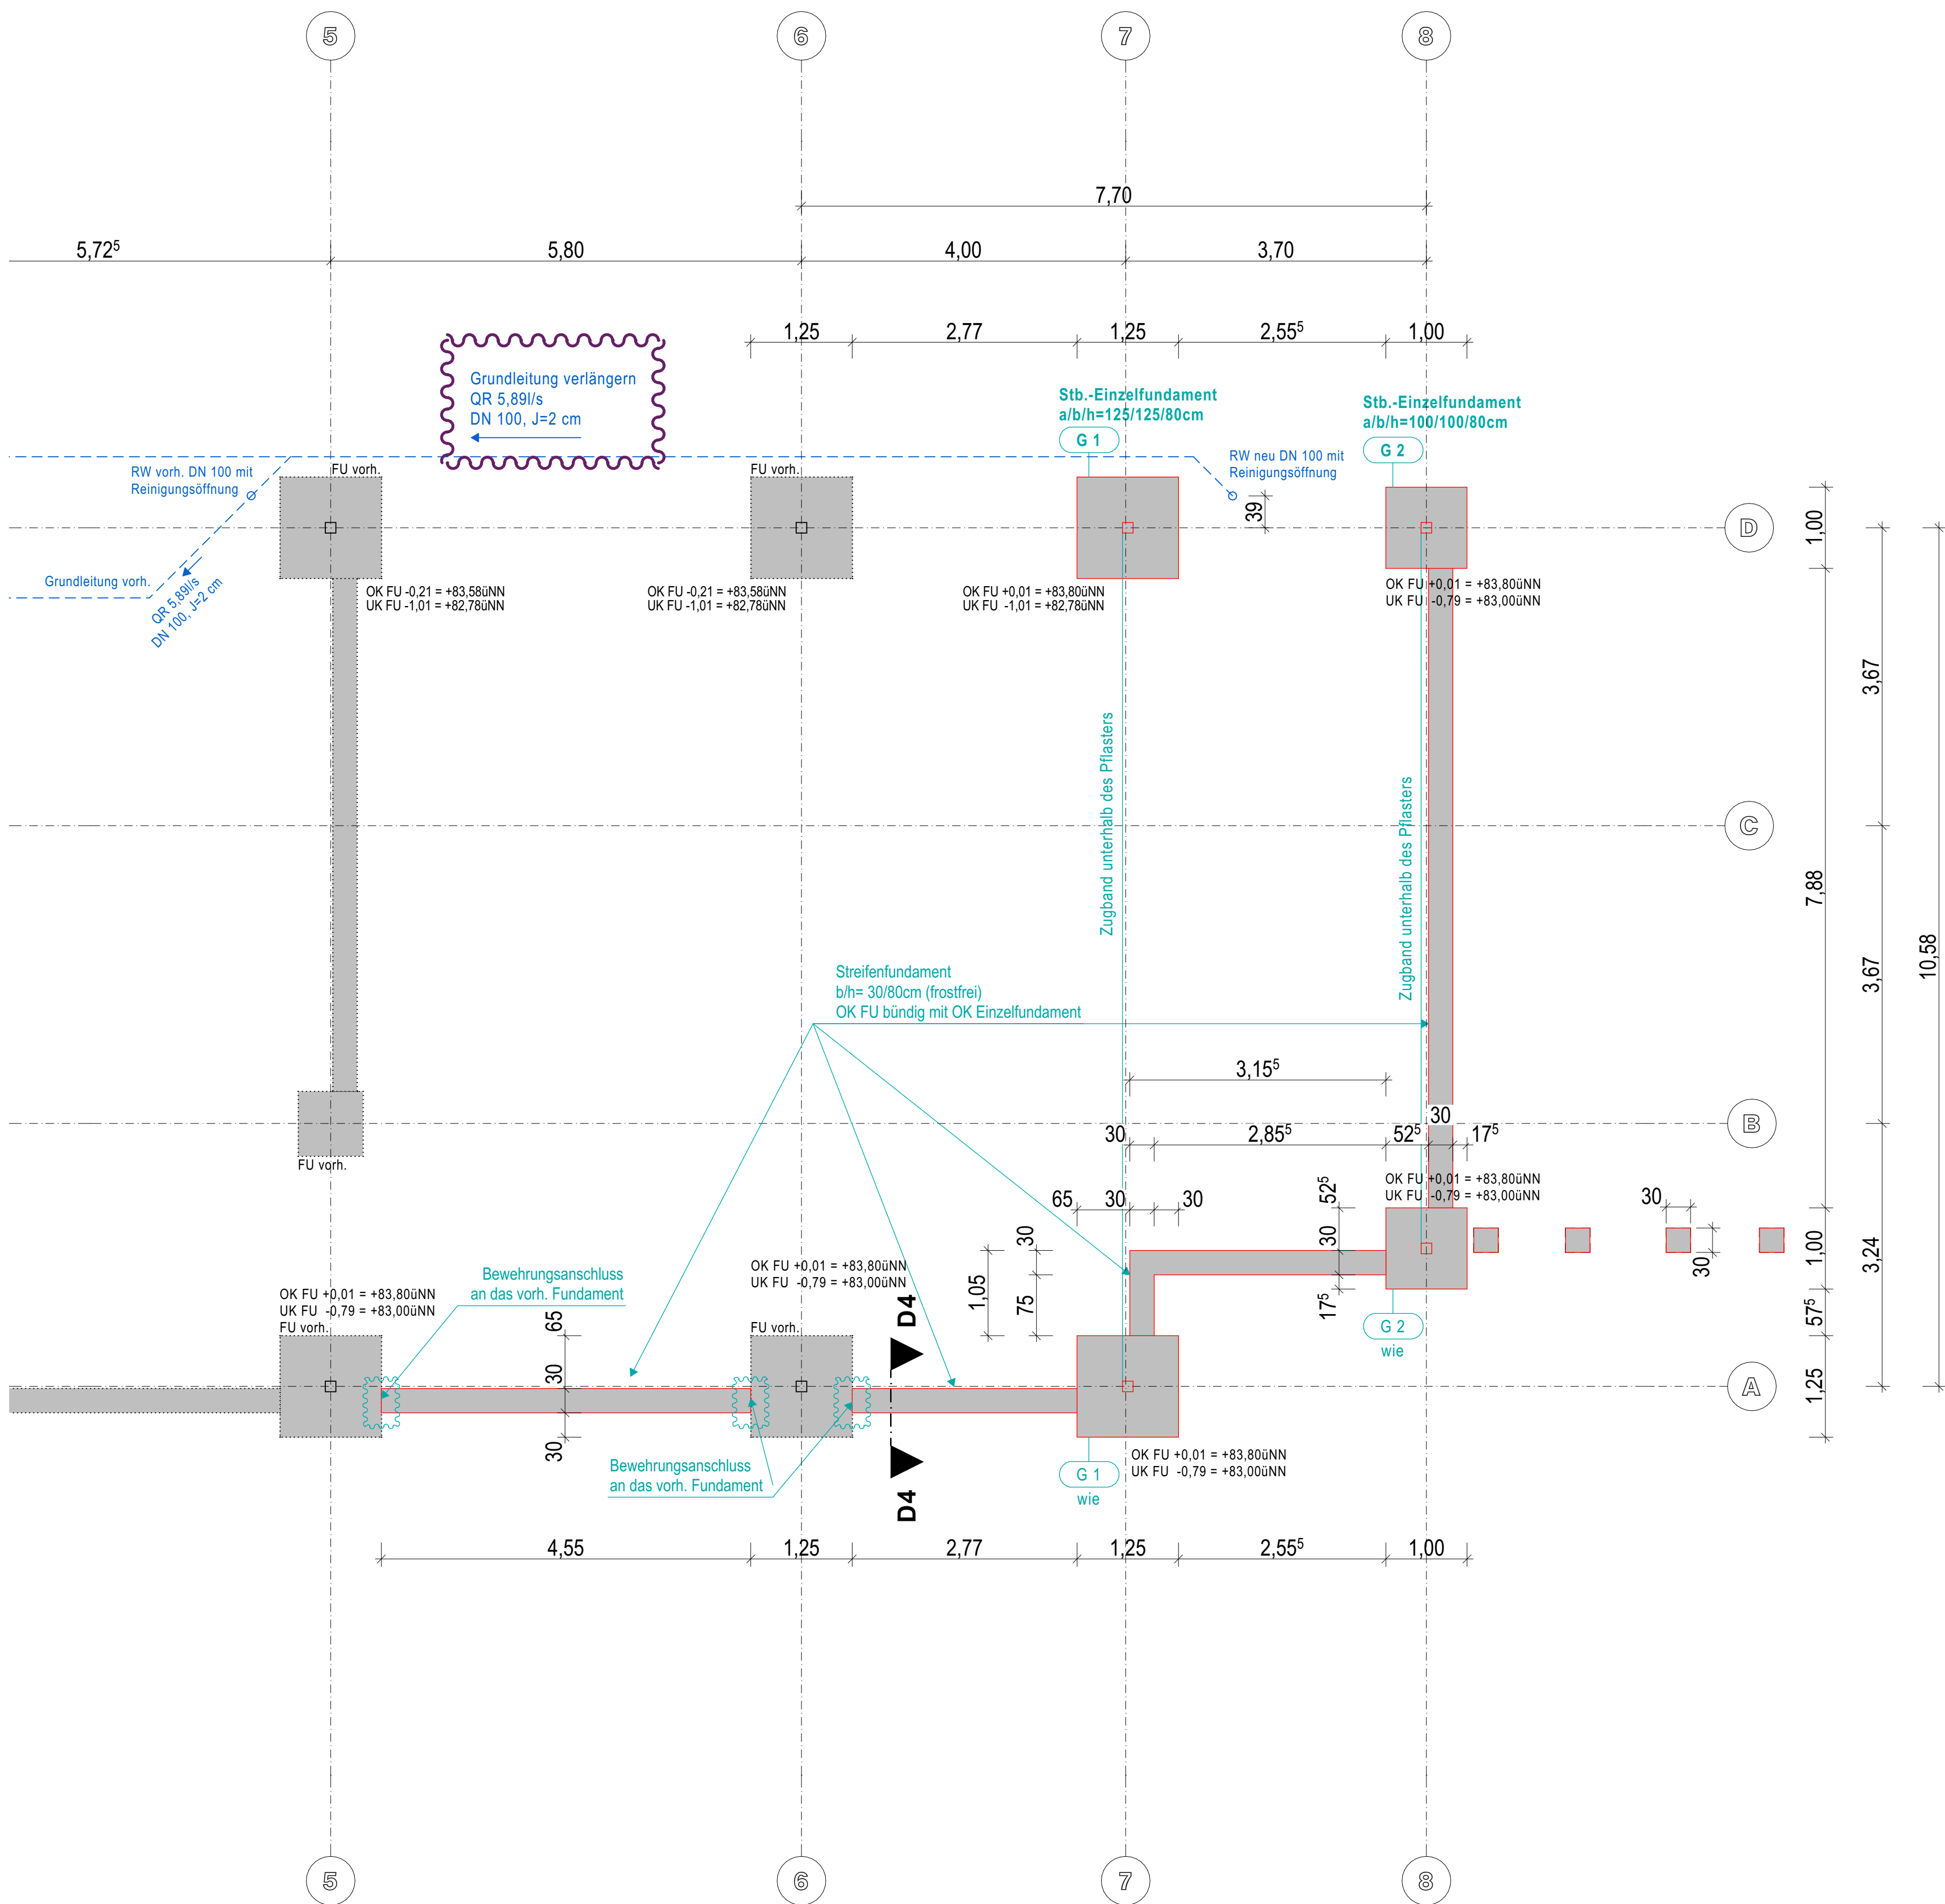


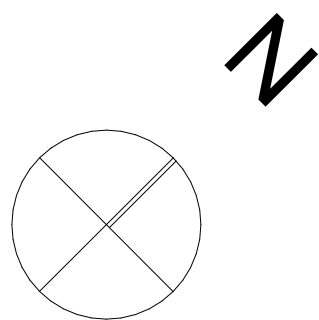

Schnitt

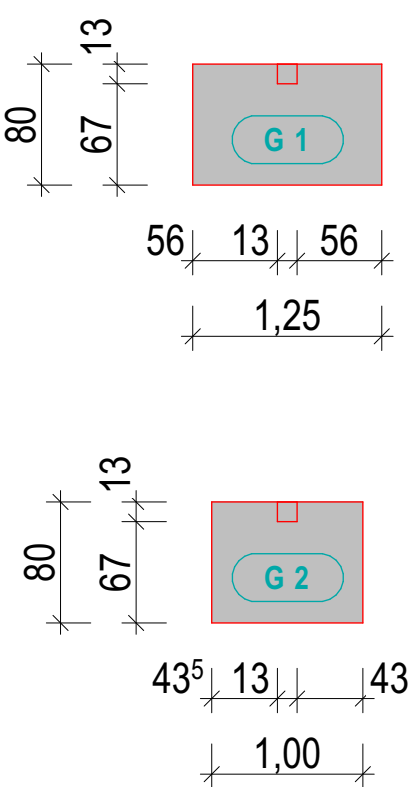

Legende - Text/ Beschriftung:	
OK - Oberkante	LFT - Lüftung
UK - Unterkante	SAN - Sanitär
VK - Vorderkante	DD - Deckendurchbruch
RD - Rohdecke	DS - Deckenschlitz
FFB - Fertigfußboden	WD - Wandschlitz
BRH - Brüstung	WS - Wandschlitz
UZ - Unterzug	WA - Wandaussparung
ÜZ - Überzug	BD - Bodendurchbruch
ST - Sturz	FD - Fundamentdurchbruch
ELT - Elektro	FS - Fundamentschlitz
HZG - Heizung	AD - abgehängte Decke

Legende - Aussparungen:	
	FBD - Durchbruch durch Sohle (L/B)
	DD - Deckendurchbruch (L/B) (Decke über Geschoss)
	DS - Deckenschlitz (L/B/T) (Decke über Geschoss)
	DA - Deckenaussparung (L/B/T) (Decke über Geschoss)
	WD - Wandschlitz (Höhenangabe für WD UKDE bezieht sich auf OK WD. Höhenangabe für WD OKRFB bezieht sich auf UK WD.)
	KB - Kernbohrung (Die Lage der KB ist vor Ausführung mit der Bauleitung abzustimmen und durch diese freizugeben)
	WS - Wandschlitz (B/T/H) UK/OK
	WA - Wandaussparung (B/T/H) UK/OK

Legende - Materialschraffuren:	
	Bestand
	Abbruch
	Stahlbeton, tragend
	Bauteil, nicht tragend
	Stahl, tragend
	Klärung
	Änderung

Plan-Nr.:	GF-50-00
Bauteil:	Grundriss Fundamente

Übersicht:		Alle Tür-, Fenster-, Brüstungs- und stat. Höhen sind im Neubau ab OKFF (Rohfußboden) angegeben und zu massen! Im Altbau ab OKFFB (Fertigfußboden).
Stand:	2026-08-13	± 0.00 = OKFF EG
Index:	Datum:	Geändert:
A - IA		

BV:	Erweiterung einer Radstation am Hildesheimer Hbf				
Bauherr:					
Bauort:	Bahnhofsplatz 31134 Hildesheim				
M:	1:50	Datum:	2026-08-13	Bl.-Gr.:	750*594
Alle Maße sind eigenverantwortlich am Bau zu prüfen und mit Architektenplänen zu vergleichen! Maßdifferenzen und Unklarheiten sind der örtlichen Bauleitung sofort zu melden!					