


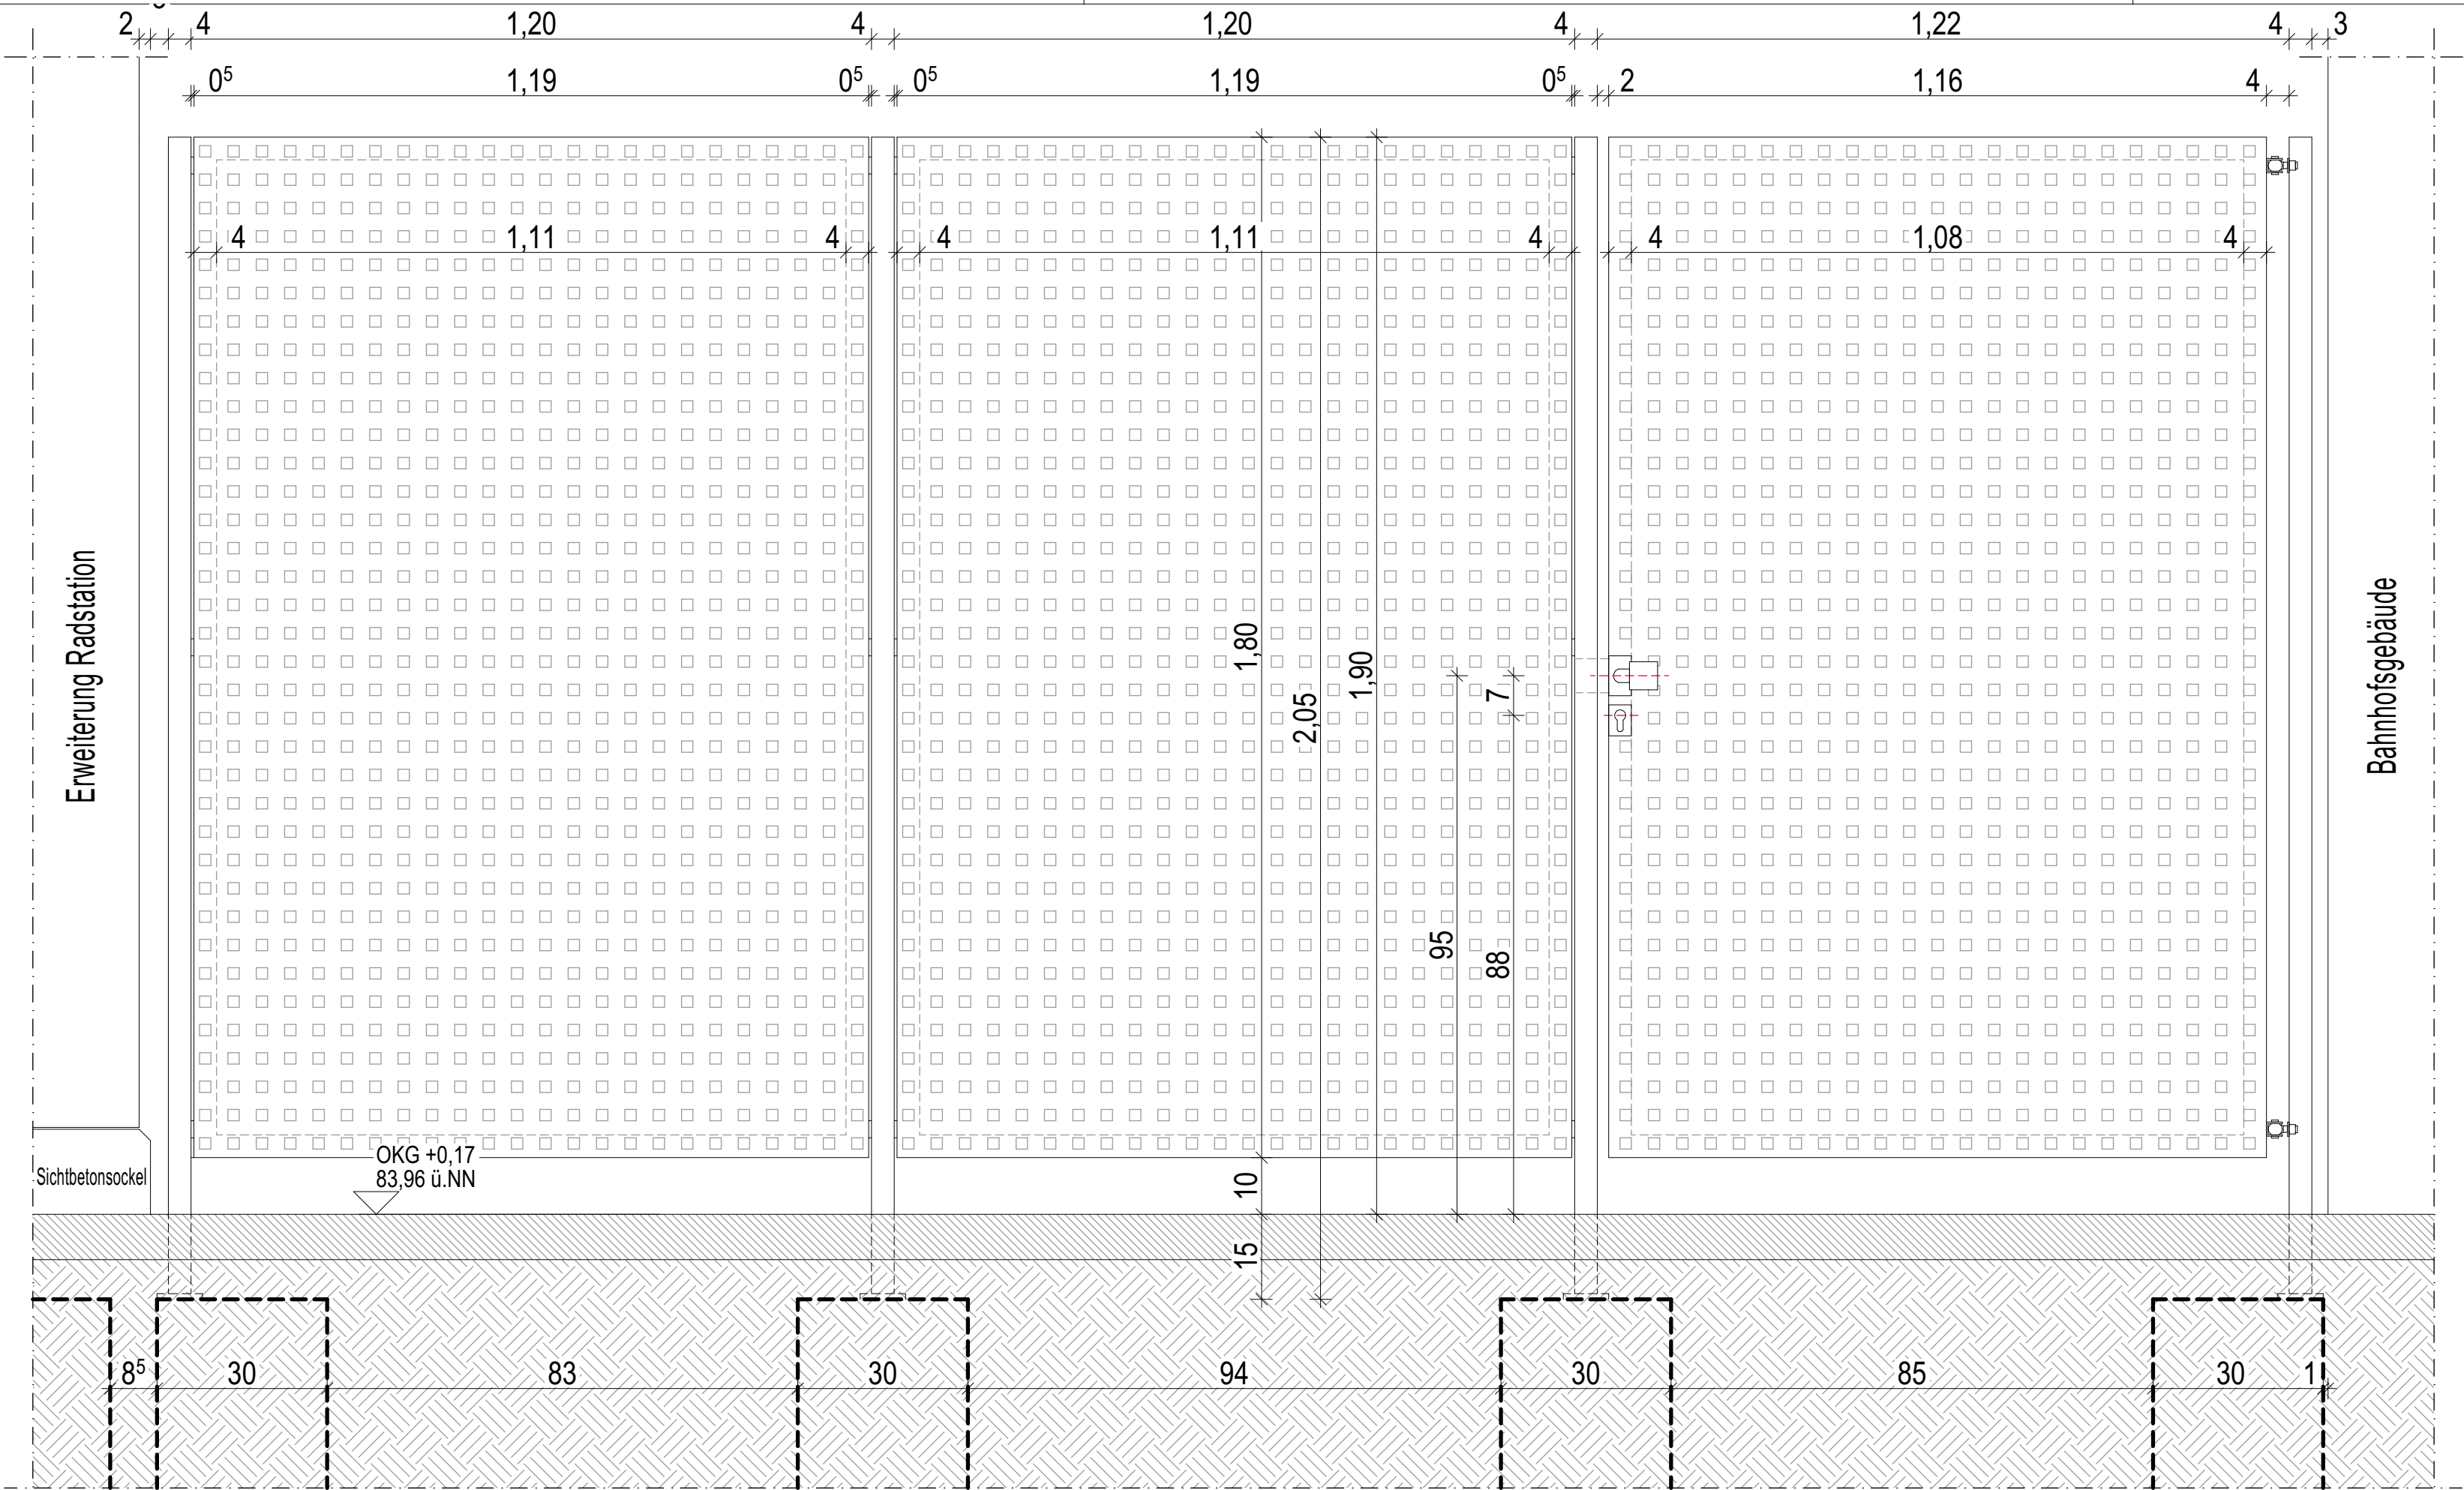

Ansicht Süd-Ost

Grundriss

Die Abdichtung von erdberührten Bauteilen erfolgt gemäß Wassereinwirkklasse W1.1-E (DIN 18533-1, akt. Fassung)

Legende:
— Klärung — Änderung

Plan-Nr.:
Z-10-00
Bauteil:
Zaun freistehend

Übersicht:

Alle Tür-, Fenster-, Brüstungs- und stat. Höhen sind im Neubau ab OKFF (Rohfußboden) angegeben und zu messen! Im Altbau ab OKFFB (Fertigfußboden)!

Stand:

2026-08-13

± 0,00 = OKFF EG

Index:

Datum:

Geändert:

A - IA

BV:			Erweiterung einer Radstation am Hildesheimer Hbf
Bauherr:			
Bauort:			Bahnhofsplatz 31134 Hildesheim
M: 1:10			Datum: 2026-08-13 Bl.-Gr.: 600*450
			Alle Maße sind eigenverantwortlich am Bau zu prüfen und mit Architektenplänen zu vergleichen! Maßdifferenzen und Unklarheiten sind der örtlichen Bauleitung sofort zu melden!