




NORDOSTANSICHT

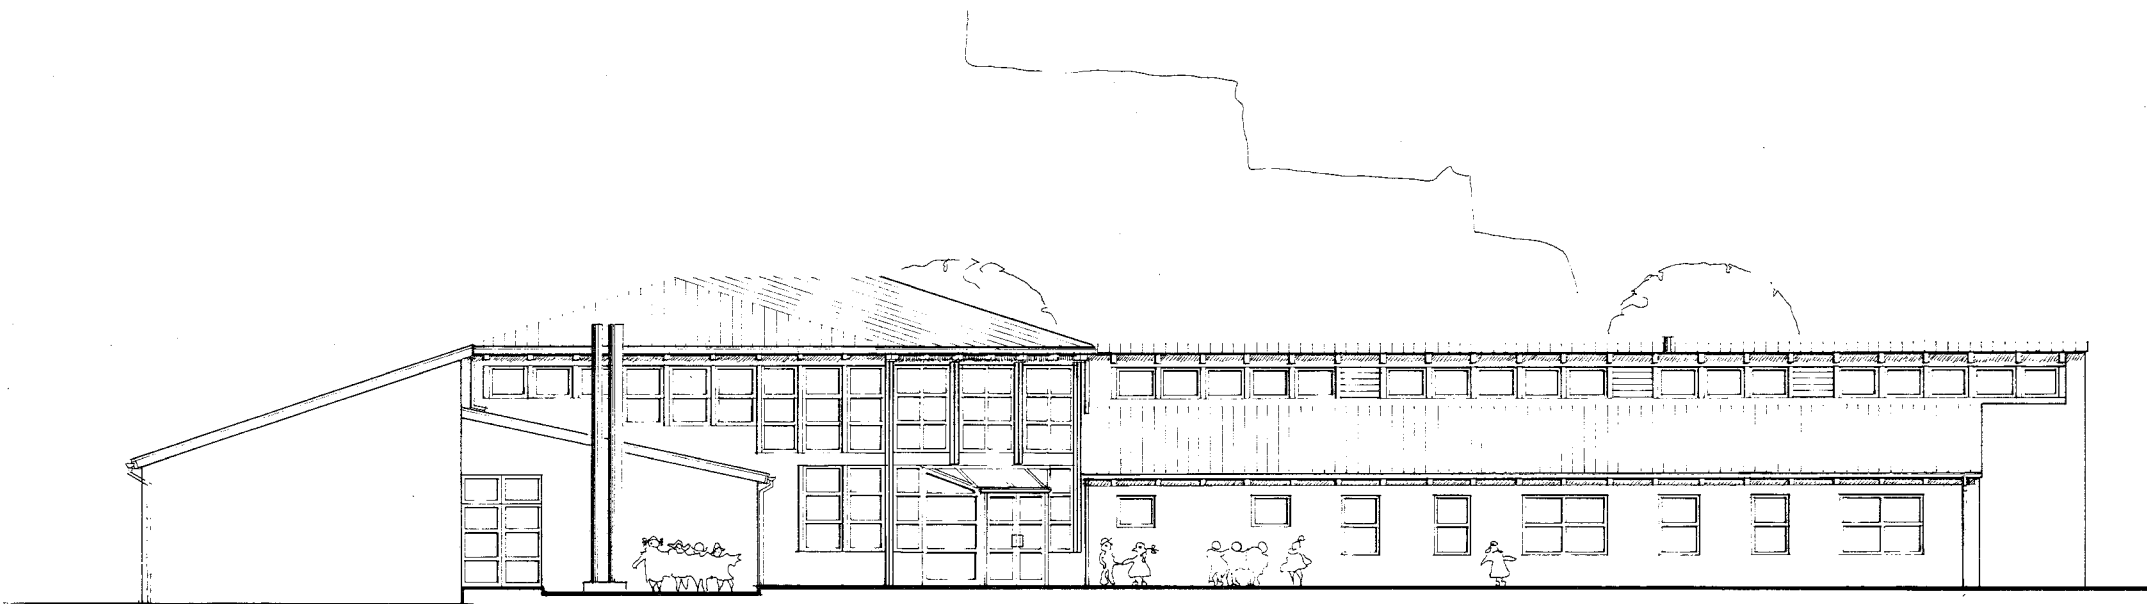


OSTANSICHT

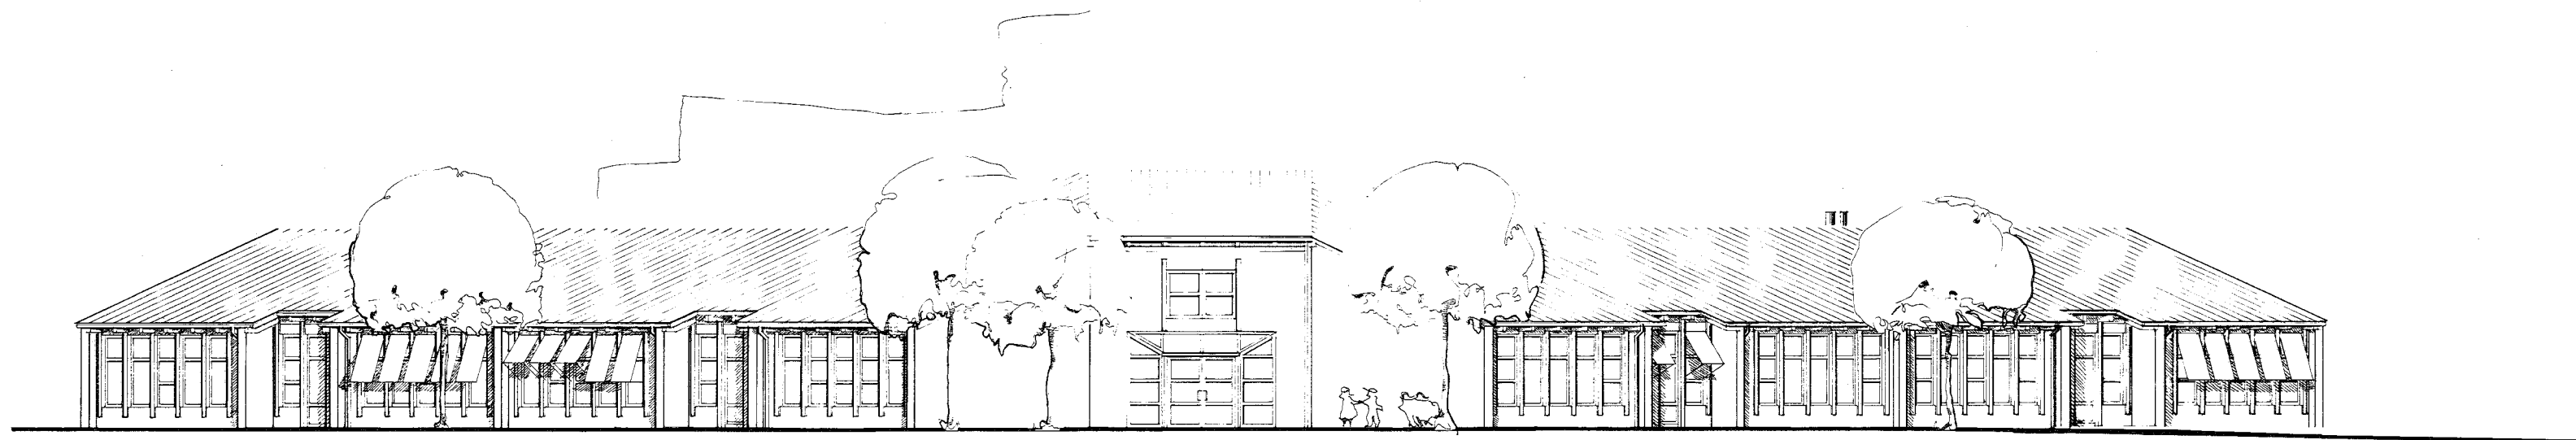


SÜDWESTANSICHT

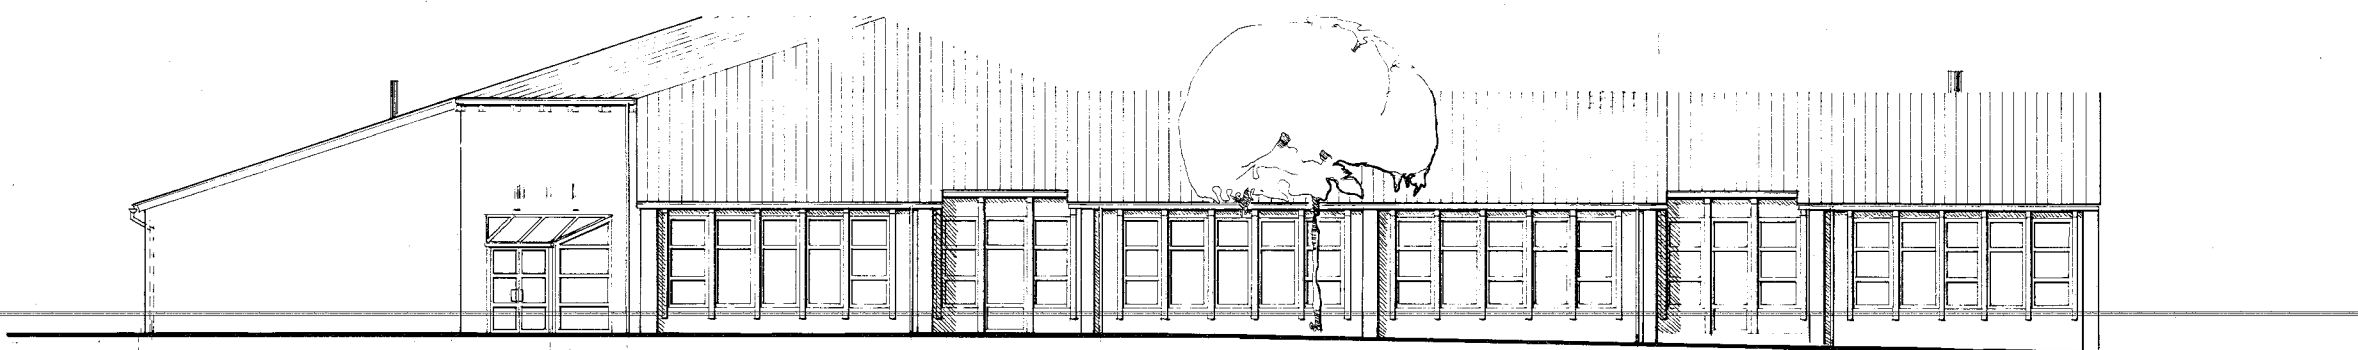


SÜDANSICHT

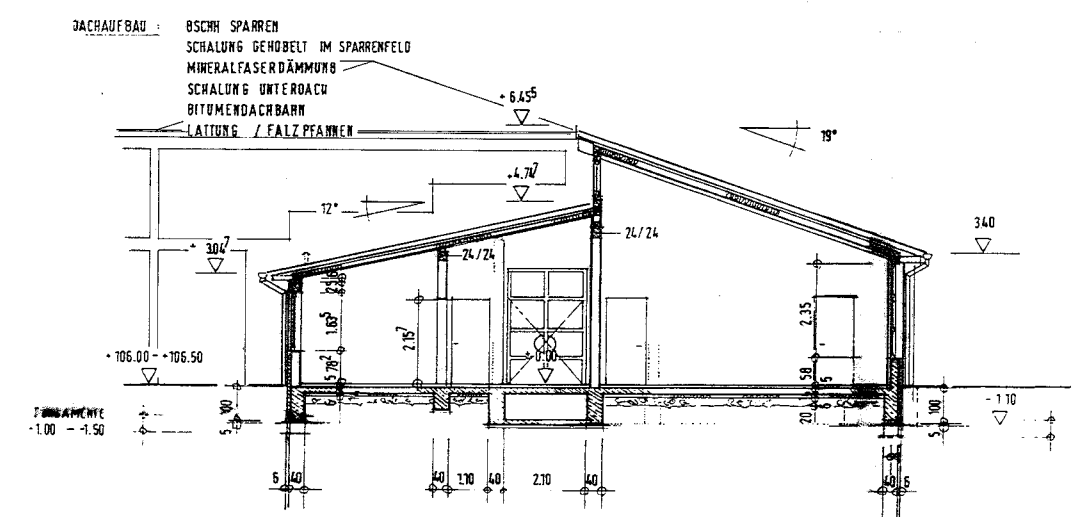


SCHNITT D-D

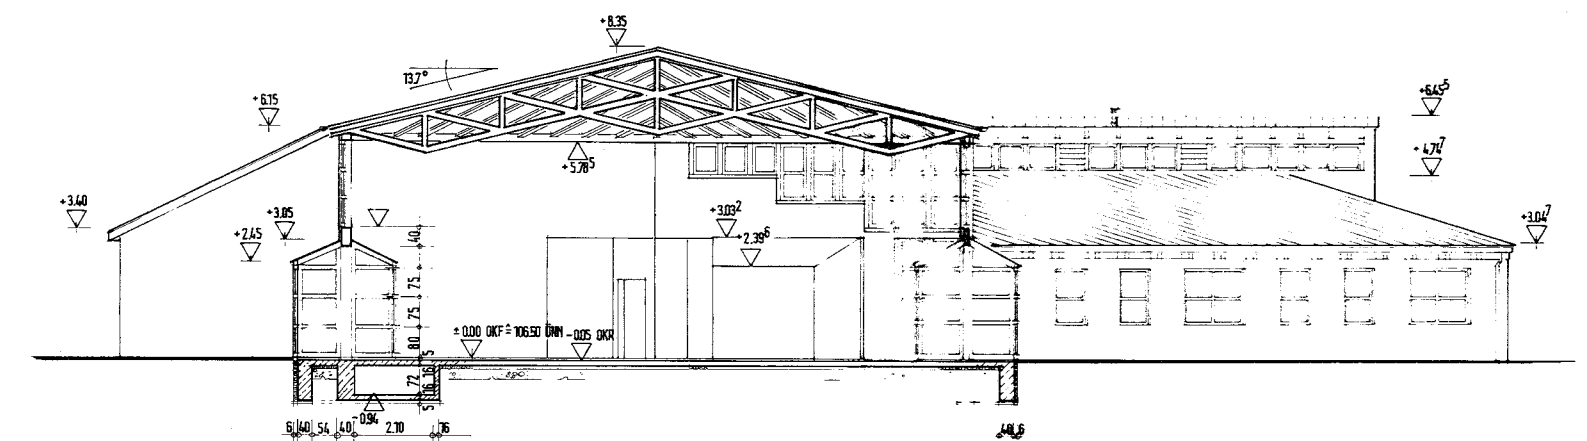

SCHNITT C-C

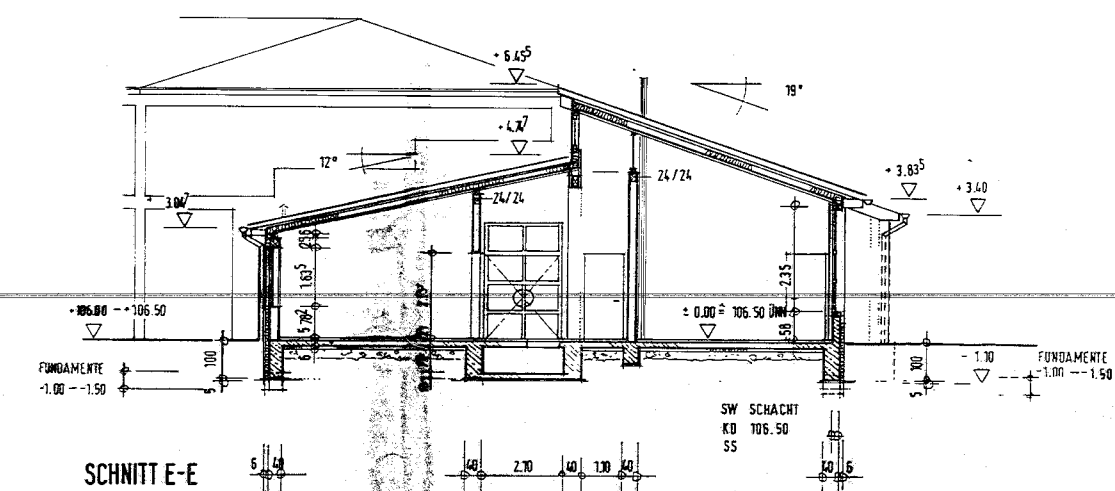

SCHNITT E-E

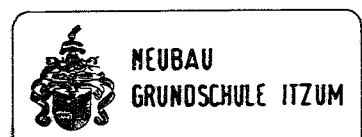

BAUHERR STADT HILDESHEIM
HOCHBAUAMT
MARKT 1-5
3700 HILDESHEIM



ZEICHNUNG ANSICHTEN, SCHNITTE
M 1:100
ZEICHNUNGSNR. F-S 11.0
GEZEICHNET AS
DATUM 07/2020
FORMAT 109/84



ENTWURFSZEICHNUNG