
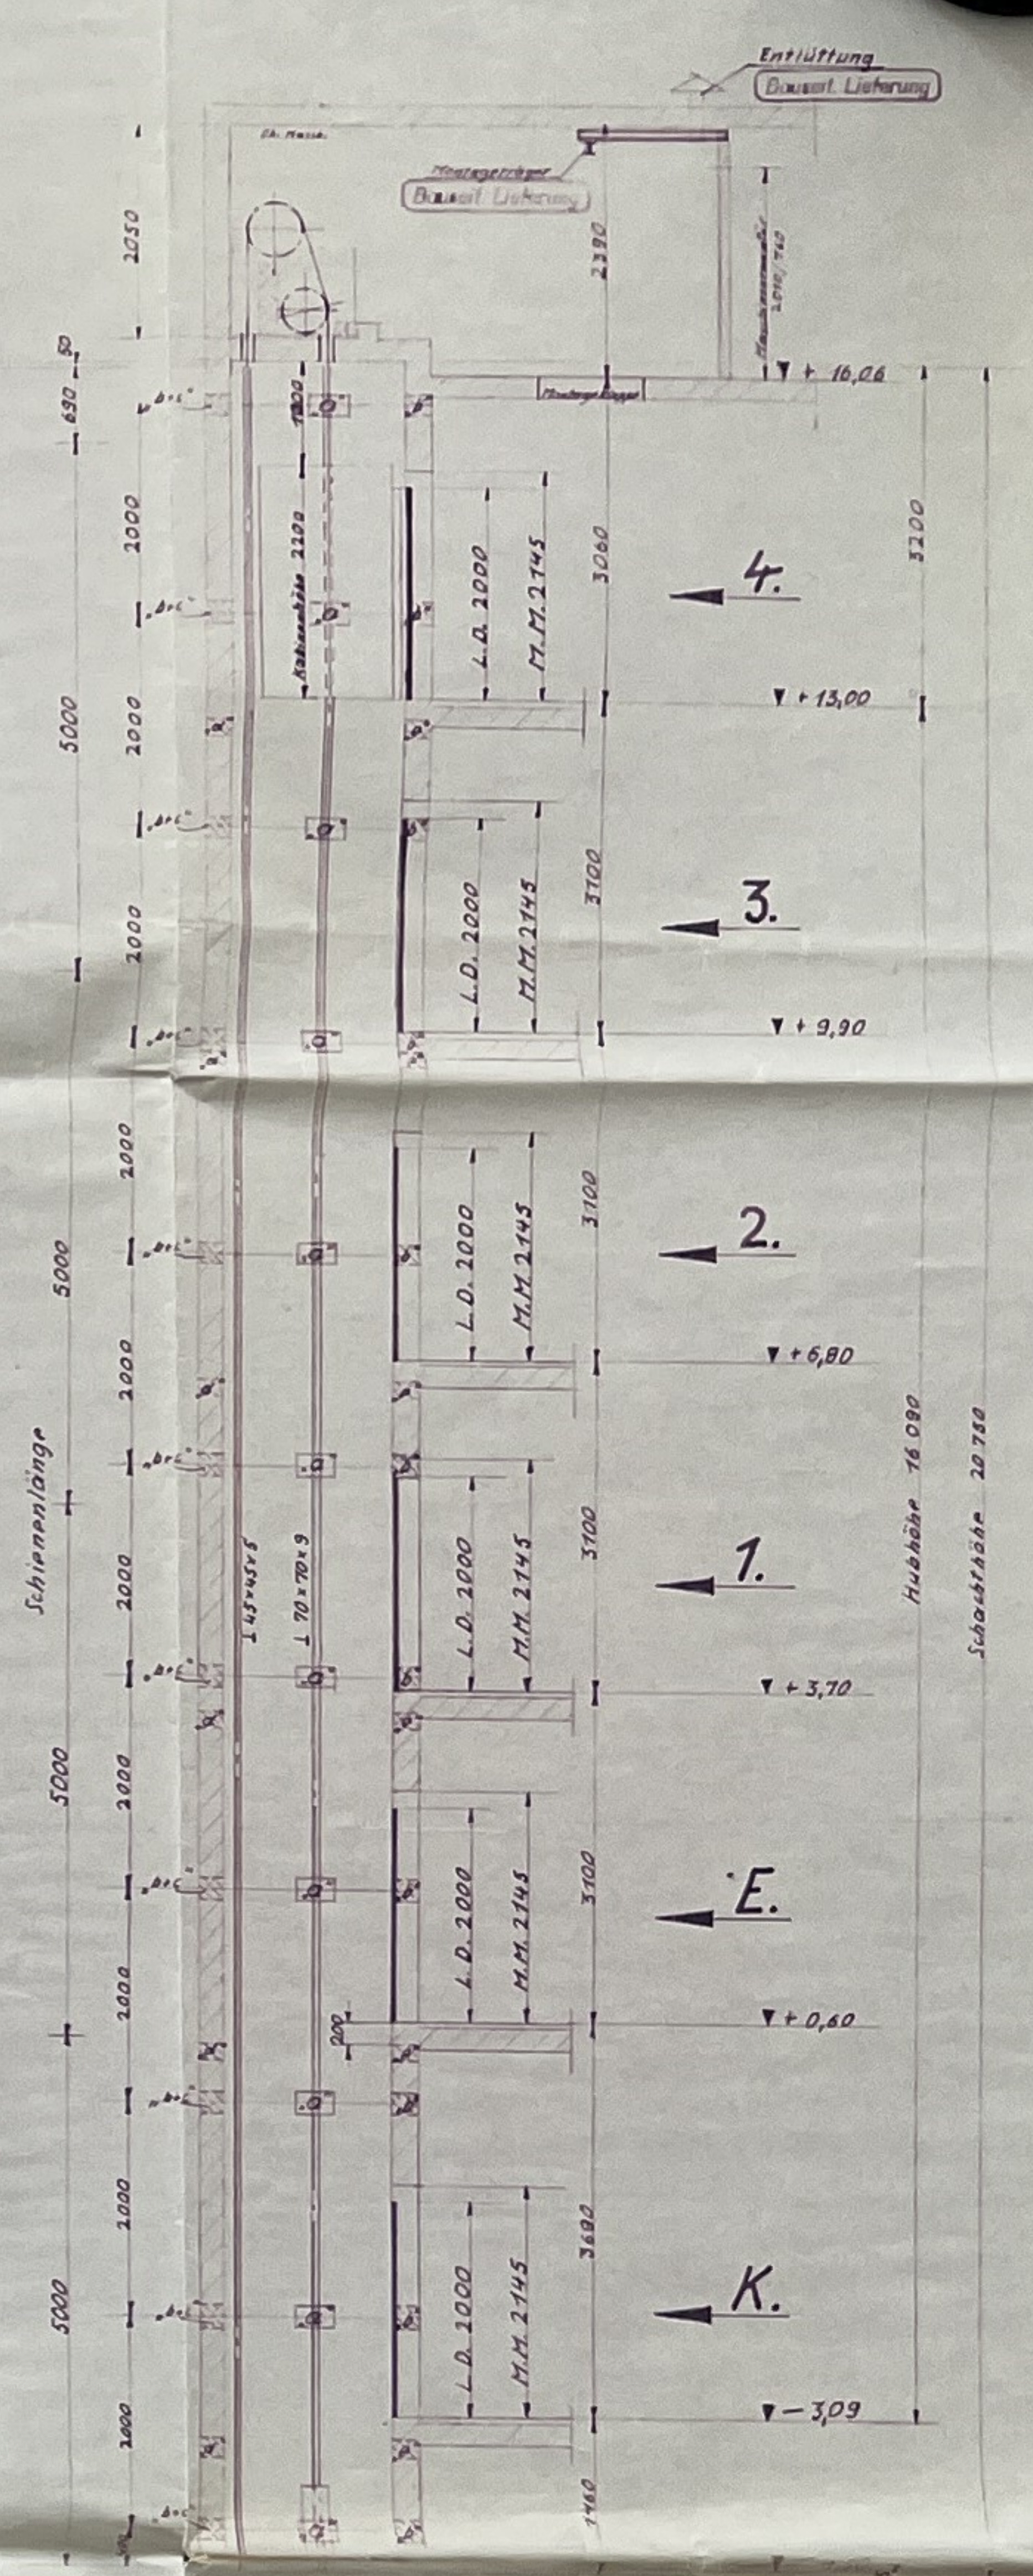
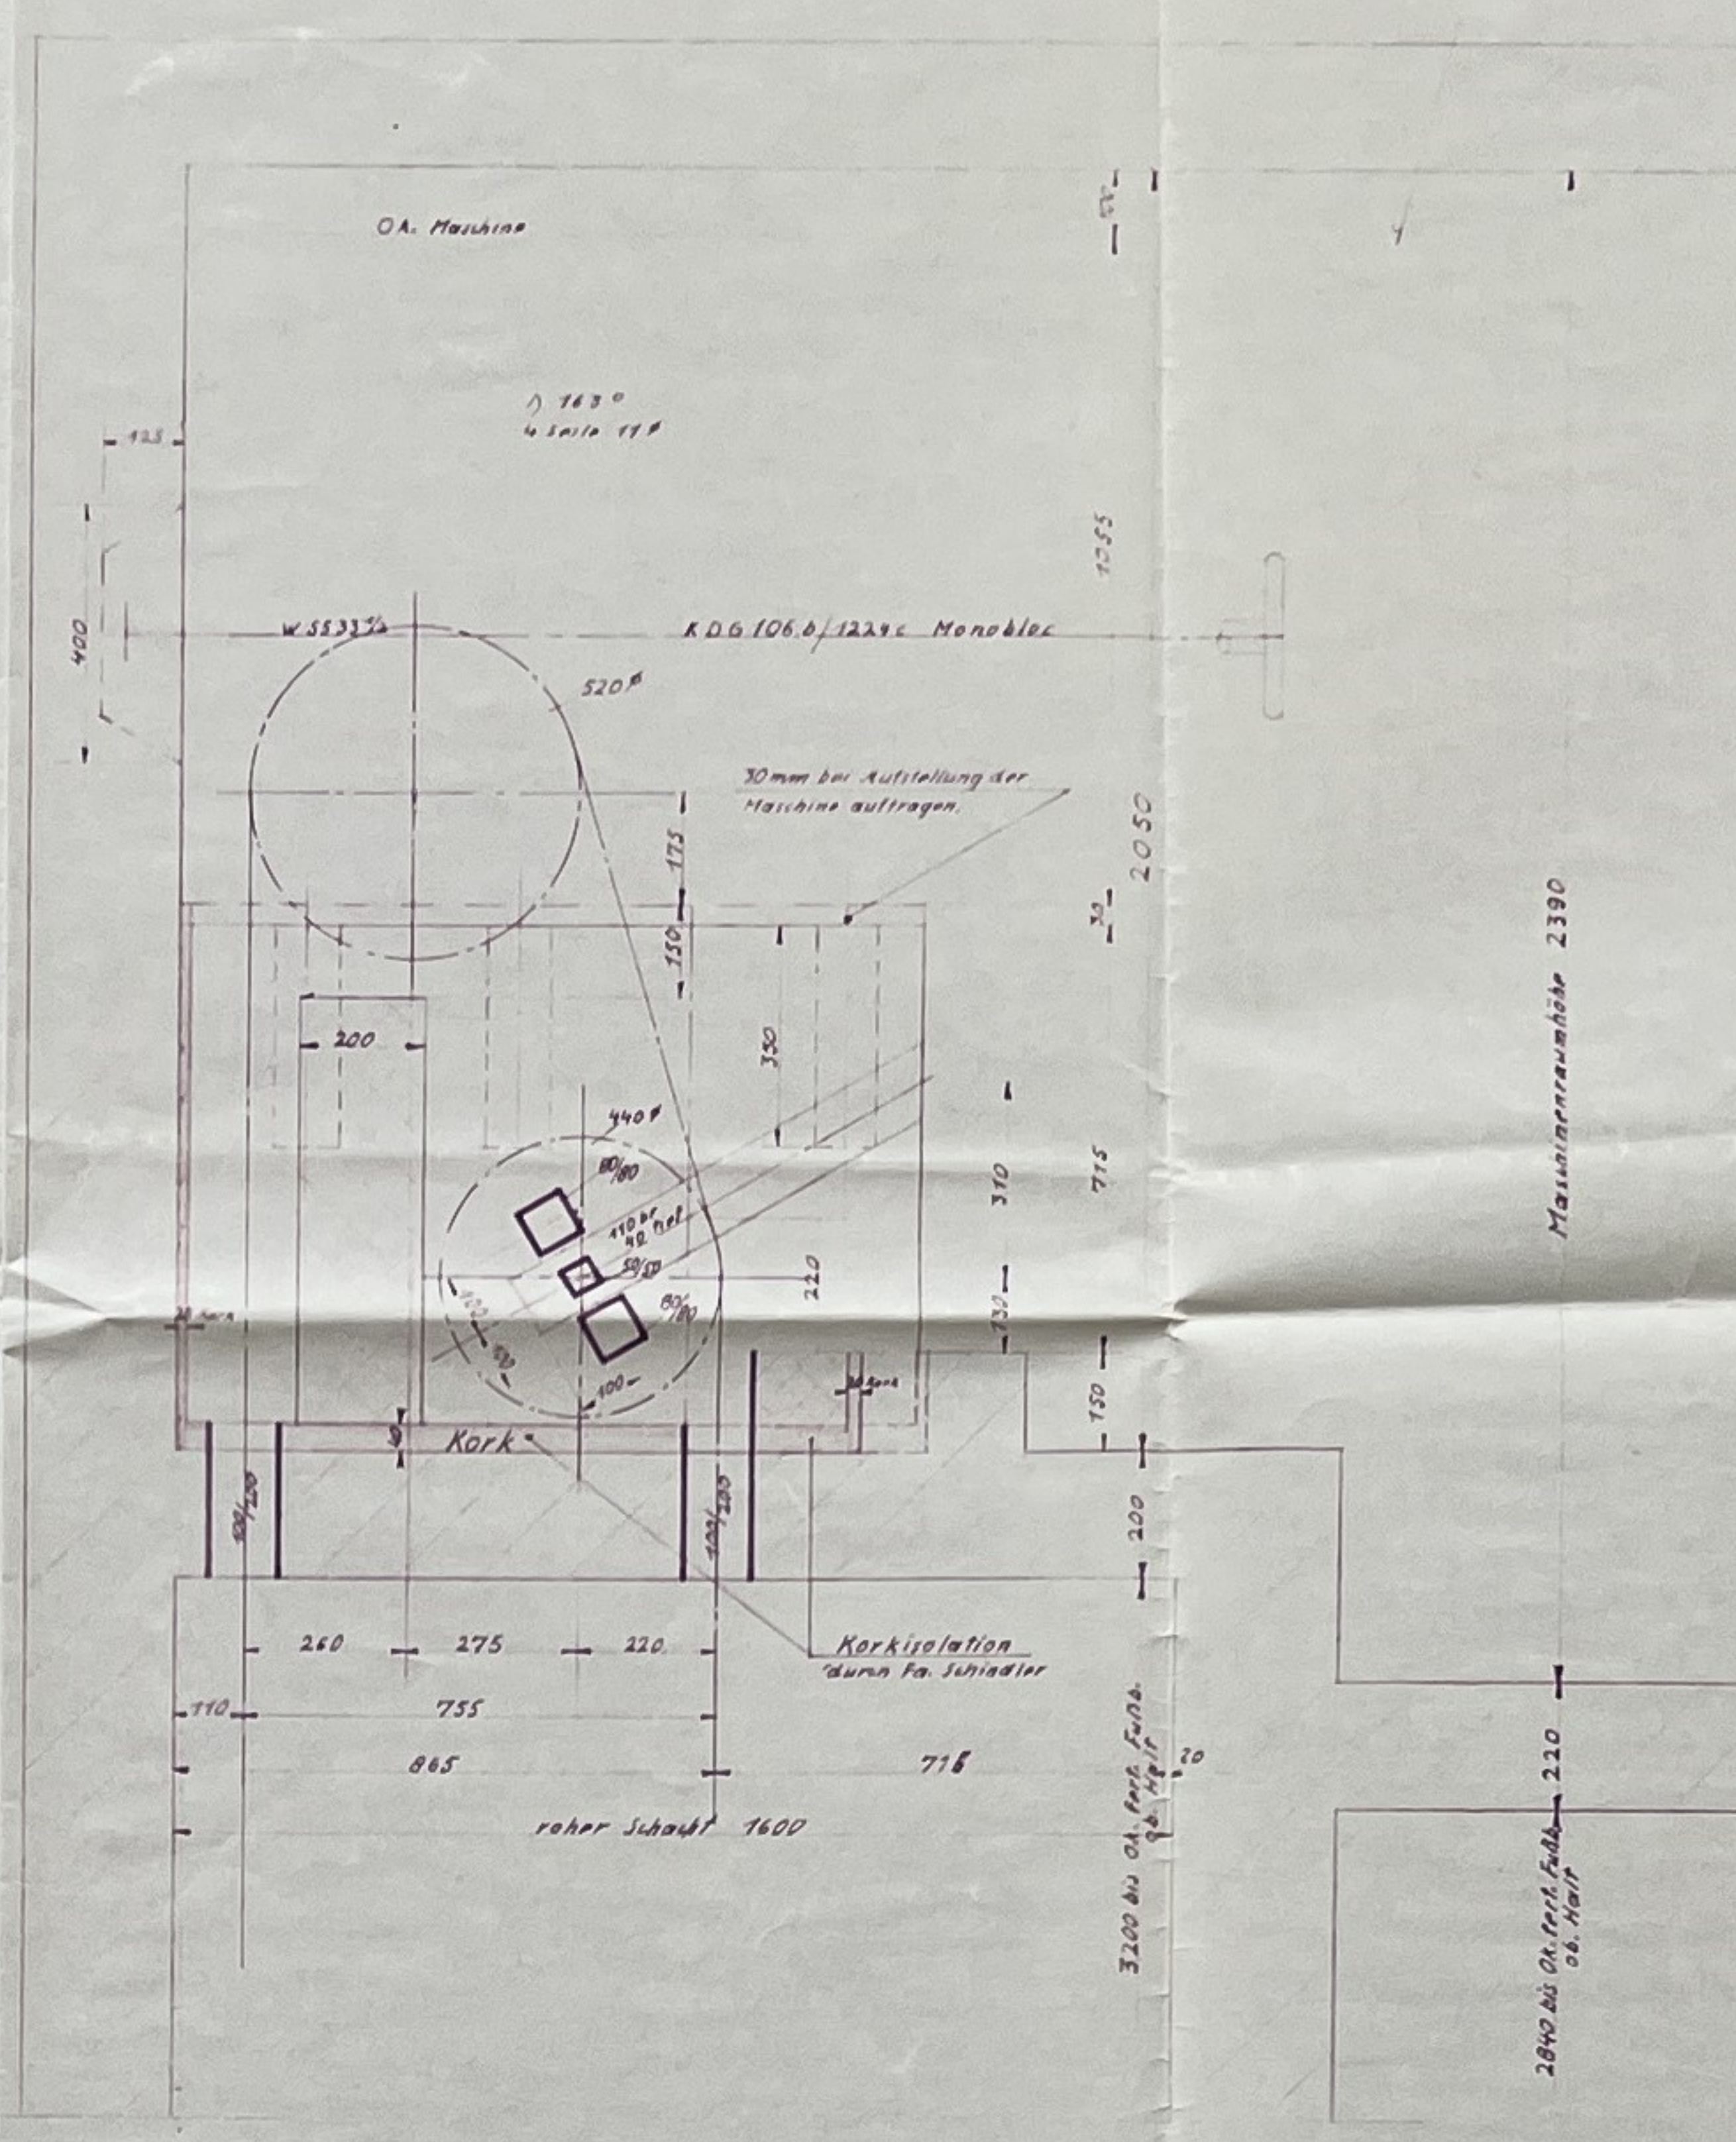


Maschinen-Raum-Grundriß M. 1:10


Schnitt b-b M. 1:10

Schnitt a-a M. 1:10

Warnung:
Wegen Schweißwasser Gefahr im Winter sind Wände und Decke zu isolieren bzw. mit Dämmplatten zu versehen.
Auch darf die Temperatur im Maschinenraum nicht unter 0° sinken.

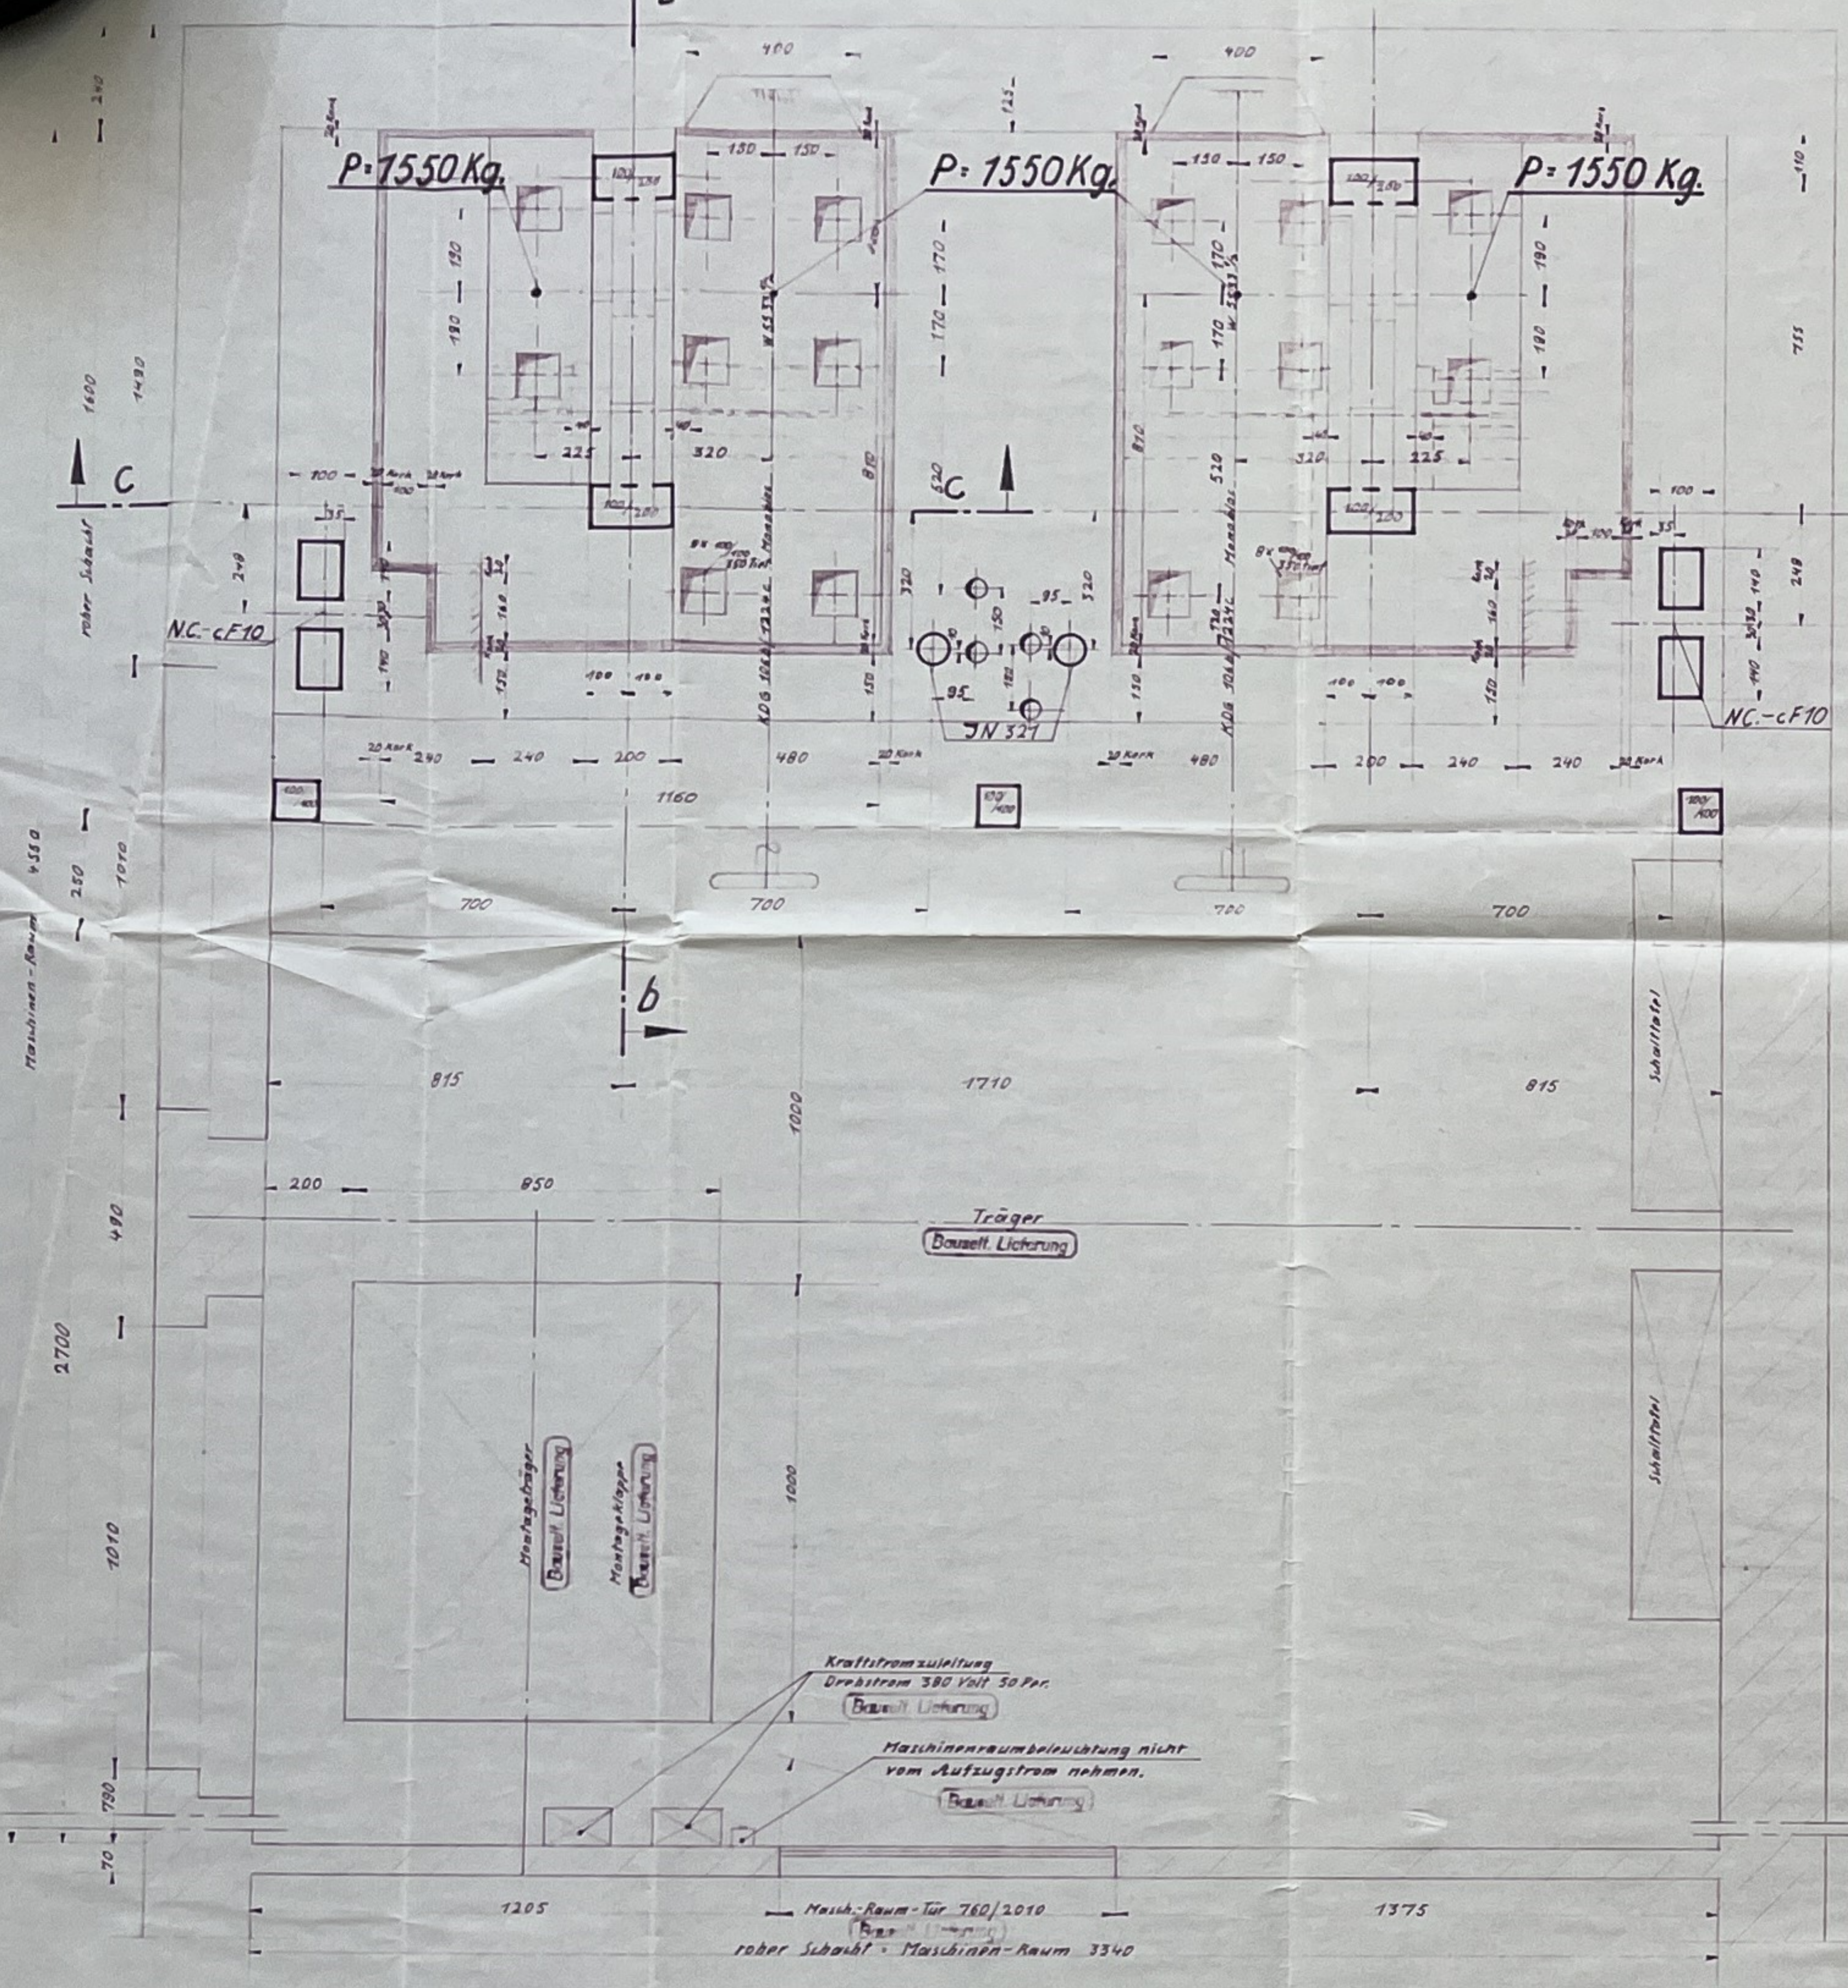


Schnitt c-c M. 1:10

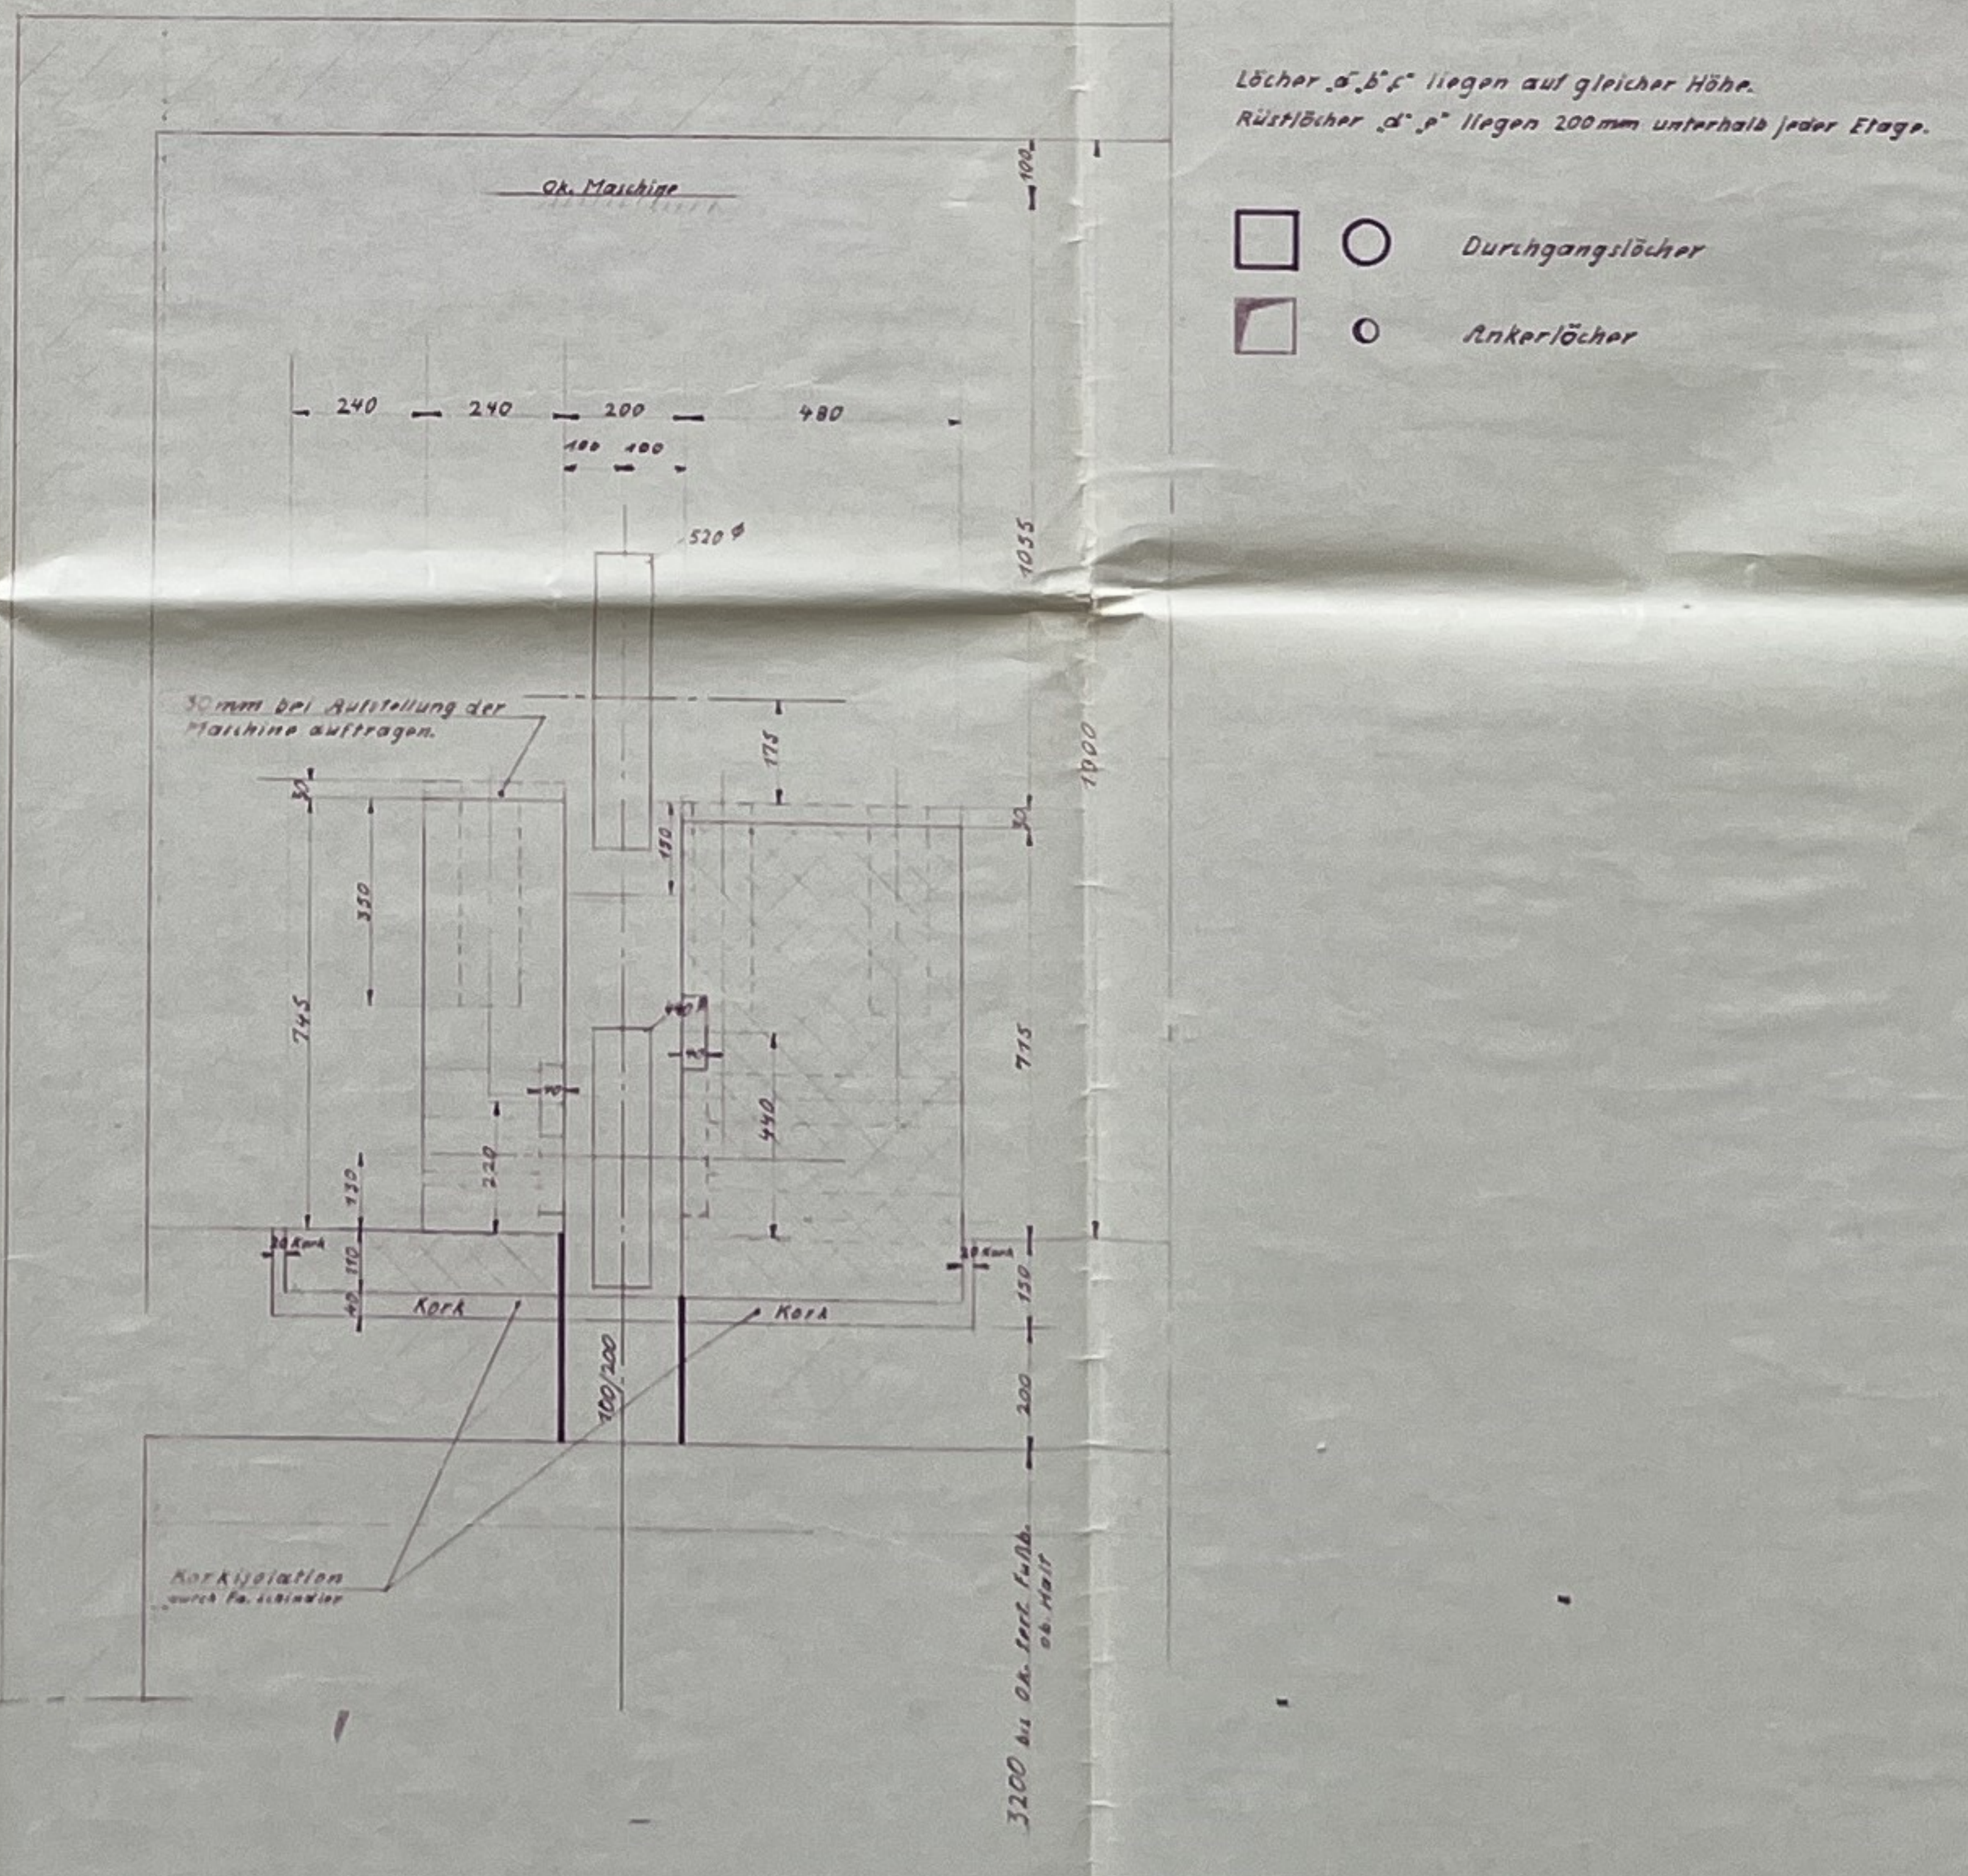

Löcher 8" x 8" liegen auf gleicher Höhe.
Rüstlöcher 8" x 8" liegen 200 mm unterhalb jeder Etage.

□ Durchgangslöcher
○ Ankerlöcher

Schacht-Grundriß M. 1:10

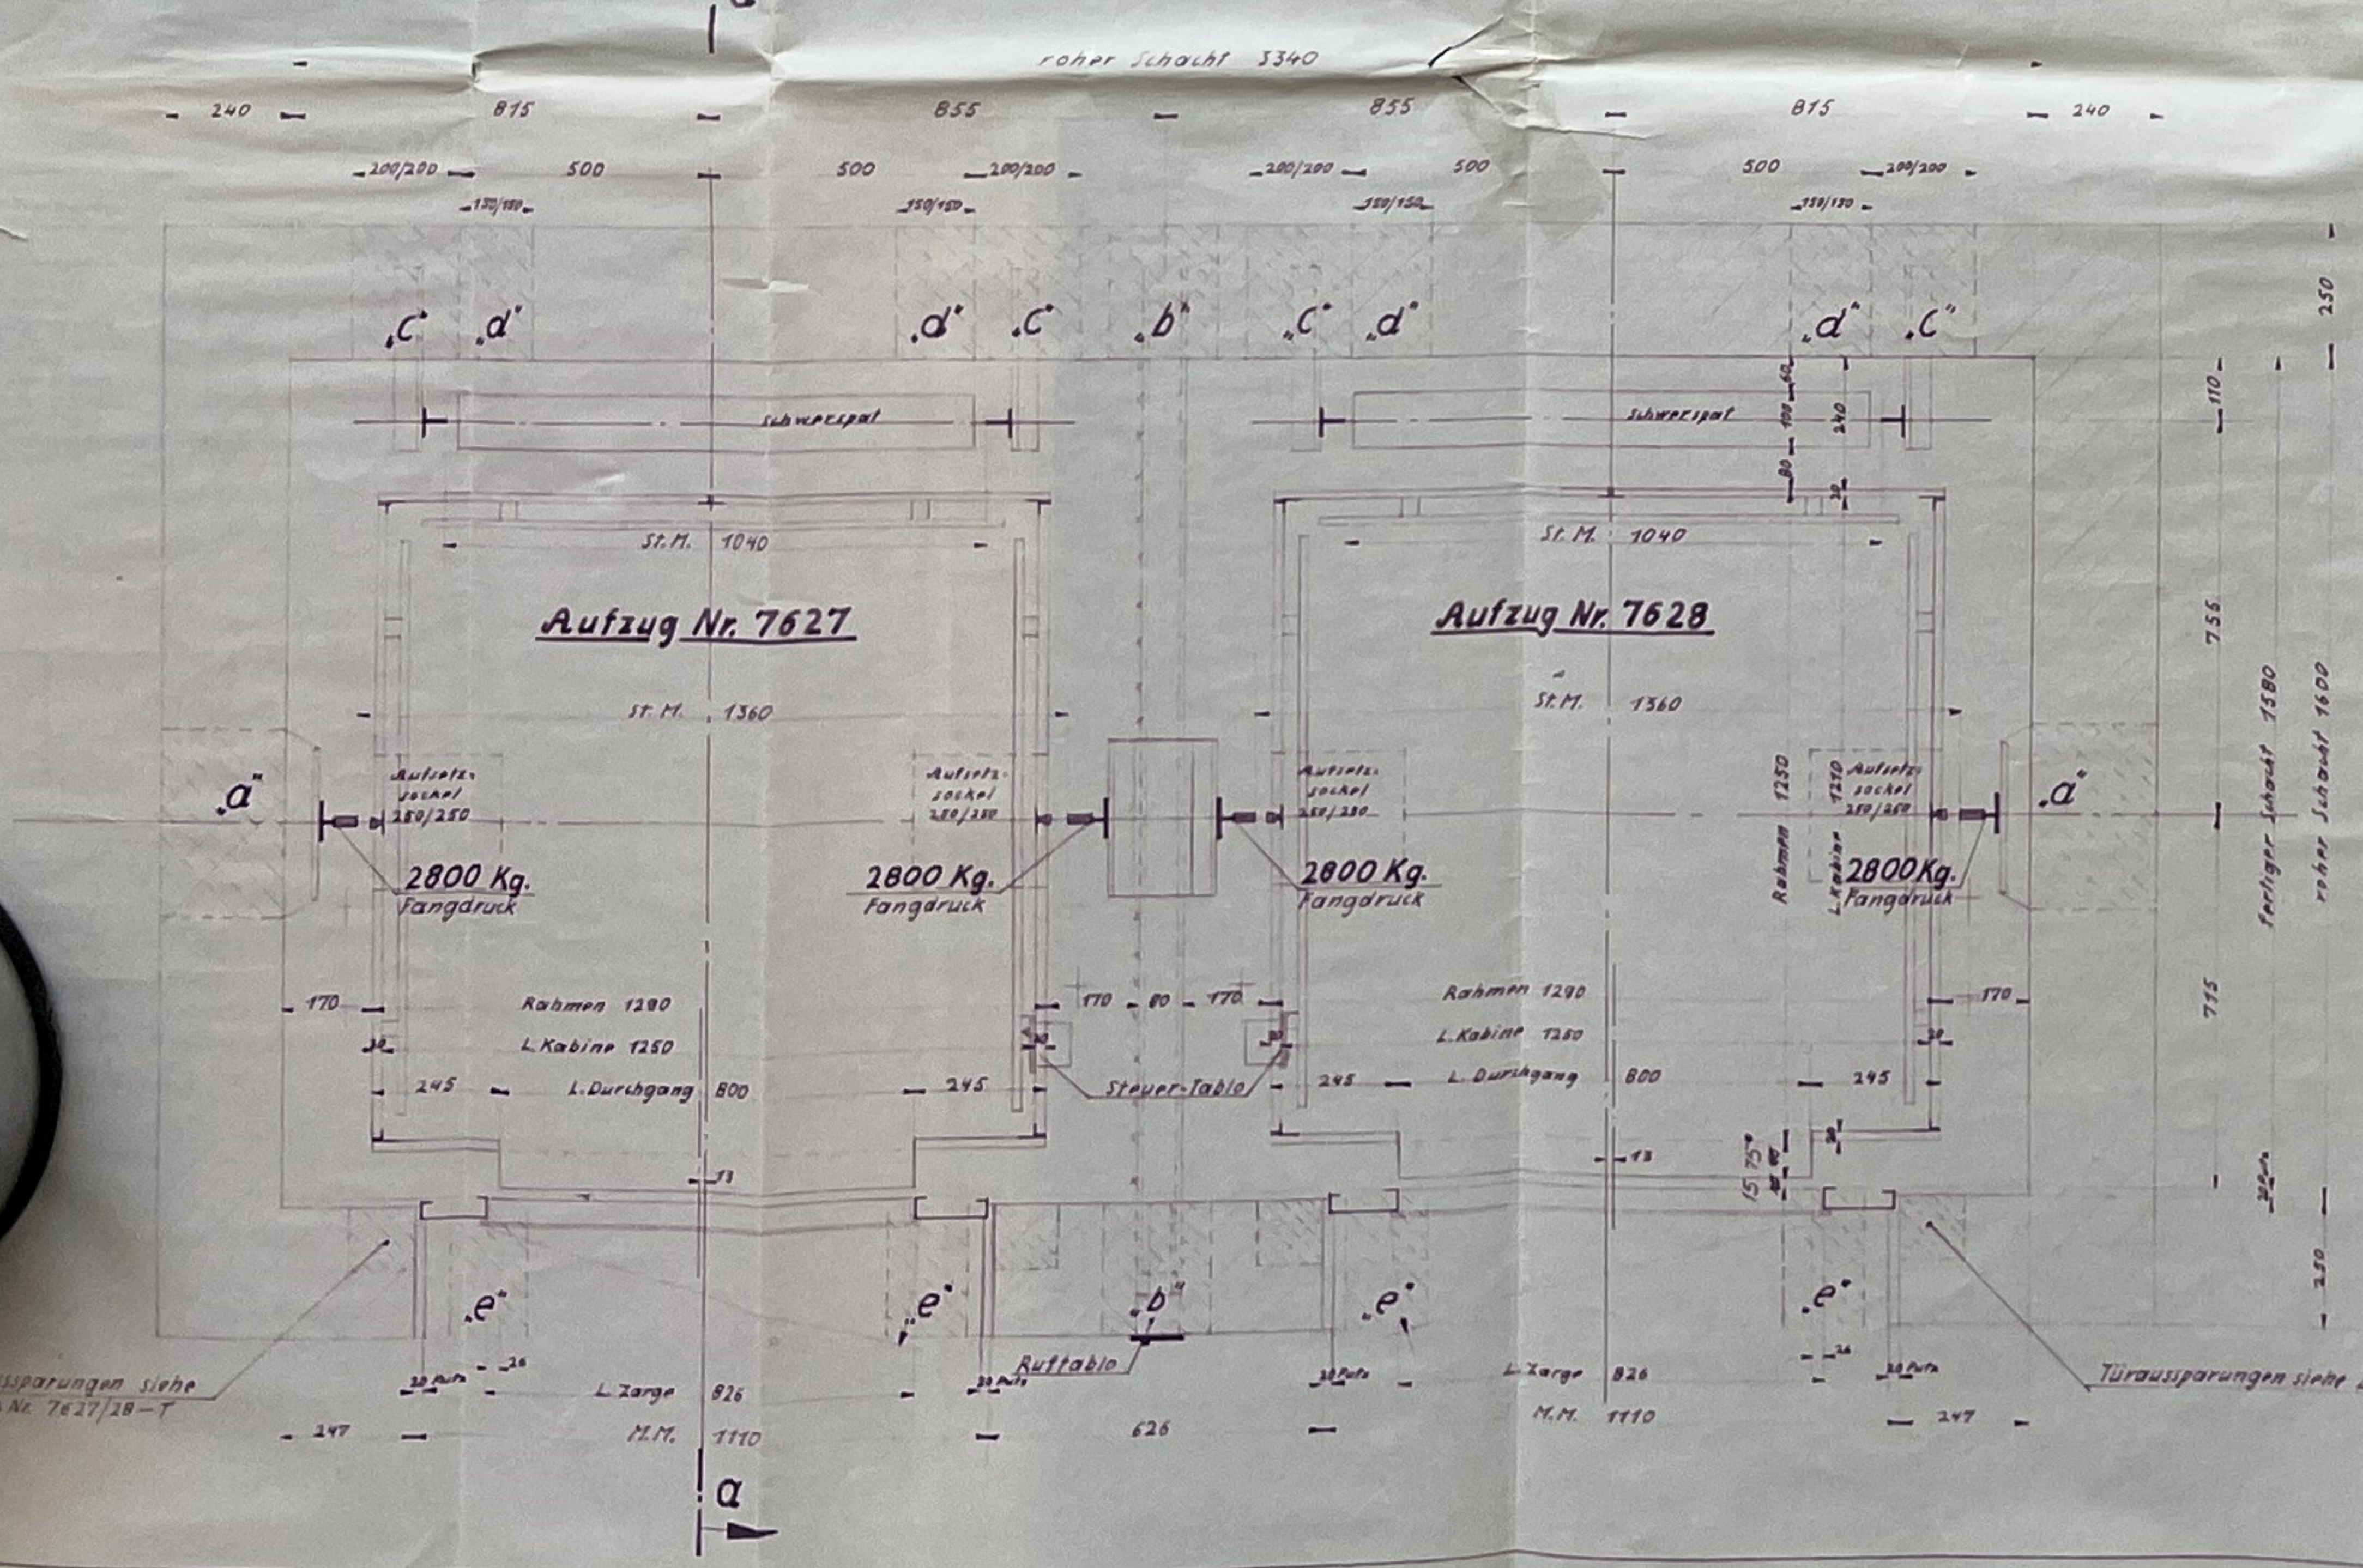

2 Personen aufzüge
für
J. u. W. Beste Hildesheim, Krähenberg 3
Baustelle: **Verwaltungsgebäude d. Stadt Hildesheim**
je Aufzug

Tragkraft: 480 Kg. (6 Pers.)
Hubhöhe: 16,03 m
Geschwindigkeit: 0,8 m/sec.

Haltestellen: 6 Zugänge: 6
Gruppen-Sammel-Steuerung
Stromart: Drehstrom 380 Volt 50 Per.

Schindler Aufzügefabrik GmbH Berlin
Gez. 14.5.59
Baujahr 1959
Fabrik Nr. 7627/28
Zeichn. Nr. 7627/28-A

Geprüft
Hannover, den 25. Nov. 1959
Technische Überwachungs-Verein
Hannover a. V.
Geprüfter Ingenieur

Der Besitzer des Aufzuges:
Walter Beste
Hildesheim

Der Hersteller des Aufzuges:
Schindler Aufzügefabrik G.m.b.H.
Hildesheim

22.10.59
20.10.1959