

KMS

Kindertagesstätte Moorstücken
24576 Bad Bramstedt

Bauvorhaben

20-20
Projektnummer

Grundriss Erdgeschoss Übersicht

1:250

Planinhalt

Maßstab

Stadt Bad Bramstedt

Der Bürgermeister
Bleek 15-19 • 24576 Bad Bramstedt

Bauherr

ANLAGE ZUR AUSSCHREIBUNG

KMS_5_GR_00_UE

Plannummer

Index

DIN A3

Format

Ausführungsplanung


Leistungsphase

Gezeichnet

05.01.23

Datum

Planung

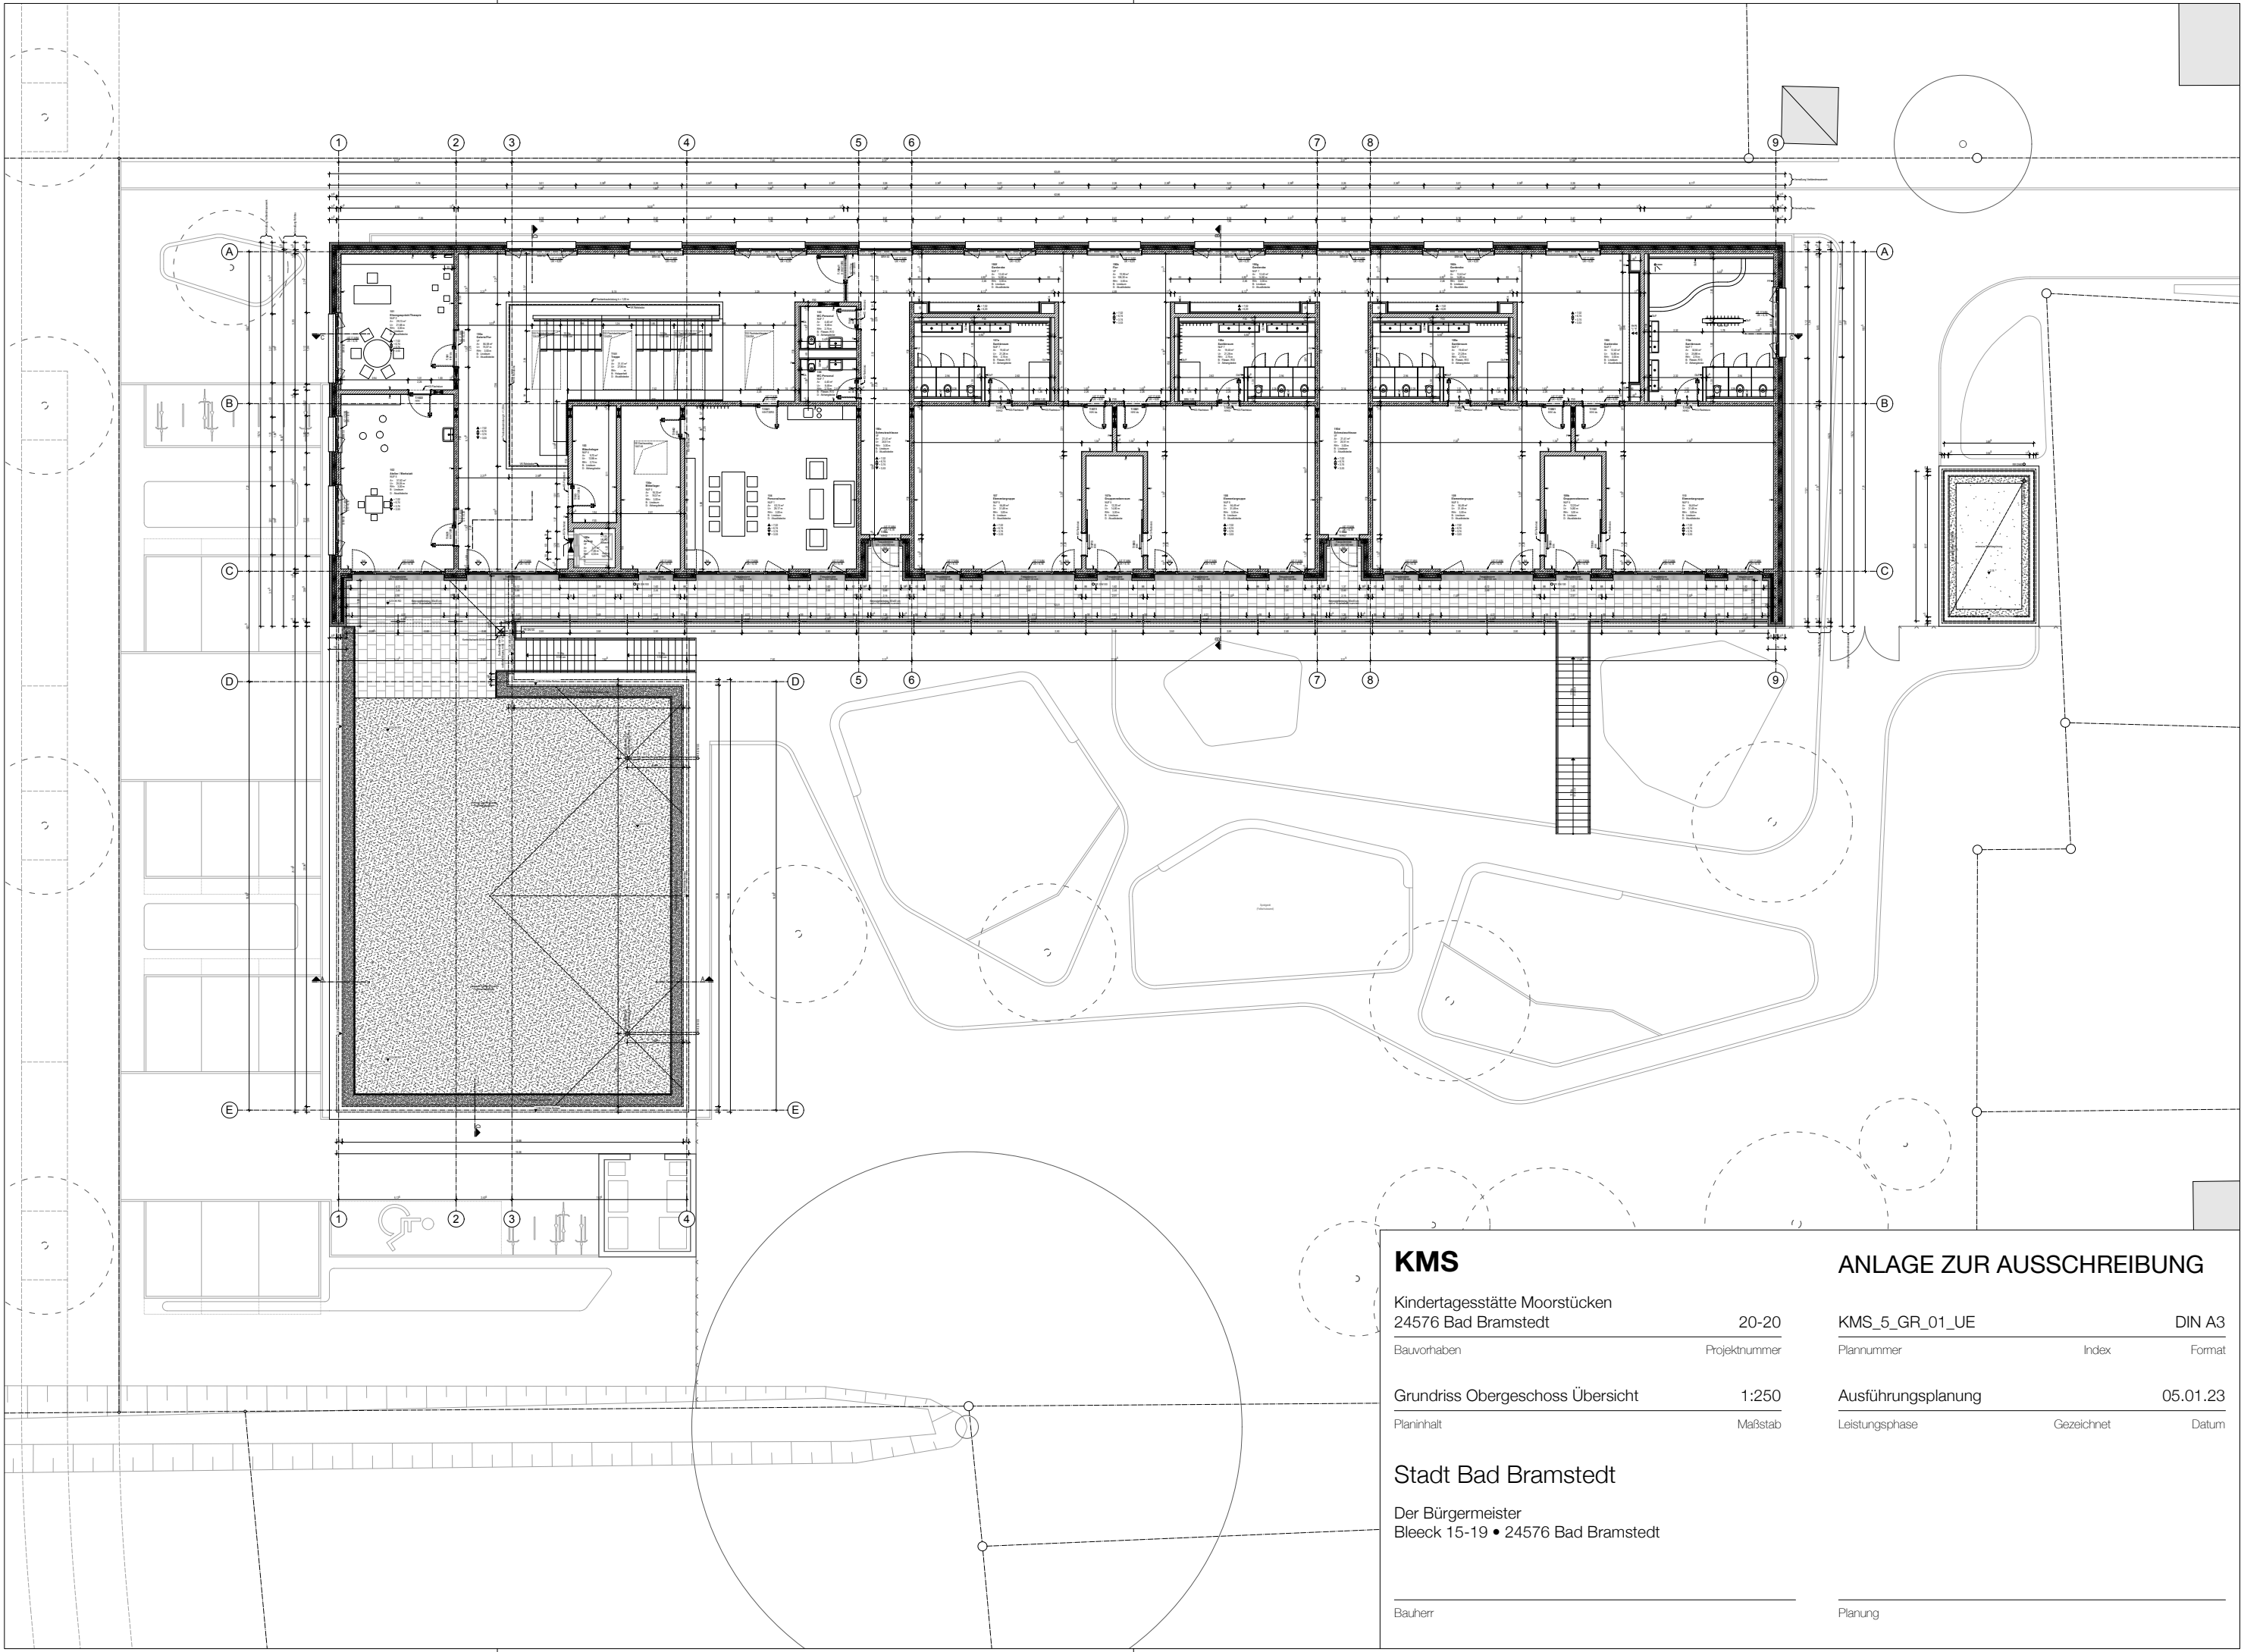

KMS

Kindertagesstätte Moorstücken
24576 Bad Bramstedt

Bauvorhaben

20-20

Projektnummer

Grundriss Obergeschoss Übersicht

1:250

Planinhalt

Maßstab

Stadt Bad Bramstedt

Der Bürgermeister
Bleek 15-19 • 24576 Bad Bramstedt

Bauherr

ANLAGE ZUR AUSSCHREIBUNG

KMS_5_GR_01_UE

DIN A3

Plannummer

Index

Format

Ausführungsplanung


05.01.23

Leistungsphase

Gezeichnet

Datum

Planung

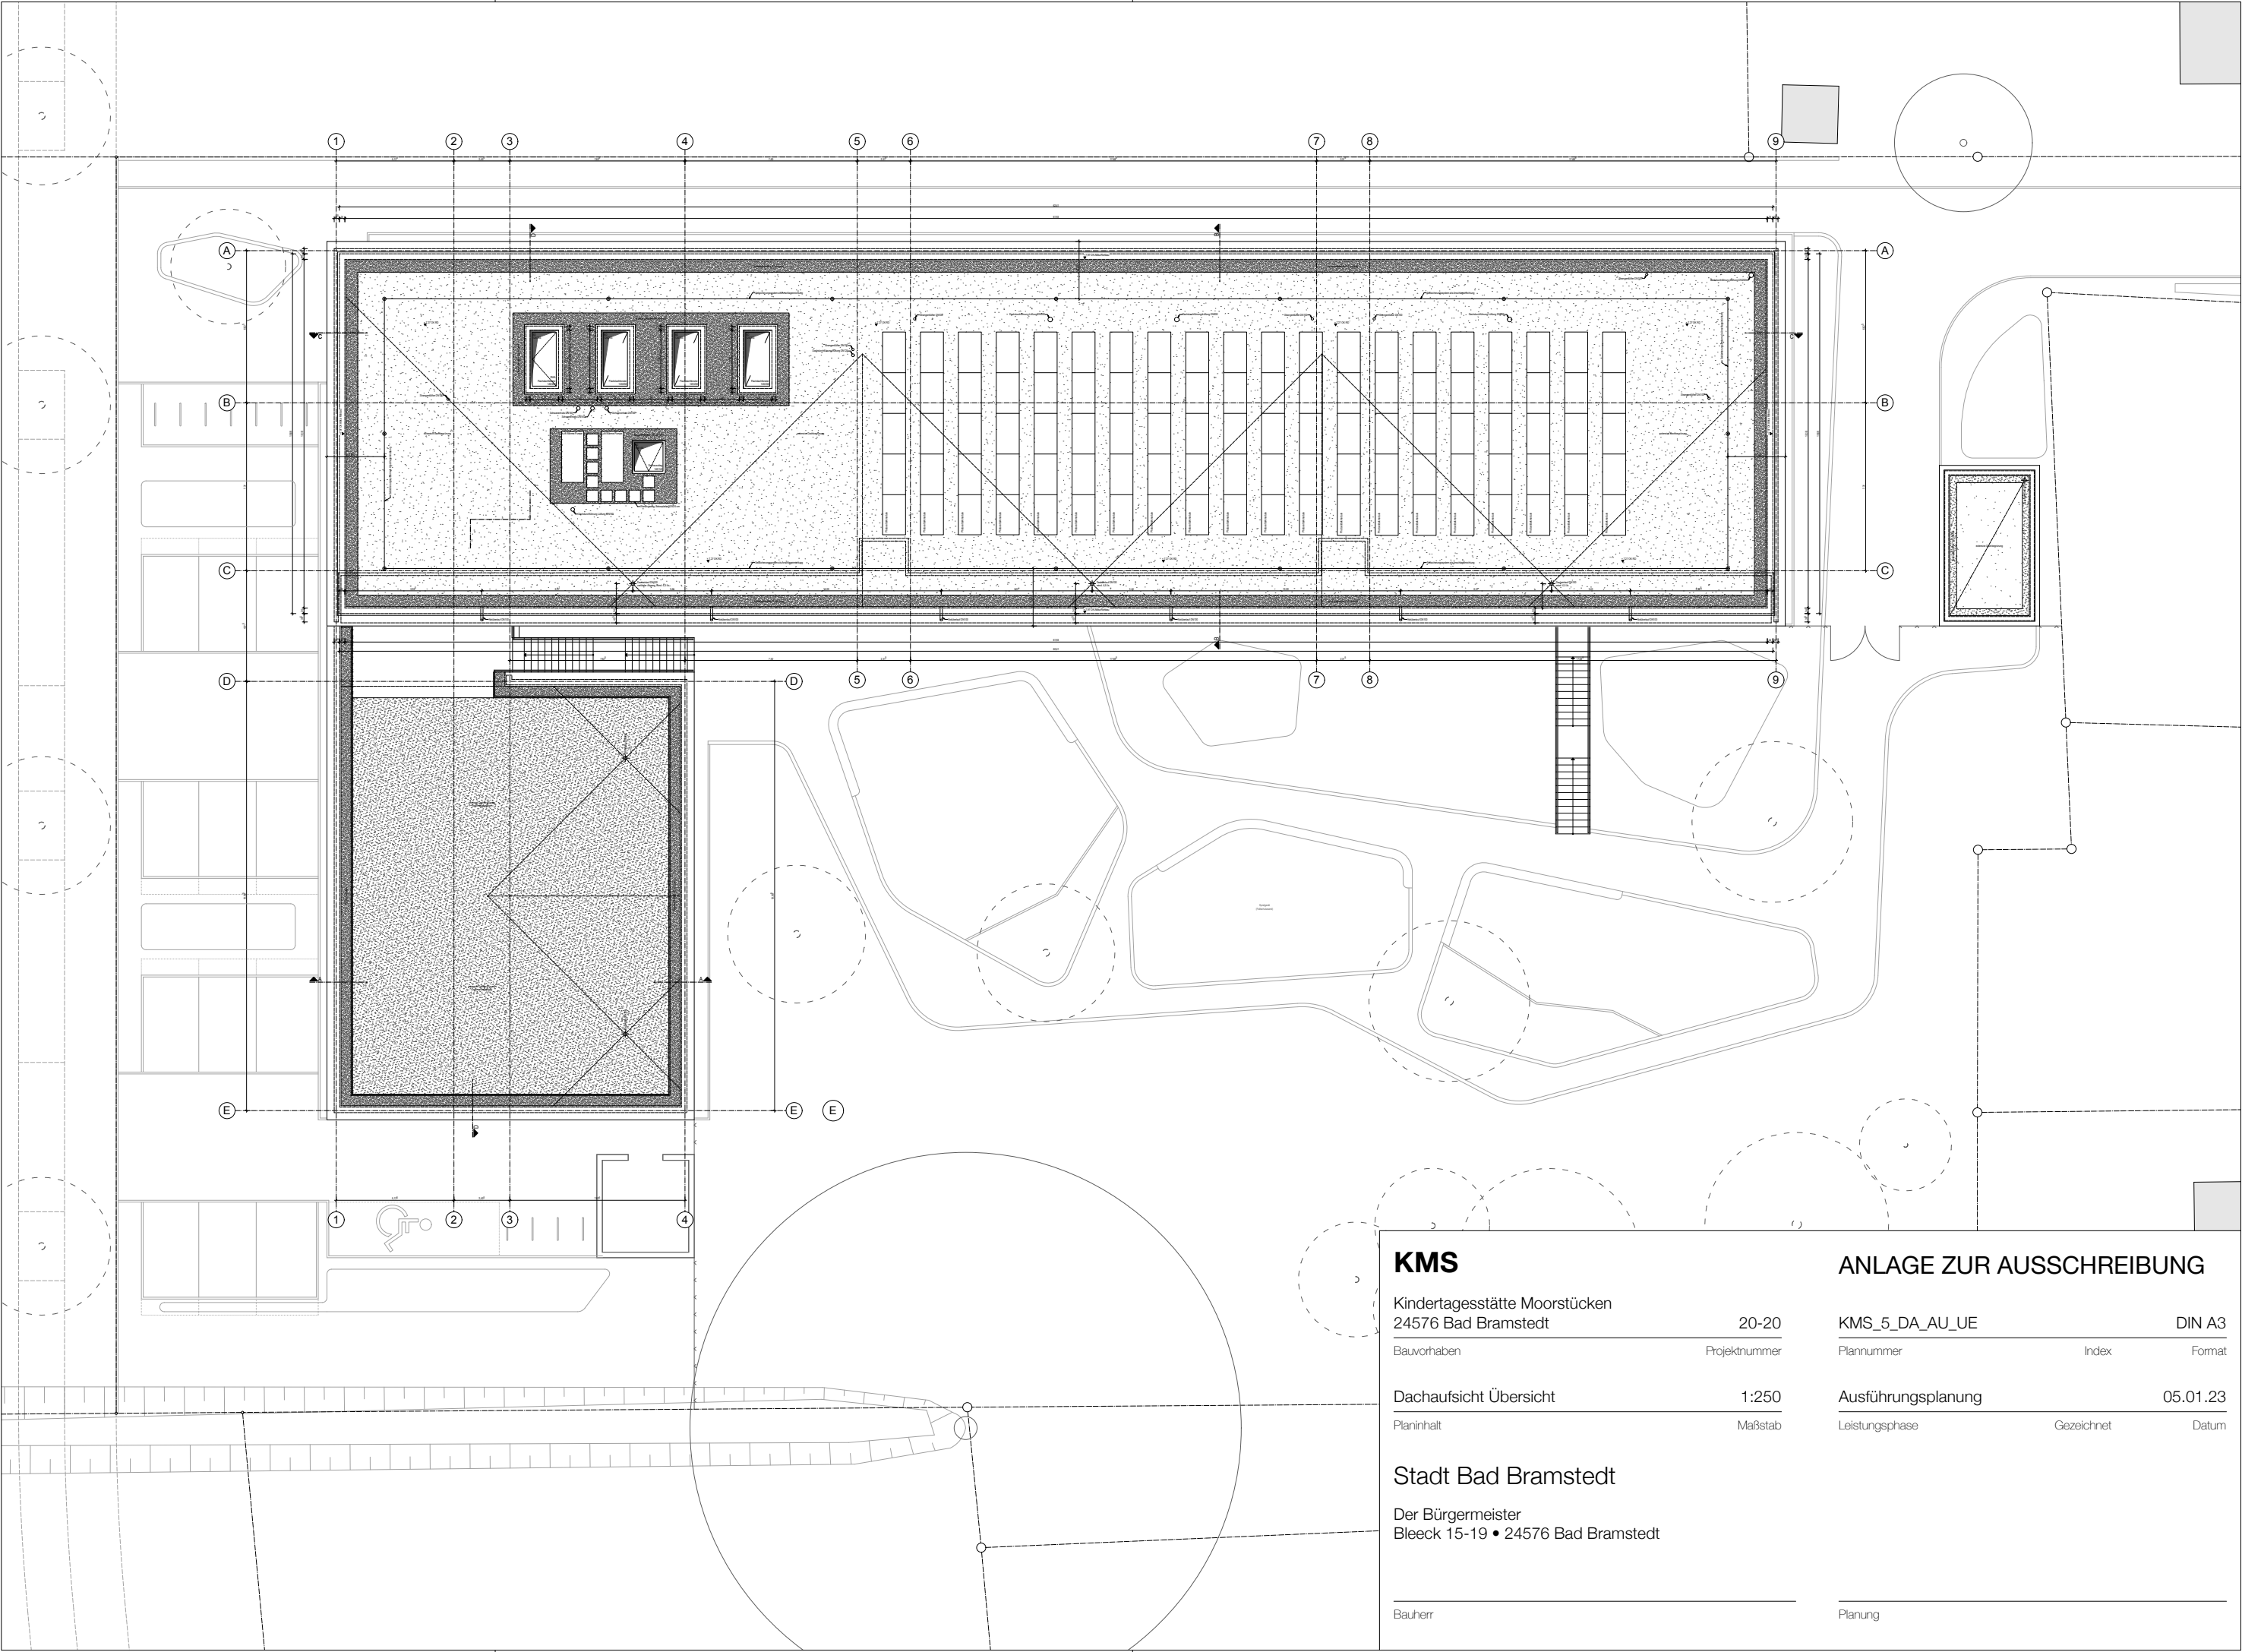

KMS

Kindertagesstätte Moorstücken
24576 Bad Bramstedt

Bauvorhaben 20-20 Projektnummer

Dachaufsicht Übersicht 1:250

Planinhalt Maßstab

Stadt Bad Bramstedt

Der Bürgermeister
Bleek 15-19 • 24576 Bad Bramstedt

Bauherr

ANLAGE ZUR AUSSCHREIBUNG

KMS_5_DA_AU_UE DIN A3
Plannummer Index Format

Ausführungsplanung 05.01.23

Leistungsphase Gezeichnet Datum

Planung