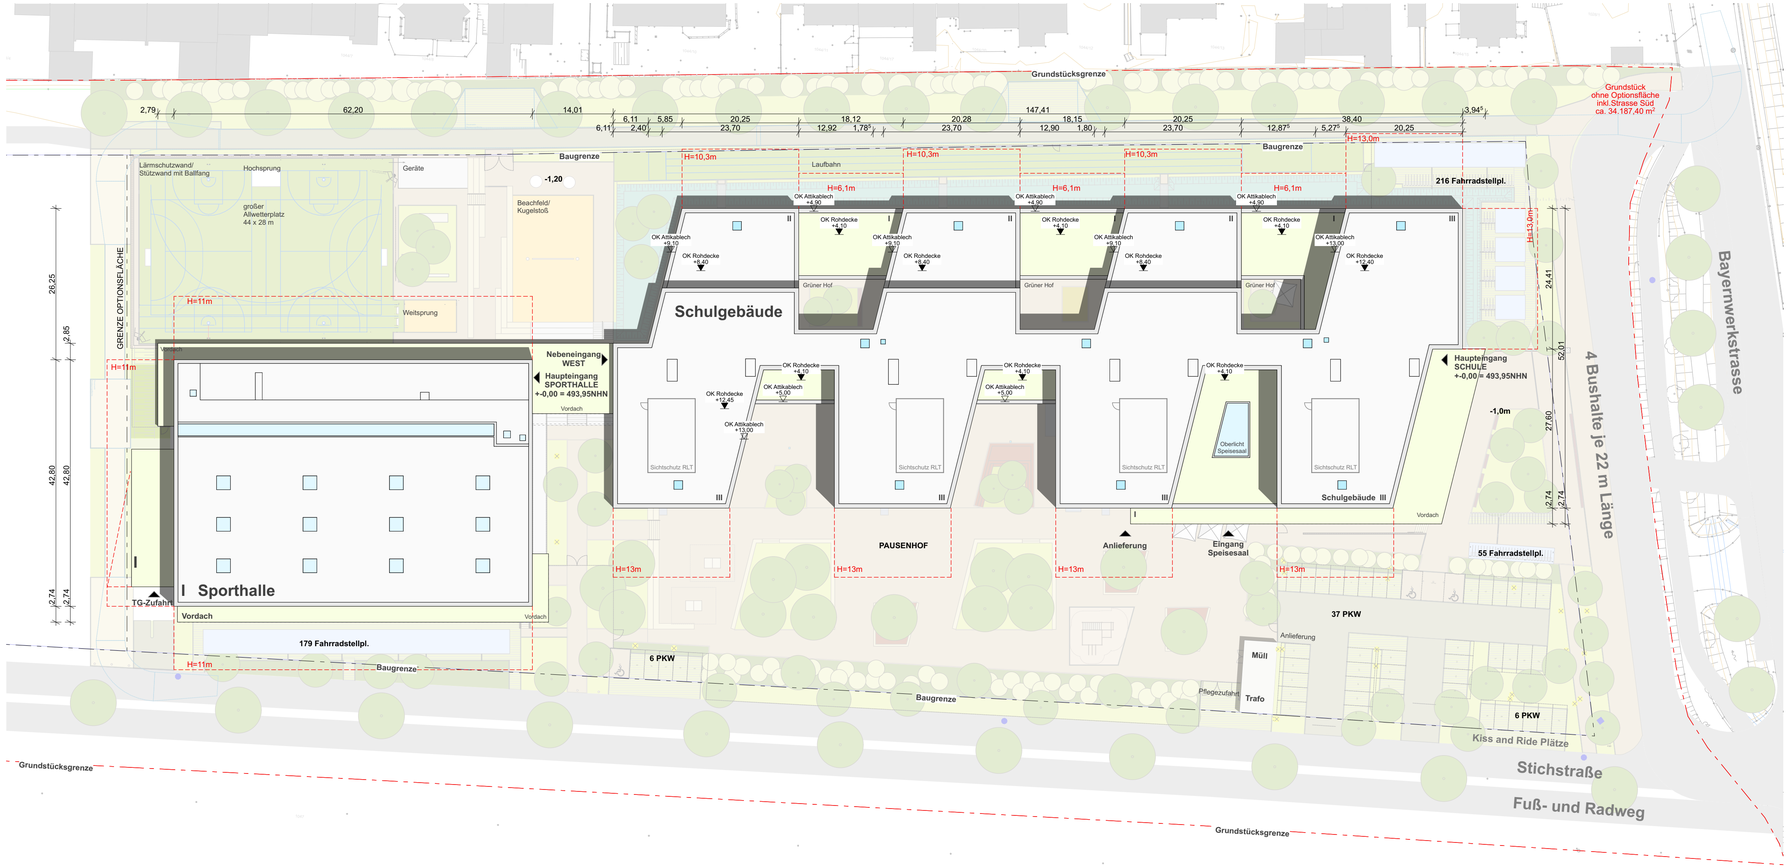

Lageplan

Landratsamt Dachau

BAUHERR

LANDKREIS DACHAU

WEIHERWEG 16, 85221 DACHAU, TEL: 08131-74-0, FAX: 08131-74-374, E-MAIL: hochbau@lra-dah.bayern.de

GEBÄUDE

Neubau 5-zügiges Gymnasium in Karlsfeld mit 4 Sporthalleneinheiten und Freisportflächen **GMK**

BAYERNWERKSTRASSE , 85757 KARLSFELD FLURNR: 1045/43, 1045/36, 1045/7, 1045/2

BAUVORHABEN

01 Neubau

VORABZUG

JAHR **2020**

PLANVERFASSER

FRITSCH + TSCHAIDSE
ARCHITEKTEN GMBH

Gabelsbergerstr. 15
80333 München
tel: 089/248889- 0
fax: 089/248889- 70

NAME	DATUM	INDEX	ÄNDERUNGEN

LAGEPLAN/ GEBÄUDEÜBERSICHT

+/- 0,00 = 493,95 NHN (494 ü. NN)

PLAN

Hochbau **0005/V-0**
Plannr./Index

Lageplan **1:500**

LPH 3 Entwurfsplanung **30.07.21**

Gez. von MF/ HE Gez. am 13.01.21 Stand 09.08.02021 Plotdatum 30.07.21

GMK-SC-01-ARH-3-LAP-DA_-0005-V-0

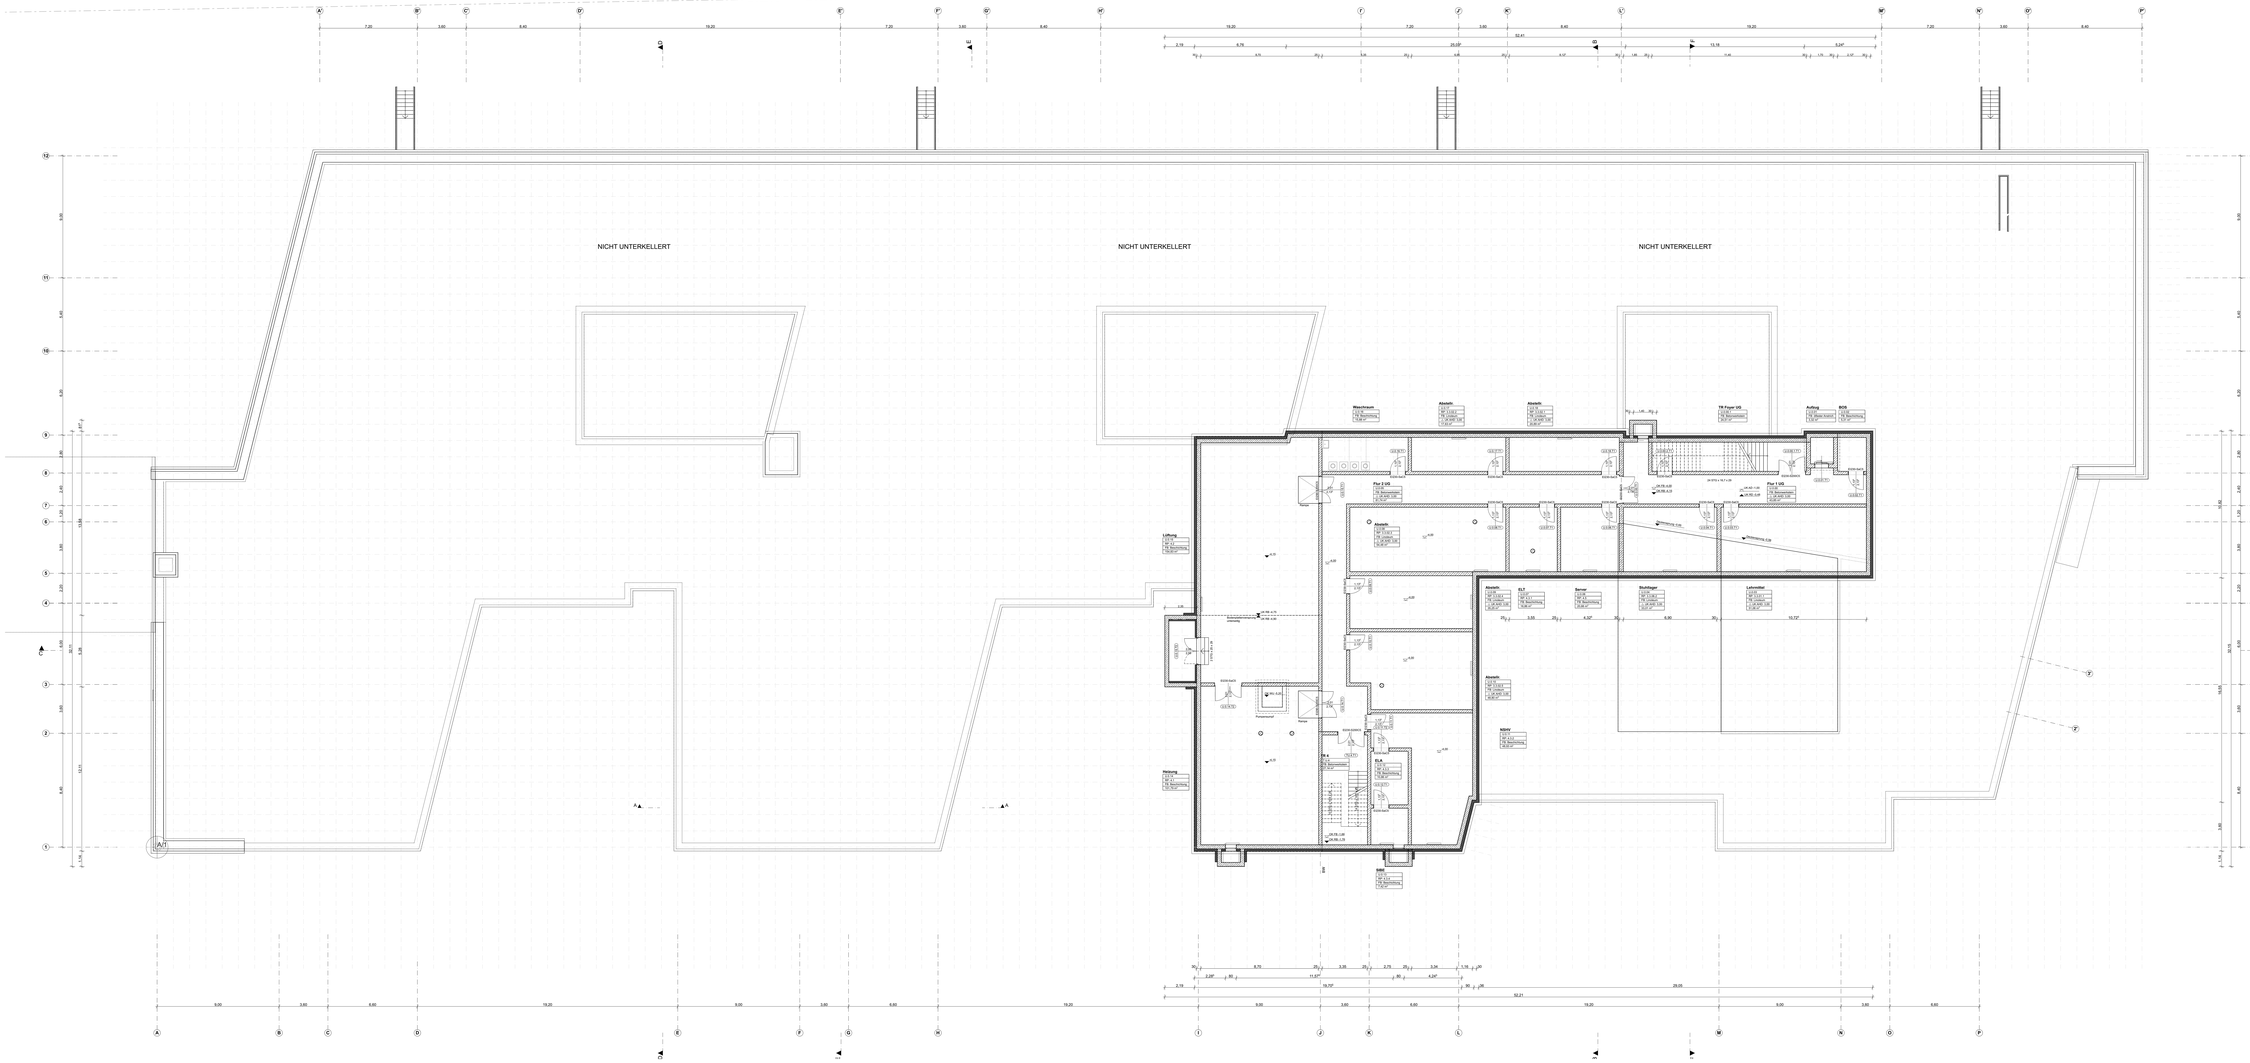

Landratsamt Dachau

BAUHERR
LANDKREIS DACHAU
WEICHERING 16, 85221 DACHAU, TEL: 08131-74-0, FAX: 08131-74-374, E-MAIL: hochbau@ra-dah.bayern.de

GEBÄUDE
Neubau 5-zügiges Gymnasium in Karlsfeld mit 4 Sporthalleneinheiten und Freisportflächen — GMK
BAYERNWERKSTRASSE, 85757 KARLSFELD — FLURNR. 1045/43, 1045/36, 1045/7, 1045/2

BAUVORHABEN — VORABZUG — JAHR 2020
01 Rohbau

PLANVERFASSER
FRITSCH + TSCHAIDSE
ARCHITEKTEN GMBH
Gabelsbergerstr. 15
80333 München
tel: 089/248889- 0
fax: 089/248889- 70

NAME	DATUM	INDEX	ÄNDERUNGEN

LAGEPLAN GEBÄUDEÜBERSICHT

+/- 0,00 = 493,95 NHN (494 ü. NN)

PLAN
Grundriss — 0004/V-0 Plannr./Index
-1. Untergeschoss — 1:100
LPH 3 Entwurfsplanung — 30.07.21

Geo. von MFI HE Geo. am 02.02.2021 Stand 09.08.2021 Plotdatum 30.07.21

GMK-SC-01-ARH-3-ARC-UGG-0004-V-0

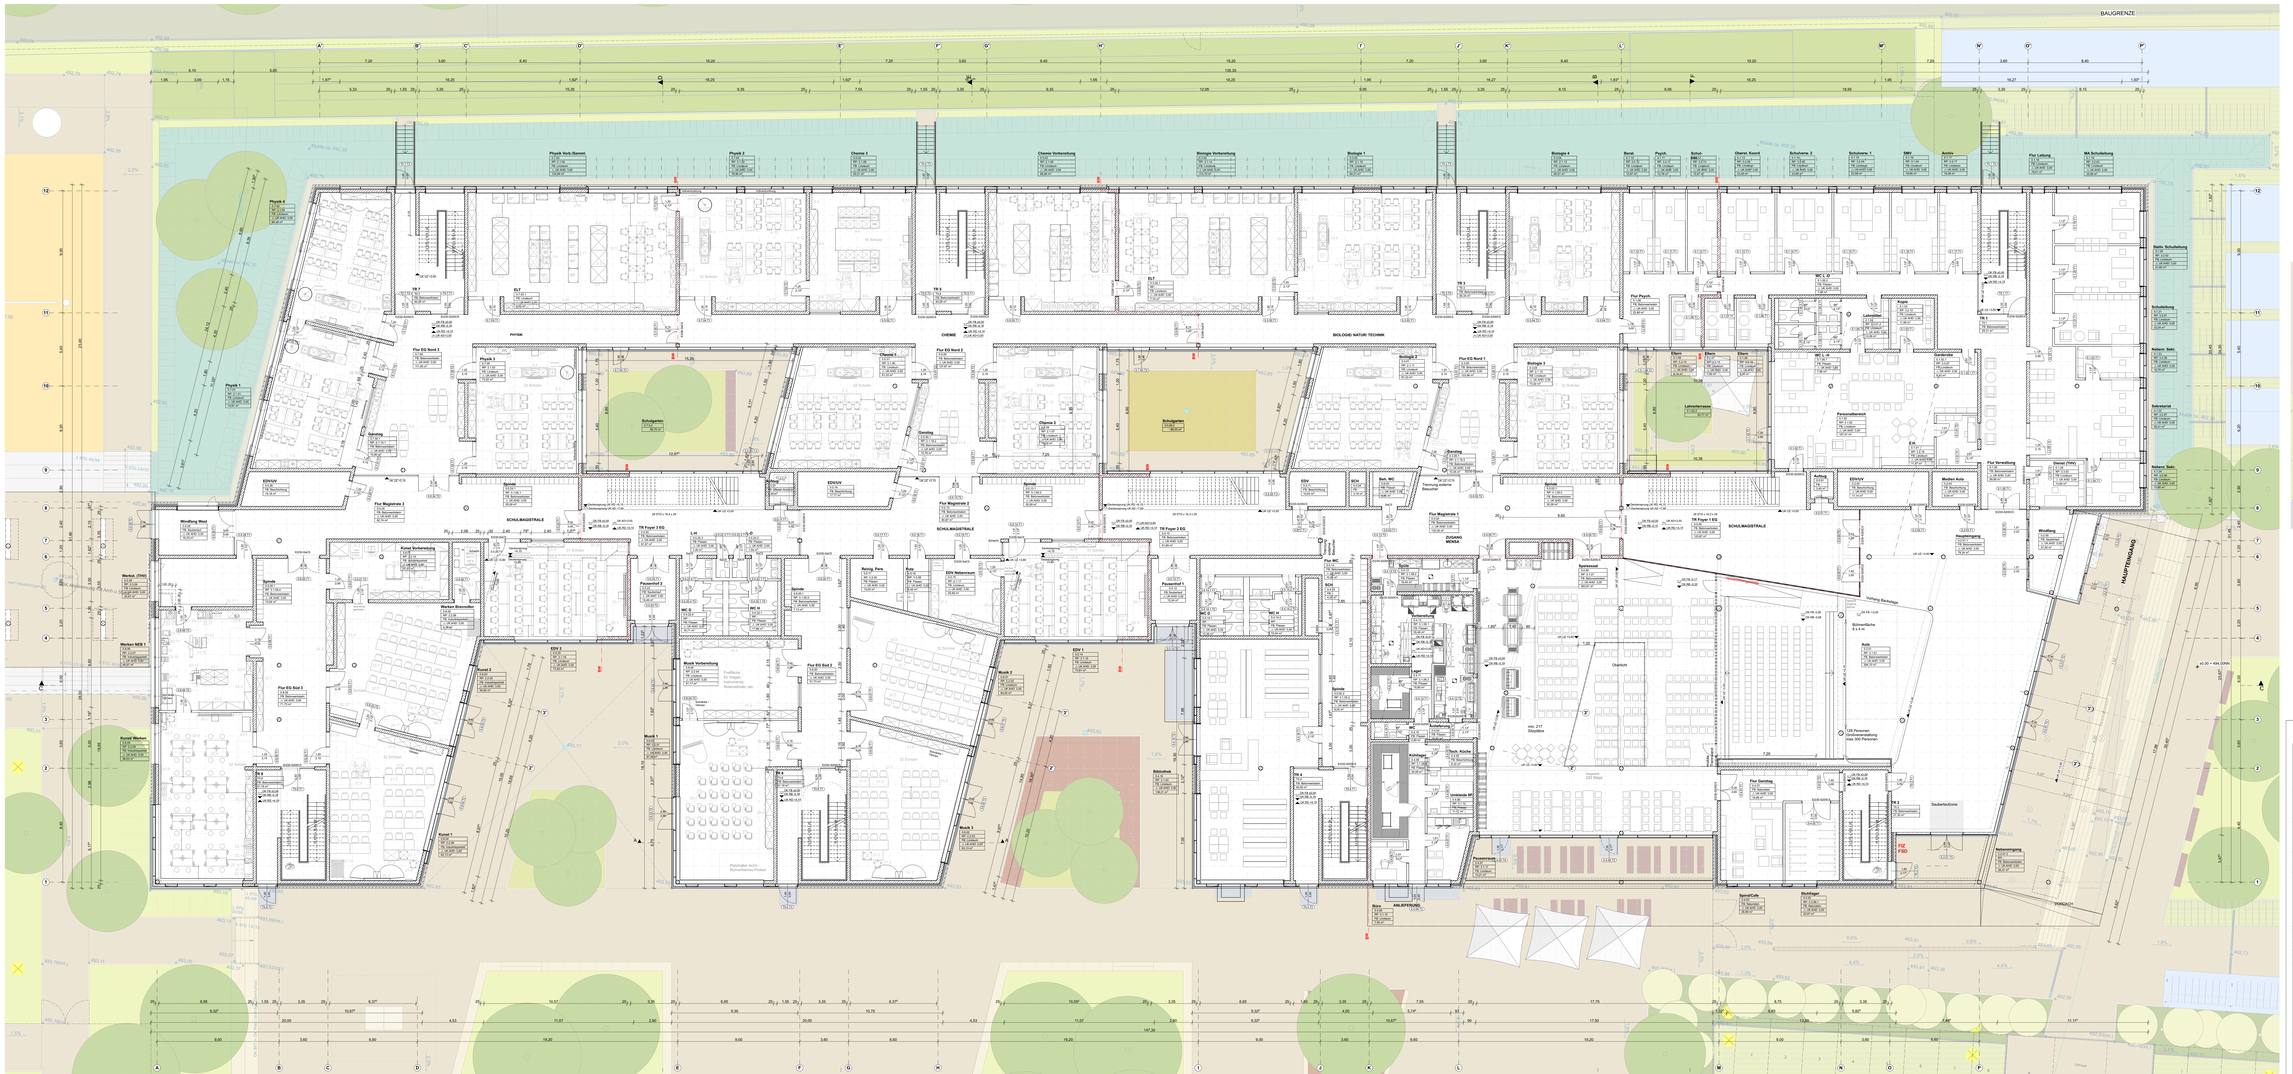
BAUGRENZE
Physik Vorb.-Samml.
Physik 3
Chemie 3
Chemie Vorbereitung
Biologie Vorbereitung
Biologie 1
Biologie 4
Kunst
Psych.
Geogr.
Chemie Kunst
Schulwerk 2
Schulwerk 1
SMV
Archiv
Flur Lehrer
MA Schulleitung
Physik 4
Physik 1
Physik 2
Schulgarten
Chemie 1
Chemie 2
Biologie 2
Biologie 3
Flur Psych.
Lehrerterrasse
Lehrerzimmer
Sekretariat
Schulleitung
Sekret. Sekr.
Flur EG Nord 1
Flur EG Nord 2
Flur EG Süd 1
Flur EG Süd 2
Flur Magistrate 1
Flur Magistrate 2
Flur Magistrate 3
Flur Verwaltung
Foyer
Aula
Bühnenfläche 9 x 4 m
Garderobe
Pausenverkauf
Mutter Kind
Mutter Kind Vorbereitung
Kunst Vorbereitung
Werken Vorbereitung
Werken Sammlung
Werkst. (TW)
Werken NEB 1
Kunst Werken
Kunst 1
Kunst 2
Musik 1
Musik 2
Musik 3
Musik Vorbereitung
Physik Sammlung
Chemie Sammlung
Bio Sammlung
Bibliothek
Lernbereich EF
Lernbereich Oberstufe
Lernbereich Mittelstufe
Freiflächen Schulgarten, Naturerlebnis, etc.
Physikalischer Arbeitsplatz mit Sicherheitsnetz Prellen
Windfang West
Windfang Ost
Haupteingang
Anlieferung


2. Obergeschoss

Landratsamt Dachau

BAUHERR
LANDKREIS DACHAU
WEDERMEID 16, 85221 DACHAU, TEL: 08131-74-0, FAX: 08131-74-374, E-MAIL: hochbau@ra-dah.bayern.de

GEBÄUDE
Neubau 5-zügiges Gymnasium in Karlsfeld **GMK**
mit 4 Sporthalleneinheiten und Freisportflächen
BAYERNWERKSTRASSE, 85757 KARLSFELD FLURNR. 1640/43, 1640/36, 1640/7, 1640/2

BAUVORHABEN **VORABZUG** JAHR **2020**
01 Hochbau

PLANVERFASSER **FRITSCH + TSCHAIDSE**
ARCHITEKTEN GMBH

Gabelsbergerstr. 15
80333 München
tel: 089/248889- 0
fax: 089/248889- 70

NAME	DATUM	INDEX	ÄNDERUNGEN

LAGEPLAN/ GEBÄUDEÜBERSICHT

+/- 0,00 = 493,95 NHN (494 ü. NN)

PLAN

Grundriss **0002/V-0**
Plannr./Index

2. Obergeschoss **1:100**

LPH 3 Entwurfsplanung **30.07.21**

Gez. von MF, HE Ges. am 02.02.2021 Stand 09.08.2021 Plotdatum 30.07.21

GMK-SC-01-ARH-3-ARC-O2G-0002-V-0

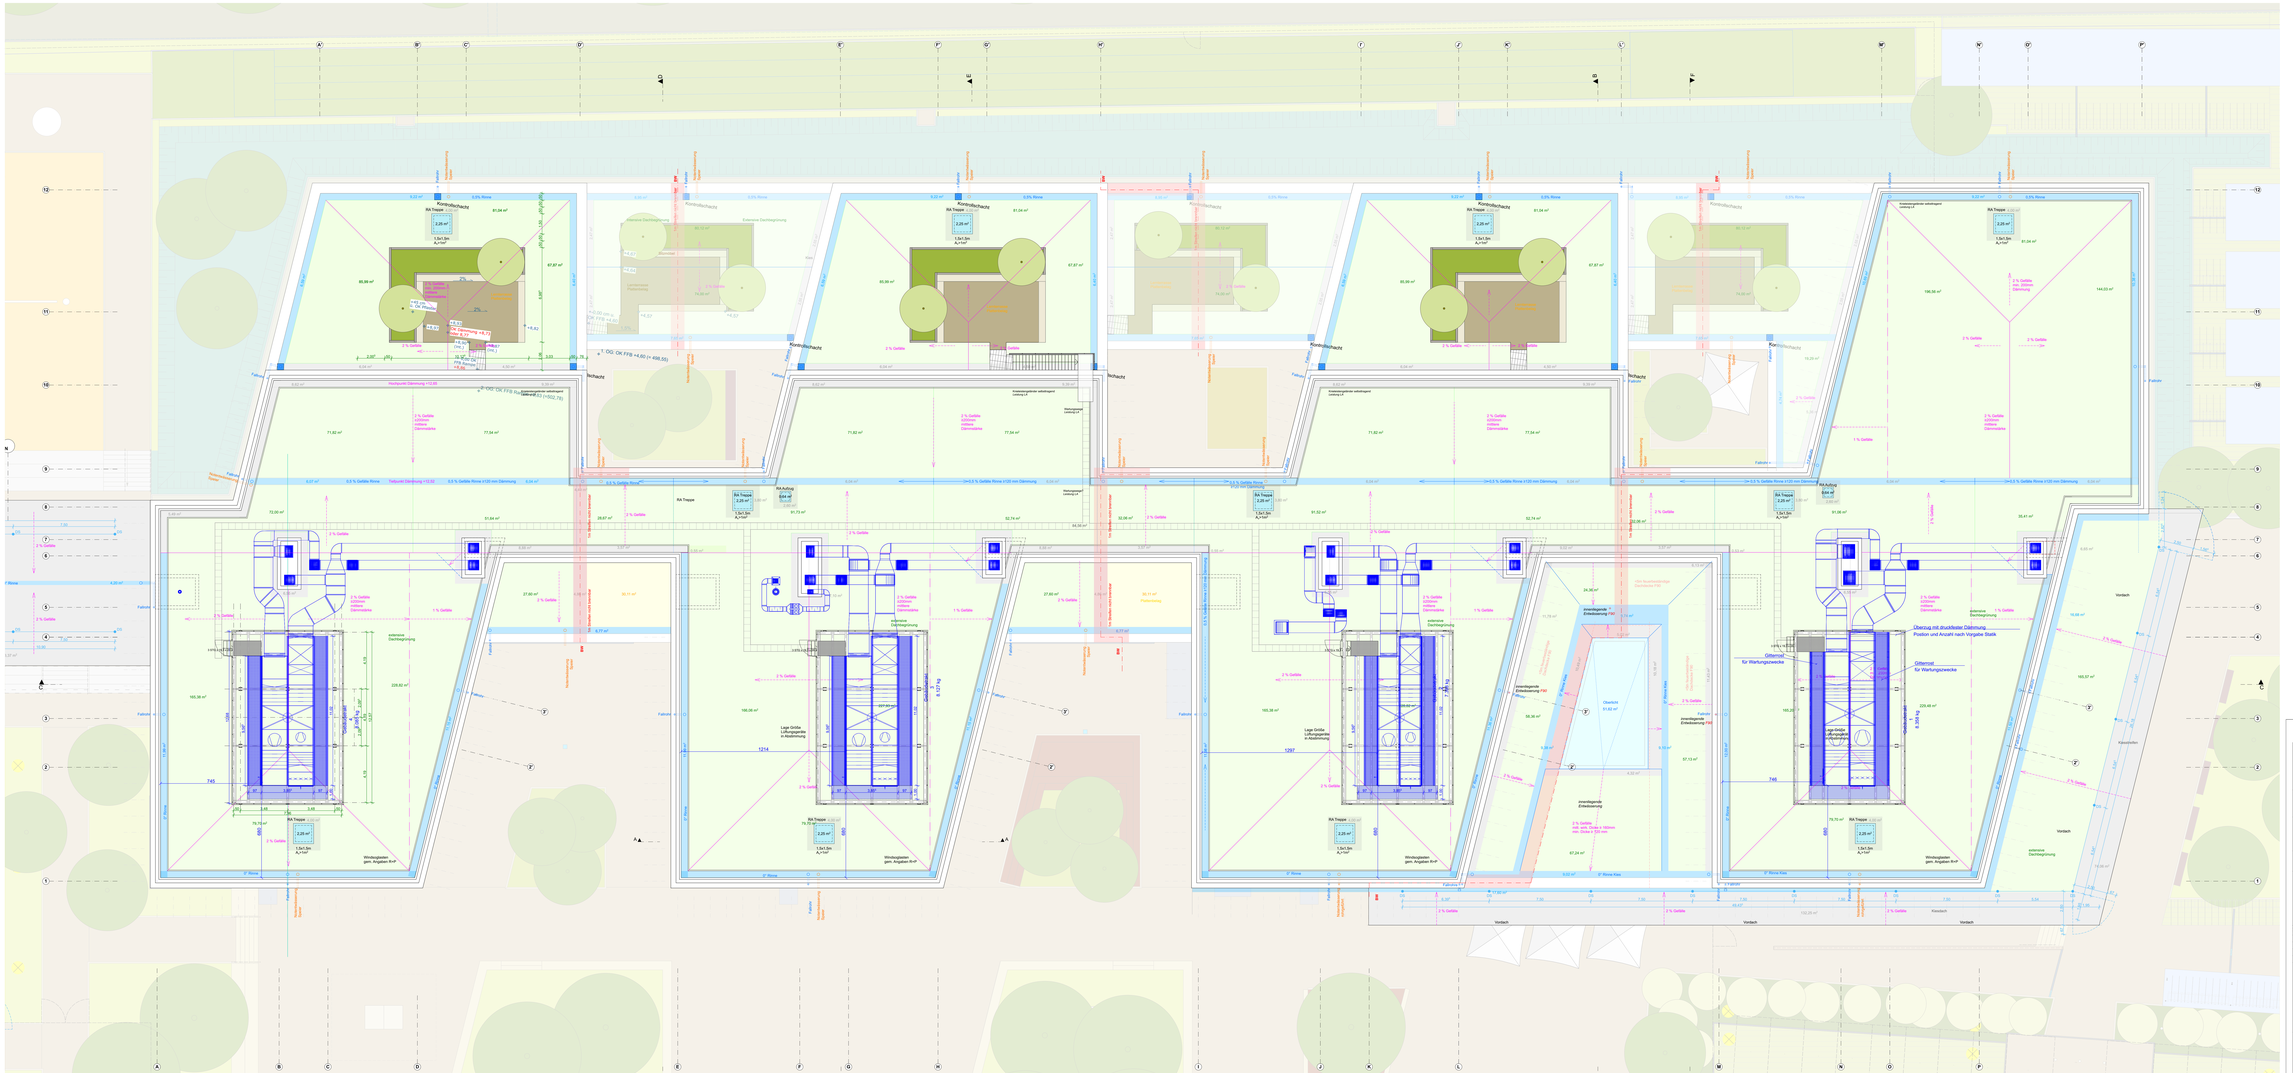
Landratsamt Dachau
BAUHERR
LANDKREIS DACHAU
WEIHERWEG 10, 85221 DACHAU, TEL: 08131-74-0, FAX: 08131-74-374, E-MAIL: hochbau@lra-dah.bayern.de
GEBÄUDE
Neubau 5-zügiges Gymnasium in Karlsfeld
mit 4 Sporthalleneinheiten und Freisportflächen
GMK
BAYERNWERKSTRASSE, 85757 KARLSFELD
FLURNR. 1048/43, 1048/36, 1048/7, 1048/2
BAUVORHABEN
VORABZUG
plotID
2020
BV Nr/Abt
PLANVERFASSER
FRITSCH + TSCHAIDSE
ARCHITEKTEN GMBH
Gabelsbergerstr. 15
80333 München
tel: 089/244889- 0
fax: 089/244889- 70
NAME DATUM/ INDEX ÄNDERUNGEN
LAGEPLAN/ GEBÄUDEÜBERSICHT
+/- 0,00 = 493,95 NHN (494 ü. NN)
PLAN
Grundriss
0003/V-0
Plannr./Index
Dachaufsicht
1:100
LPH 3 Entwurfsplanung
30.07.21
Gez. von MF, HE Ges. am 02.02.2021 Stand 09.08.2021 Plotdatum 30.07.21
GMK-SC-01-ARH-3-ARC-DAG-0003-V-0
3 Dachaufsicht

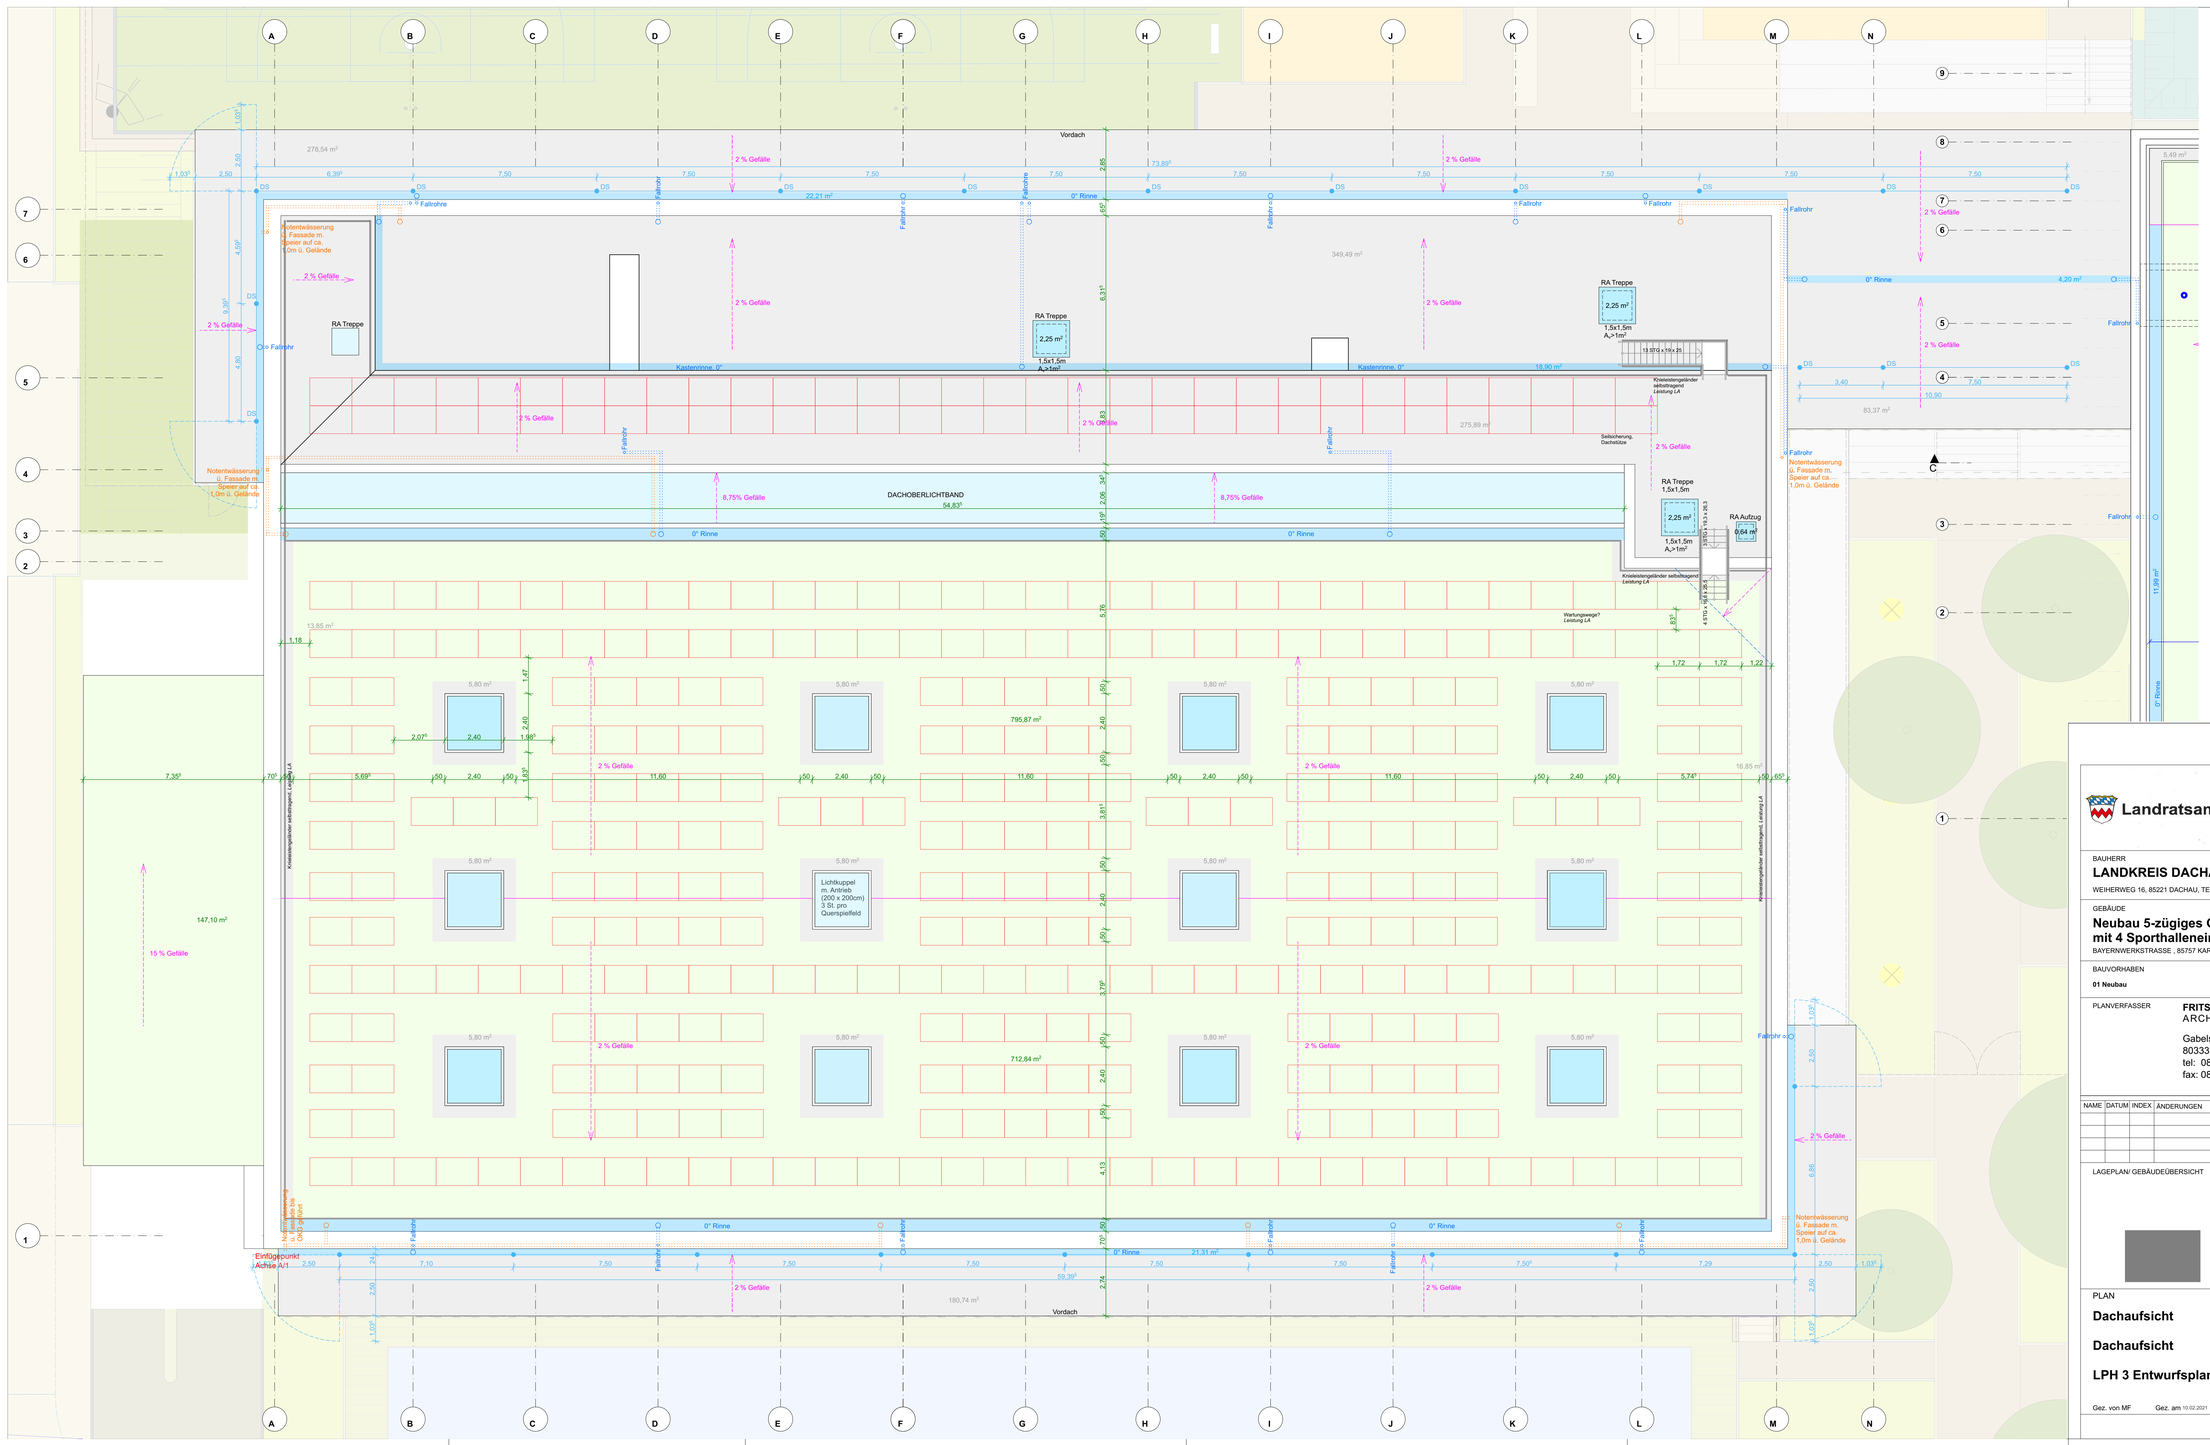
Vordach
DACHOBERLICHTBAND
54,83²
0° Rinne
Kastenrinne, 0°
RA Treppe
2,25 m²
1,5x1,5m
A_s>1m²
RA Aufzug
0,64 m²
Fallrohr
Notentwässerung ü. Fassade m. Speier auf ca. 1,0m ü. Gelände
2 % Gefälle
8,75% Gefälle
15 % Gefälle
Seilsicherung, Dachstütze
Wartungswege? Leistung LA
Lichtkuppel m. Antrieb (200 x 200cm) 3 St. pro Querspielfeld
795,87 m²
712,84 m²
275,89 m²
349,49 m²
278,54 m²
180,74 m²
147,10 m²
83,37 m²
11,98 m²
5,49 m²
16,85 m²
13,85 m²
Landratsamt Dachau
DACHAU
BAUHERR
LANDKREIS DACHAU
WEIHERWEG 16, 85221 DACHAU, TEL: 08131-74-0, FAX: 08131-74-374, E-MAIL: hochbau@lra-dah.bayern.de
GEBÄUDE
Neubau 5-zügiges Gymnasium in Karlsfeld mit 4 Sporthalleneinheiten und Freisportflächen
GMK
BAYERNWERKSTRASSE , 85757 KARLSFELD
FLURNR: 1045/43, 1045/36, 1045/7, 1045/2
BAUVORHABEN
01 Neubau
VORABZUG
JAHR
2021
PLANVERFASSER
FRITSCH + TSCHAIDSE
ARCHITEKTEN GMBH
Gabelsbergerstr. 15
80333 München
tel: 089/248889- 0
fax: 089/248889- 70
NAME | DATUM | INDEX | ÄNDERUNGEN
LAGEPLAN/ GEBÄUDEÜBERSICHT
+/- 0,00 = 493,95 NHN (494 ü. NN)
PLAN
Dachaufsicht
0003/V-0
Plannr./Index
Dachaufsicht
1:100
LPH 3 Entwurfsplanung
30.07.21
Gez. von MF
Gez. am 10.02.2021
Stand 09.08.2021
Plotdatum 30.07.21
GMK-SH-01-ARH-3-ARC-DAG-0003-V-0

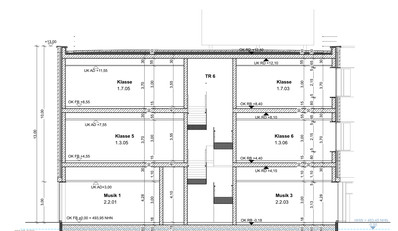

Schnitt A

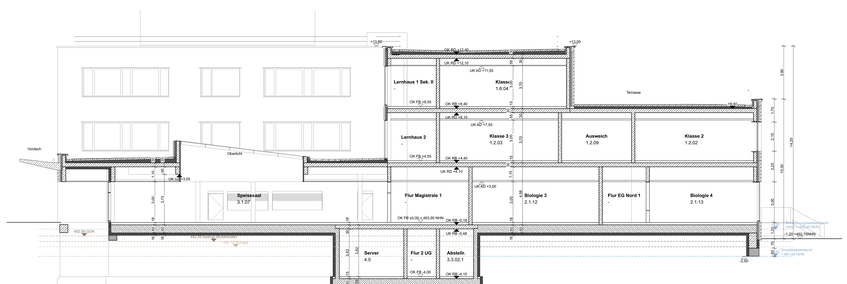

Schnitt B

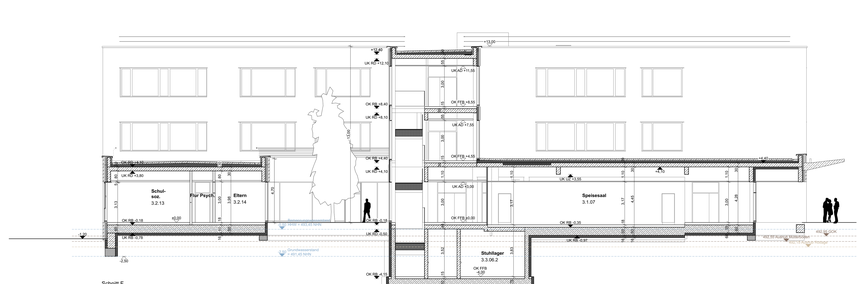

Schnitt F

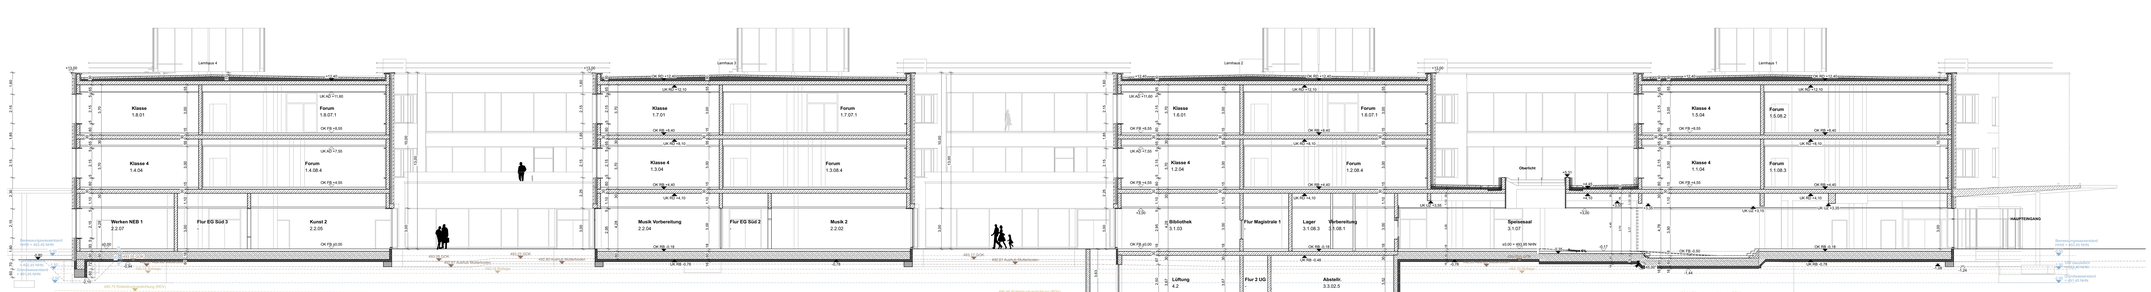

Schnitt C

Landratsamt Dachau

BAUHERR
LANDKREIS DACHAU
WEDEMEYER 10, 85221 DACHAU, TEL: 08131-74-0, FAX: 08131-74-374, E-MAIL: hochbau@lra-dah.bayern.de

ENTWURF
FRITSCH + TSCHAIDSE
ARCHITEKTEN GMBH
Gabelsbergerstr. 15
80333 München
tel: 089/248889- 0
fax: 089/248889- 70

GEBÄUDE
Neubau 5-zügiges Gymnasium in Karlsfeld mit 4 Sporthalleneinheiten und Freisportflächen **GMK**
BAYERNWERKTRASSE, 85757 KARLSFELD FLURNR. 1045/43, 1045/36, 1045/7, 1045/2

BAUVORHABEN **VORABZUG** JAHR **2020**

PLANVERFASSER

NAME	DATUM	INDEX	ÄNDERUNGEN

LAGEPLAN GEBÄUDEÜBERSICHT

+/- 0,00 = 493,95 NHN (494 ü. NN)

PLAN
Schnitte **0006/V-0**
Plannr./Index

A, B, C, F **1:100**

LPH 3 Entwurfsplanung **30.07.21**

Gez. von MFI / HE Ges. am 02.02.2021 Stand 09.08.2021 Plotdatum 30.07.21

GMK-SC-01-ARH-3-ARC-SA_-0006-V-0

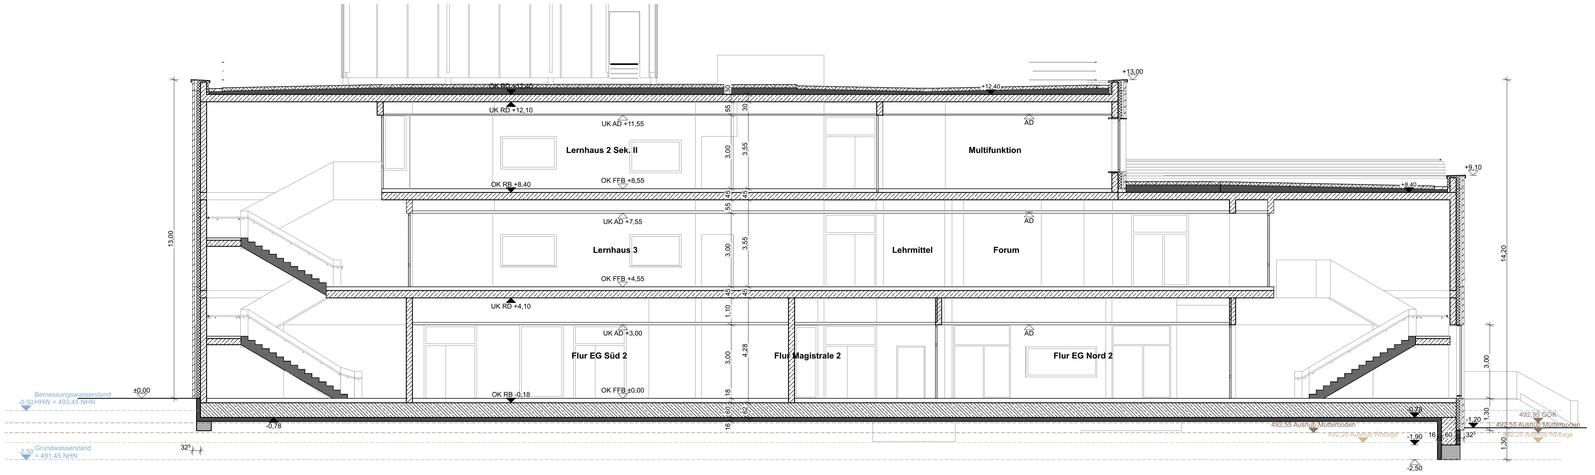

Schnitt E

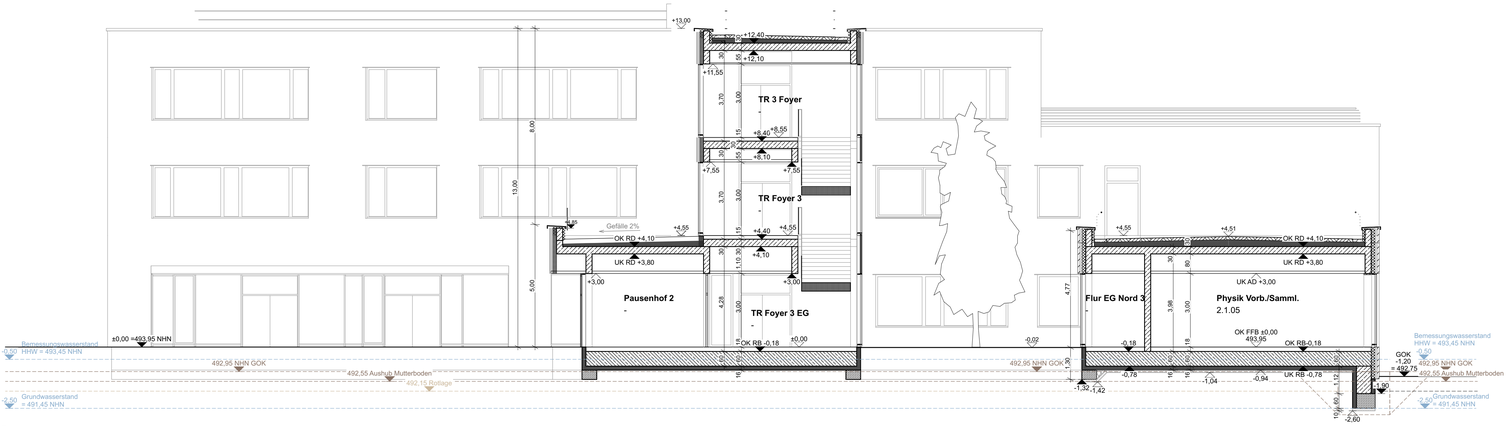

Schnitt D

Landratsamt Dachau

BAUHERR

LANDKREIS DACHAU

WEIHERWEG 16, 85221 DACHAU, TEL: 08131-74-0, FAX: 08131-74-374, E-MAIL: hochbau@lra-dah.bayern.de

GEBÄUDE

Neubau 5-zügiges Gymnasium in Karlsfeld mit 4 Sporthalleneinheiten und Freisportflächen **GMK**

BAYERNWERKSTRASSE , 85757 KARLSFELD FLURNR: 1045/43, 1045/36, 1045/7, 1045/2

BAUVORHABEN **VORABZUG** JAHR

01 Neubau **2021**

PLANVERFASSER

FRITSCH + TSCHAIDSE
ARCHITEKTEN GMBH

Gabelsbergerstr. 15
80333 München
tel: 089/248889- 0
fax: 089/248889- 70

NAME	DATUM	INDEX	ANDERUNGEN

LAGEPLAN/ GEBÄUDEÜBERSICHT

+/- 0,00 = 493,95 NHN (494 ü. NN)

PLAN

Schnitte **0006/V-0**
Plannr./Index

D, E **1:100**

LPH 3 Entwurfsplanung **30.07.21**

Gez. von MF/HE Gez. am 15.03.2021 Stand 09.08.2021 Plotdatum 30.07.21

GMK-SC-01-ARH-3-ARC-SB_-0006-V-0

Südansicht

Ostansicht

Westansicht

Nordansicht

Landratsamt Dachau

BAUHERR
LANDKREIS DACHAU
WEIHERWIESE 16, 85221 DACHAU, TEL: 08131-74-0, FAX: 08131-74-374, E-MAIL: hochbau@ra-dah.bayern.de

GEBÄUDE
Neubau 5-zügiges Gymnasium in Karlsfeld mit 4 Sporthalleneinheiten und Freisportflächen
BAYERNWERKTHADE, 85757 KARLSFELD FLURNR. 1045/43, 1045/36, 1045/7, 1045/2

GMK

BAUVORHABEN
01 Neubau

VORABZUG

2020

PLANVERFASSER
FRITSCH + TSCHAIDSE
ARCHITEKTEN GMBH

Gabelsbergerstr. 15
80333 München
tel: 089/248889- 0
fax: 089/248889- 70

NAME	DATUM	INDEX	ÄNDERUNGEN

LAGEPLAN/ GEBÄUDEÜBERSICHT

+/- 0,00 = 493,95 NHN (494 ü. NN)

PLAN
Ansichten

0007/V-0
Plannr./Index

Nordansicht , Ostansicht , Südansicht , Westansicht

1:100

LPH 3 Entwurfsplanung

30.07.21

Ges. von MFI / HE Ges. am 02.02.2021 Stand 09.08.2021 Plotdatum 30.07.21

GMK-SC-01-ARH-3-ARC-AN_-0007-V-0