


Untergeschoss exemplarisch mit Konstruktionsraster und Bemaßung M 1:200

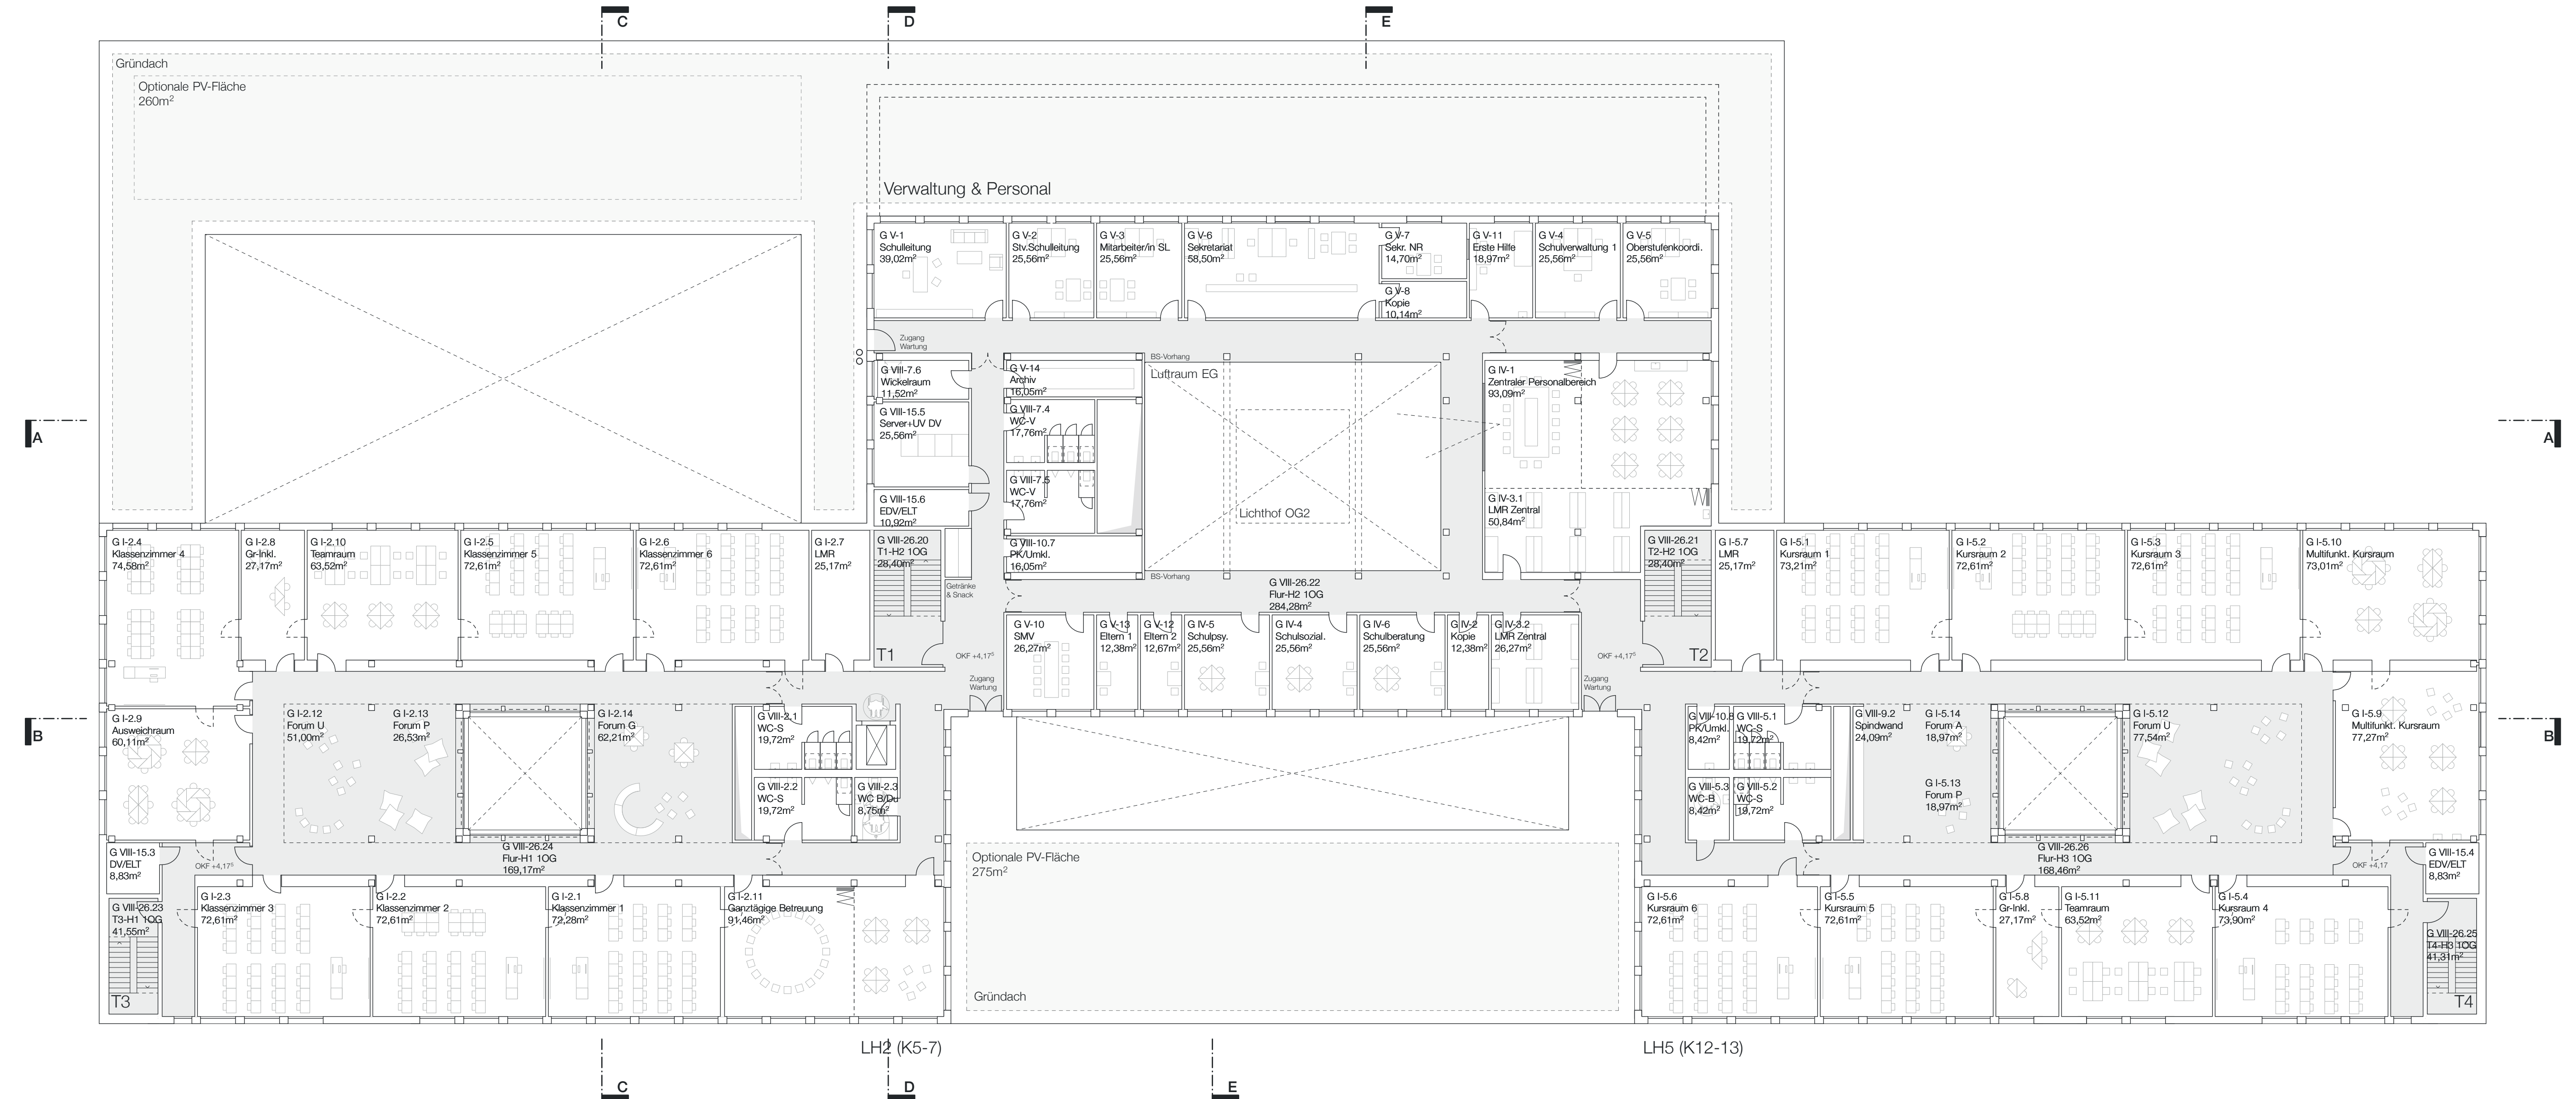

1. Obergeschoss M 1:200

Dachaufsicht M 1:200

