



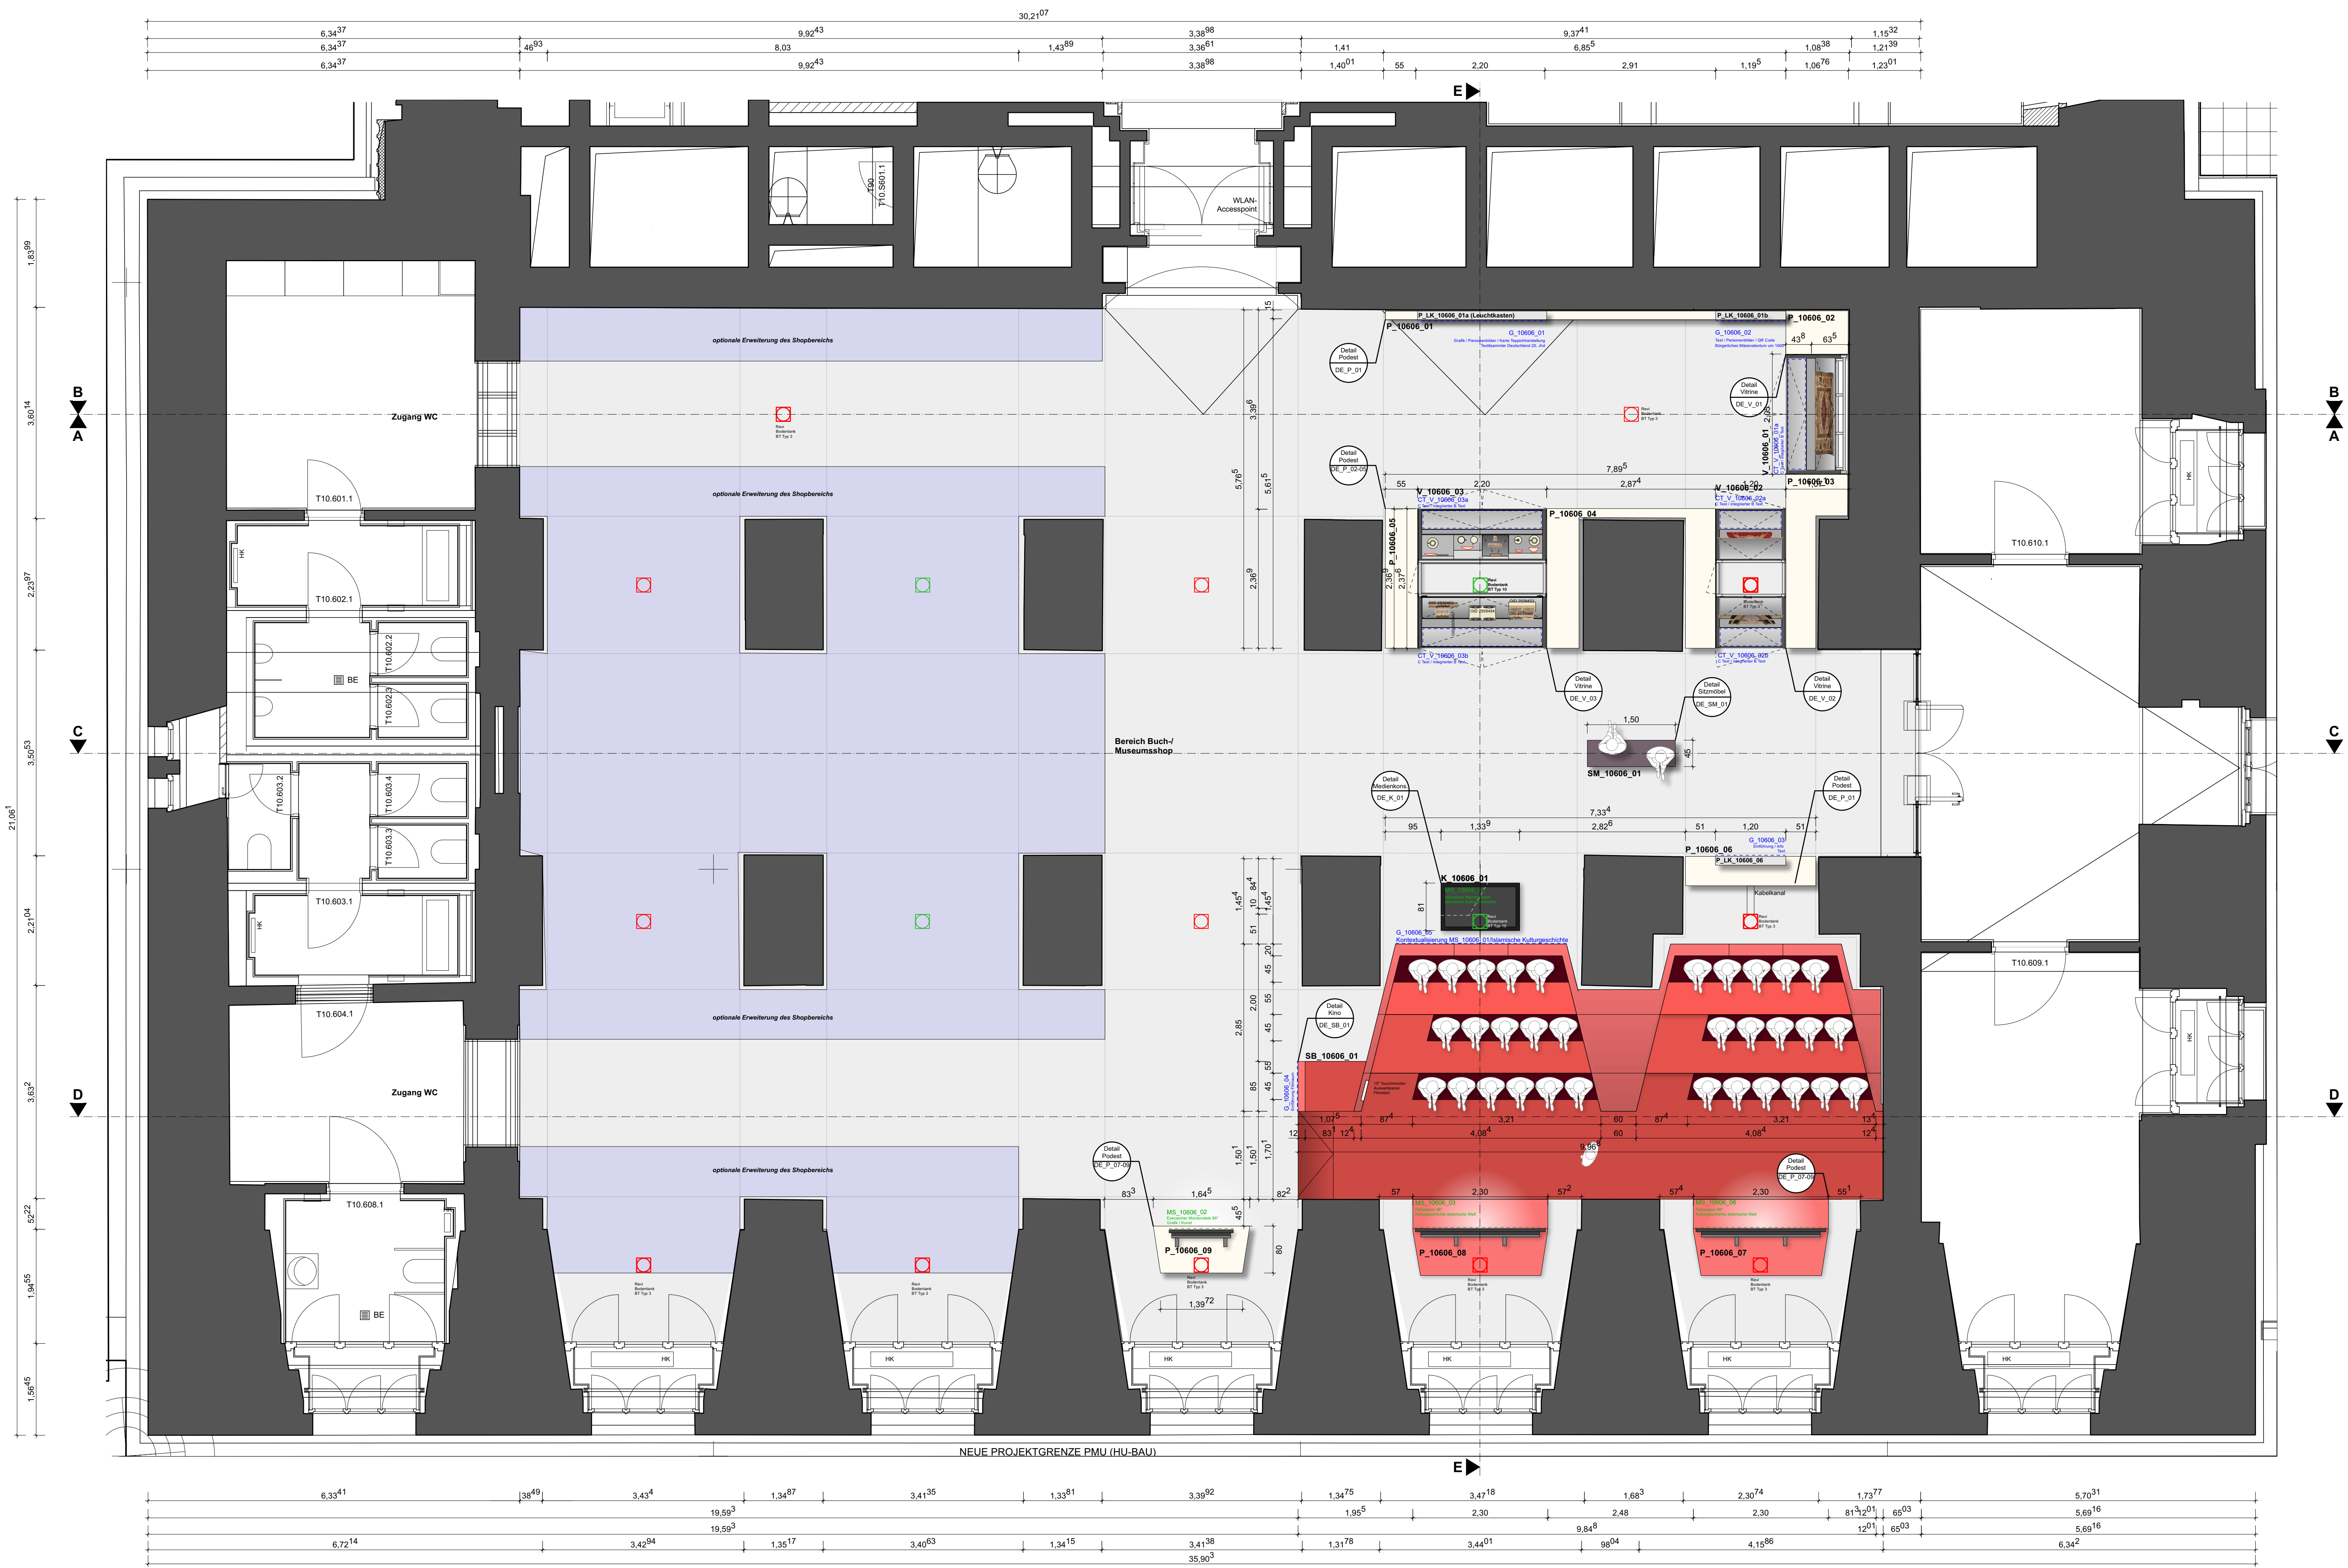

BAUHERR*IN	Stiftung Preussischer Kulturbesitz Von der Heydt-Strasse 16-18 10785 Berlin
PROJEKT	PERGAMONMUSEUM FOYER RAUM 10.606 AM KÜPPERGRABEN 10117 Berlin
FREIGABESTEMPEL BEMERKUNGEN	

ÜBERSICHTSGRUNDRISS

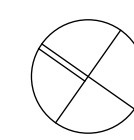

ARCHITEKT*IN

neo . studio
neumann schneider architekten
Partnerschaftsgesellschaft mbH
Sigelstrasse 2 • 10569 Berlin
+49 30 3002510-30
berlin@neo-studio.de

PLANNUMMER	ISL_E10_10.606_GR_F
PLANTITEL	Grundriss - Verleierungsraum Foyer
PLANNUMMER	MASSTAB 1:50 DATUM 28.08.2026 STATUS Freigabeemplan
LEISTUNGSPHASE	AUSFÜHRUNGSPLANUNG
ALLGEMEINE BEMERKUNG	Alle Maße sind vom ausführenden Gewerk vor Ort zu prüfen. Abweichungen sind unverzüglich dem Architekten mitzuteilen.