

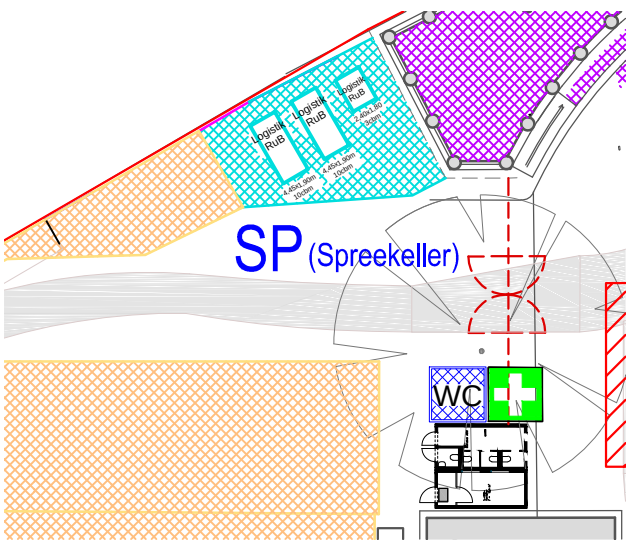


# Verkehrskonzept Museumsinsel Phase 20


## Zeitraum 01.02.2024 bis 30.06.2024

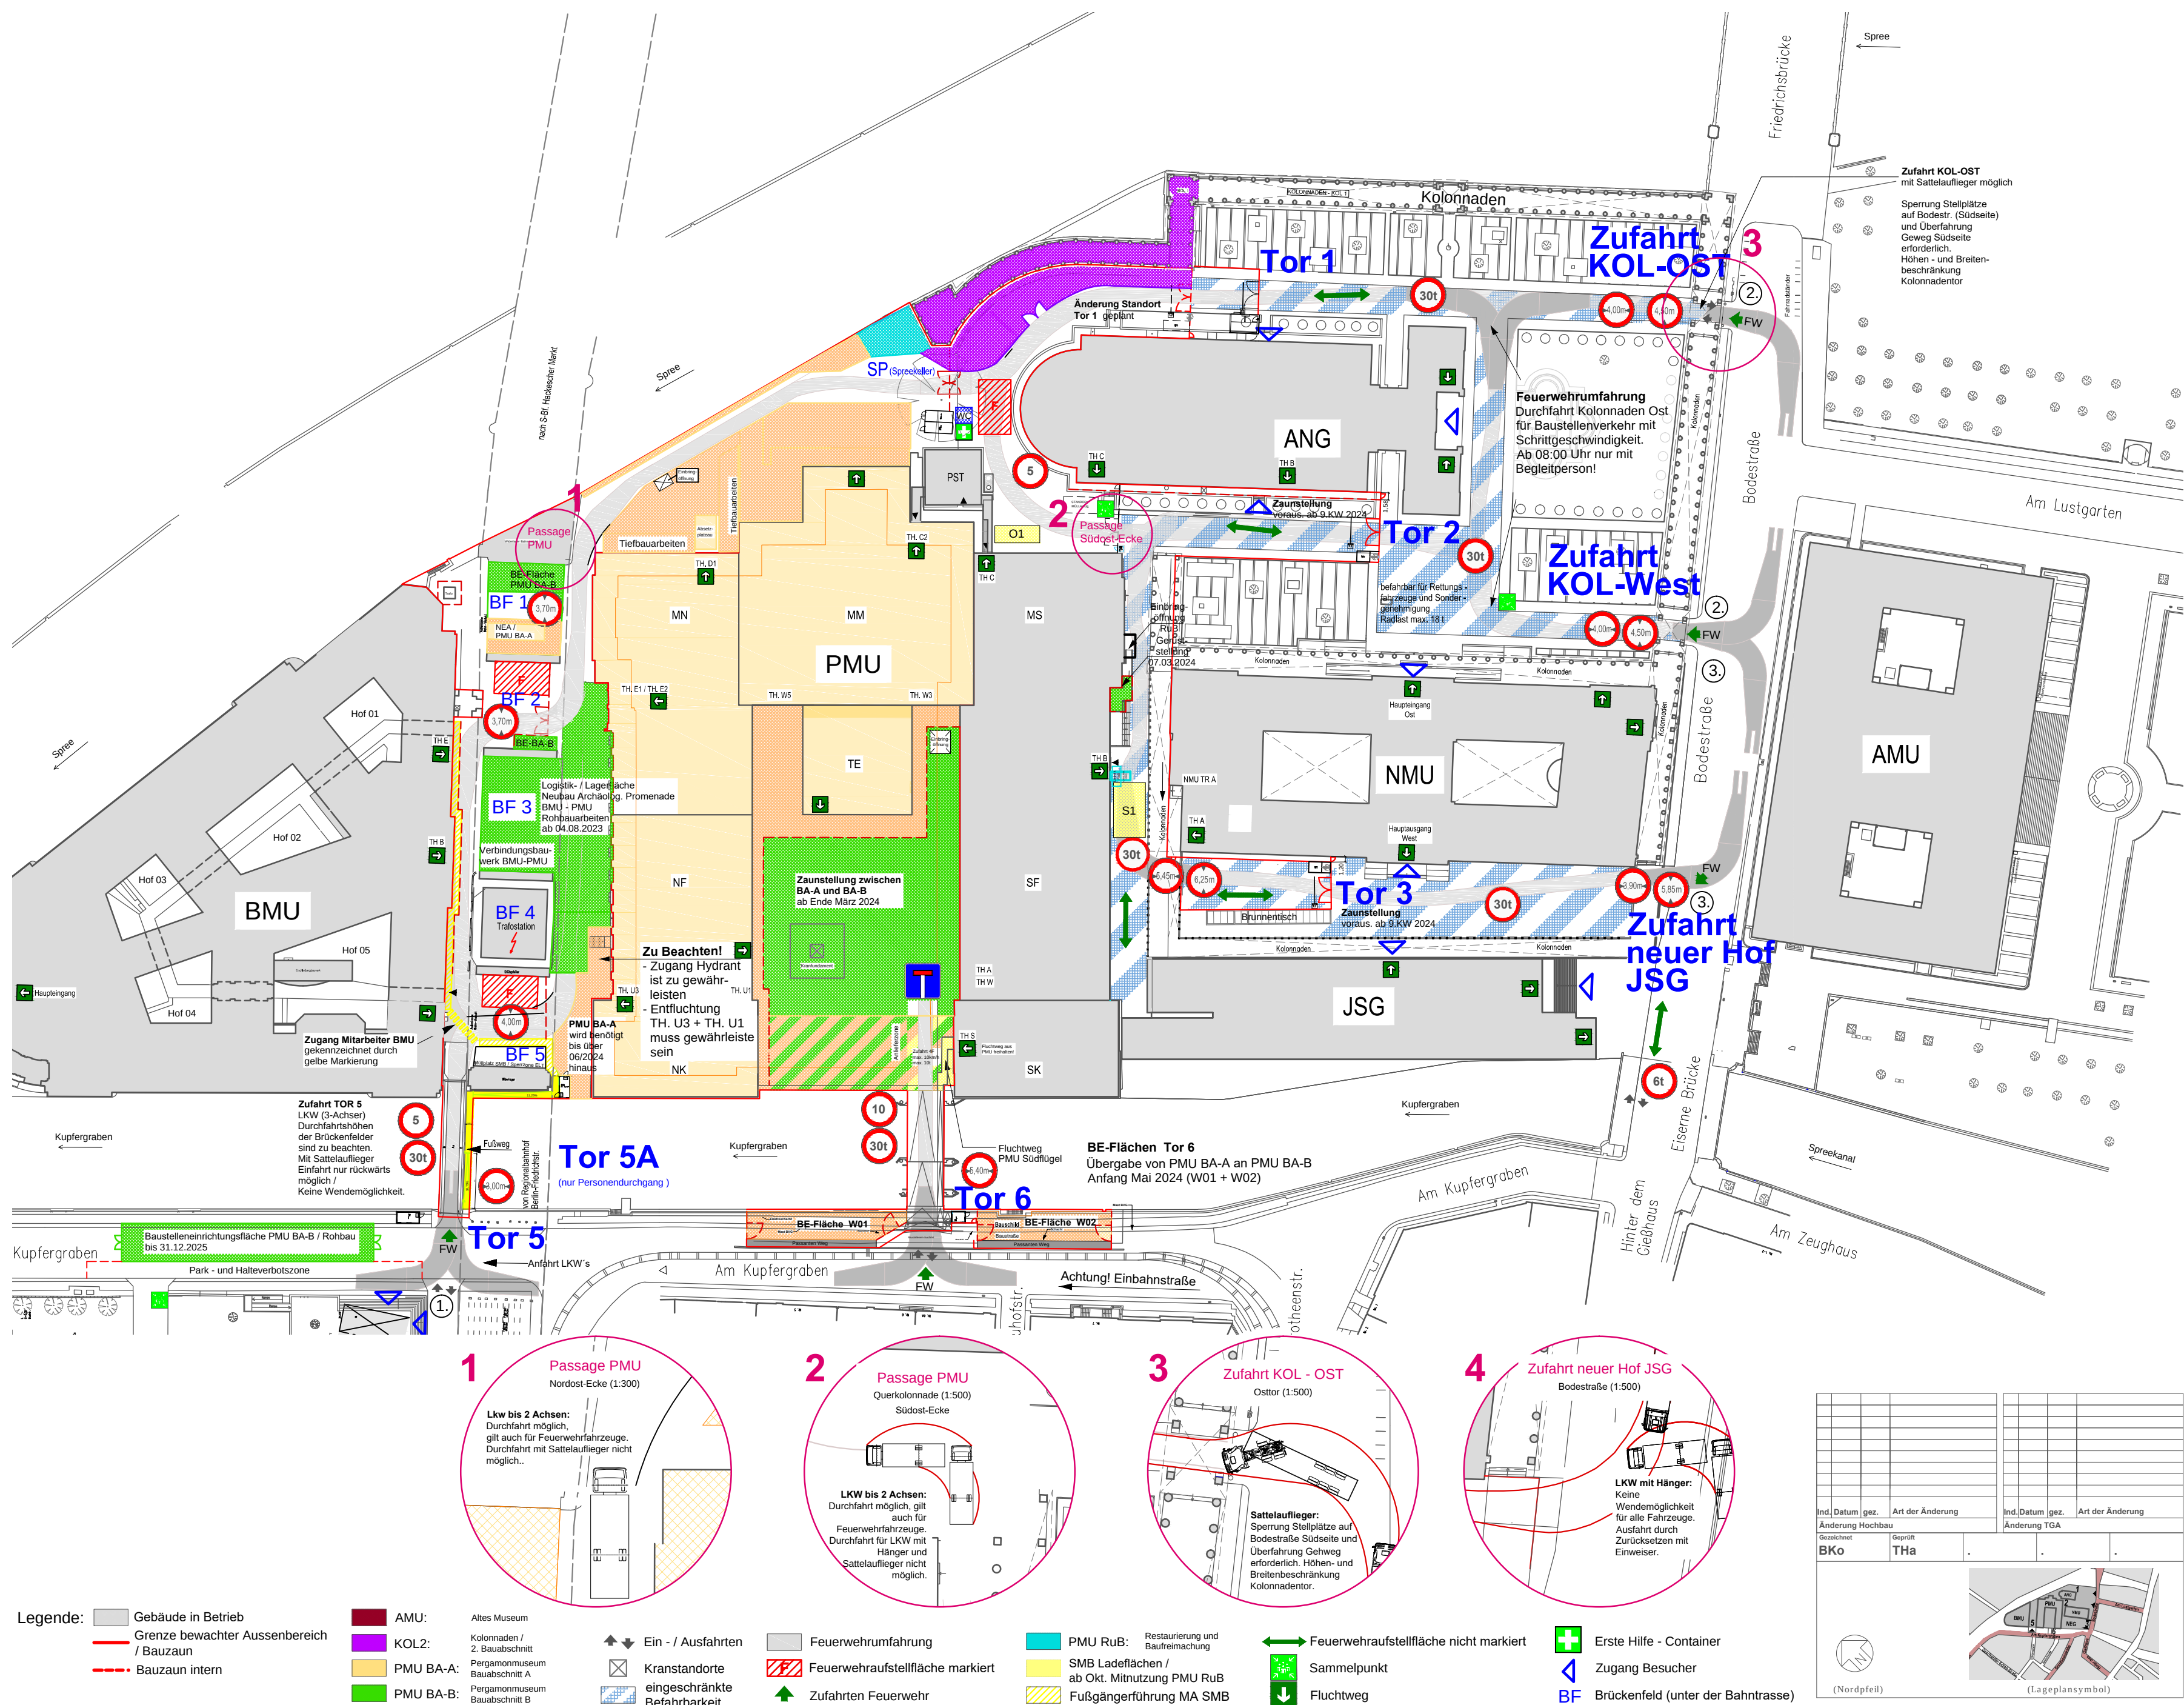

Ausschnitt Sprekeller / geplanter Standort für RuB Container ab 10 / 2023 - Klärung zwischen PMU BA-A + PMU RuB + KOL 2 Maßstab: ohne

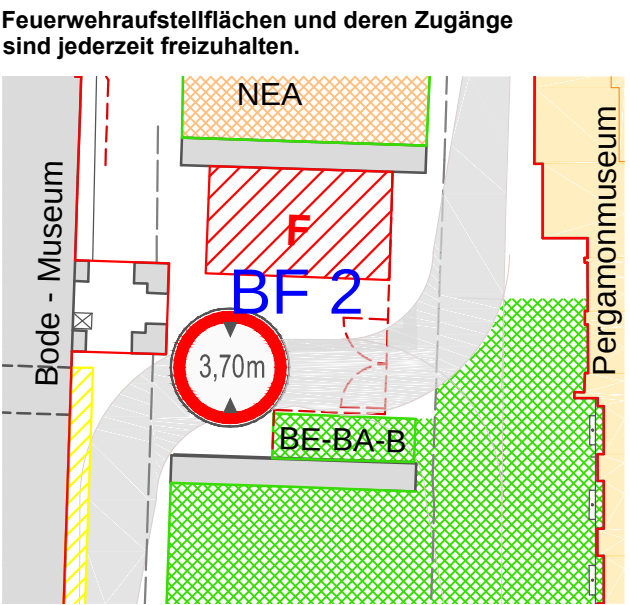

Ausschnitt Brückenfeld 2 Maßstab: ohne

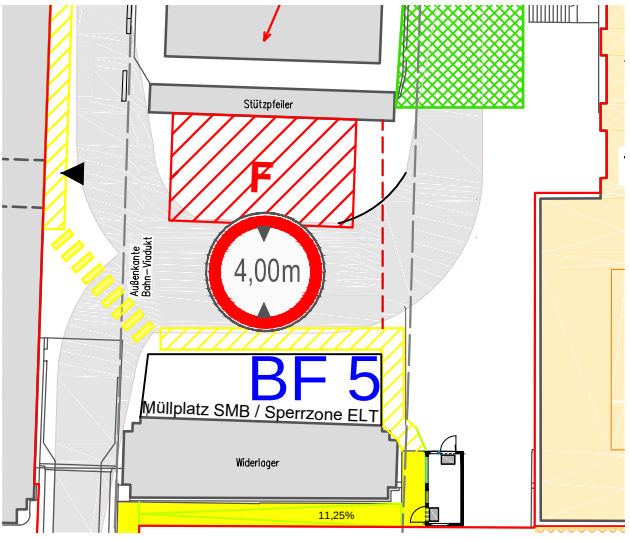

Ausschnitt Brückenfeld 5 Maßstab: ohne

**Hinweis zur Änderung der Bezeichnung der Brückenfelder!**  
Die Bezeichnungen der Brückenfelder wurden dem Zählwerk der DB Bahn angepasst. Somit ergibt sich folgende Änderung:

| Bezeichnung   | Kürzel |
|---------------|--------|
| Brückenfeld 1 | BF 1   |
| Brückenfeld 2 | BF 2   |
| Brückenfeld 3 | BF 3   |
| Brückenfeld 4 | BF 4   |
| Brückenfeld 5 | BF 5   |

- Bedingungen für den Baustellenbetrieb:**
- Umfahrung: Die Zufahrt Tor 5 zum BMU und PMU mit der Feuerwehraufstellung im Bereich des Bahnviadukts muss gegeben sein.
  - Umfahrung: Die Umfahrung der ANG, durch Tor 1 & Tor 2, muss gewährleistet sein.
  - Umfahrung: Die Umfahrung NMU, muss gegeben sein.

**Bundesamt für Bauwesen und Raumordnung**

BV.Nr. 00644  
Baustellengröße 420x594

Änderung Hochbau  
Gezeichnet: BKO  
Geprüft: THa

Projektmanagement Museumsinsel  
Referat IV 2  
Am Kupfergraben 2, 10117 Berlin  
Telefon 030 / 184 01 42 01  
Telefax 030 / 184 01 42 09

Baumherr/Nutzer  
Stiftung Preussischer Kulturbesitz,  
Von der Heyd - Straße 16-18,  
10785 Berlin /  
Staatliche Museen zu Berlin,  
Bodestraße 1-3, 10178 Berlin

Nordbezeichnung Plan  
AUM-20 AU  
Maßstab 1:1000

Zeichnung  
Verkehrskonzept Museumsinsel Phase 20  
Außenanlagen, Bestandsplanung  
Zeitraum 01.02.2024 bis 30.06.2024

AKS-Schlüssel Hochbau  
D 1 0 1 7 8  
Gemarkung  
HOCHBAU  
Datum 31.03.2024


**Legende:**

- Gebäude in Betrieb
- Grenze bewachter Aussenbereich / Bauzaun
- Bauzaun intern
- AMU: Altes Museum
- KOL2: Kolonnaden / 2. Bauabschnitt
- PMU BA-A: Pergamonmuseum Bauabschnitt A
- PMU BA-B: Pergamonmuseum Bauabschnitt B
- Ein - / Ausfahrten
- Kranstandorte
- eingeschränkte Befahrbarkeit
- Feuerwehraufstellung
- Feuerwehraufstellfläche markiert
- Zufahrten Feuerwehr
- PMU RuB: Restaurierung und Baufreimachung
- SMB Ladeflächen / ab Okt. Mitnutzung PMU RuB
- Fußgängerführung MA SMB
- Feuerwehraufstellfläche nicht markiert
- Sammelpunkt
- Fluchtweg
- Erste Hilfe - Container
- Zugang Besucher
- Brückenfeld (unter der Bahntrasse)

H/B = 420.0 / 594.0 (0.25m<sup>2</sup>)

# Übersichtsplan der Baustellen und deren Zufahrten

## Hauptzufahrt PMU: Tor 5 / Hauptzufahrt KOL2: Tor 1

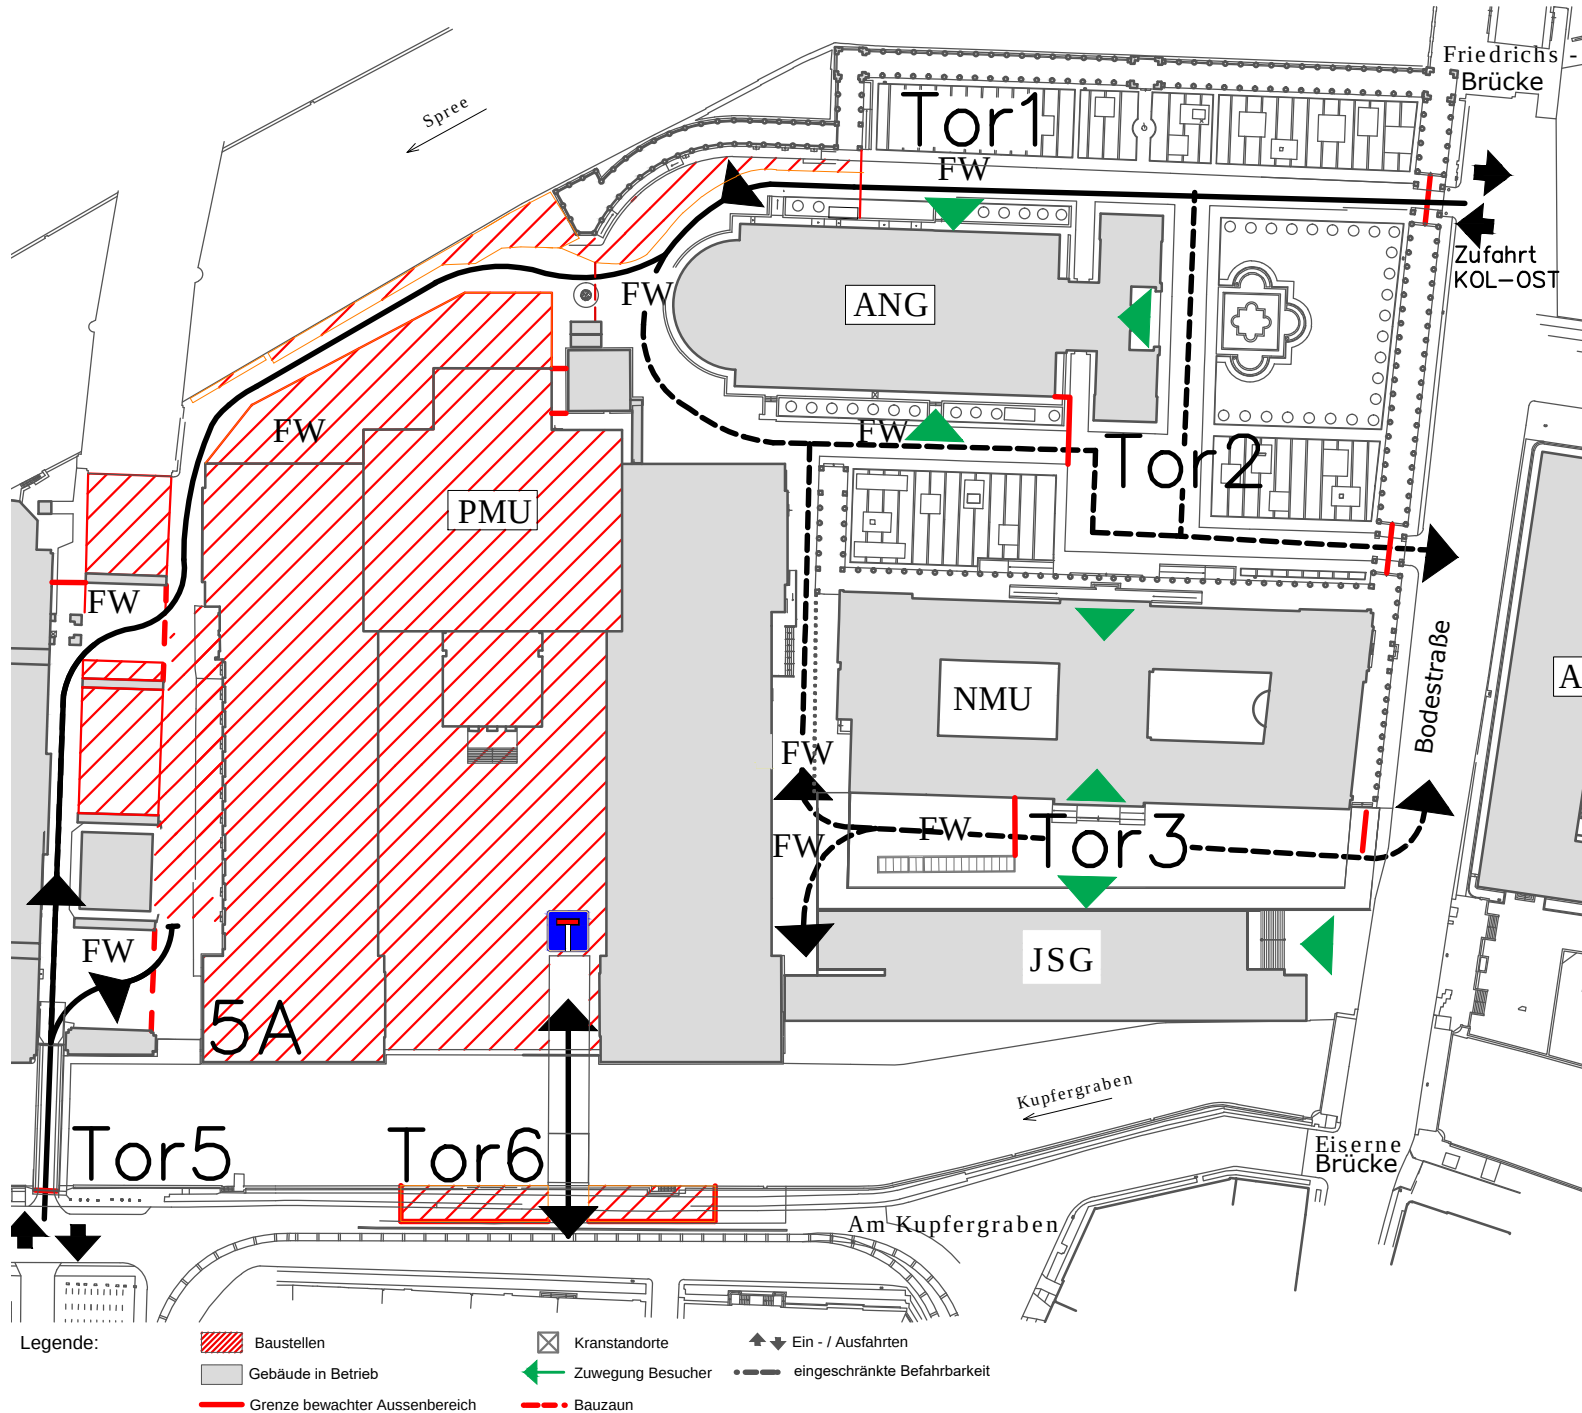

### Transportbedingungen:

**Alle Transporte müssen schriftlich bei der Objektüberwachung angemeldet werden und mit 3 Arbeitstagen Vorlauf in der Baulogistik eingegangen sein.**

**Tor 1:** Zufahrt über Kolonnaden Ost (KOL-OST), Transporte werden ab 8:00 Uhr fußläufig begleitet. Maximale Gesamtlast 30t.

**Tor 2:** Baustellen Ein- und Ausfahrt.

**Tor 3:** Baustellen Ein- und Ausfahrt.

**Tor 5:** Baustellen Ein- und Ausfahrt.

**Tor 6:** Zufahrt zum Forum PMU.

|                                                                      |   |   |
|----------------------------------------------------------------------|---|---|
| <b>Bundesamt für Bauwesen und Raumordnung</b>                        |   | <b>Projektmanagement Museumsinsel</b><br>Referat IV 2<br>Am Kupfergraben 2, 10117 Berlin<br>Telefon 030 / 184 01 42 01<br>Telefax 030 / 184 01 42 09          |
| BV-Nr.<br><b>00644</b><br>Blattgröße<br><b>210x297</b>               | Bauvorhaben<br>Baumaßnahme Staatliche Museen zu Berlin Baustelleneinrichtung und -logistik Museumsinsel     | Bauherr/Nutzer<br>Stiftung Preussischer Kulturbesitz, Von der Heyd - Straße 16-18, 10785 Berlin / Staatliche Museen zu Berlin, Bodestraße 1 - 3, 10178 Berlin |
| Kurzbezeichnung Plan<br><b>AUM-20 AU</b><br>Maßstab<br><b>1:1500</b> | Zeichnung<br>Übersichtsplan der Baustellen und deren Zufahrten<br>Zeitraum <b>01.02.2024 bis 30.06.2024</b> |   |
| AKS-Schlüssel Hochbau<br><b>D10178</b>                               | <b>AUMXXA300-ÜS0020</b>                                                                                     |   |
| Gewerk<br><b>HOCHBAU</b><br>Datum<br><b>31.03.2024</b>               | Planverfasser Hochbau                                                                                       |   |