




**Raum 10.606 ISL | DETAIL EH\_04**  
**Exponathalterung - Gewandständer**

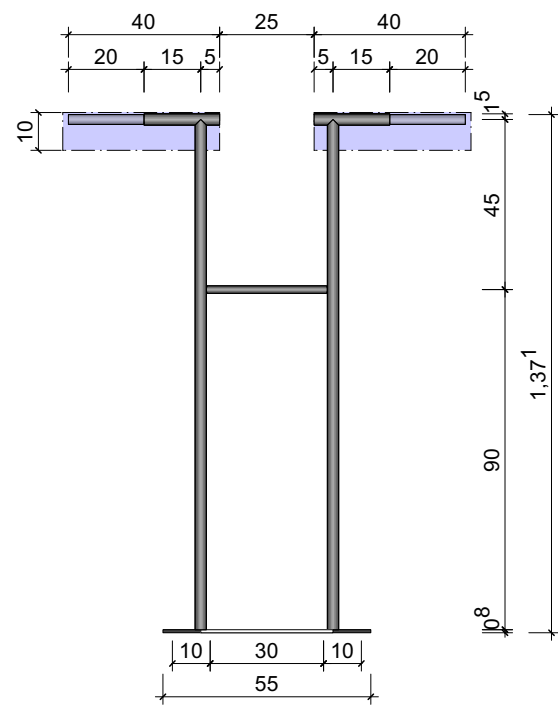


Frontalansicht | EH\_10606\_04a I.10740  
M 1:20

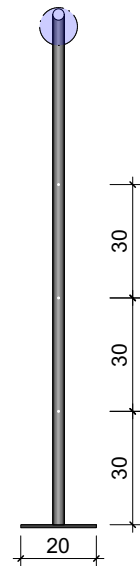


**Seitenansicht | Ständer**  
**M 1:20**

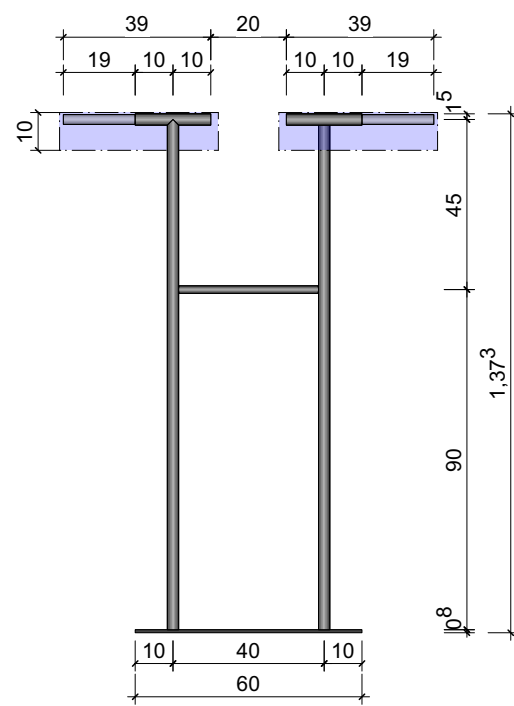


Frontalansicht | EH\_10606\_04b I.10739  
M 1:20

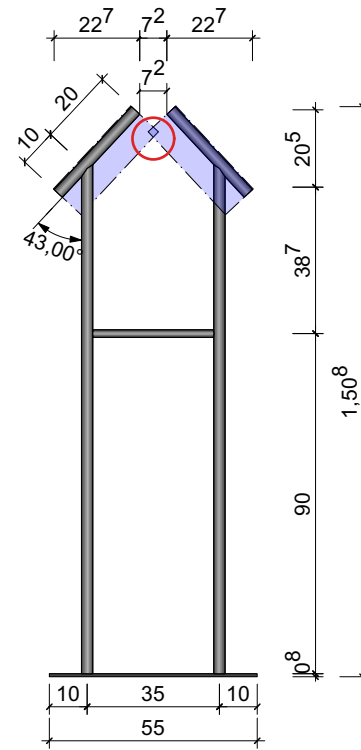


Frontalansicht | EH\_10606\_04c I.10738  
M 1:20

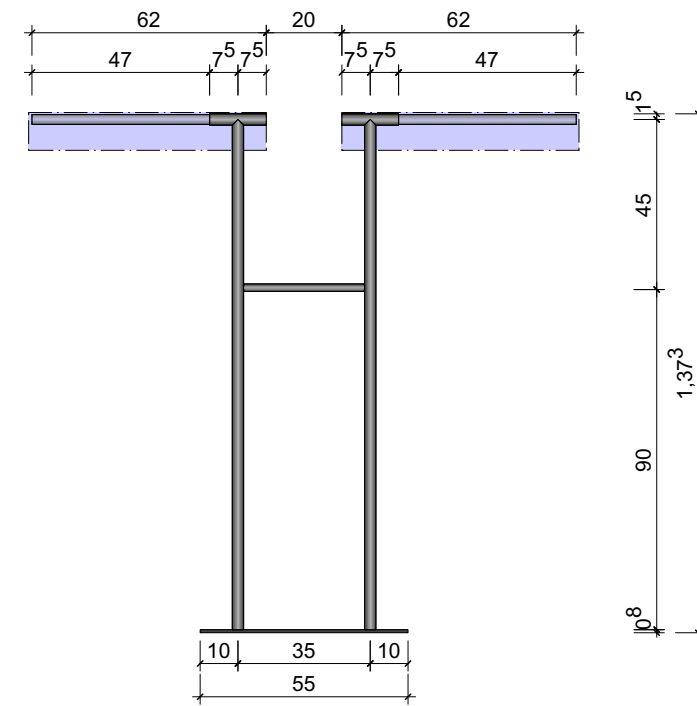


Frontalansicht | SEH\_10606\_04d I.10788  
M 1:20

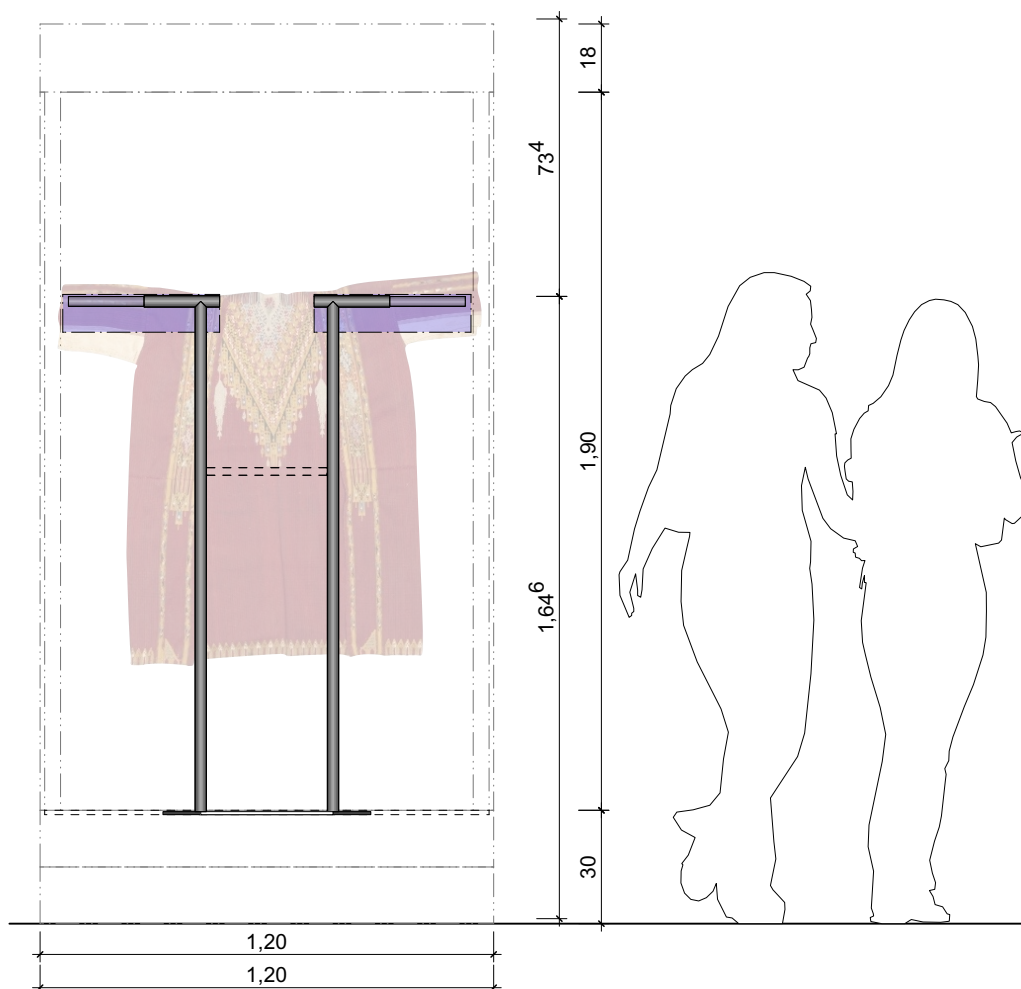


Frontalansicht | EH\_10606\_04a I.10740 - V\_10606\_02a  
M 1:20

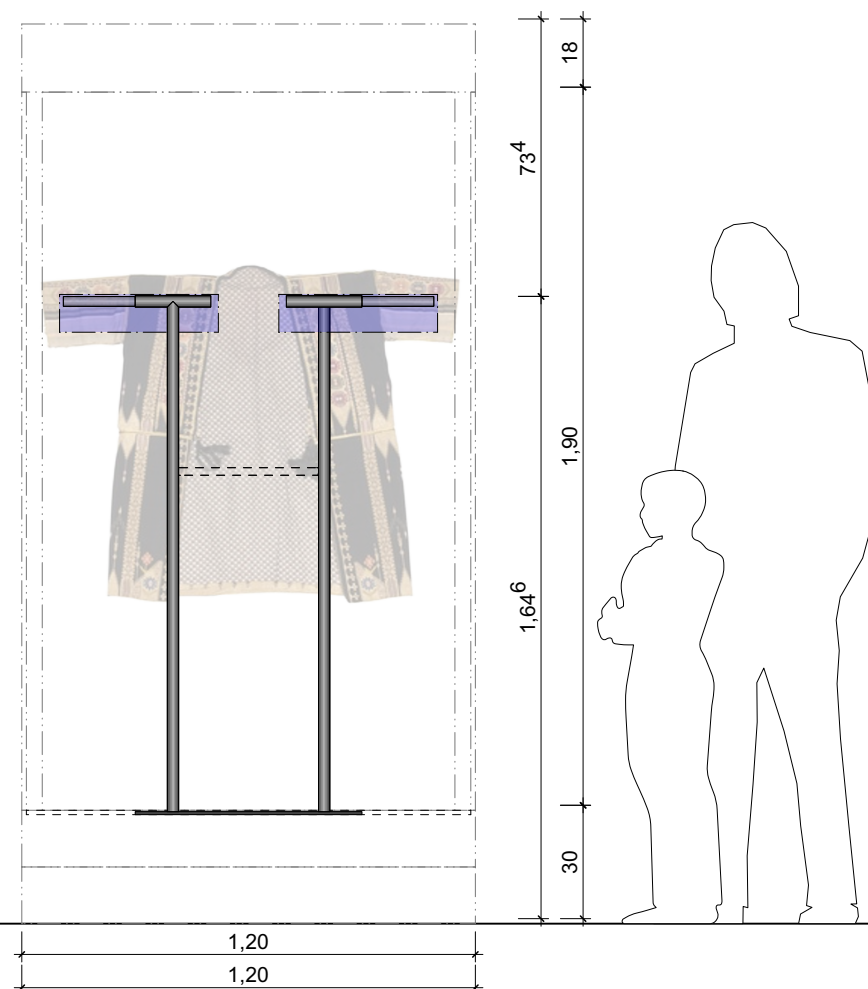


Frontalansicht | EH\_10606\_04b I.10739 - V\_10606\_02a  
M 1:20

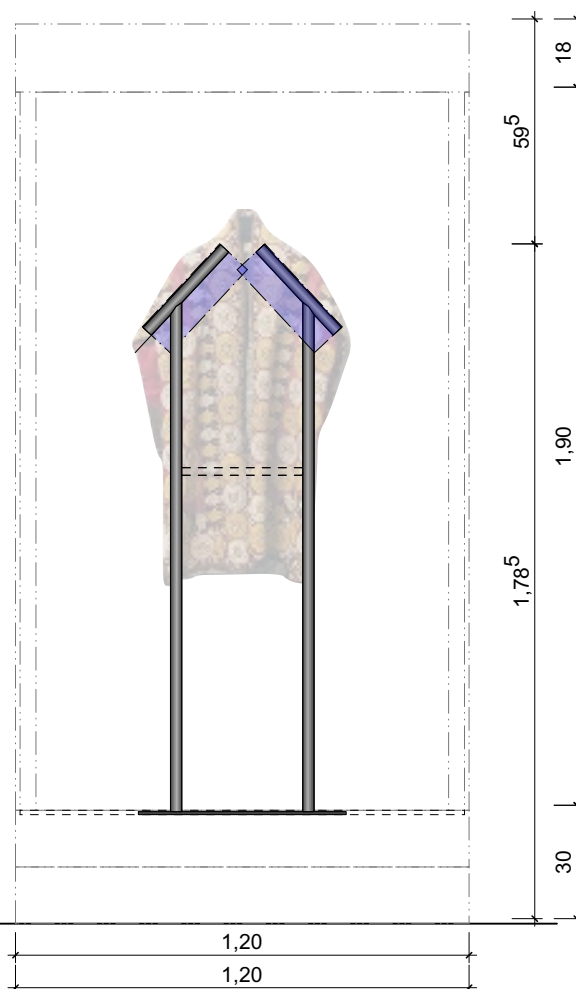

Frontalansicht | EH\_10606\_04c I.10738 - V\_10606\_02a  
M 1:20

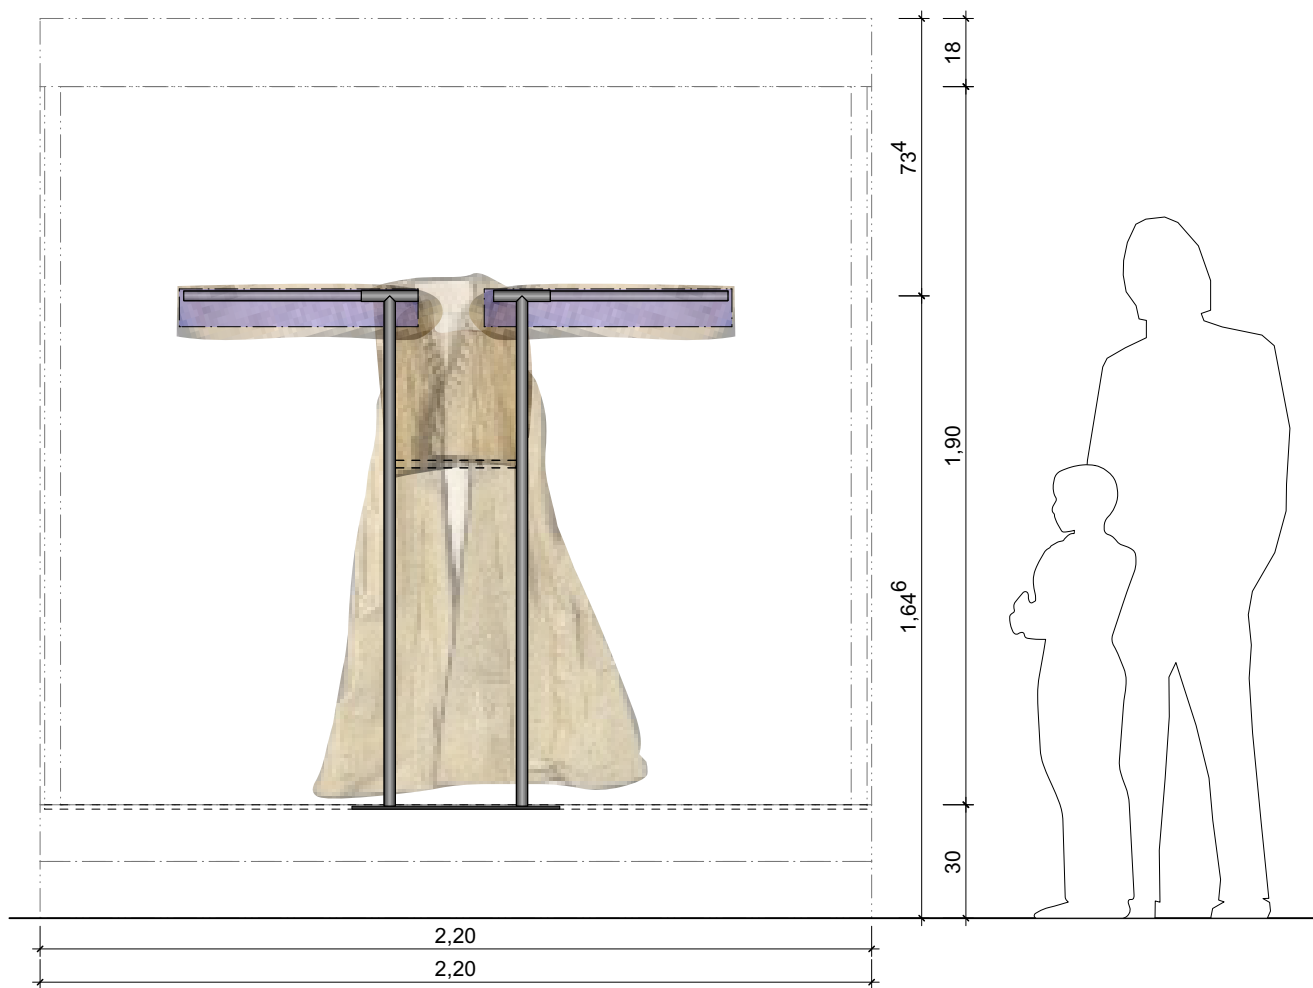

Frontalansicht | EH\_10606\_04d I.10788 - V\_10606\_03b  
M 1:20

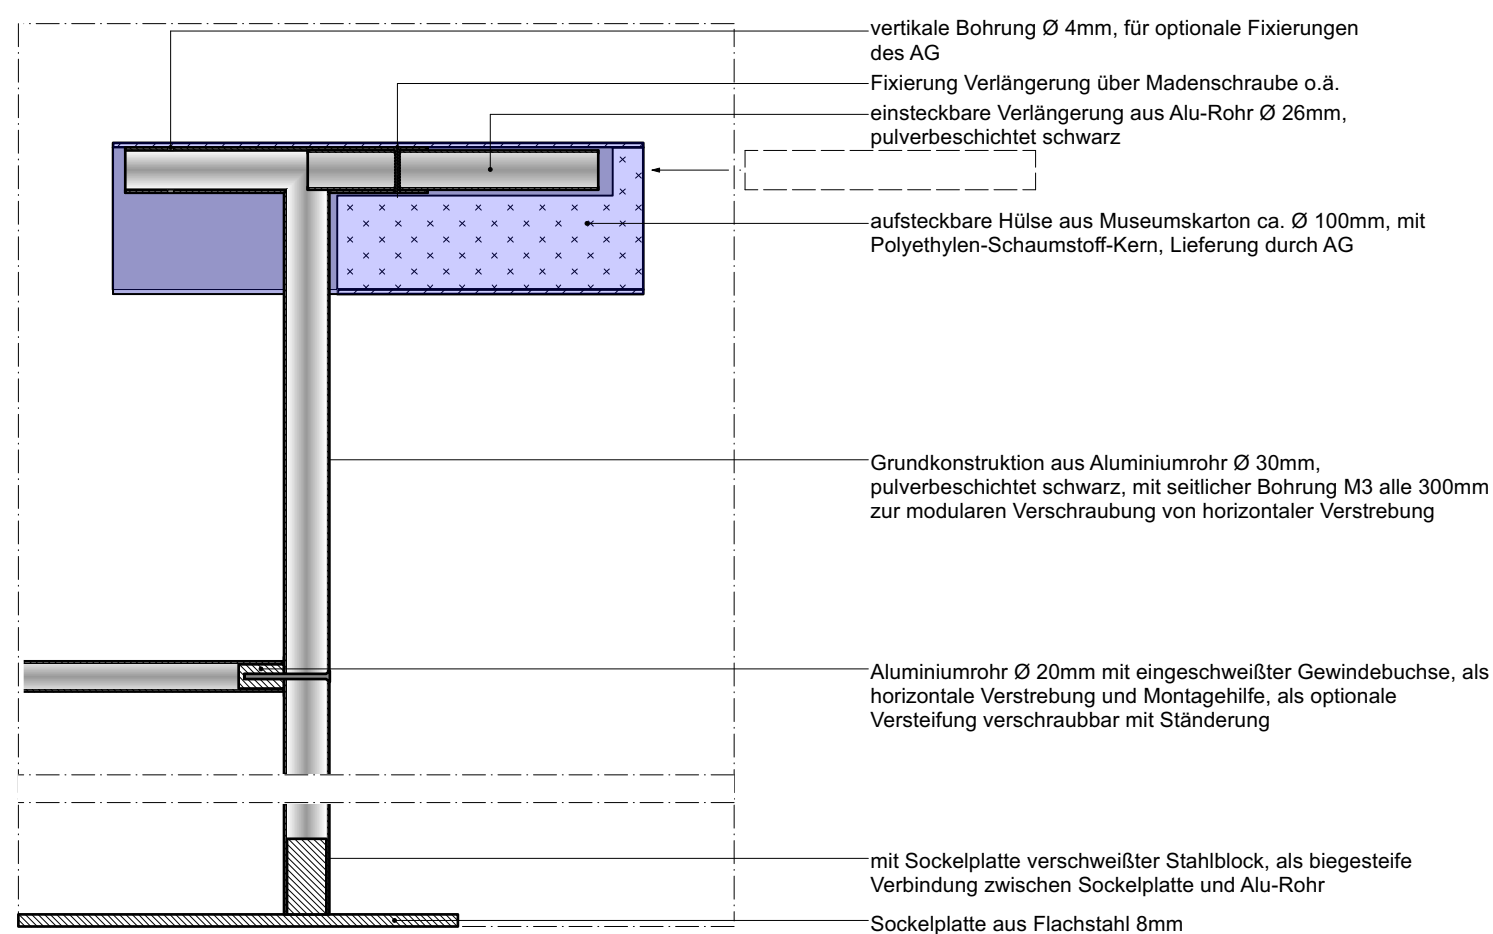


**Detailansicht/Schnitt | Gewandständer**  
**M 1:5**

[illegible]

|                                |                                                                                         |            |            |
|--------------------------------|-----------------------------------------------------------------------------------------|------------|------------|
| A                              | Änderung Ausführung und Maße nach Vorgabe AG                                            | 23.07.2026 | GB         |
| BAUHERR*IN                     | <b>Stiftung Preussischer Kulturbesitz</b><br>Von-der Heydt-Straße 16-18<br>10785 Berlin |            |            |
| PROJEKT                        | <b>PERGAMONMUSEUM FOYER RAUM 10.606</b><br>AM KUPFERGRABEN<br>10117 Berlin              |            | <b>111</b> |
| FREIGABESTEMPEL<br>BEMERKUNGEN |                                                                                         |            |            |

## ÜBERSICHTSGRUNDRISS

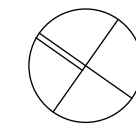

ARCHITEKT\*IN

**neo .  
studio**

neumann schneider architekten  
Partnerschaftsgesellschaft mbB  
Segitzdamm 2 • 10969 Berlin  
+49 30 3002510-30  
berlin@neo-studio.de

|                      |   |                  |            |        |
|----------------------|---|------------------|------------|--------|
| PLANNUMMER           | ISL_E10_10.606_DE_EH_04_F                                                                                                |                  |            |        |
| PLANTITEL            | Detail Exponathalterungen Gewänder                                                                                       |                  |            |        |
| PLANINFORMATION      | MAßSTAB   | 1:5/1:20         | FORMAT     | DIN A2 |
|                      | DATUM   | 28.08.2026       | GEZEICHNET | GB     |
|                      | STATUS   | Freigabeexemplar | GEPRÜFT    |        |
| LEISTUNGSPHASE       | AUSFÜHRUNGSPLANUNG   |                  |            |        |
| ALLGEMEINE BEMERKUNG | Alle Maße sind vom ausführenden Gewerk vor Ort zu prüfen.<br>Abweichungen sind unverzüglich dem Architekten mitzuteilen. |                  |            |        |