




Raum 10.606 ISL | DETAIL_SB-02
Medientisch - K_10606_01

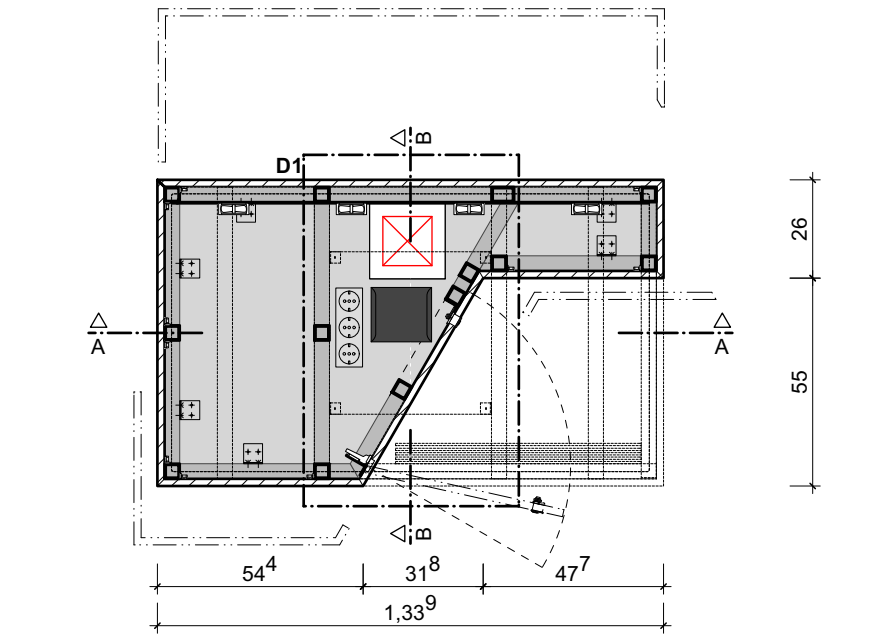


Horizontalschnitt AA | K_10606_01
M 1:20

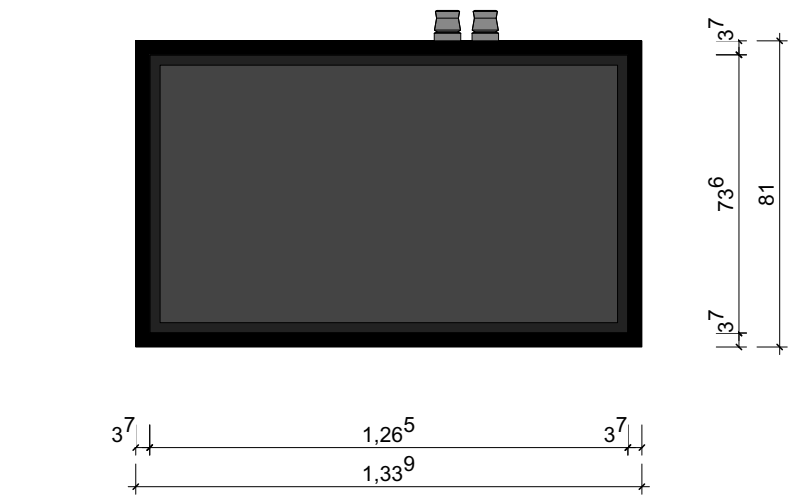


Aufsicht A | K_10606_01
M 1:20

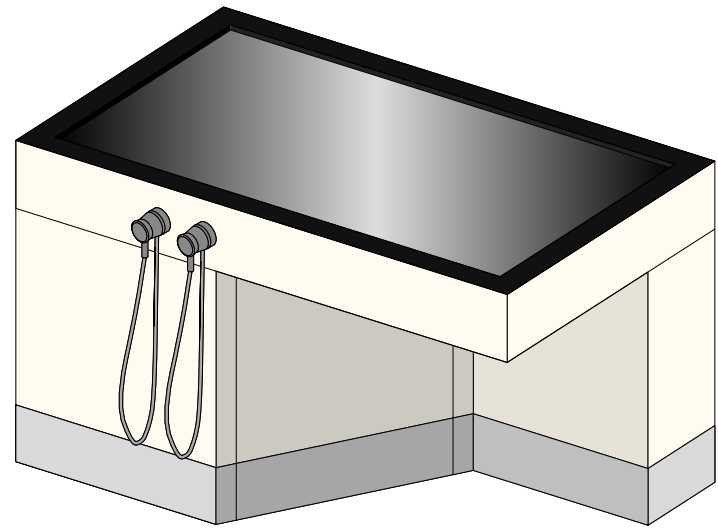


Axonometrie | K_10606_01

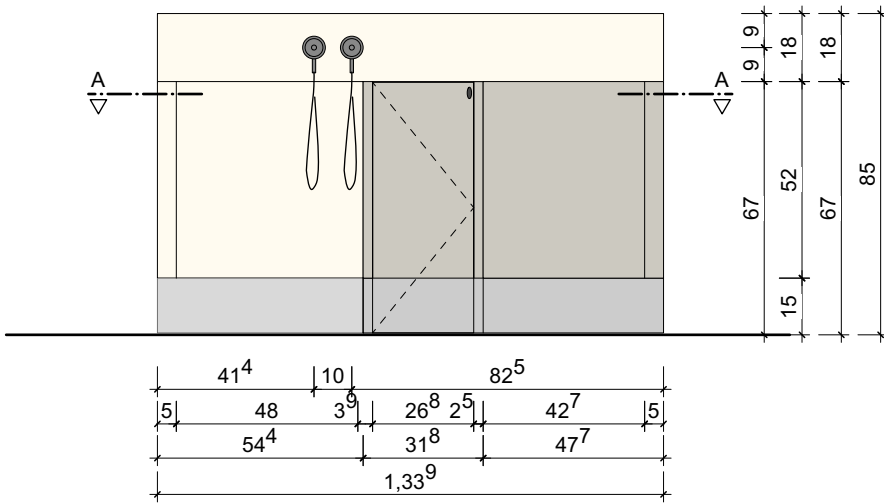


Ansicht A | K_10606_01
M 1:20

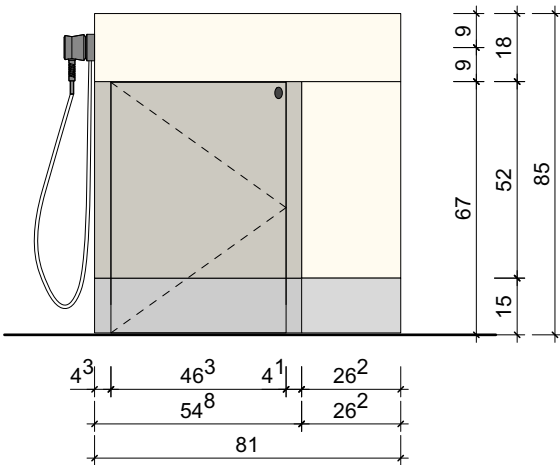


Ansicht B | K_10606_01
M 1:20

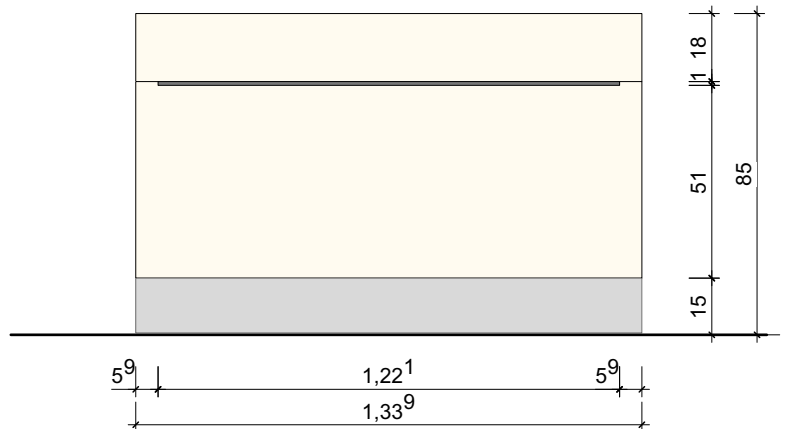


Ansicht C | K_10606_01
M 1:20

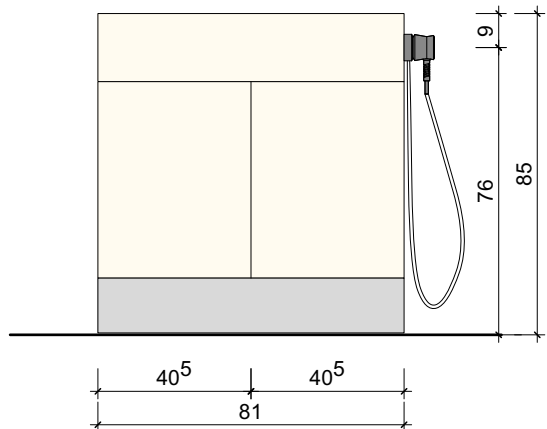

Ansicht D | K_10606_01
M 1:20

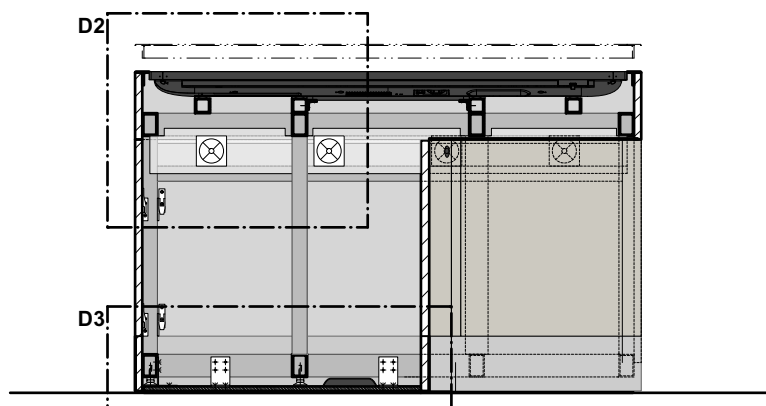


Frontalschnitt AA | K_10606_01
M 1:20

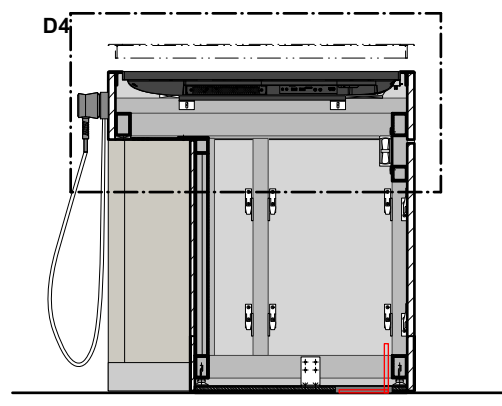

Vertikalschnitt BB | K_10606_01
M 1:20

Legende


- | | |
|--|----------------------------|
| MDF hellbeige durchgefärbt - Valchromat white pearl WP
äußere Bekleidung Korpus | Holzwerkstoff, geschnitten |
| HPL - Pfleiderer Echt Alu 2 Nickel
Sockelblende | Metall, geschnitten |
| RAL 9005
Monitorabdeckung | Kunststoff, geschnitten |
| Darstellung Grafik | |
| Bezeichnung Medien | |

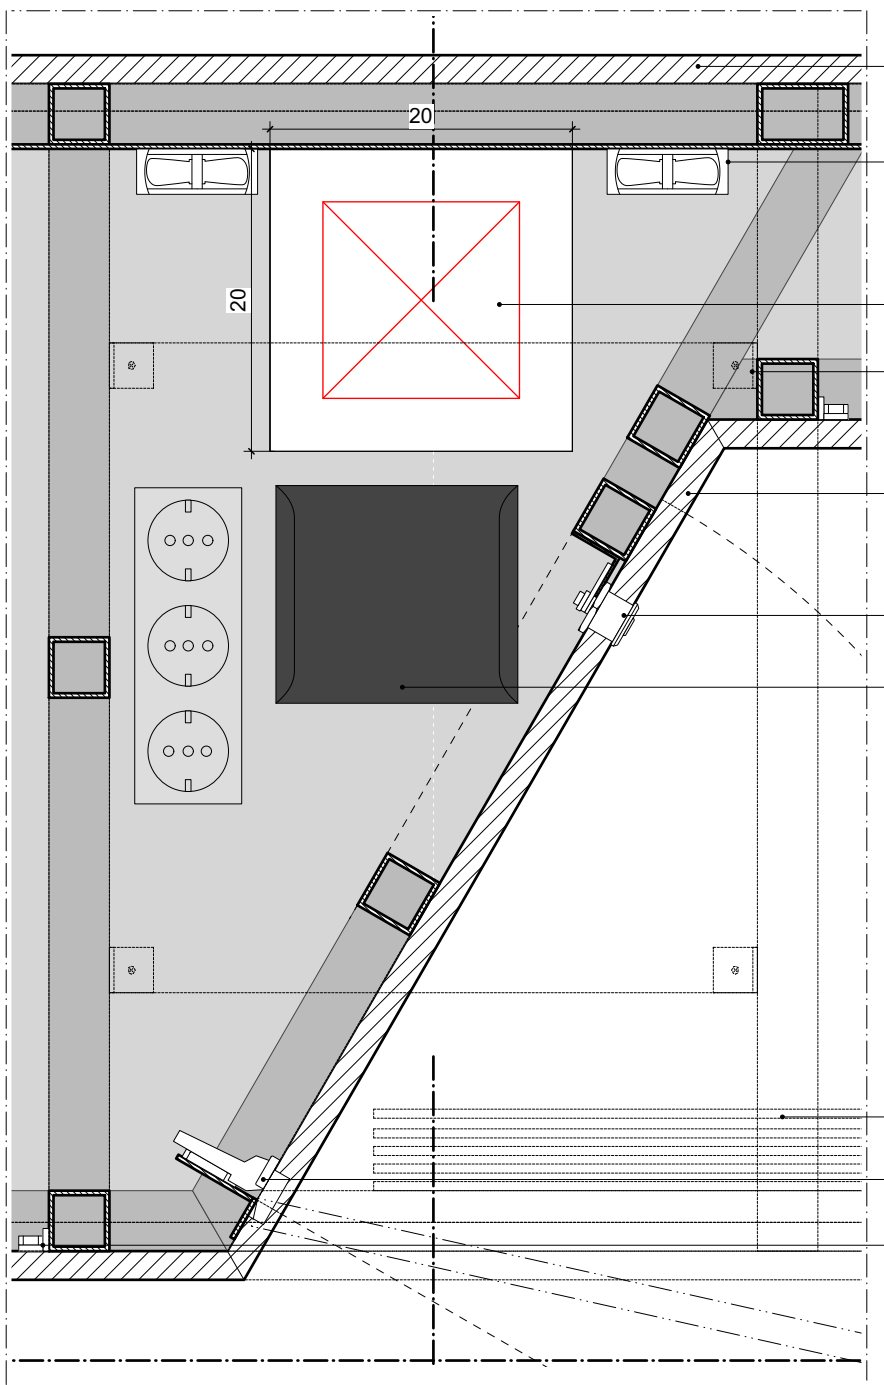

Horizontalschnitt Detail D1_ M 1:5


- Deckfläche aus 19mm MDF B1 durchgefärbt
- geräuscharmer Lüfter ø80mm (Lieferung und Einbau Gewerk Medienhardware)
- Aussparung für Bodenauslass ELT-Zuführung
- L-Winkel mit Langloch zur Fixierung Touch über Vesa-Mount an UK-Profilen aus QRO 40x40x3mm
- Deckfläche unterfahrbarer Bereich aus 19mm MDF B1 durchgefärbt
- Hebelzylinder zur Schließung Revisionsstür Technik
- Stahlplatte 12mm zur Beschwerung als Kippsicherung, an Möbel mit Winkeln verschraubt

- Untersichtverkleidung 3mm Stahlblech mit Lüftungsschlitzen, revisionierbar, von unten bündig verschraubt
- Scharniere Revisionsstür Technik, nach statischem Erfordernis, an Stahlwinkel montiert
- Aufschiebebeschläge für abnehmbare Fronten- und Seitenblende

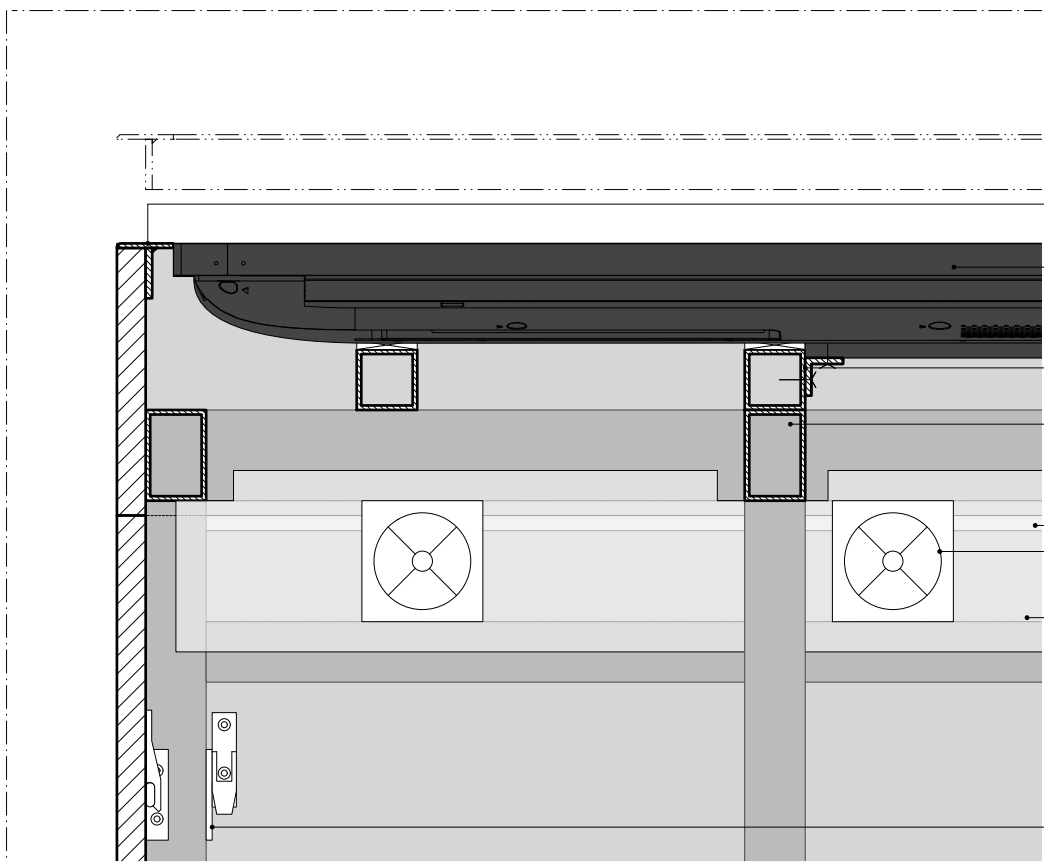


Vertikalschnitt Detail D2_ M 1:5

- Monitorblende von innen an Längsseiten über angeschweißte Lasche verschraubt
- Multitouch 55", Befestigung über VESA-Mount Leistung Gewerk Medientechnik
- L-Winkel mit Langloch zur Fixierung Touch über Vesa-Mount an UK-Profilen aus QRO 40x40x3mm
- UK-Profilen aus QRO 60x40x3mm
- Einhandhörer, Deckfläche entsprechend Produkterfordernis gebohrt
- Lüftungsschlitze
- geräuscharmer Lüfter ø80mm (Lieferung und Einbau Gewerk Medienhardware)
- 3mm Stahlblech auf UK verschraubt zum Richten des Luftstroms allseitig schwarz lackiert, mit Öffnung für Lüfter
- Untersichtverkleidung 3mm Stahlblech mit Lüftungsschlitzen, revisionierbar, von unten bündig verschraubt
- Aufschiebebeschläge für abnehmbare Fronten- und Seitenblende

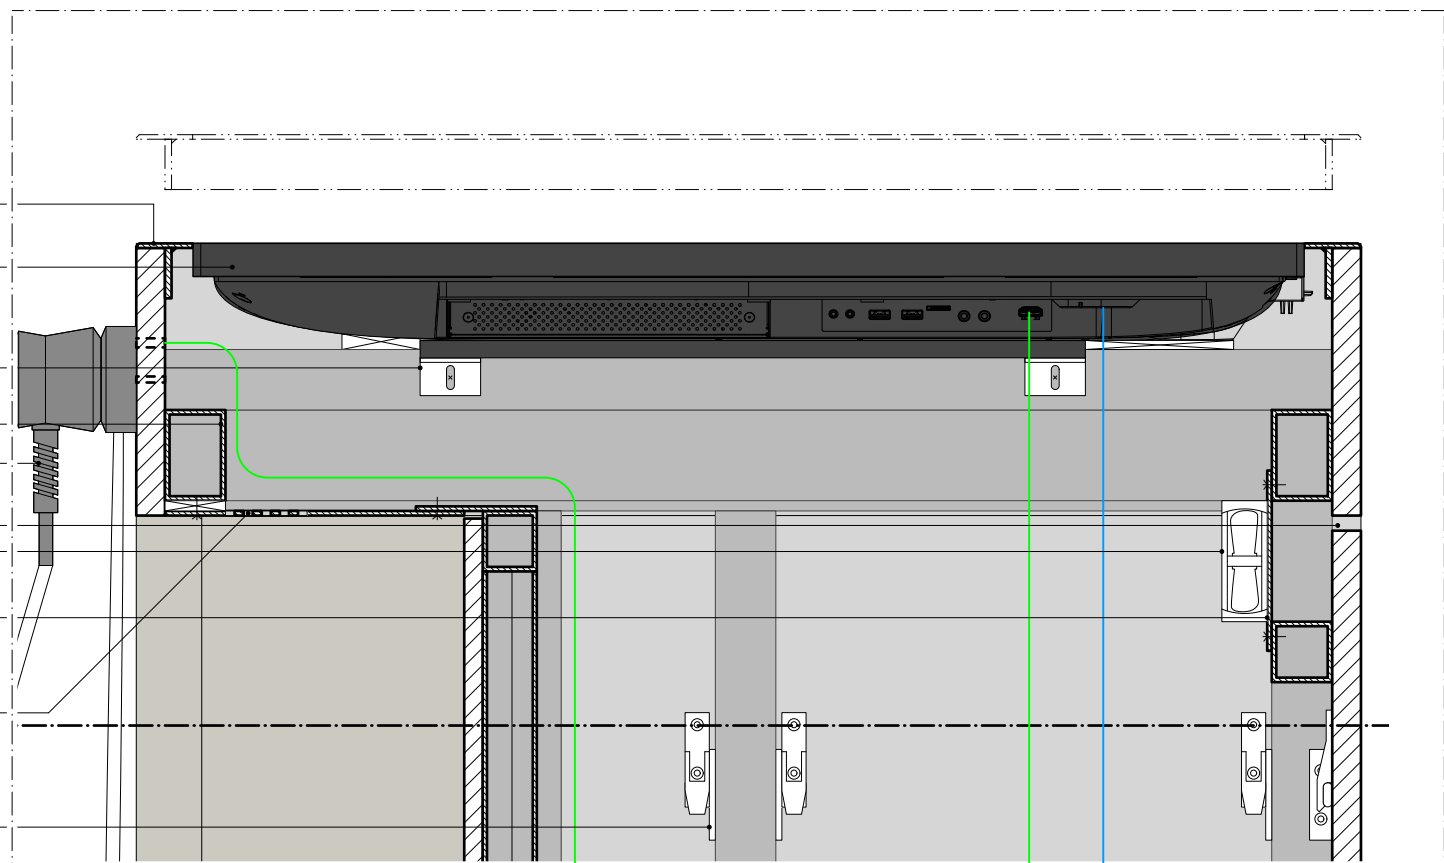

Vertikalschnitt Detail D4_ M 1:5

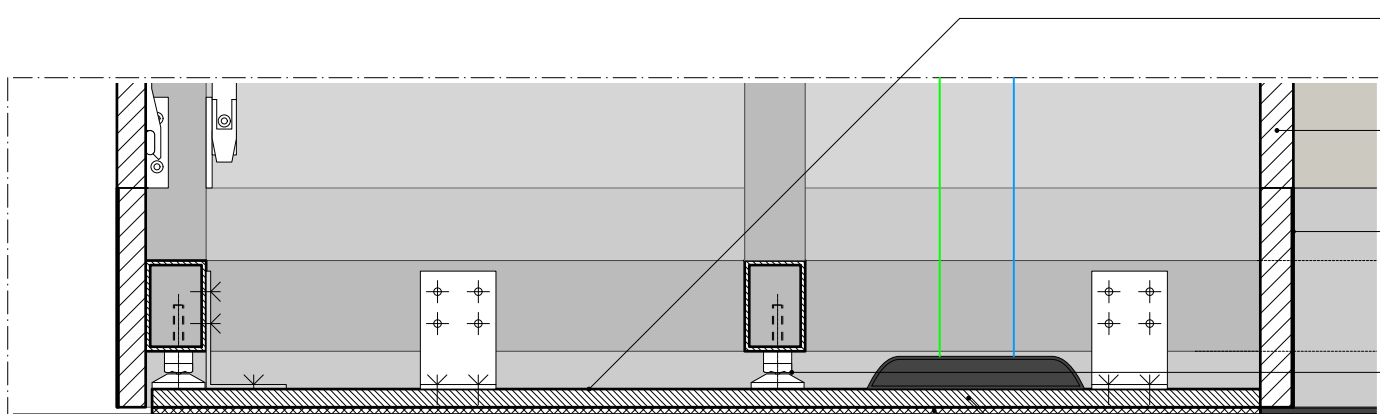


Vertikalschnitt Detail D3_ M 1:5

- Aufstellfläche Zuspieltechnik
- Deckfläche aus 19mm MDF B1 durchgefärbt
- Sockelblende aus 18mm Holzwerkstoff mit 1mm HPL Beschichtung, mit MDF Verkleidung darüber verklebt, 5mm Fugenluft zum Fußboden
- Stellfuß nach statischem Erfordernis, Verstellhöhe mind. 20mm
- Aussparung für Bodenauslass ELT-Zuführung
- Stahlplatte 12mm zur Beschwerung als Kippsicherung, an Möbel mit Winkeln nach Höhennivellierung verschraubt
- 5mm Baulenschutzmatte (nicht gummihaftig / z.B. Kork)

BAUHERR*IN	Stiftung Preussischer Kulturbesitz Von-der Heydt-Straße 16-18 10785 Berlin	
PROJEKT	PERGAMONMUSEUM FOYER RAUM 10.606 AM KUPFERGRABEN 10117 Berlin	111
FREIGABESTEMPEL BEMERKUNGEN		

ÜBERSICHTSGRUNDRISS

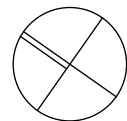

ARCHITEKT*IN

neo.
studio

neumann schneider architekten
Partnerschaftsgesellschaft mbB
Segitzdamm 2 • 10969 Berlin
+49 30 3002510-30
berlin@neo-studio.de

PLANNUMMER	ISL_E10_10.606_DE_K_01_F		
PLANTITEL	Detail Medienkonsole K_10606_01		
PLANINFORMATION	MAßSTAB 1:5/1:20	FORMAT DIN A1	
	DATUM 13.10.2026	GEZEICHNET GB	
	STATUS Freigabeexemplar	GEPRÜFT	
LEISTUNGSPHASE	AUSFÜHRUNGSPLANUNG		
ALLGEMEINE BEMERKUNG	Alle Maße sind vom ausführenden Gewerk vor Ort zu prüfen. Abweichungen sind unverzüglich dem Architekten mitzuteilen.		