




Aufsicht | P_10606_01
M 1:20

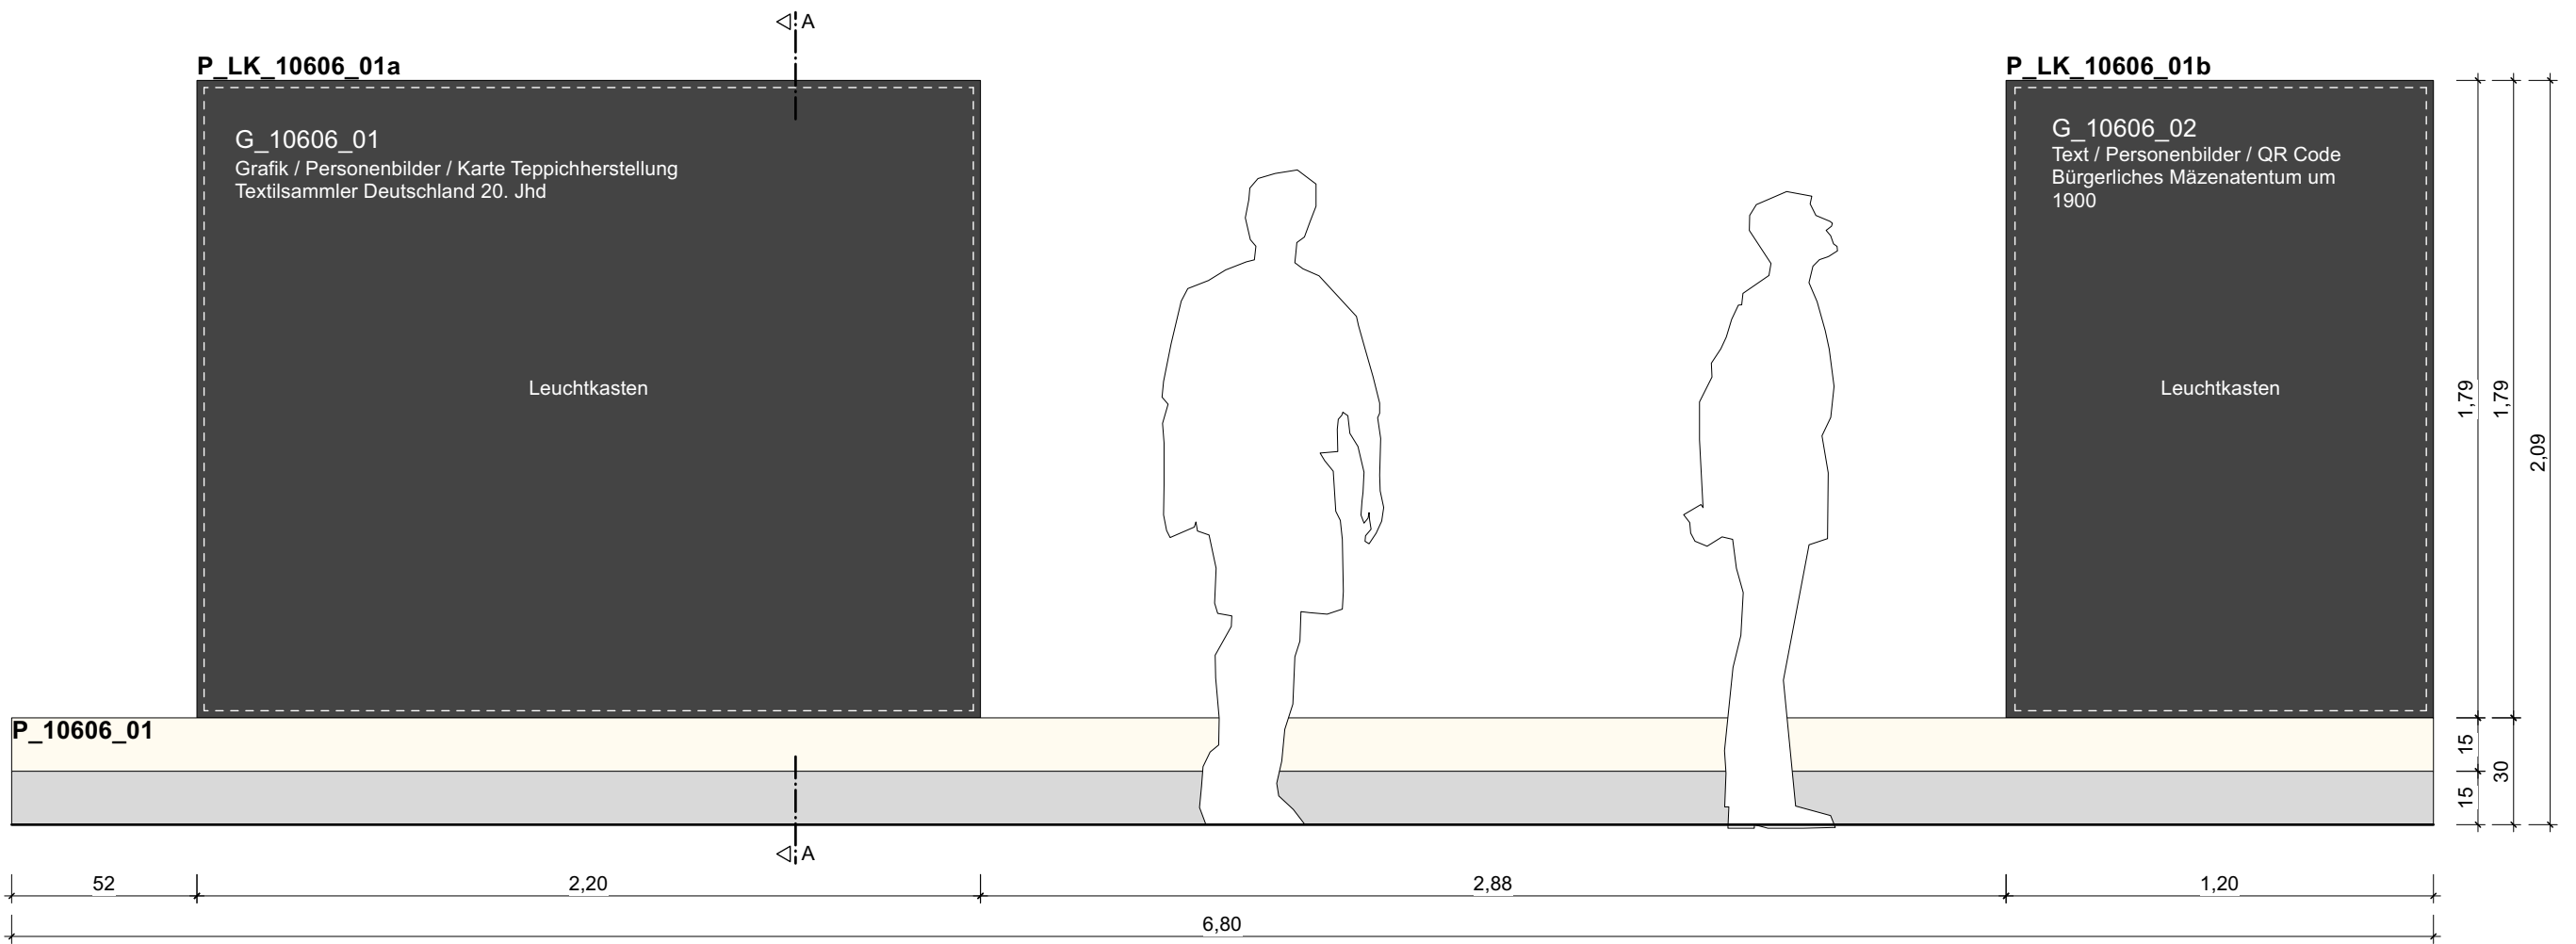


Frontalansicht | P_10606_01
M 1:20

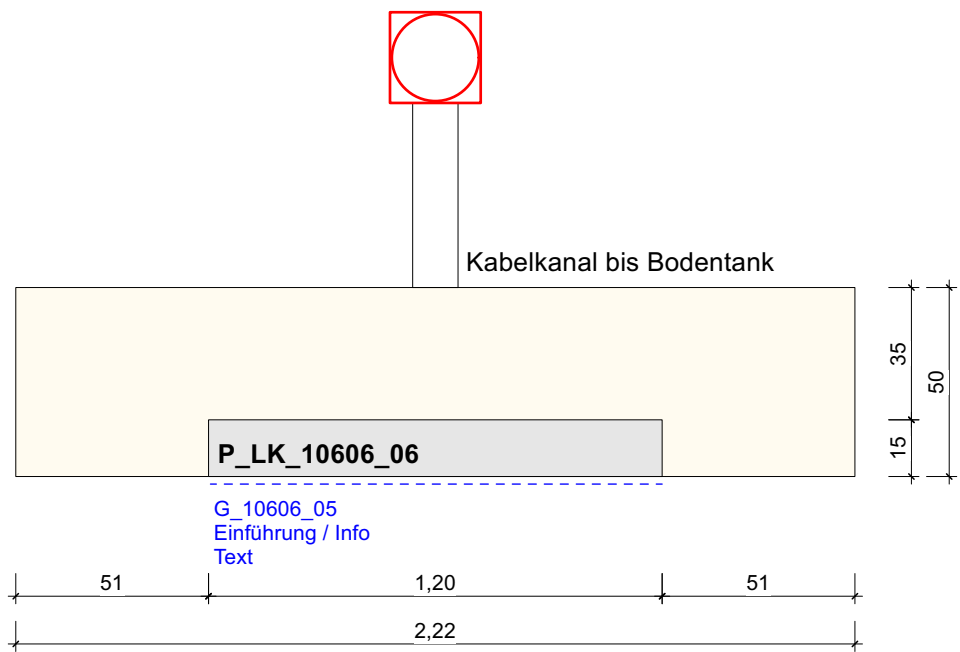


Aufsicht | P_10606_01
M 1:20

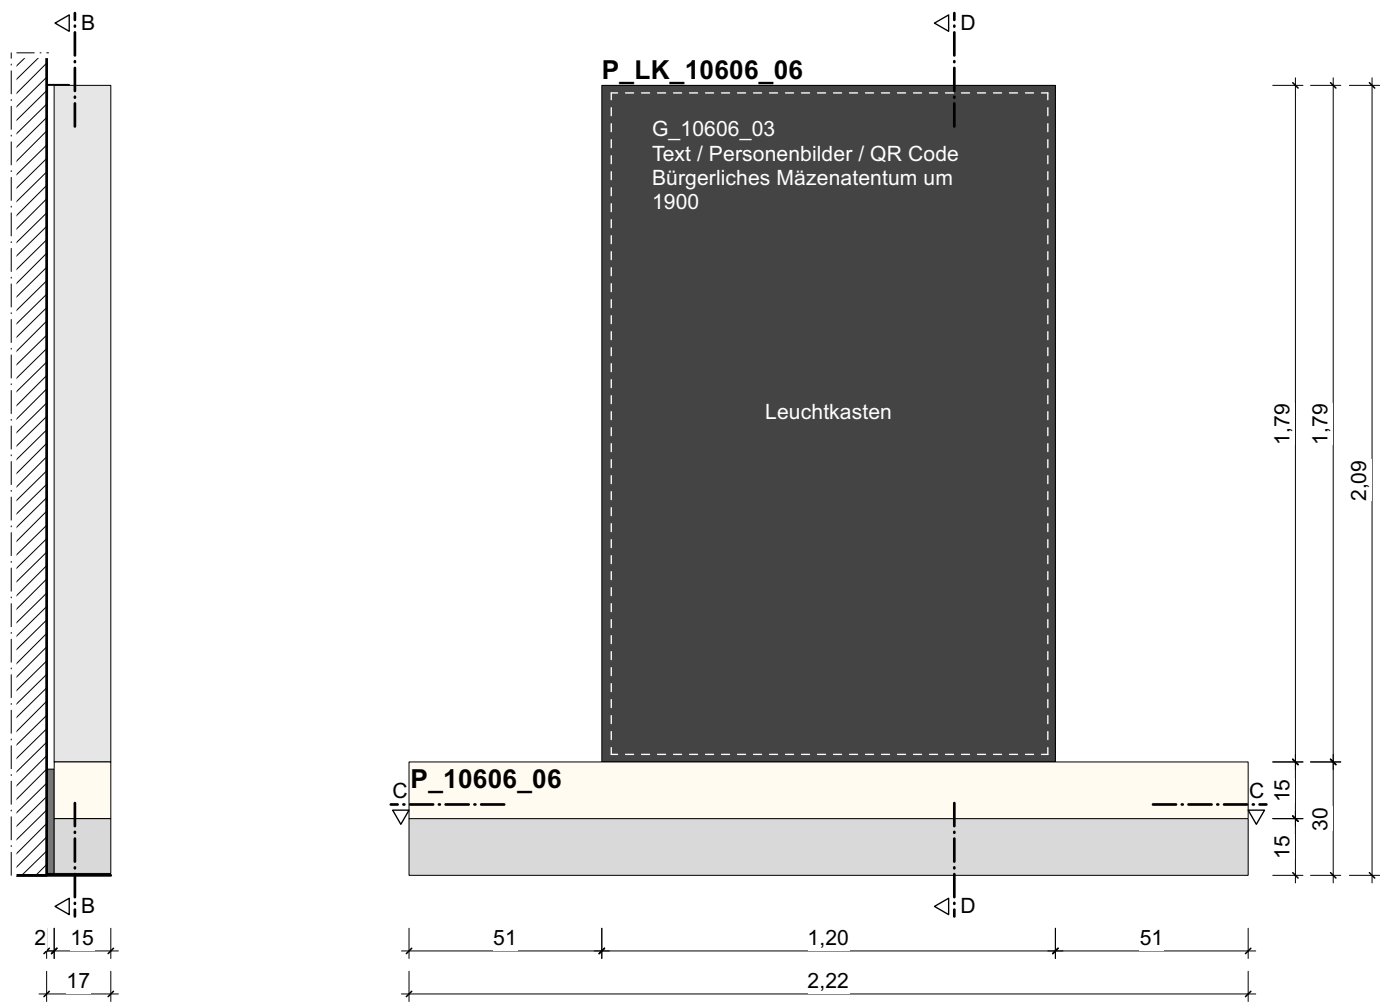


Seitenansicht | P_10606_01
M 1:20

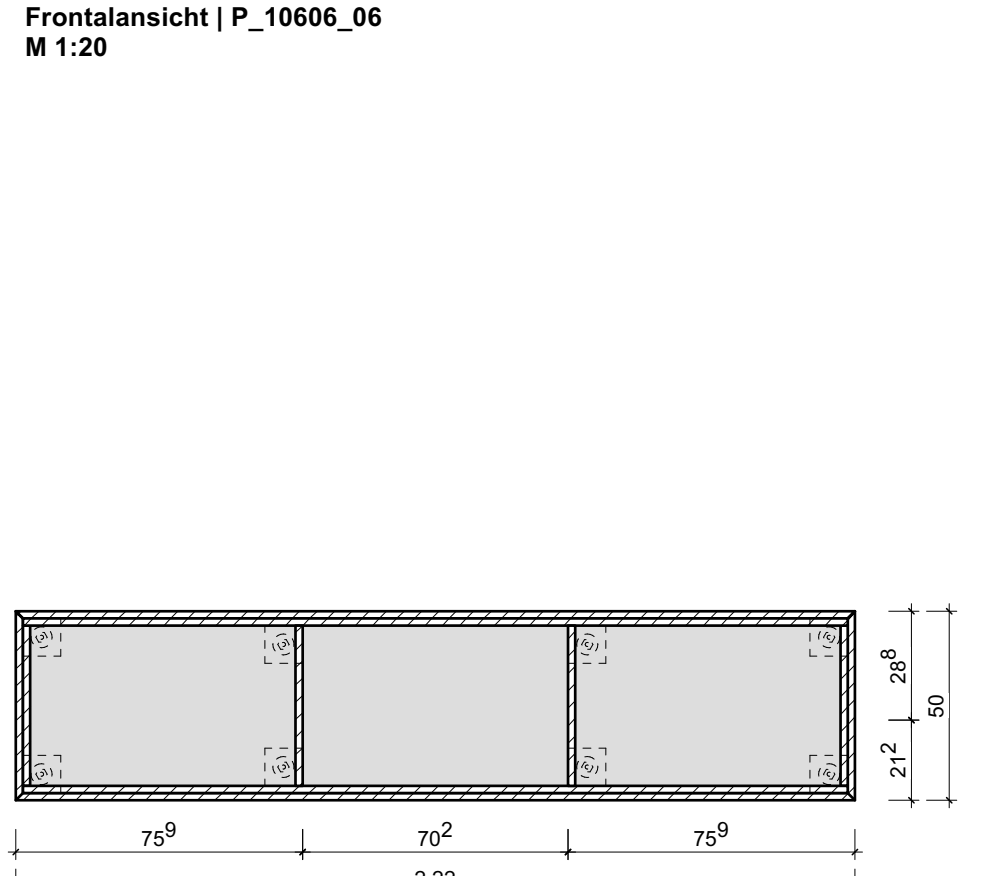

Horizontalschnitt CC | P_10606_06
M 1:20

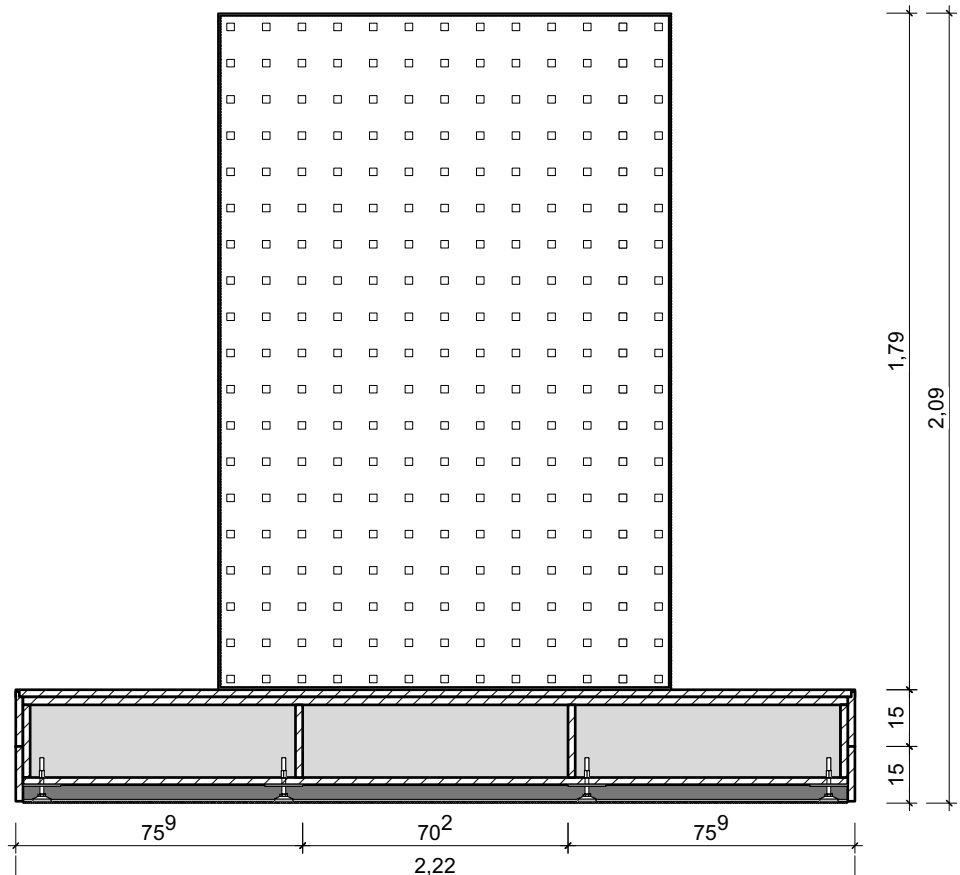

Schnitt 1:20
Vertikalschnitt BB | P_10606_06
M 1:20

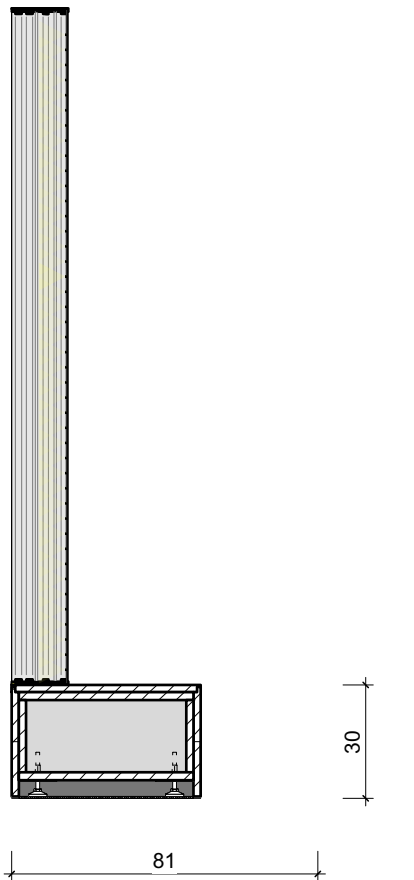

Vertikalschnitt DD | P_10606_06
M 1:20

Legende

	MDF hellbeige durchgefärbt - Valchromat white pearl WP äußere Bekleidung Korpus		Holzwerkstoff, geschnitten
	HPL - Pfleiderer Echt Alu 2 Nickel Sockelblende		Metall, geschnitten
	Glas		Kunststoff, geschnitten
	Dichtungen		Mineralwerkstoff, geschnitten
	Leitungsführung Medientechnik		
	Leitungsführung Stromversorgung		

BAUHERR*IN	Stiftung Preussischer Kulturbesitz Von-der Heydt-Straße 16-18 10785 Berlin	
PROJEKT	PERGAMONMUSEUM FOYER RAUM 10.606 AM KUPFERGRABEN 10117 Berlin	111

FREIGABESTEMPEL
BEMERKUNGEN

ÜBERSICHTSGRUNDRISS

ARCHITEKT*IN	neo . studio neumann schneider architekten Partnerschaftsgesellschaft mbB Segitzdamm 2 • 10969 Berlin +49 30 3002910-0 berlin@neo-studio.de
PLANNUMMER	ISL_E10_10.606_DE_P_01_F
PLANTITEL	Detail Podeste mit Leuchtkästen P_10606_01_P_10606_06
PLANINFORMATION	MASSTAB 1:5/1:20 FORMAT DIN A1 DATUM 13.10.2026 GEZEICHNET GB STATUS Freigabeexemplar GEPRÜFT
LEISTUNGSPHASE	AUSFÜHRUNGSPLANUNG
ALLGEMEINE BEMERKUNG	Alle Maße sind vom ausführenden Gewerk vor Ort zu prüfen. Abweichungen sind unverzüglich dem Architekten mitzuteilen.