




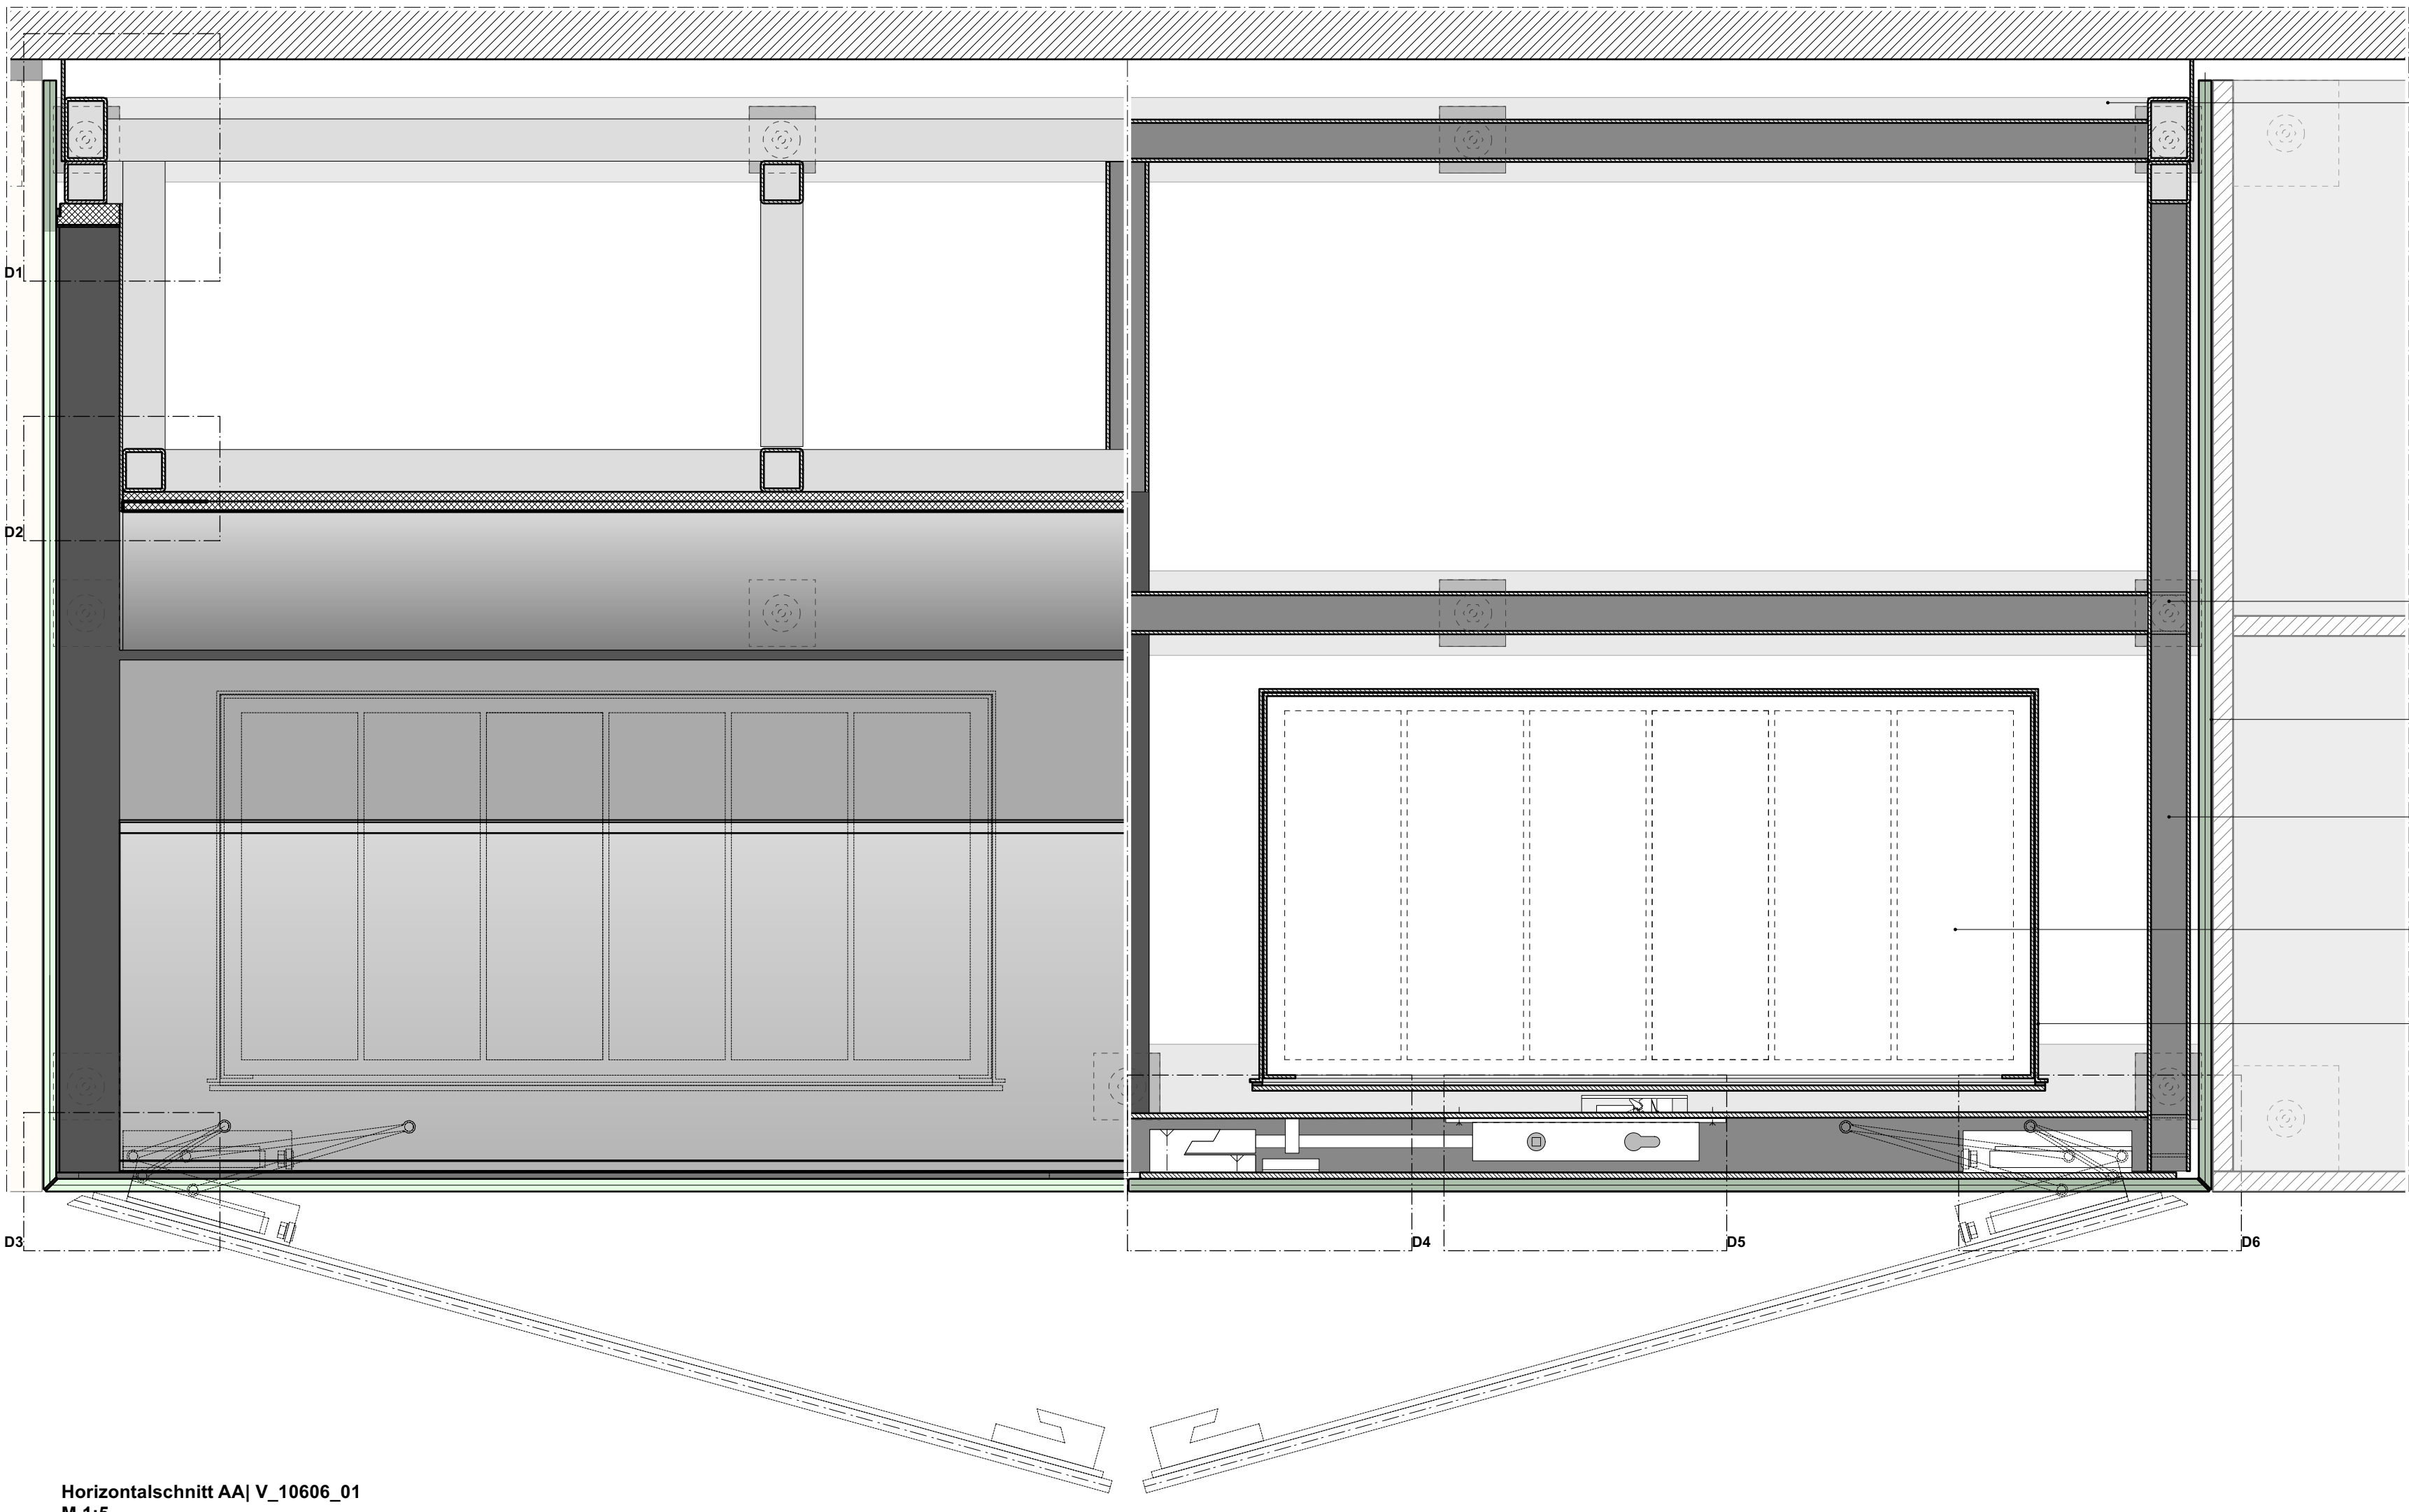


Horizontalschnitt AA | V_10606_01
M 1:5

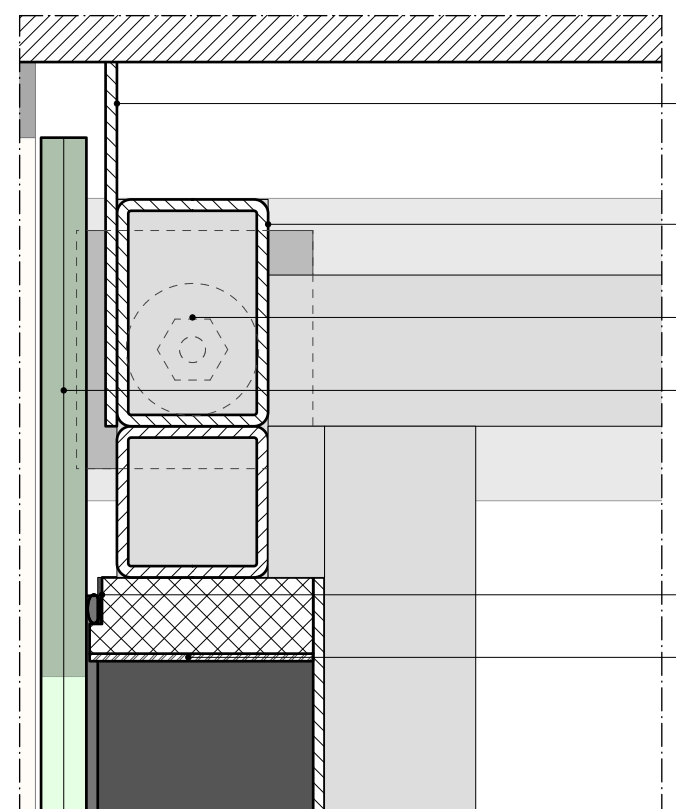


Detailausschnitt D1 _ M 1:2

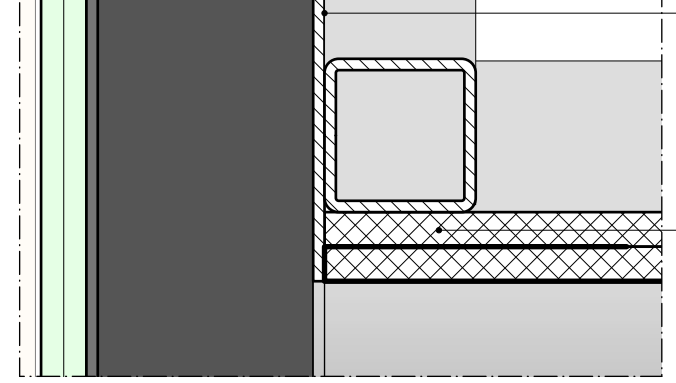


Detailausschnitt D2 _ M 1:2

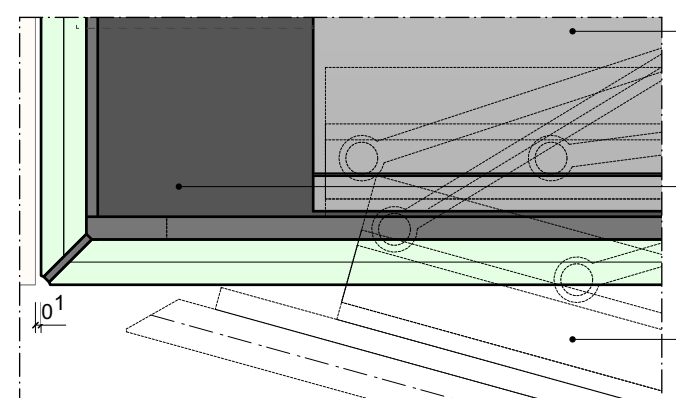


Detailausschnitt D3 _ M 1:2

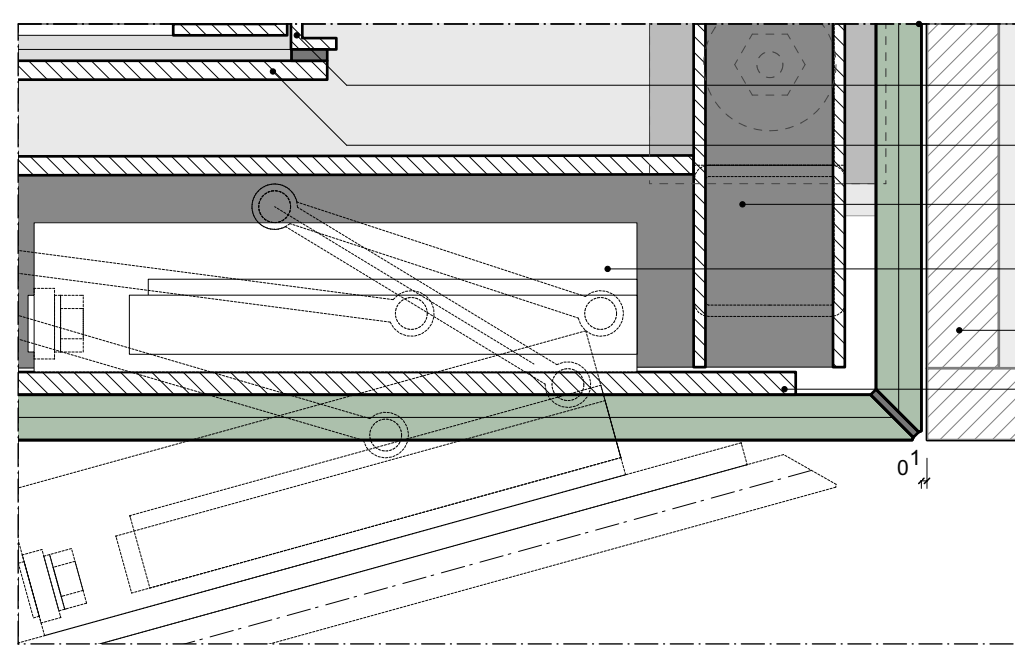


Detailausschnitt D6 _ M 1:2

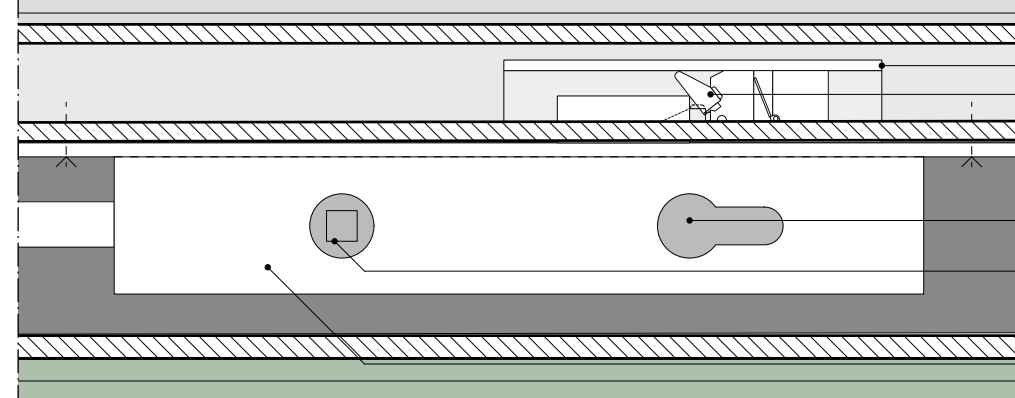





Detailausschnitt D5 _ M 1:2

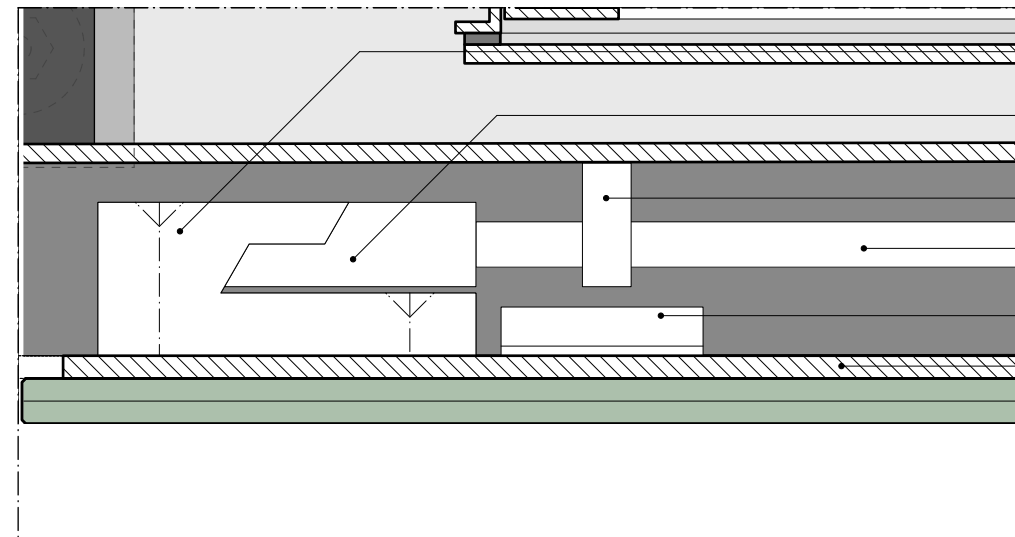


Detailausschnitt D4 _ M 1:2

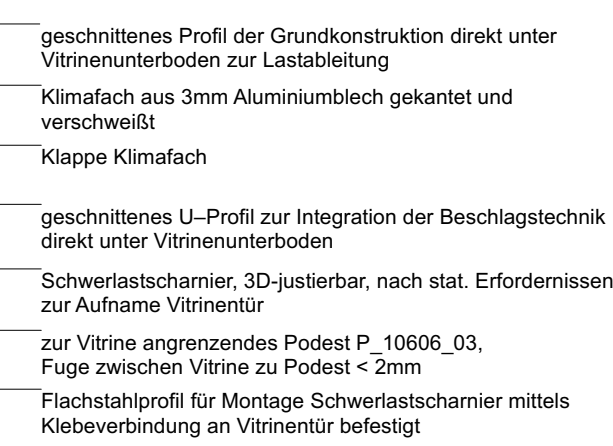


Axonometrie V_10606_01
Ohne Maßstab

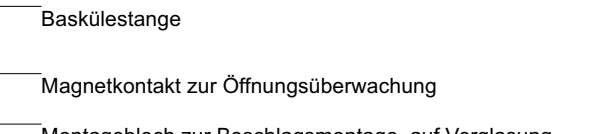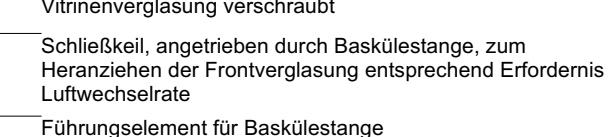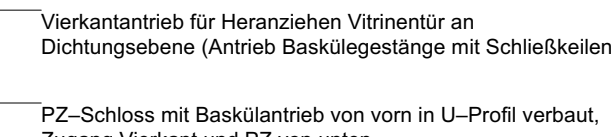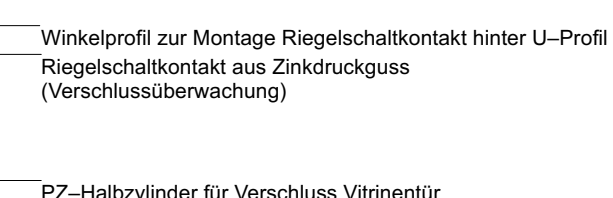

Detail-Frontal-/Rückansicht Textträger_ M 1:5

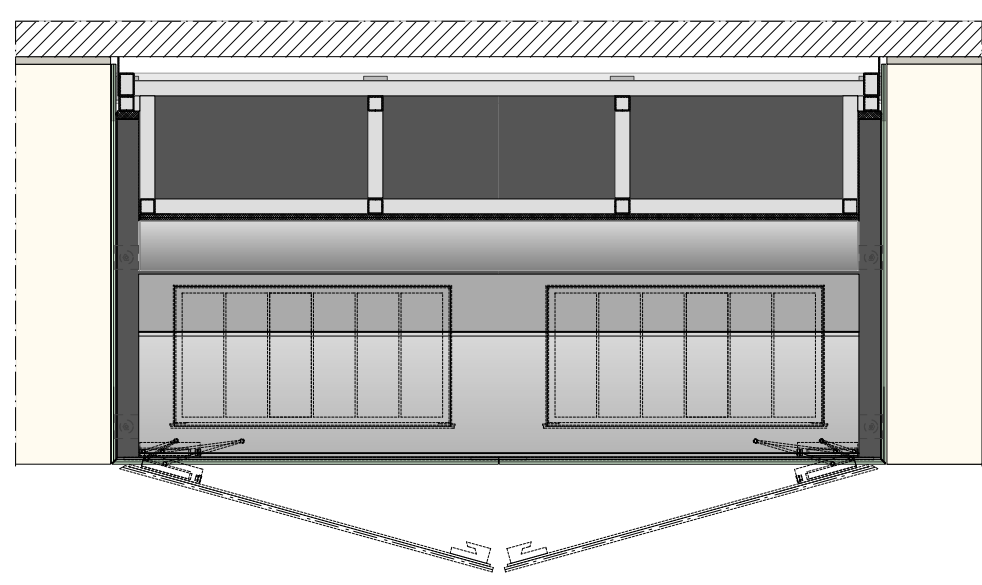


Horizontalschnitt AA | V_10606_01
M 1:20

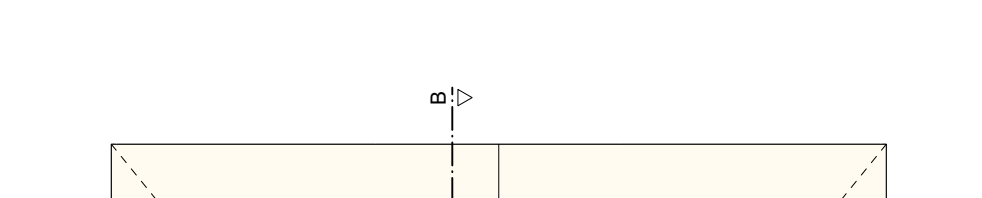


Frontalansicht | V_10606_01
M 1:20




Vertikalschnitt CC | V_10606_01
M 1:20

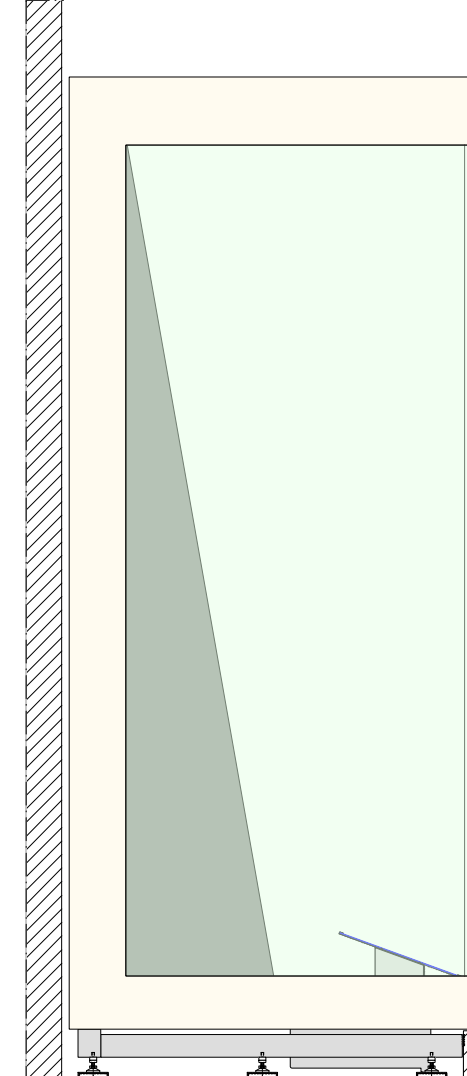


Seitenansicht | V_10606_01
M 1:20

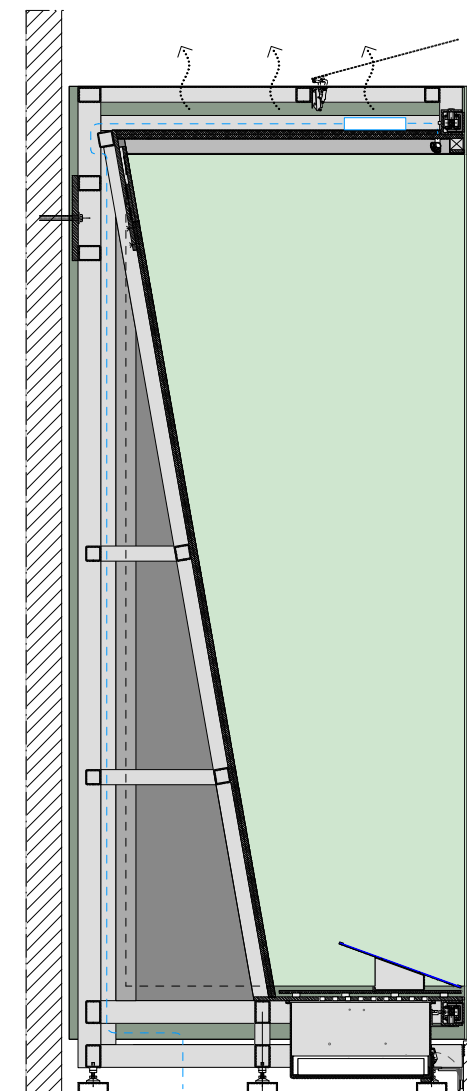


Vertikalschnitt BB | V_10606_01
M 1:20

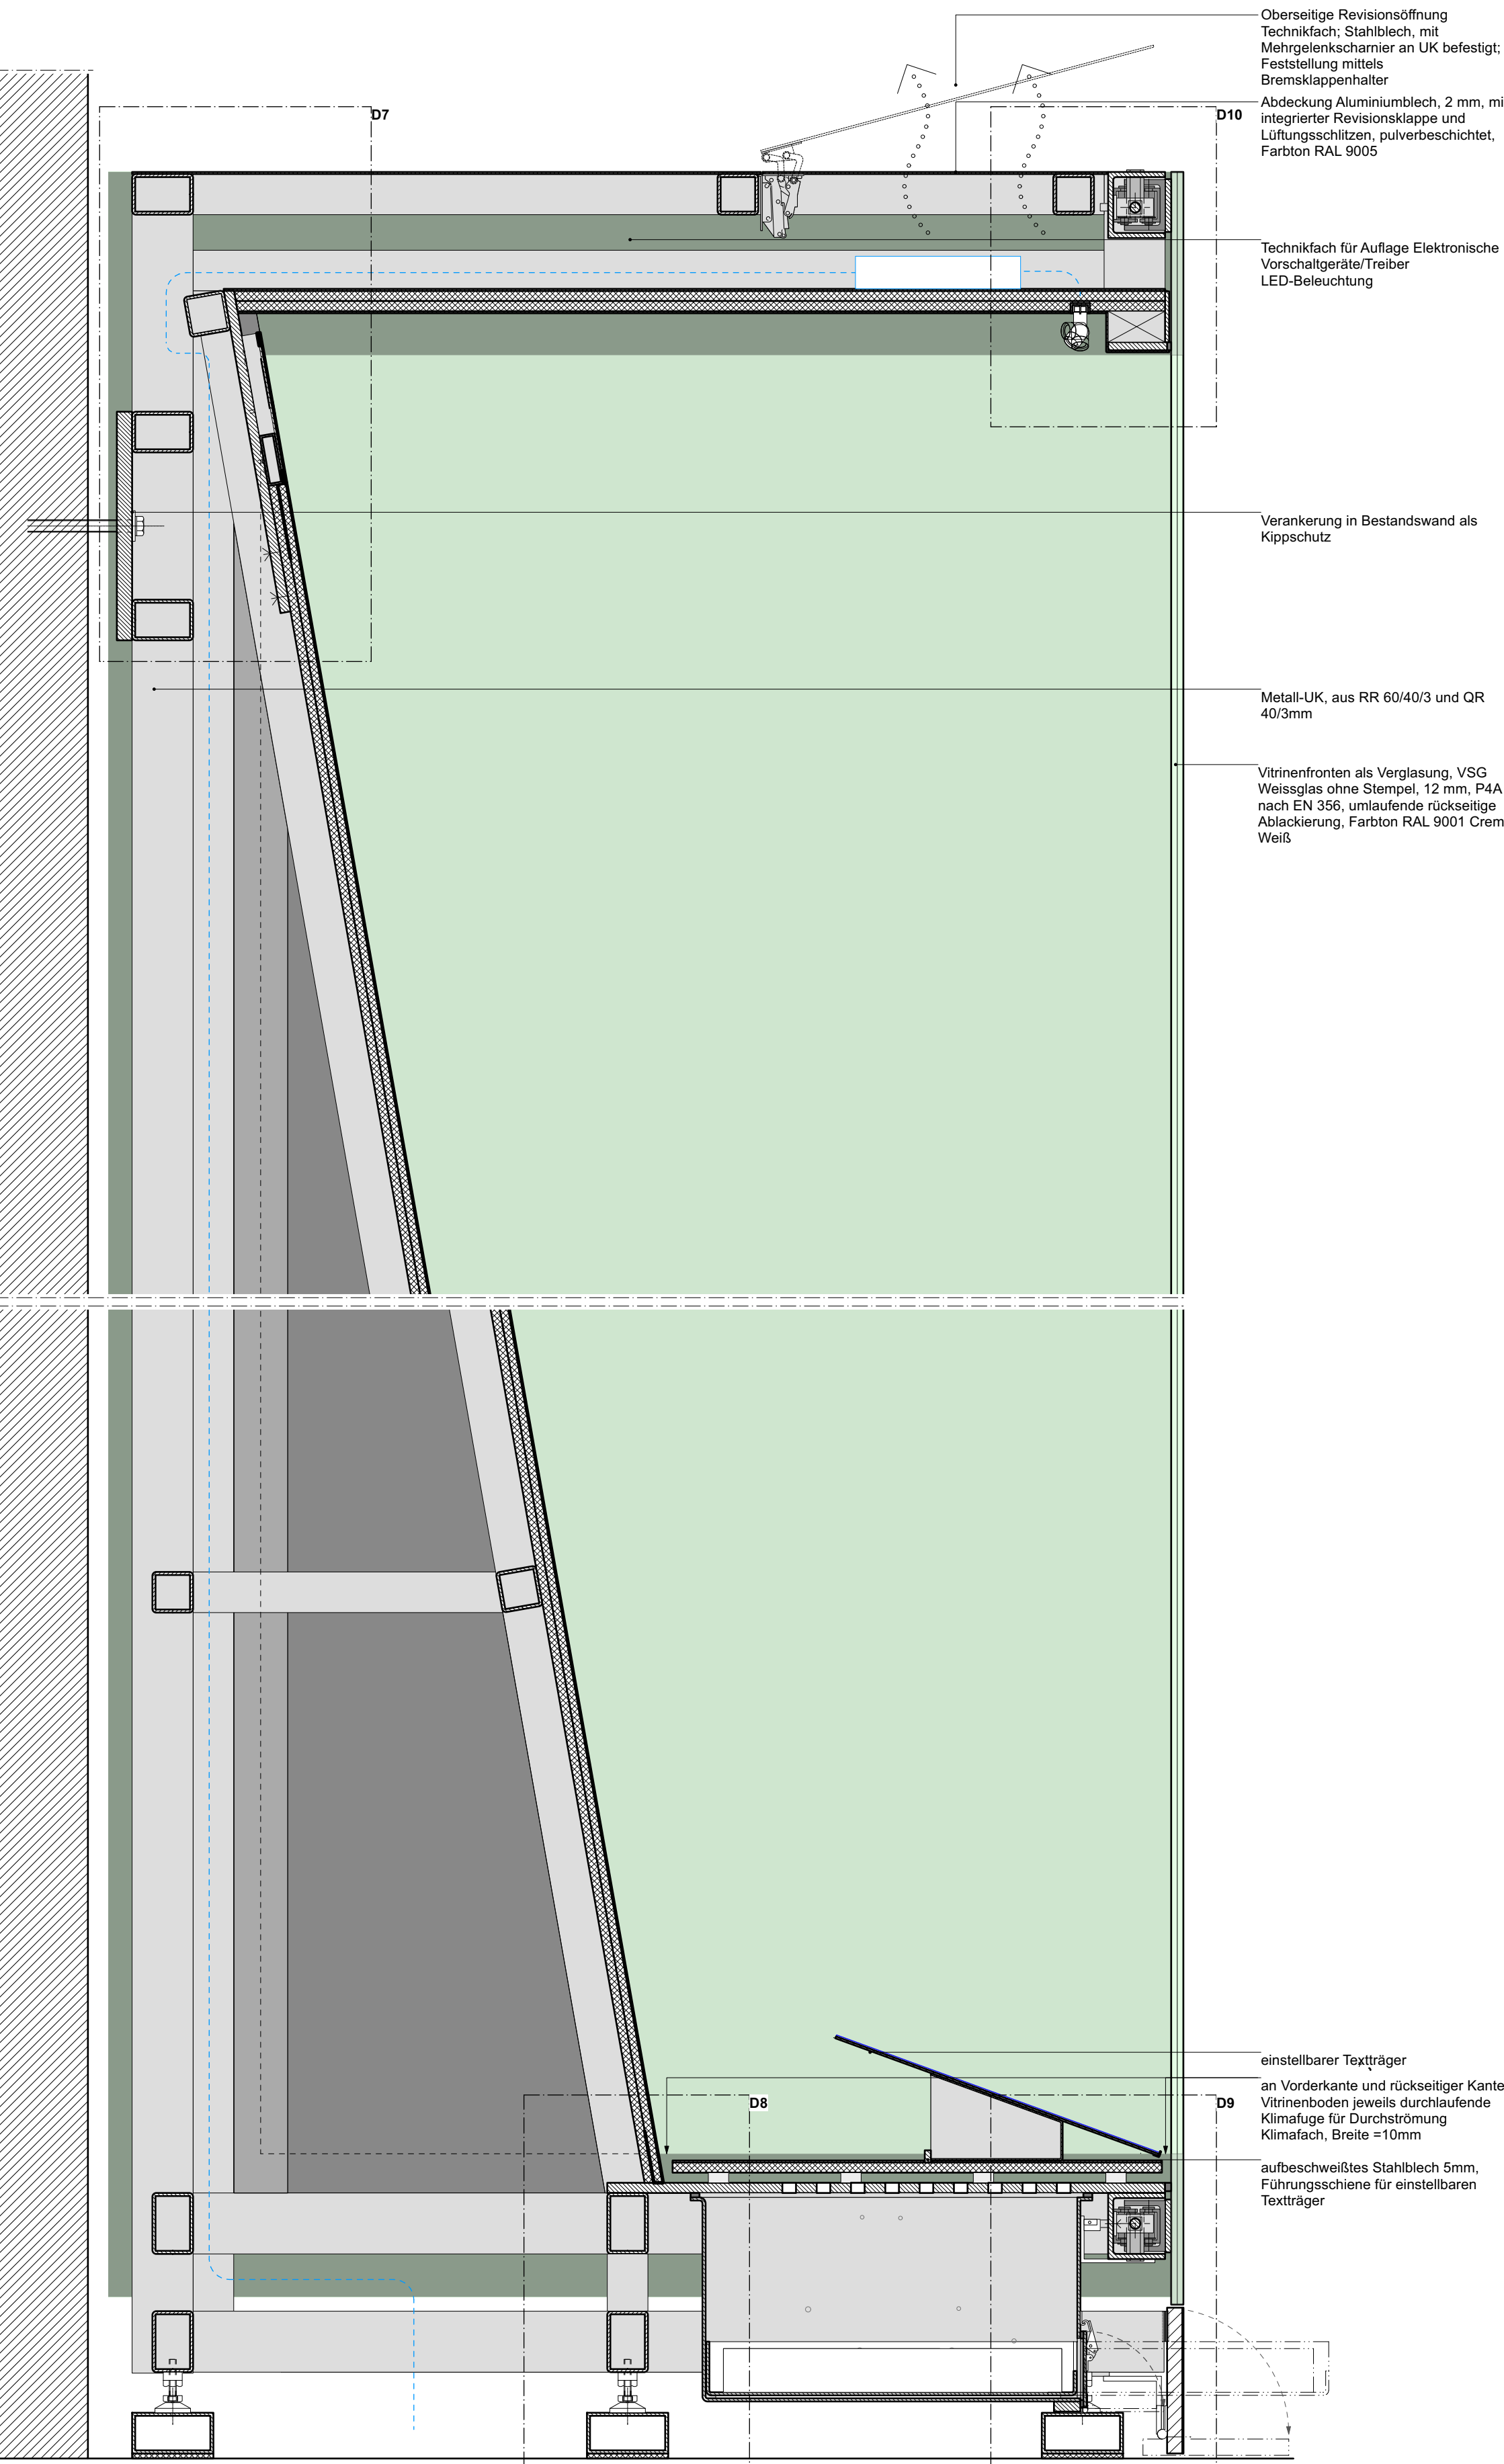


Vertikalschnitt BB | V_10606_01
M 1:5

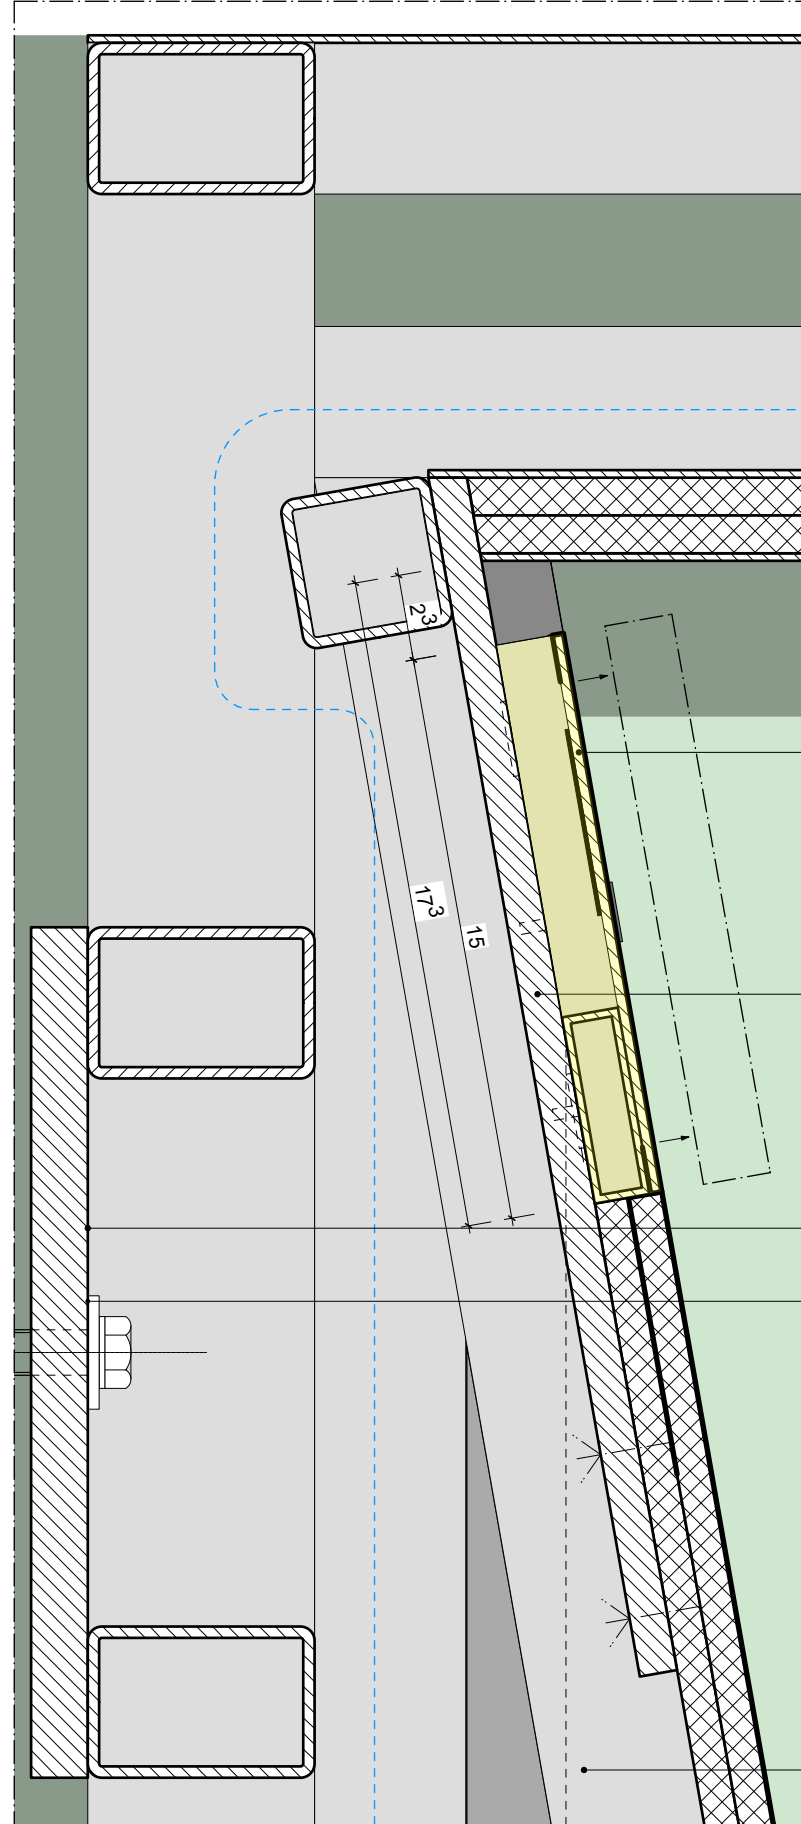


Detailausschnitt D7 _ M 1:2

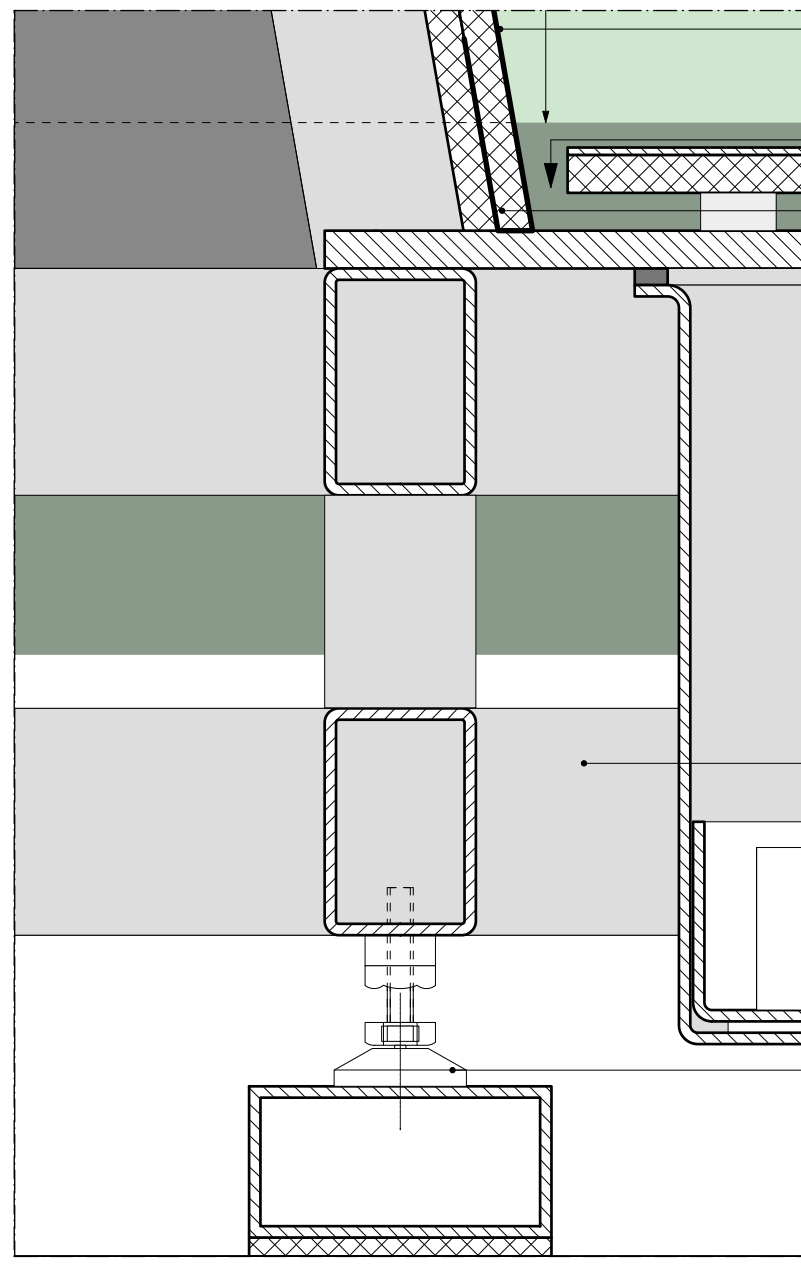



Detailausschnitt D8 _ M 1:2

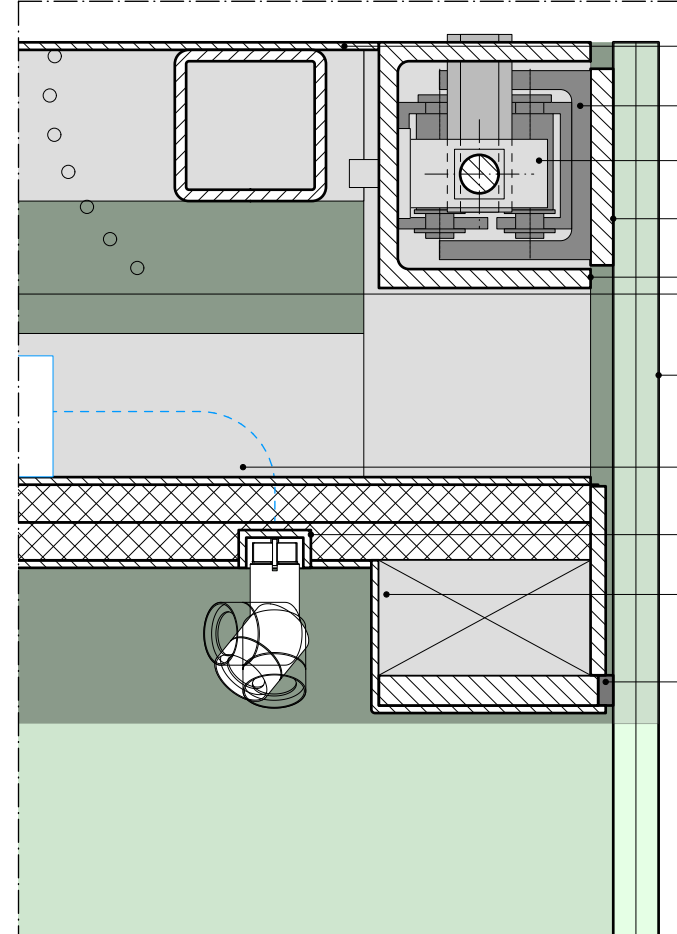

Detailausschnitt D10 _ M 1:2

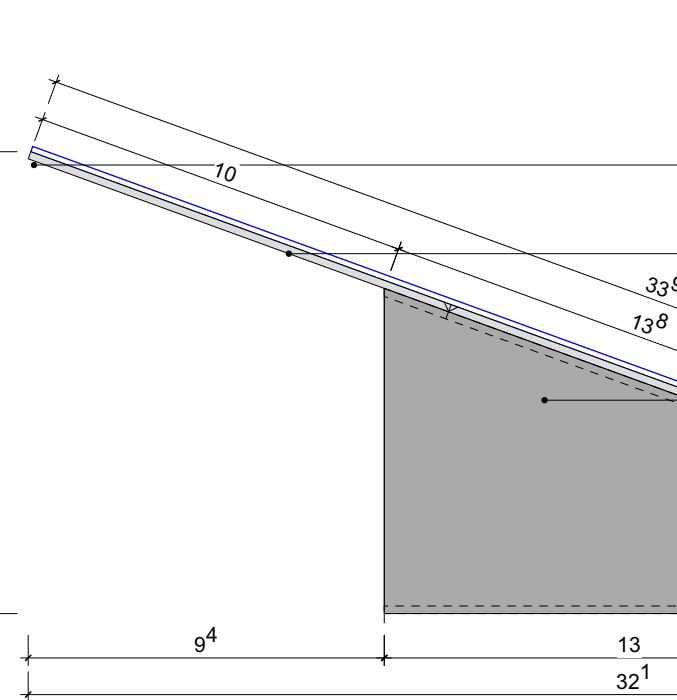

Detailschnitt Textträger_ M 1:2

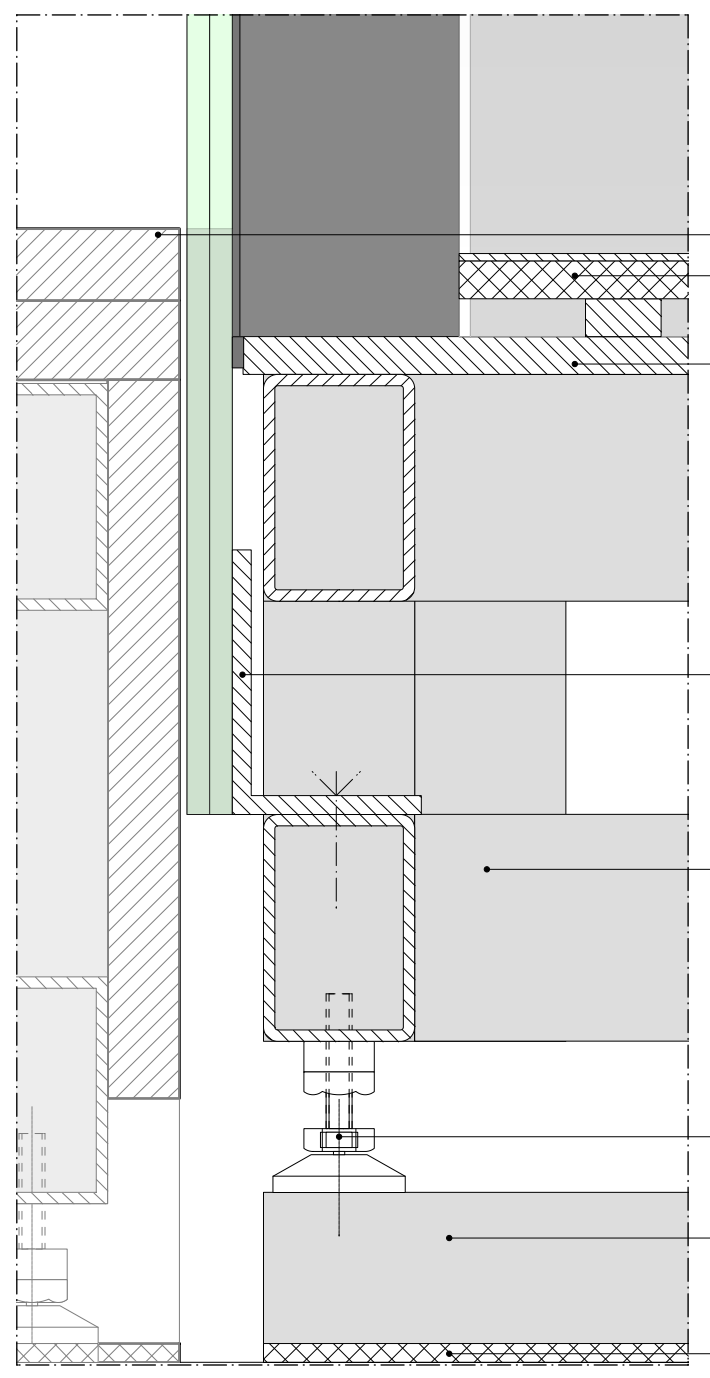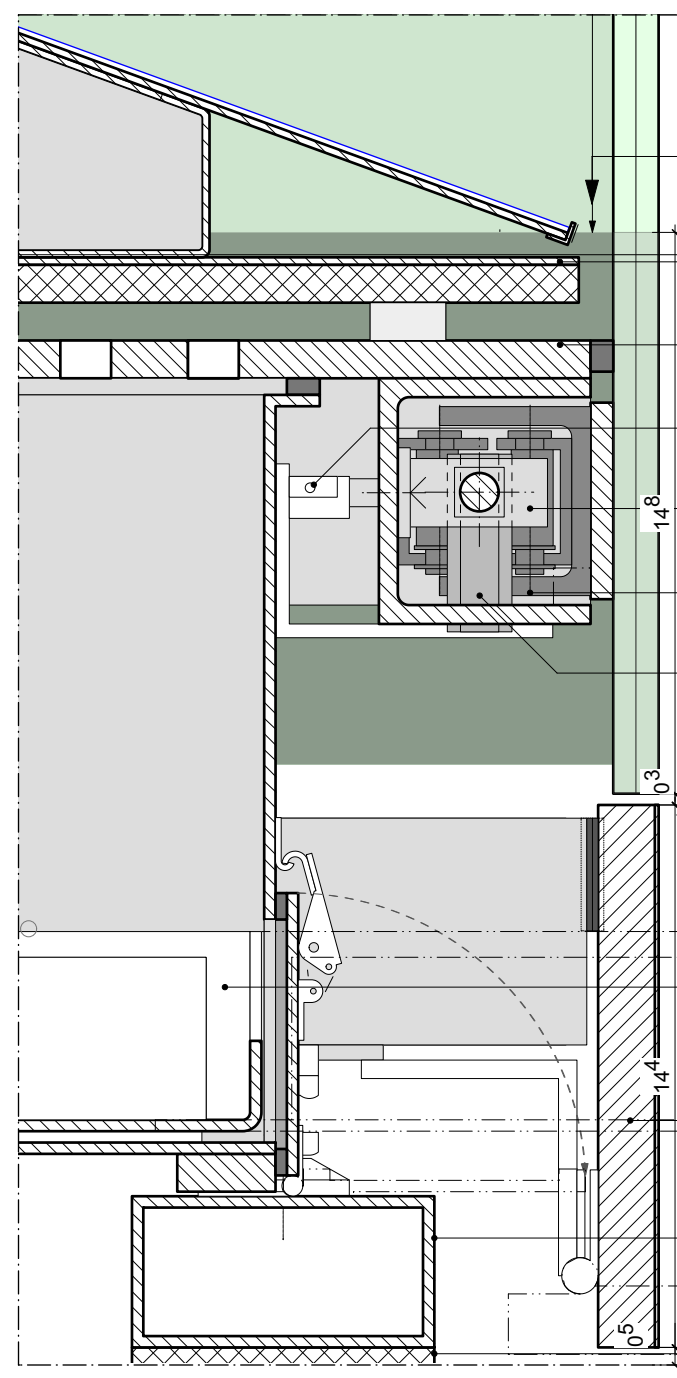

Detailausschnitt D12_ M 1:2

- Legende**
- MDF hellbeige durchgefärbt B1 - Valchromat white pearl WP
 - Außere Bekleidung Korpus Podest
 - RAL 9005 Creme Weiß
 - Abdeckung Vitrinnenverglasung
 - HPL - Pfänderer Echi Alu 2 Nickel
 - Sockelblende
 - Glas
 - Dichtungen
 - Holzwerkstoff, geschnitten
 - Metall, geschnitten
 - Kunststoff, geschnitten
 - Mineralwerkstoff, geschnitten

BAUHERR*IN	Stiftung Preussischer Kulturbesitz Von der Heydt-Straße 16-18 10795 Berlin
PROJEKT	PERGAMONMUSEUM FOYER RAUM 10.606 AM KÜPPERGRABEN 10117 Berlin

FREIGABESTEMPEL
BEMERKUNGEN

ÜBERSICHTSGRUNDRISS



PLANNUMMER	ISL_E10_10.606_DE_V_01_F
PLANTITEL	Lebetail Vitrinen / Detail Vitrine V_10606_01
MASSSTAB	1:21/5:1/20
DATUM	28.08.2026
STATUS	Freigabeexemplar
LEISTUNGSPHASE	AUSFÜHRUNGSPLANUNG
ALLGEMEINE BEMERKUNG	Alle Maße sind vom ausführenden Gewerk vor Ort zu prüfen. Abweichungen sind unverzüglich dem Architekten mitzuteilen.