



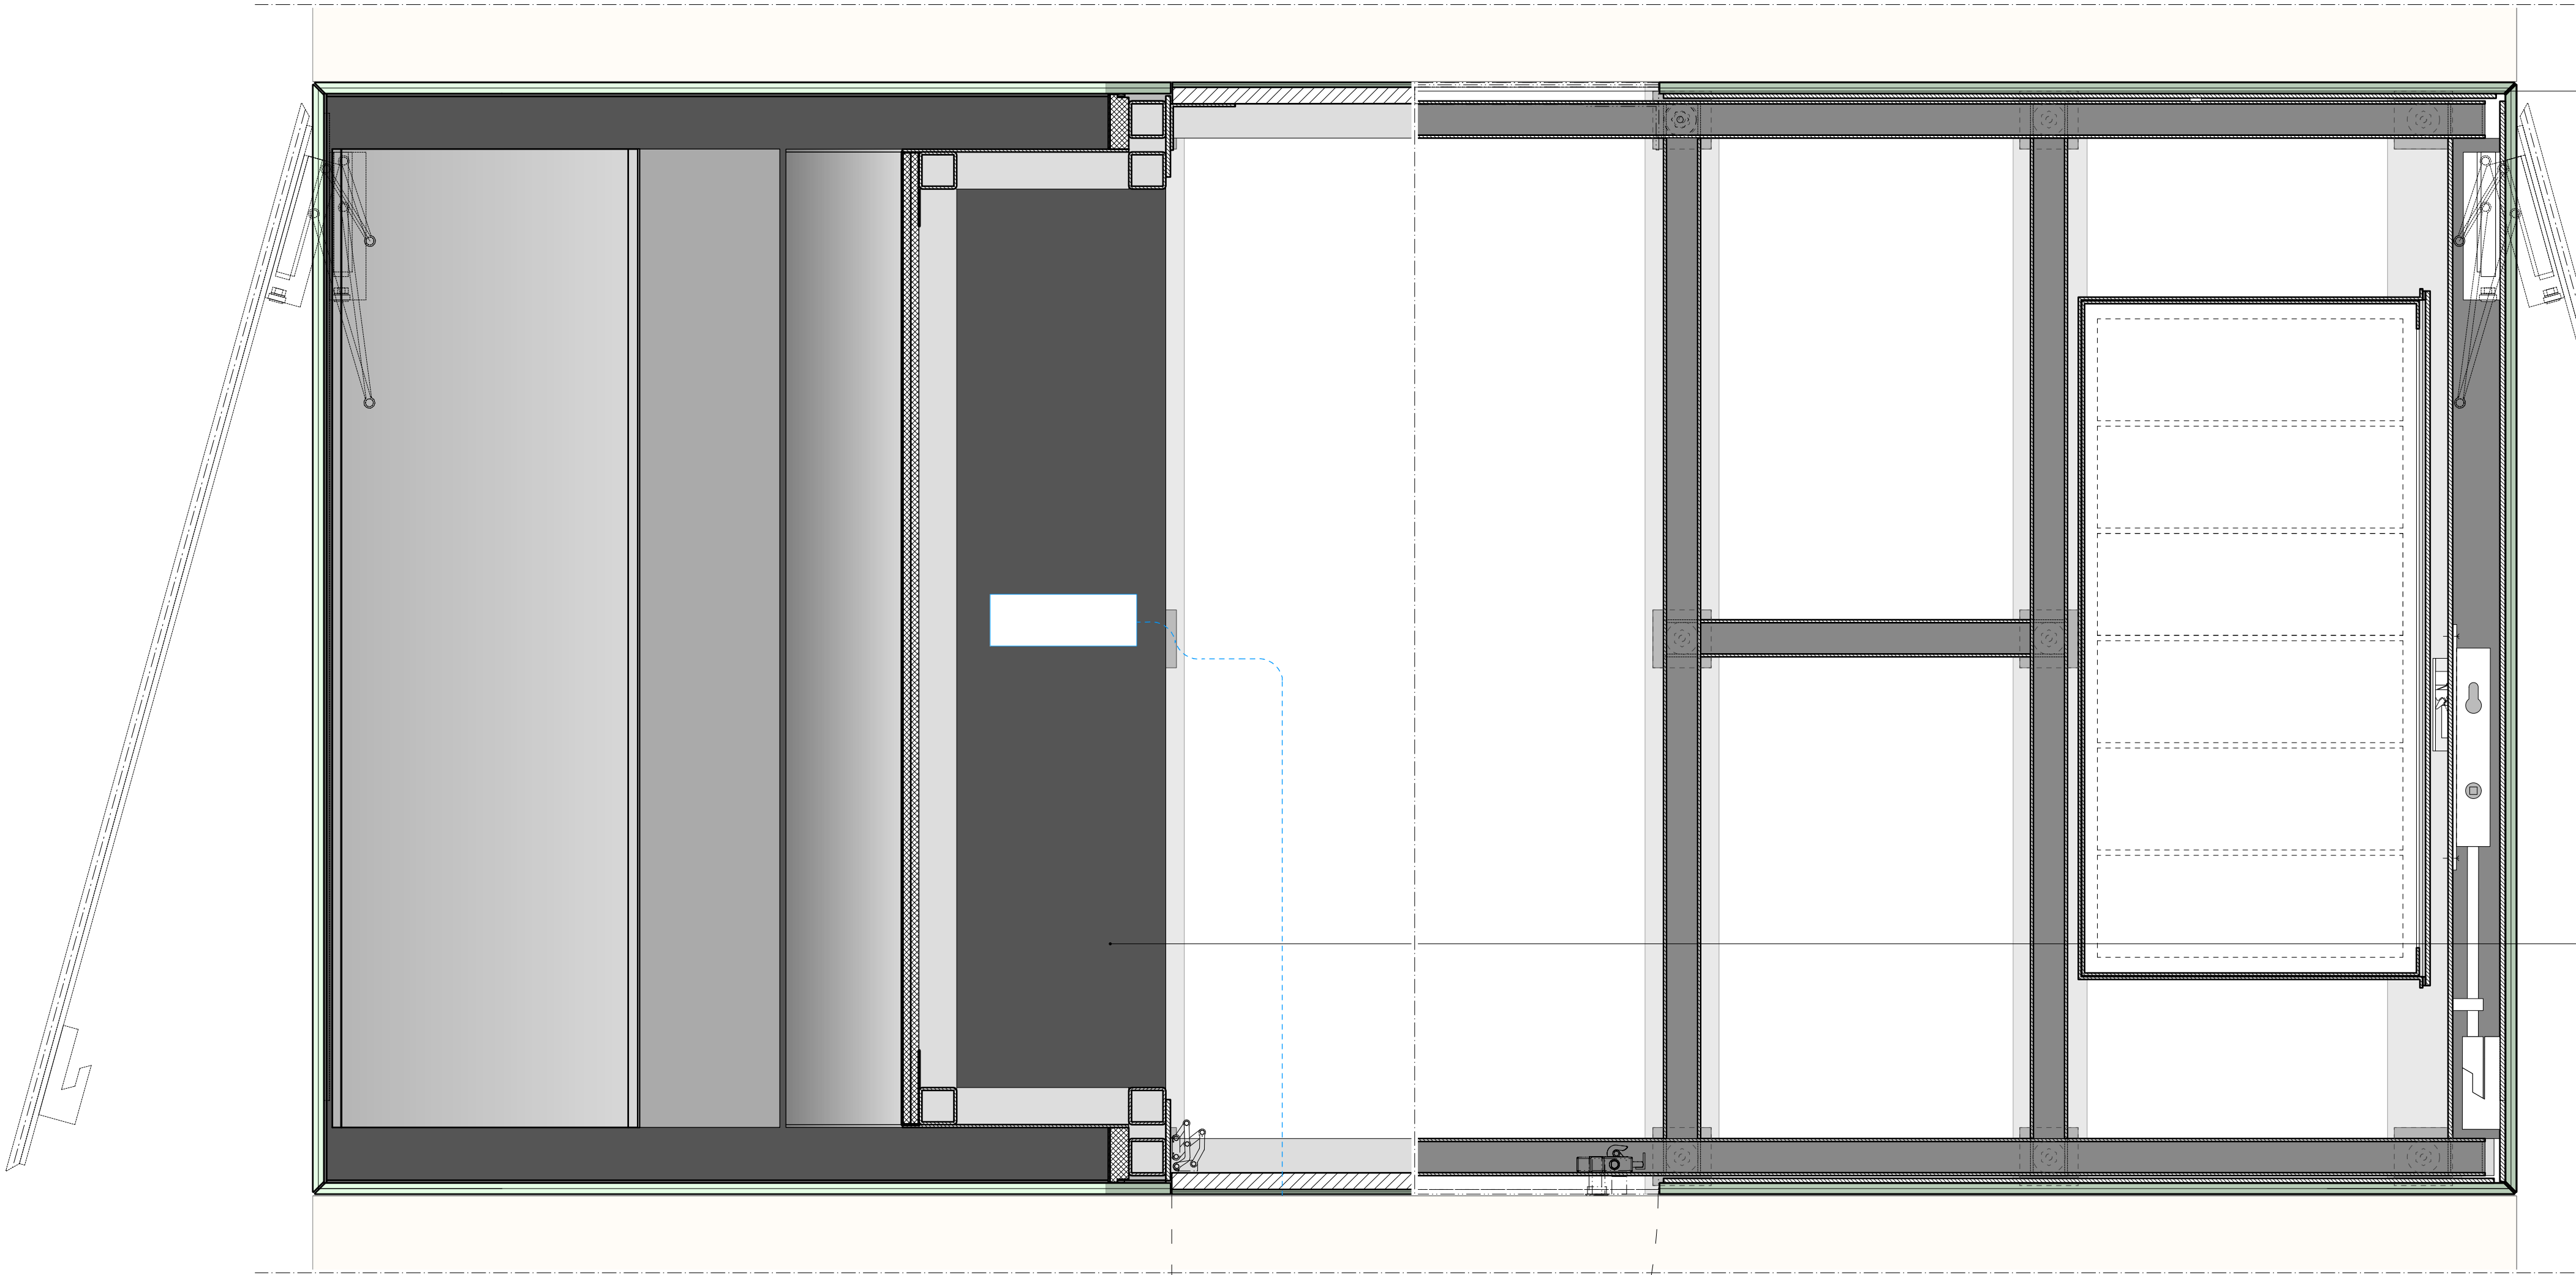

Horizontalschnitt AA | V_10606_03
M 1:5

Seitenblende Wartungsgang als Verbindungselement zwischen V_10606_03a und 03b aus 5 mm VSG-Glas auf 18 mm Holzwerkstoff, an UK mittels L-Winkeln verbunden nach statischem Erfordernis

Montageplatte aus Holzwerkstoff für Auflage Elektronische Vorschaltgeräte/Treiber LED-Beleuchtung

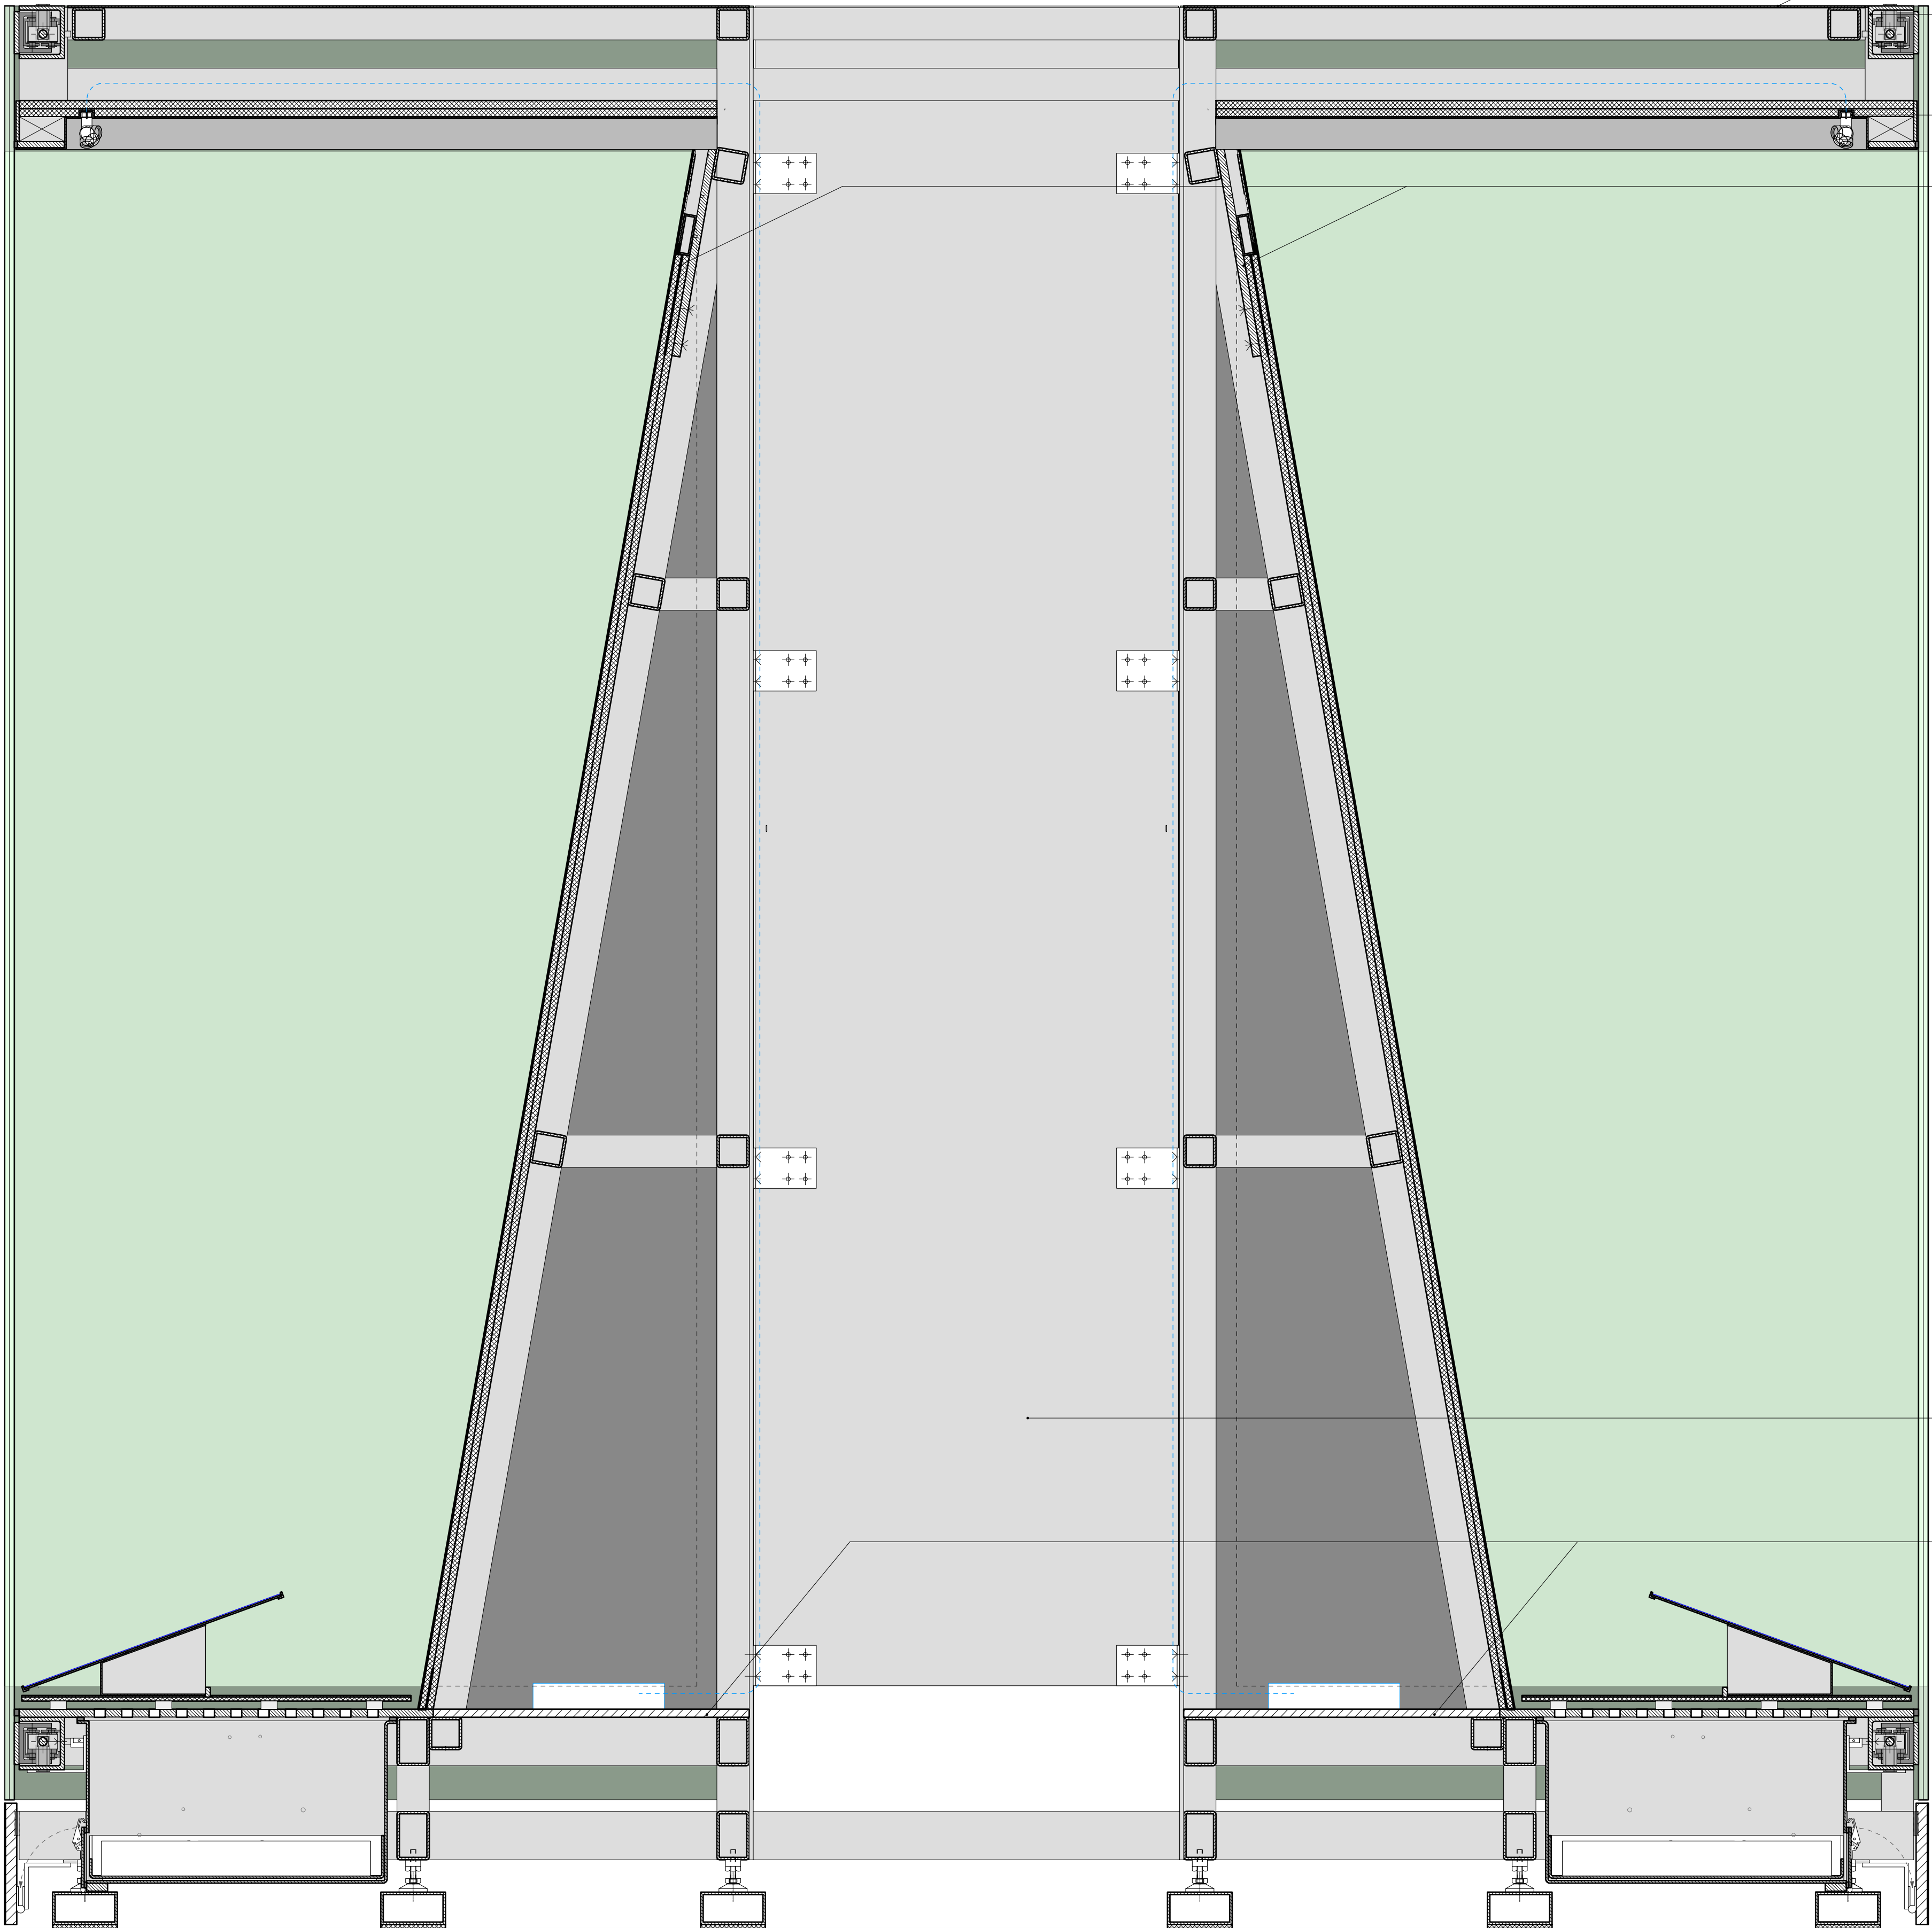

Vertikalschnitt AA | V_10606_03
M 1:5

Oberseitiges Deckblech

U-Profil 65x65 zur Aufnahme Schwerlastschraube und Basisklammers

eingelassene Mini-Stromschleife in U-Profil bündig an Ober- und Seitenwänden montiert


entnehmbare Teppichhalterung

Seitenblende Wartungsgang als Verbindungselement zwischen V_10606_03a und 03b aus 5 mm VSG-Glas auf 18 mm Holzwerkstoff, an UK mittels L-Winkeln verbunden nach statischem Erfordernis

Montageplatte aus Holzwerkstoff für Auflage Elektronische Vorschaltgeräte/Treiber LED-Beleuchtung




Frontalsicht | V_10606_02a
M 1:20

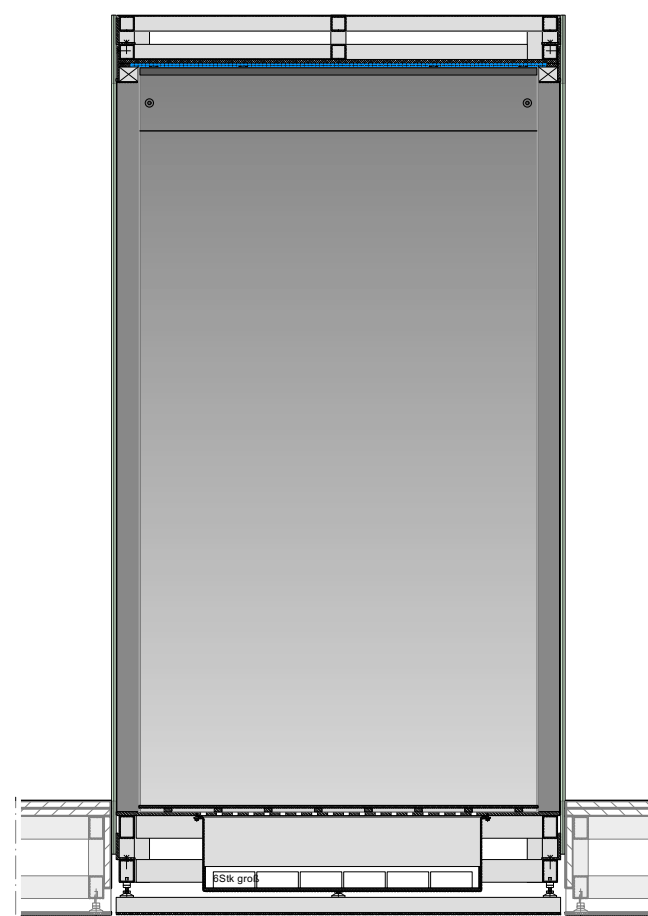


Vertikalschnitt CC | V_10606_02a
M 1:20




Frontalsicht | V_10606_02b
M 1:20

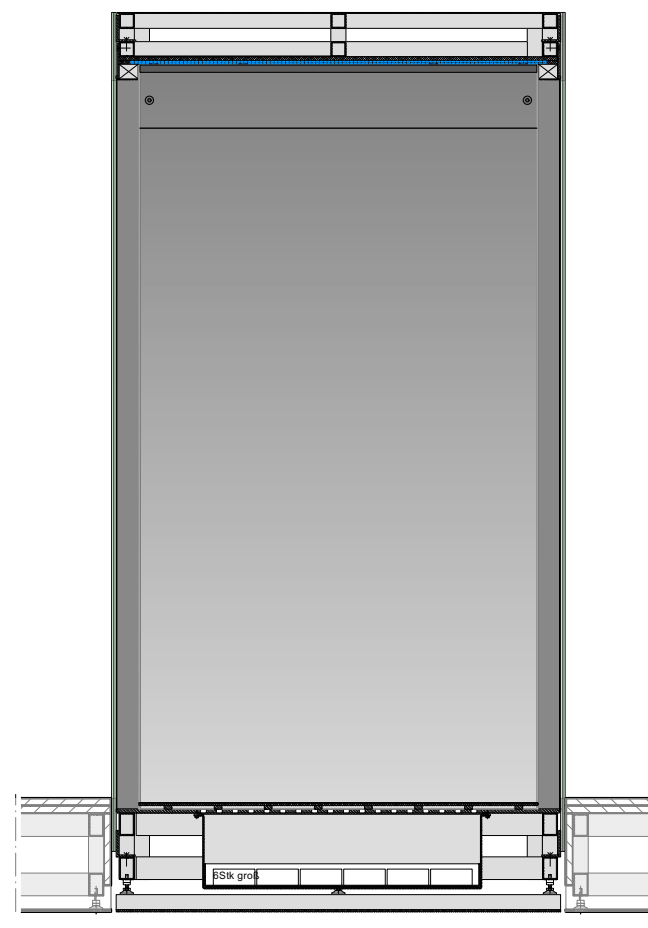


Vertikalschnitt DD | V_10606_02b
M 1:20

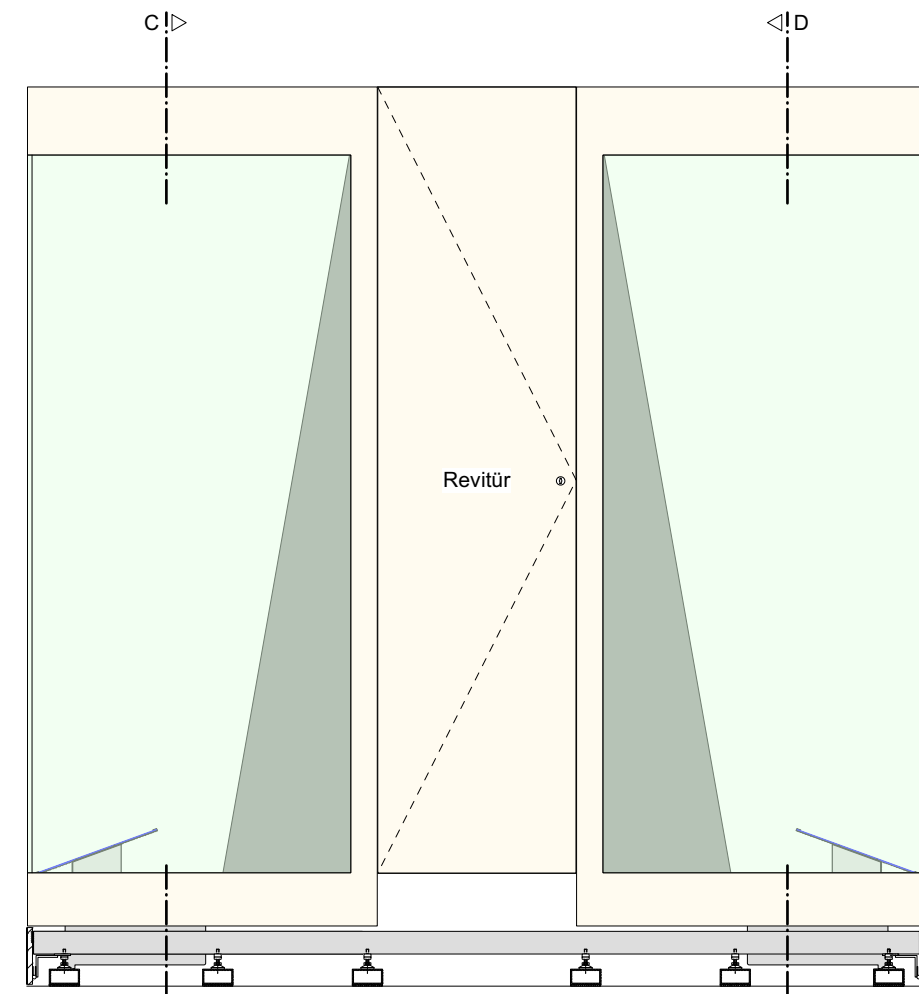


Seitenansicht A | V_10606_02
M 1:20

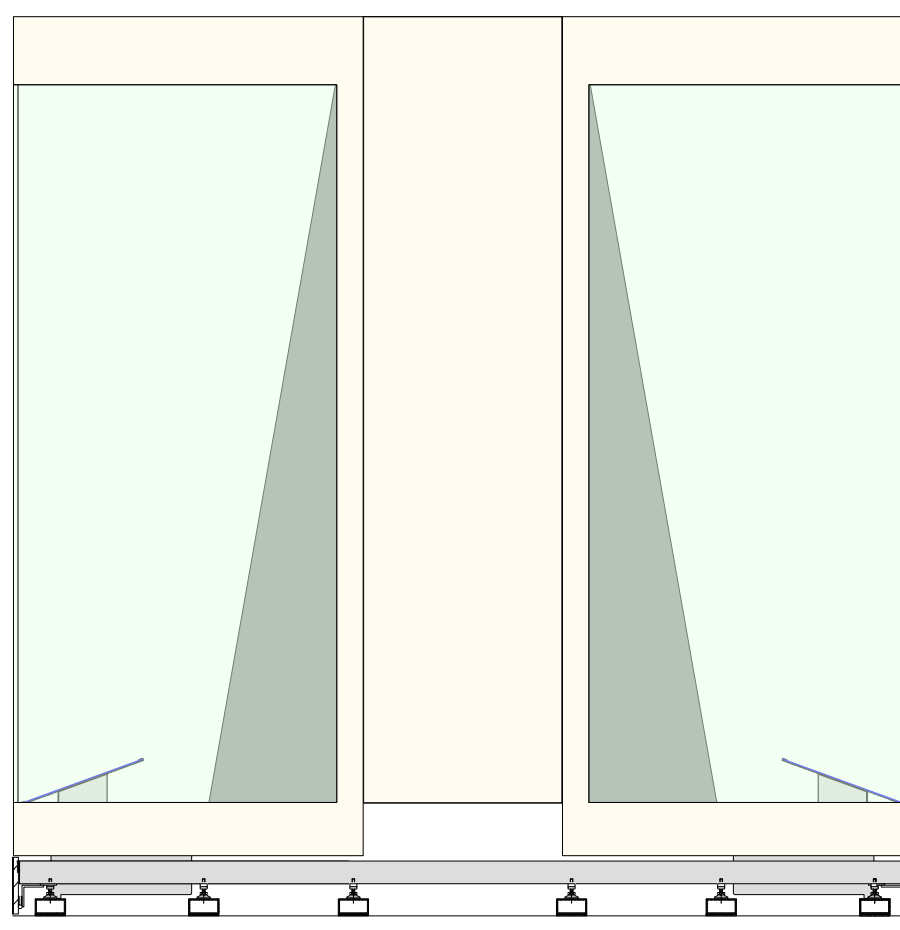

Seitenansicht B | V_10606_02
M 1:20

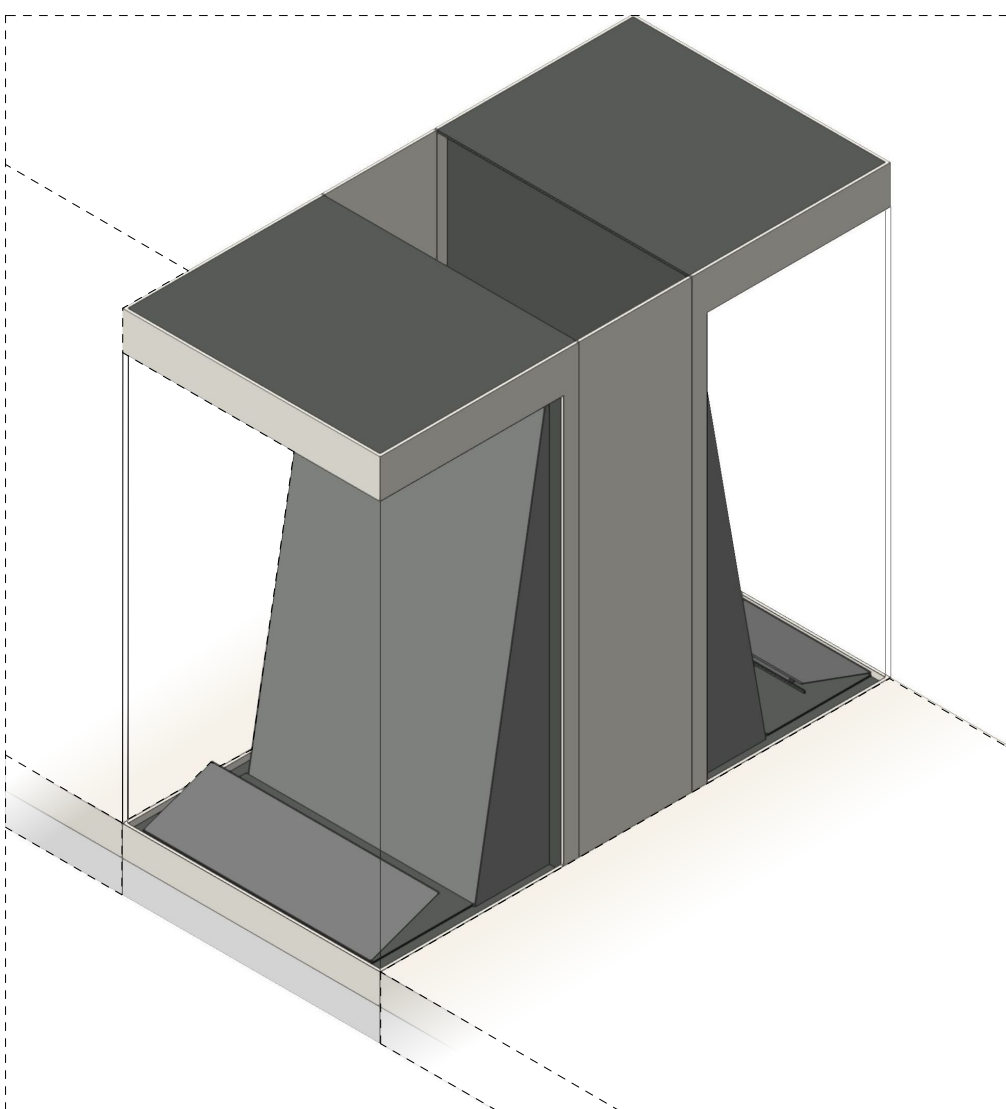

Axonometrie | V_10606_02a
Ohne Maßstab

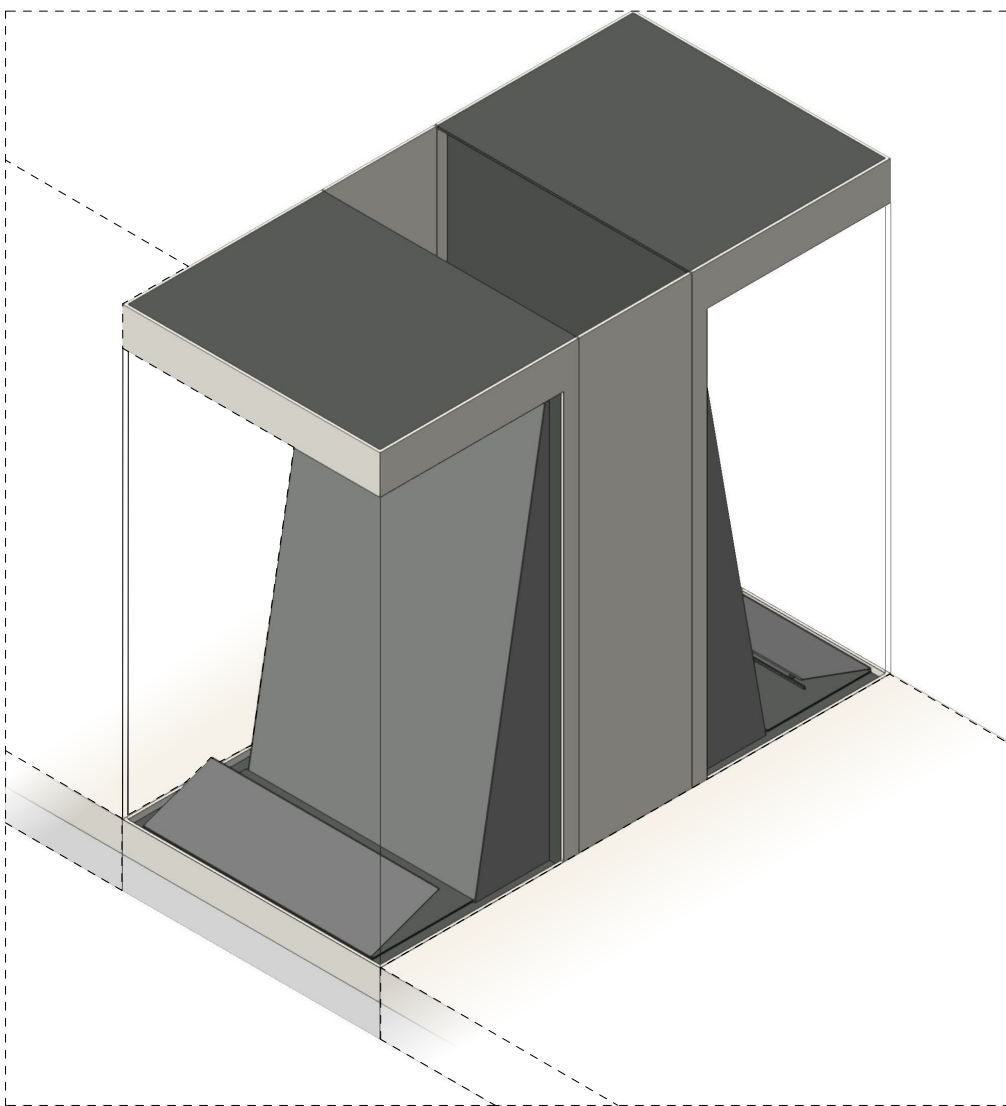

Axonometrie | V_10606_02b
Ohne Maßstab

Legende


- MDF hellbeige durchgefärbt B1 - Valchromat white pearl WP
- Außere Bekleidung Korpus Podest
- RAL 9005 Creme Weiß
- Abdeckung Vitrinverglasung
- NPL - Pfalderer Echt Alu 2 Nickel
- Sockelblende
- Glas
- Dichtungen
- Holzwerkstoff, geschnitten
- Metal, geschnitten
- Kunststoff, geschnitten
- Mineralwerkstoff, geschnitten

BAUHERR*IN
Stiftung Preussischer Kulturbesitz
Von der Heydt-Strasse 16-18
10785 Berlin

PROJEKT
PERGAMONMUSEUM FOYER RAUM 10.606
AM KÜPPERGRABEN
10117 Berlin

FREIGABESTEMPEL
BEMERKUNGEN

ÜBERSICHTSGRUNDRISS

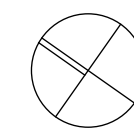

ARCHITEKT*IN

neo . studio
neumann schneider architekten
Partnerschaftsgesellschaft mbH
Siegfriedstr. 2 • 10569 Berlin
+49 30 3002510-30
berlin@neo-studio.de

PLANNUMMER
ISL_E10_10.606_DE_V_02_F

PLANTITEL
Detail Vitrine V_10606_02

PLANNUMMER
MASSSTAB 1:5/1:20
FORMAT DIN A0

DATUM
28.08.2026
GEZEICHNET GB

STATUS
Freigabeexemplar
GEPRÜFT

LEISTUNGSPHASE
AUSFÜHRUNGSPLANUNG

ALLGEMEINE BEMERKUNG
Alle Maße sind vom ausführenden Gewerk vor Ort zu prüfen.
Abweichungen sind unverzüglich dem Architekten mitzuteilen.