


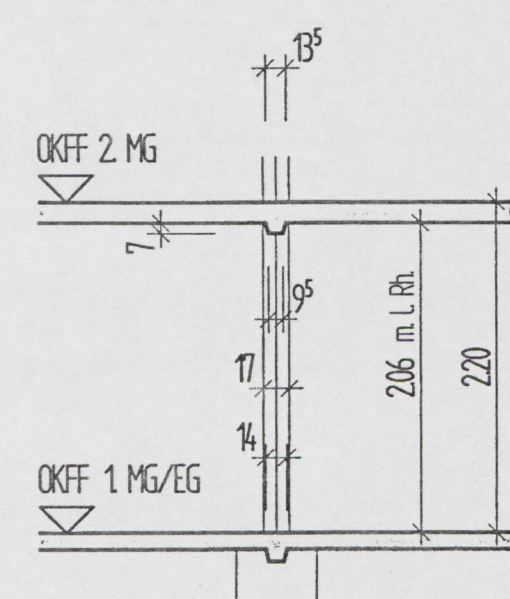


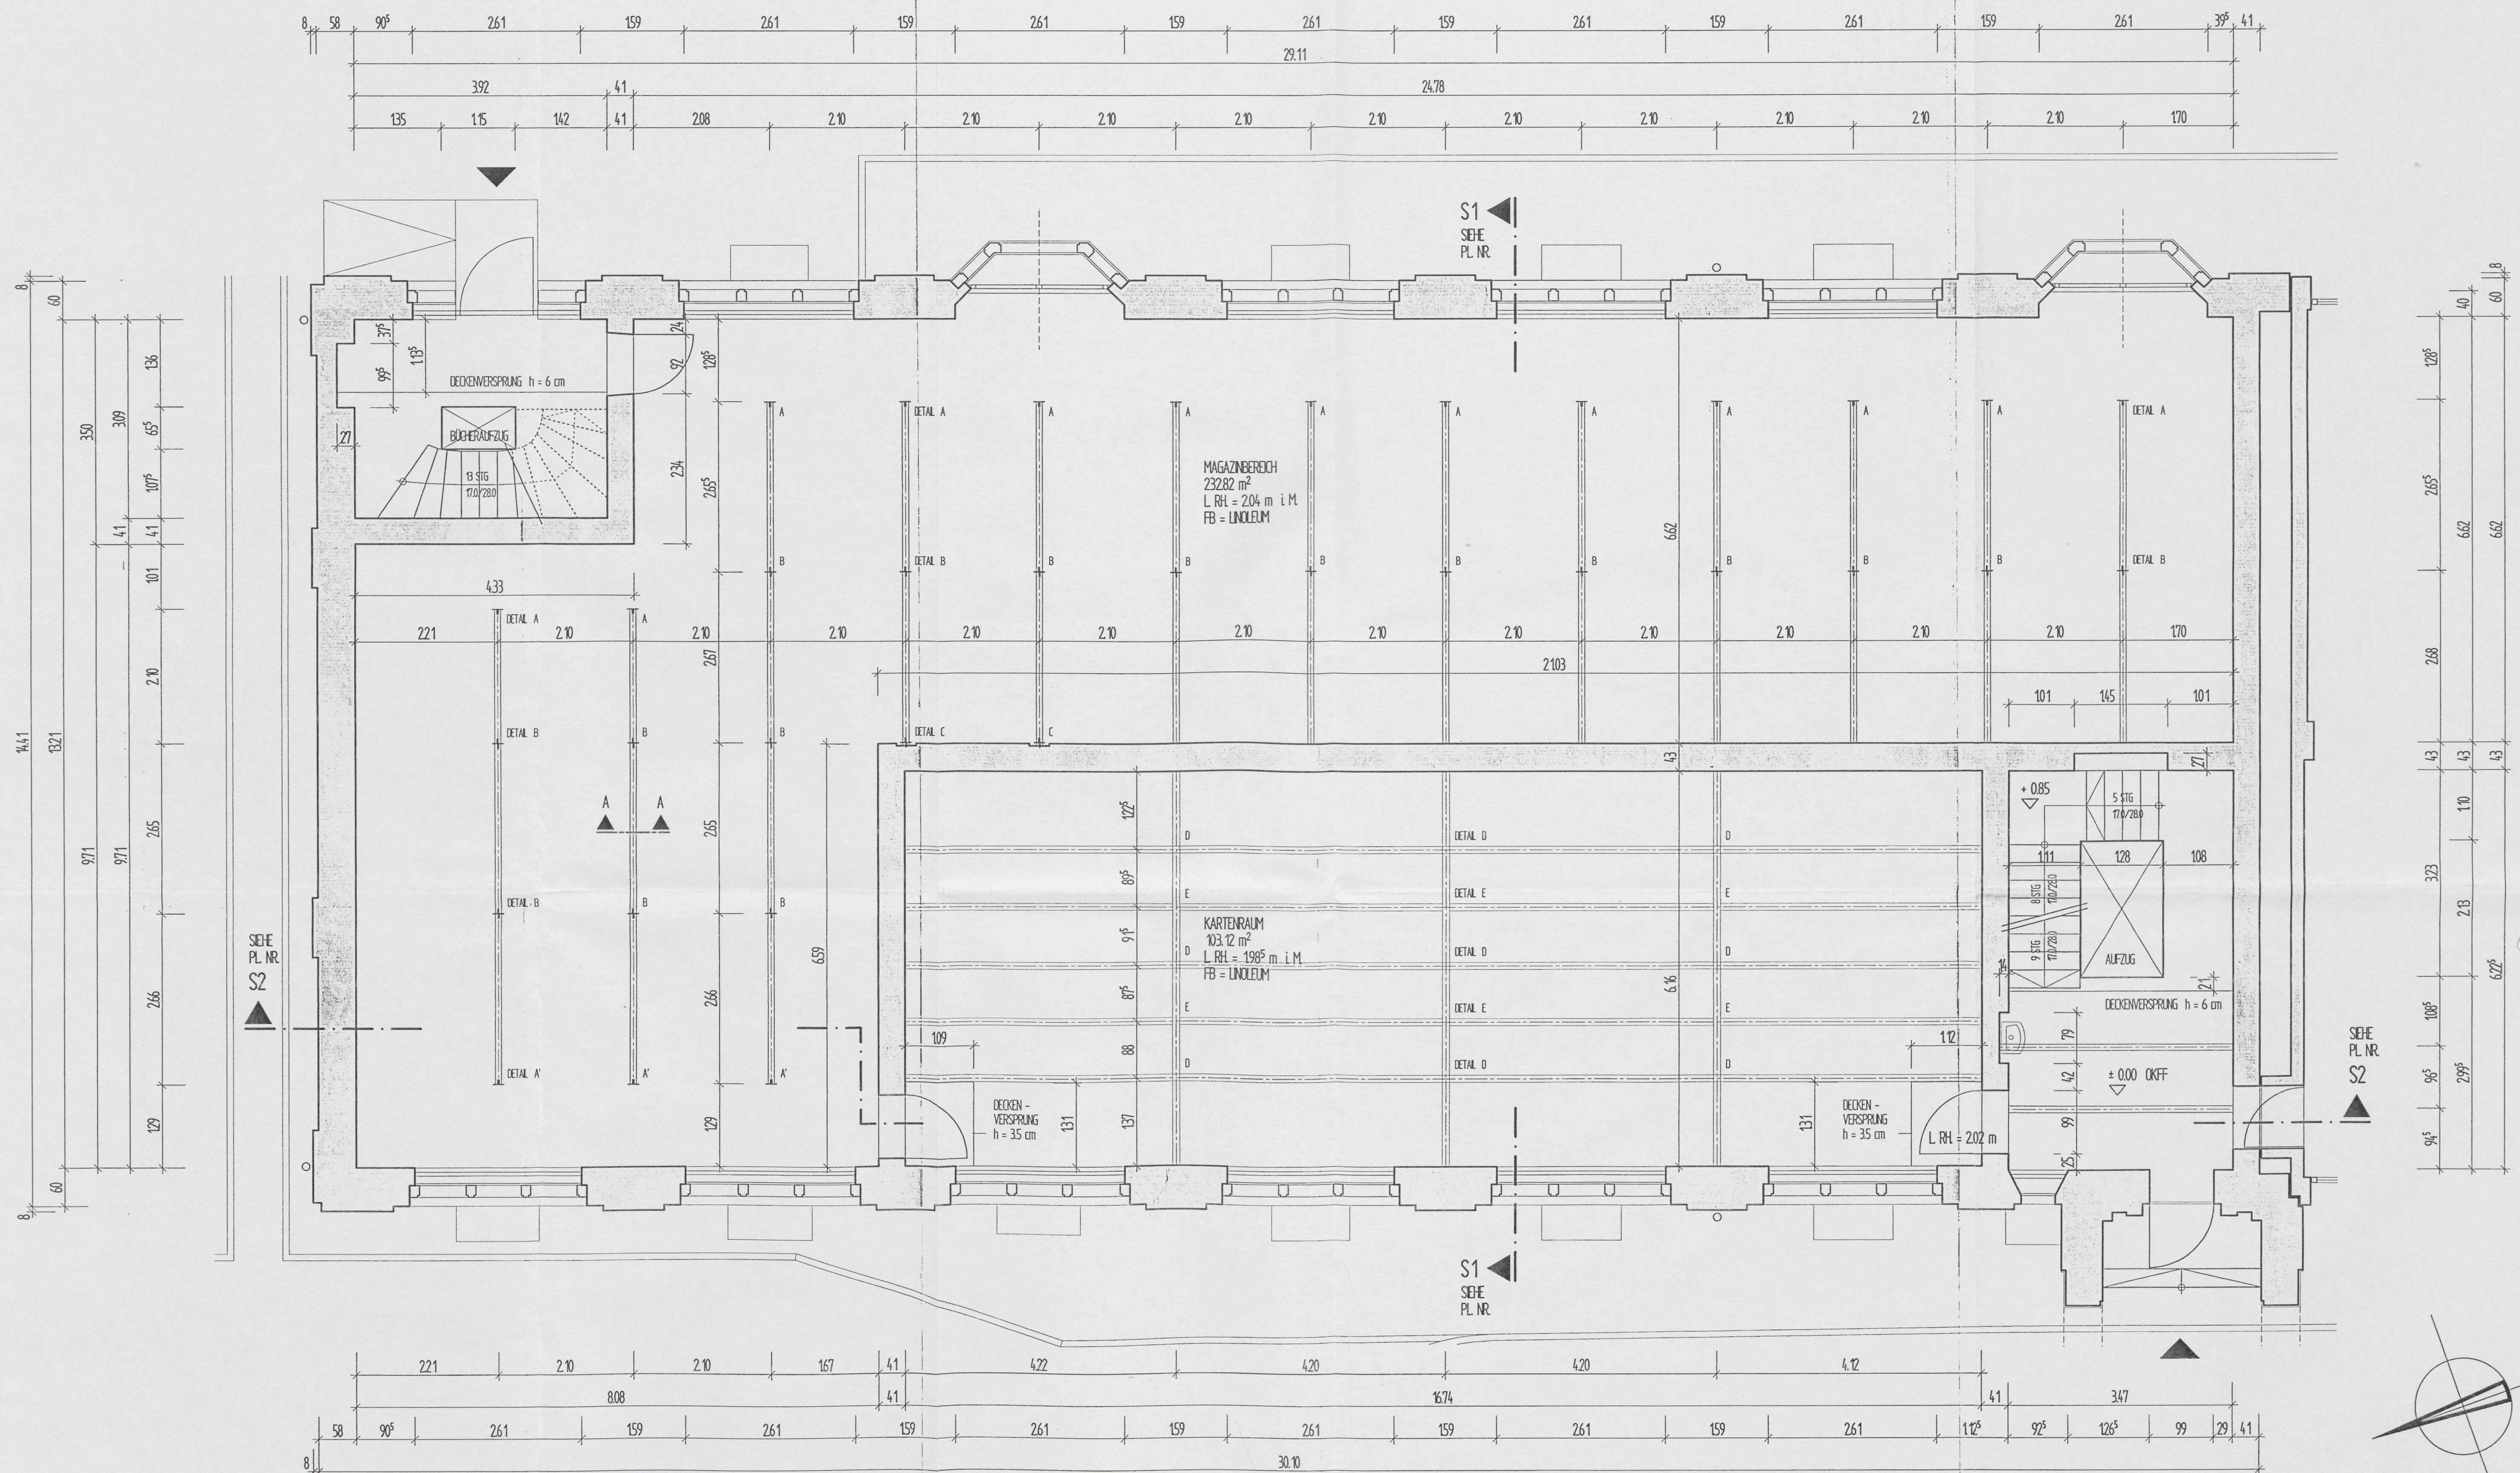


SNITT A-A

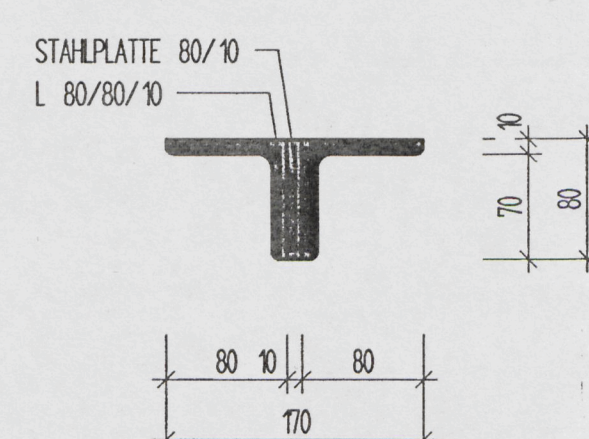


DETAIL A / A' M 1:5

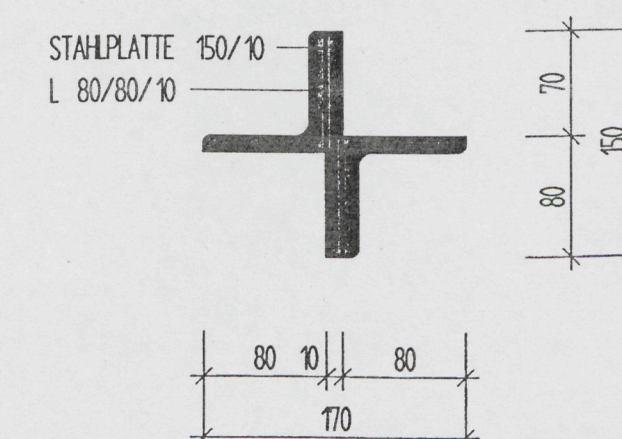


DETAIL B M 1:5

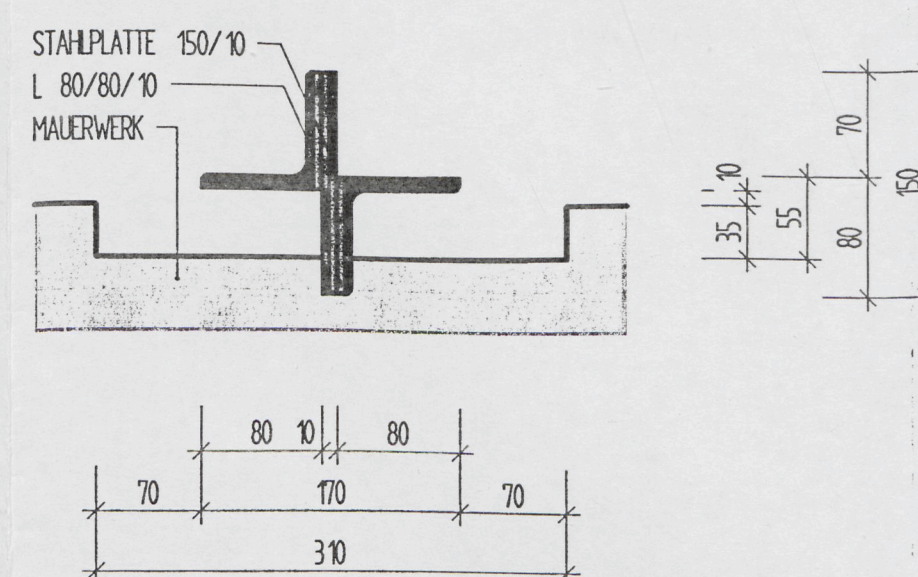

DETAIL C M 1:5

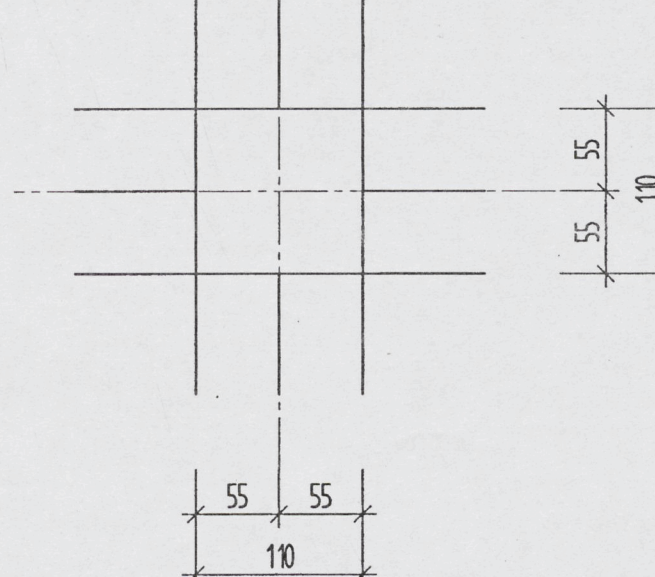



DETAIL D - DECKENUNTERSICHT M 1:5

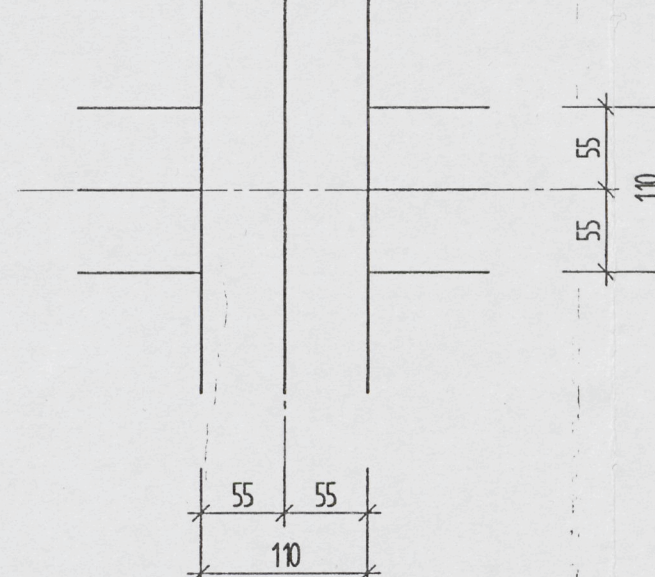


DETAIL E - DECKENUNTERSICHT M 1:5



	Bundesamt für Bauwesen und Raumordnung	Referat II 3 Hardenbergstr. 10 10623 Berlin Telefon 030 315911-0 Telefax 030 315911-41
Projekt-Nr.: 21802	Plan-Code: Bauvorhaben:	Plangröße: 841/594
Plan-Nr.:	GEHEIMES STAATSARCHIV ARCHIVSTRASSE 12 - 14, 14195 BERLIN	
Maßstab: 1: 50	Zeichnung: MAGAZINGEBÄUDE 1 MAGAZINGESCHOSS - BESTAND DECKE ÜBER 1 MG / EG	
Abt.-Leiter Datum:	Ref.-Leiter Datum:	Ref.-Leiterin II 3 Datum:
GStA		Bearbeiter Datum:
		CONRAD / DREBERT

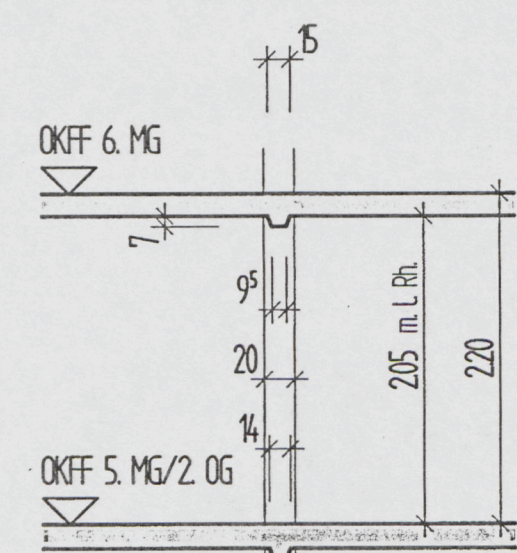
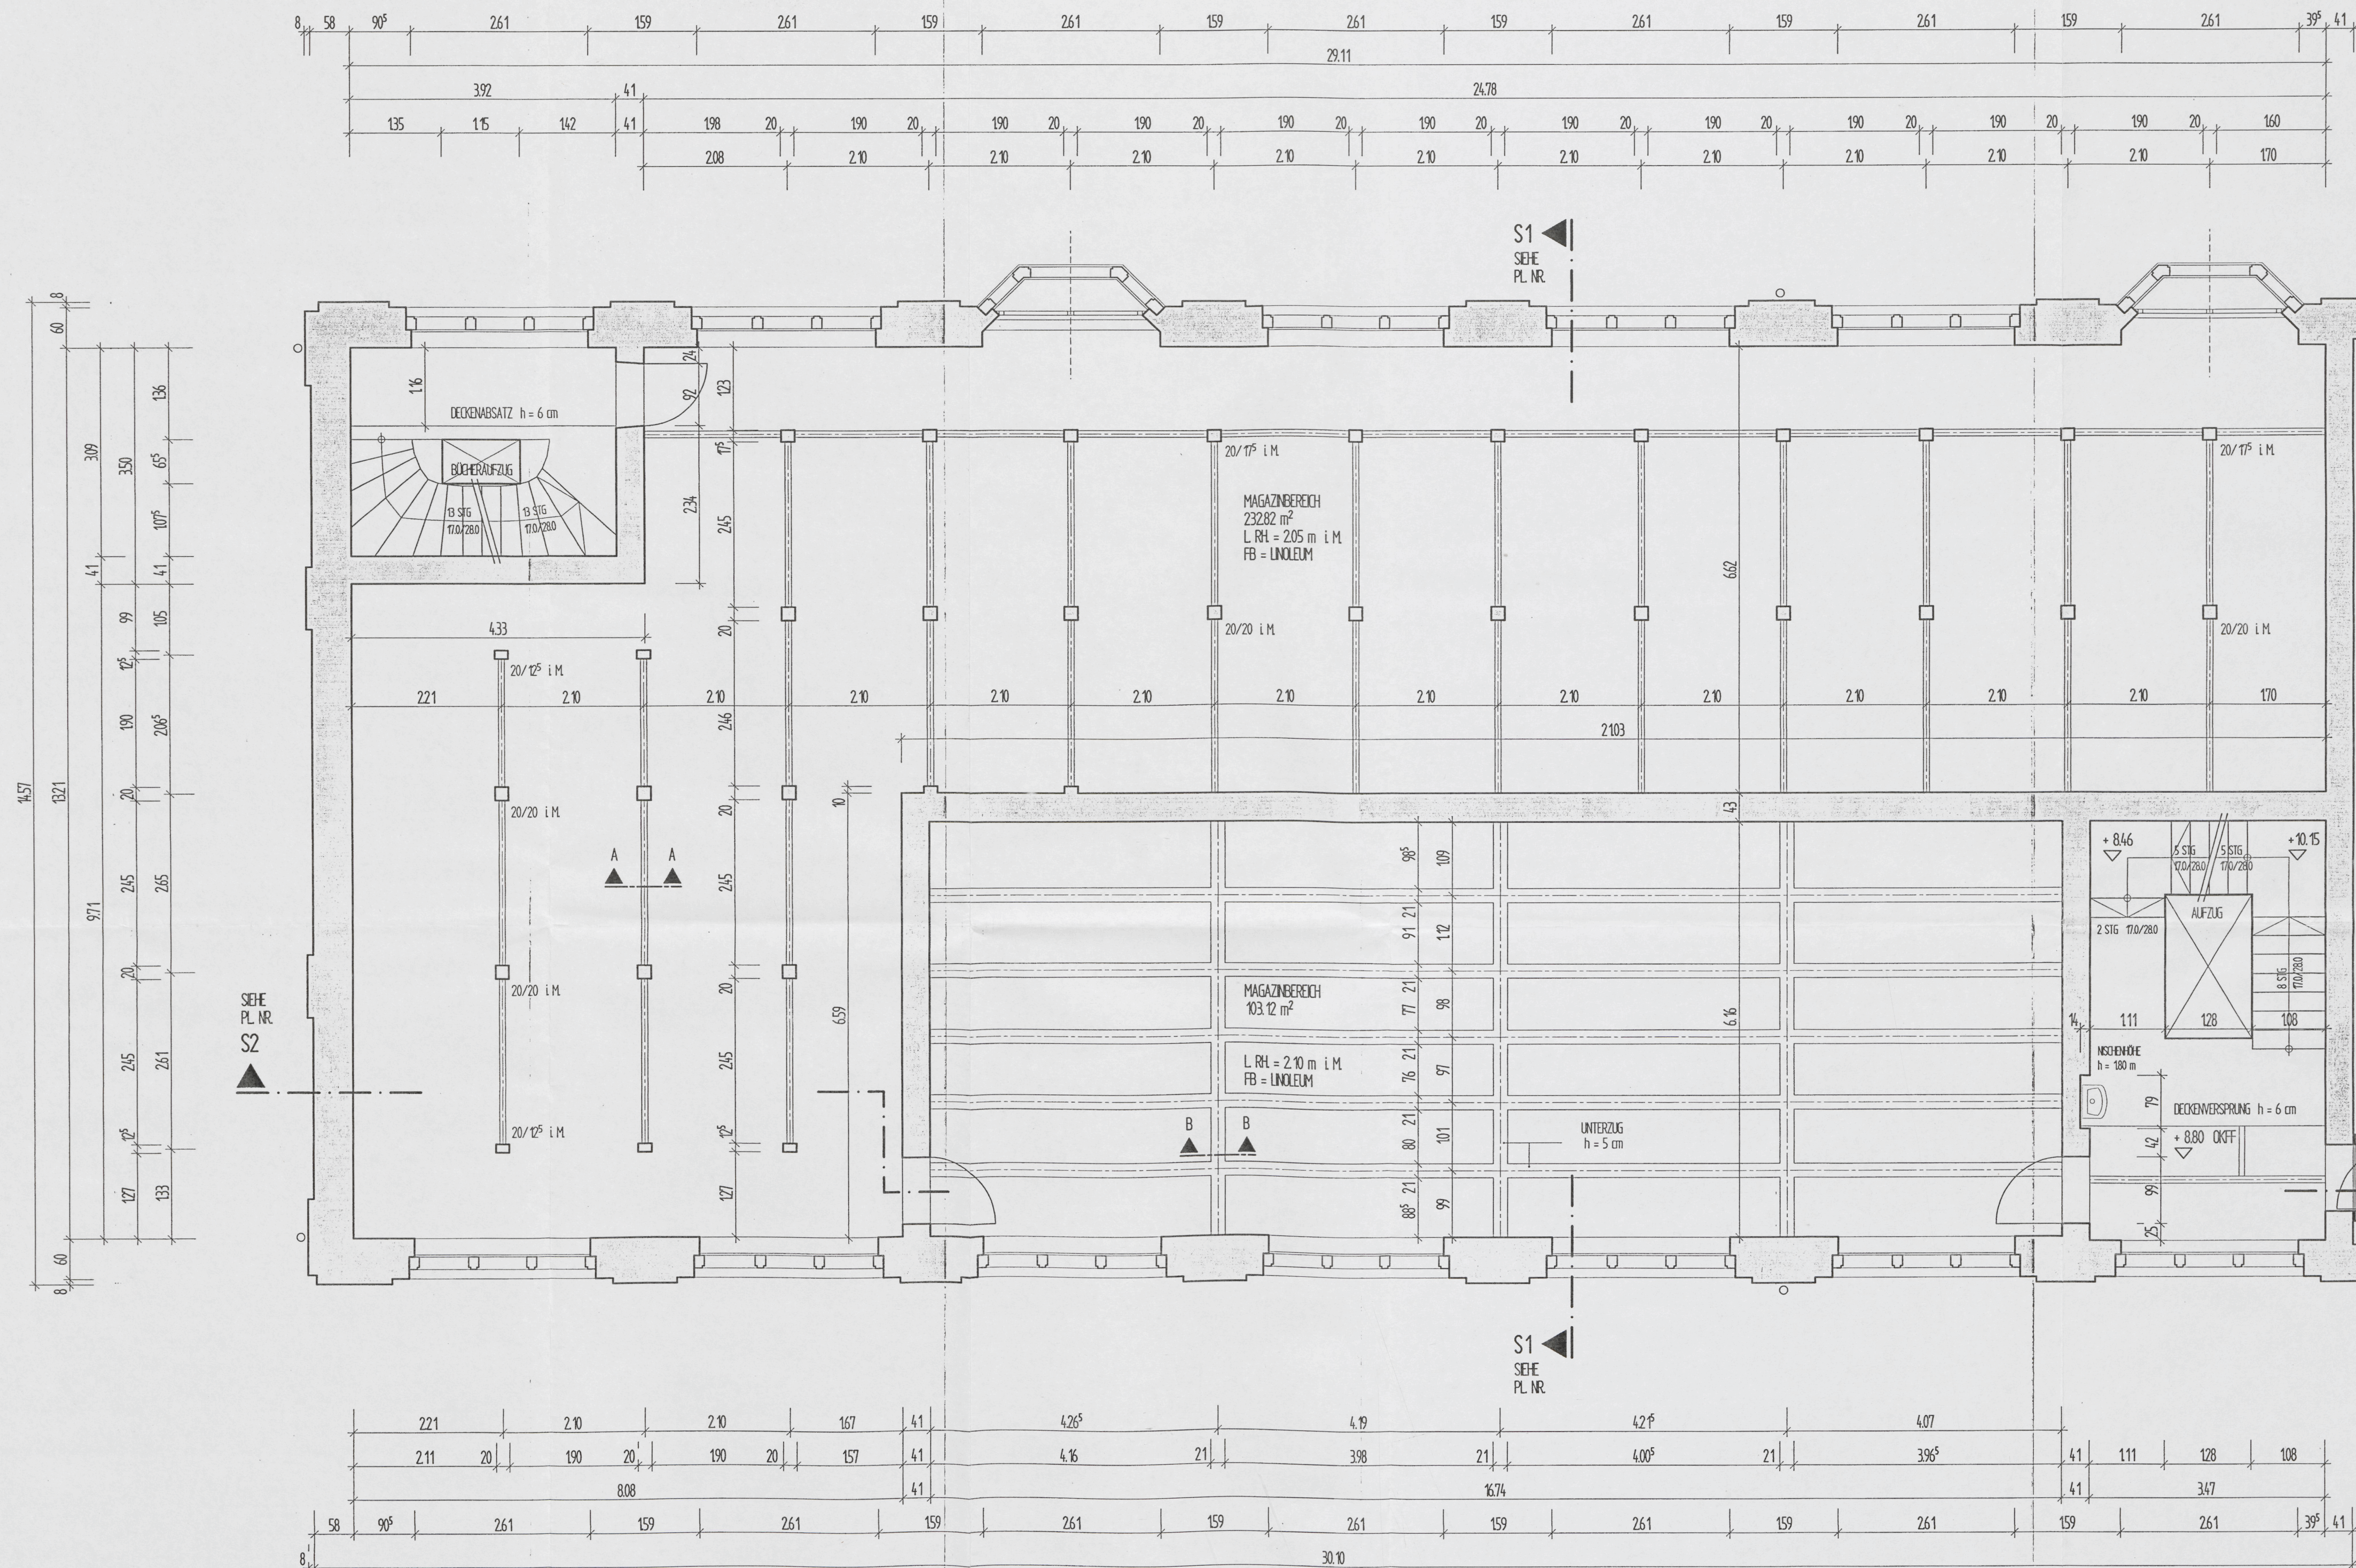


SCHNITT A-A

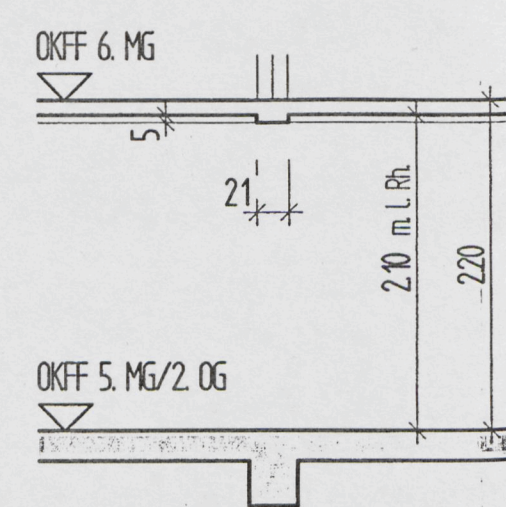


SCHNITT B-B

	Bundesamt für Bauwesen und Raumordnung		Referat II 3 Hardenbergstr. 10 10623 Berlin Telefon 030 315911-0 Telefax 030 315911-41	
Projekt-Nr.:	Plan-Code:	Plangröße: 84,1/59,4		
2 1802	Bauvorhaben:	GEHEIMES STAATSWIRTSCHAFTSARCHIV ARCHIVSTRASSE 12 - 14, 14 195 BERLIN		
Plan-Nr.:				
Maßstab:	Zeichnung:	MAGAZINBEREICH 5. MAGAZINBEREICH - BESTAND DECKE ÜBER 5. MG / 2. OG		
1:50				
Abl.-Leiter		Rel.-Leiter	Rel.-Leiter II 3	Bearbeiter
Datum:		Datum:	Datum:	Datum:
GSTA		CONRAD / DREIER		

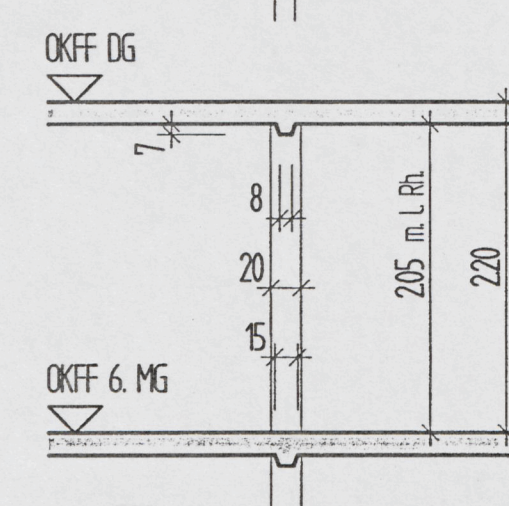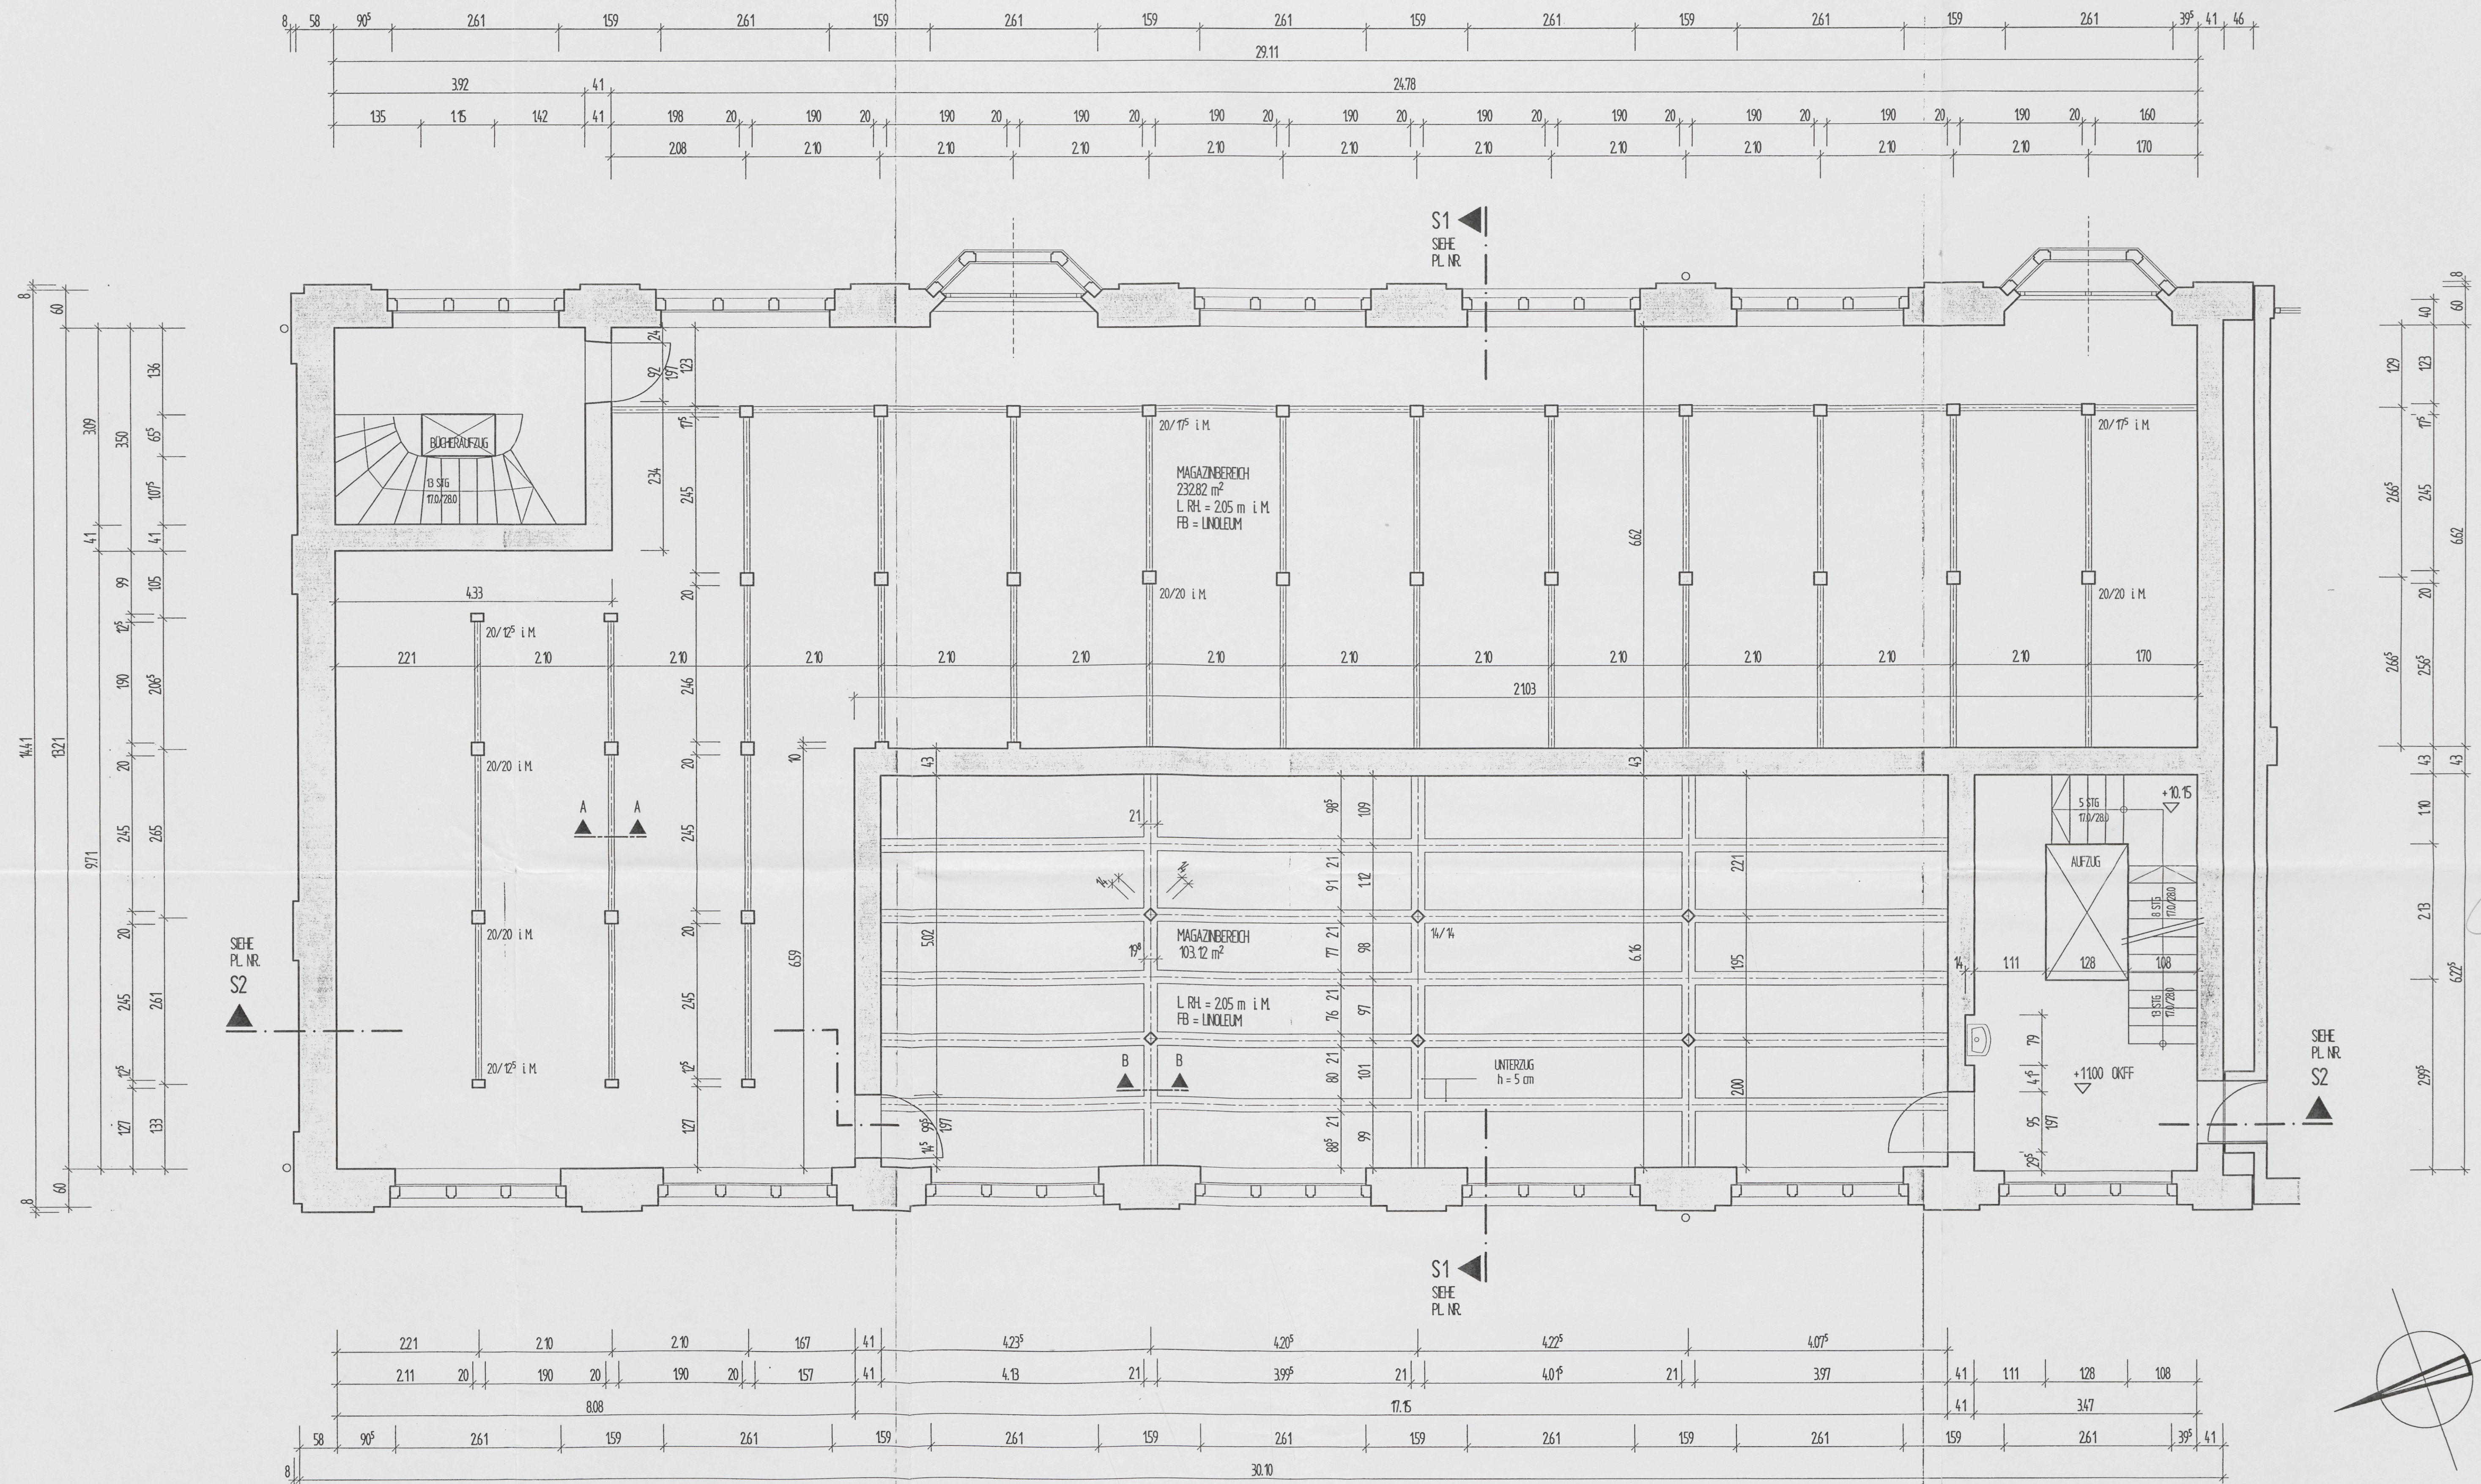

SCHNITT A-A

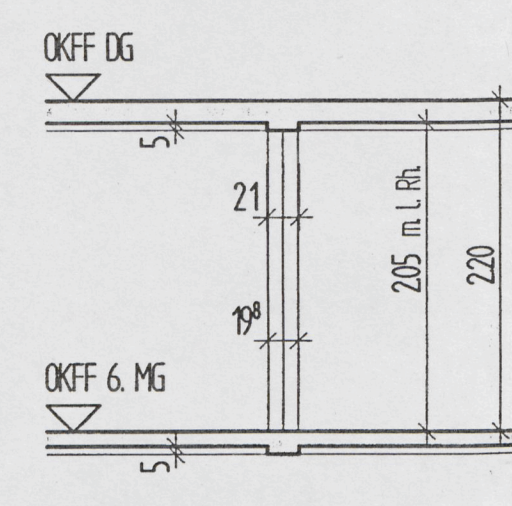

SCHNITT B-B

		Bundesamt für Bauwesen und Raumordnung		Referat II 3 Hardenbergstr. 10 10053 Berlin Telefon 030 315911-0 Telefax 030 315911-41	
Projekt-Nr.:	2 1802	Plan-Code:	Plangröße: 84/1/594		
Plan-Nr.:		Bauvorhaben:	GEHEIMES STAATSARCHIV ARCHIVSTRASSE 12 - 14, 14 195 BERLIN		
Maßstab:	1:50	Zeichnung:	MAGAZINEBÄUDE 6. MAGAZINSCHOSS - BESTAND DECKE ÜBER 6. MG		
Abt.-Leiter	Rel.-Leiter	Rel.-Leiterin II 3	Bearbeiter		
Datum:	Datum:	Datum:	Datum:		
CONRAD / DREBERT					