




Architectural floor plan of the exhibition space for "Prolog Prologue". The plan shows two main display areas, F1b (left) and F1a (right), separated by a central aisle. F1b contains "Wandvitrine 1" (a wall vitrine with two framed portraits) and "Sockelvitrine S1" (a pedestal vitrine with a framed portrait). F1a contains "Sockelvitrine S1" (a pedestal vitrine with a framed portrait). The plan includes dimensions for the overall space (80, 250, 72, 269, 243) and individual vitrines (153, 48, 62, 50). A green exit sign is located in the top right corner.

Wandfläche W2:	56,72 m ²
----------------	----------------------





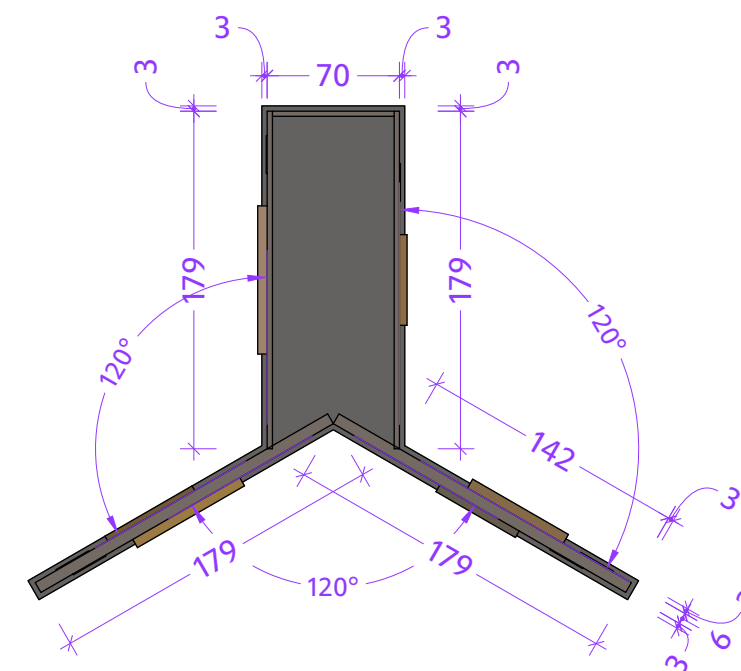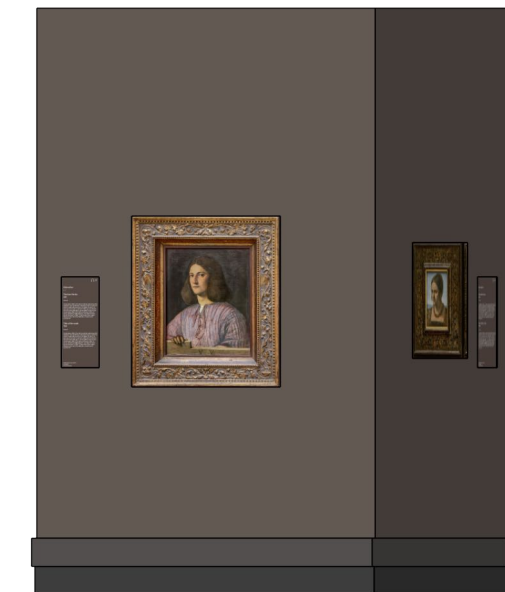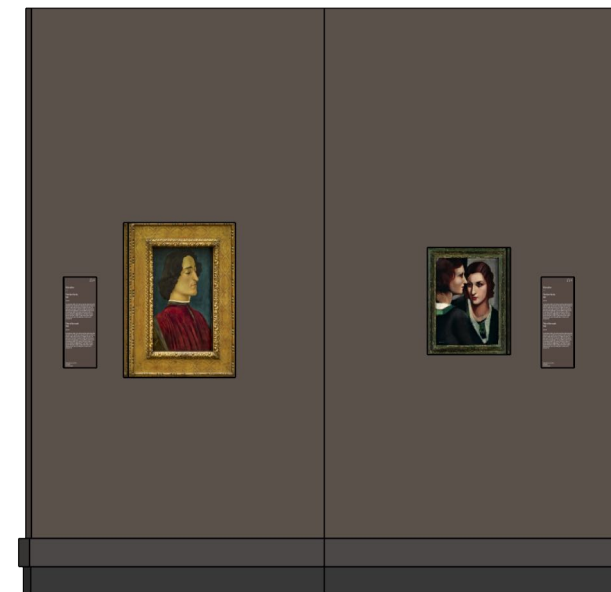


Plan-Nr. 6.1

Wand W 1b

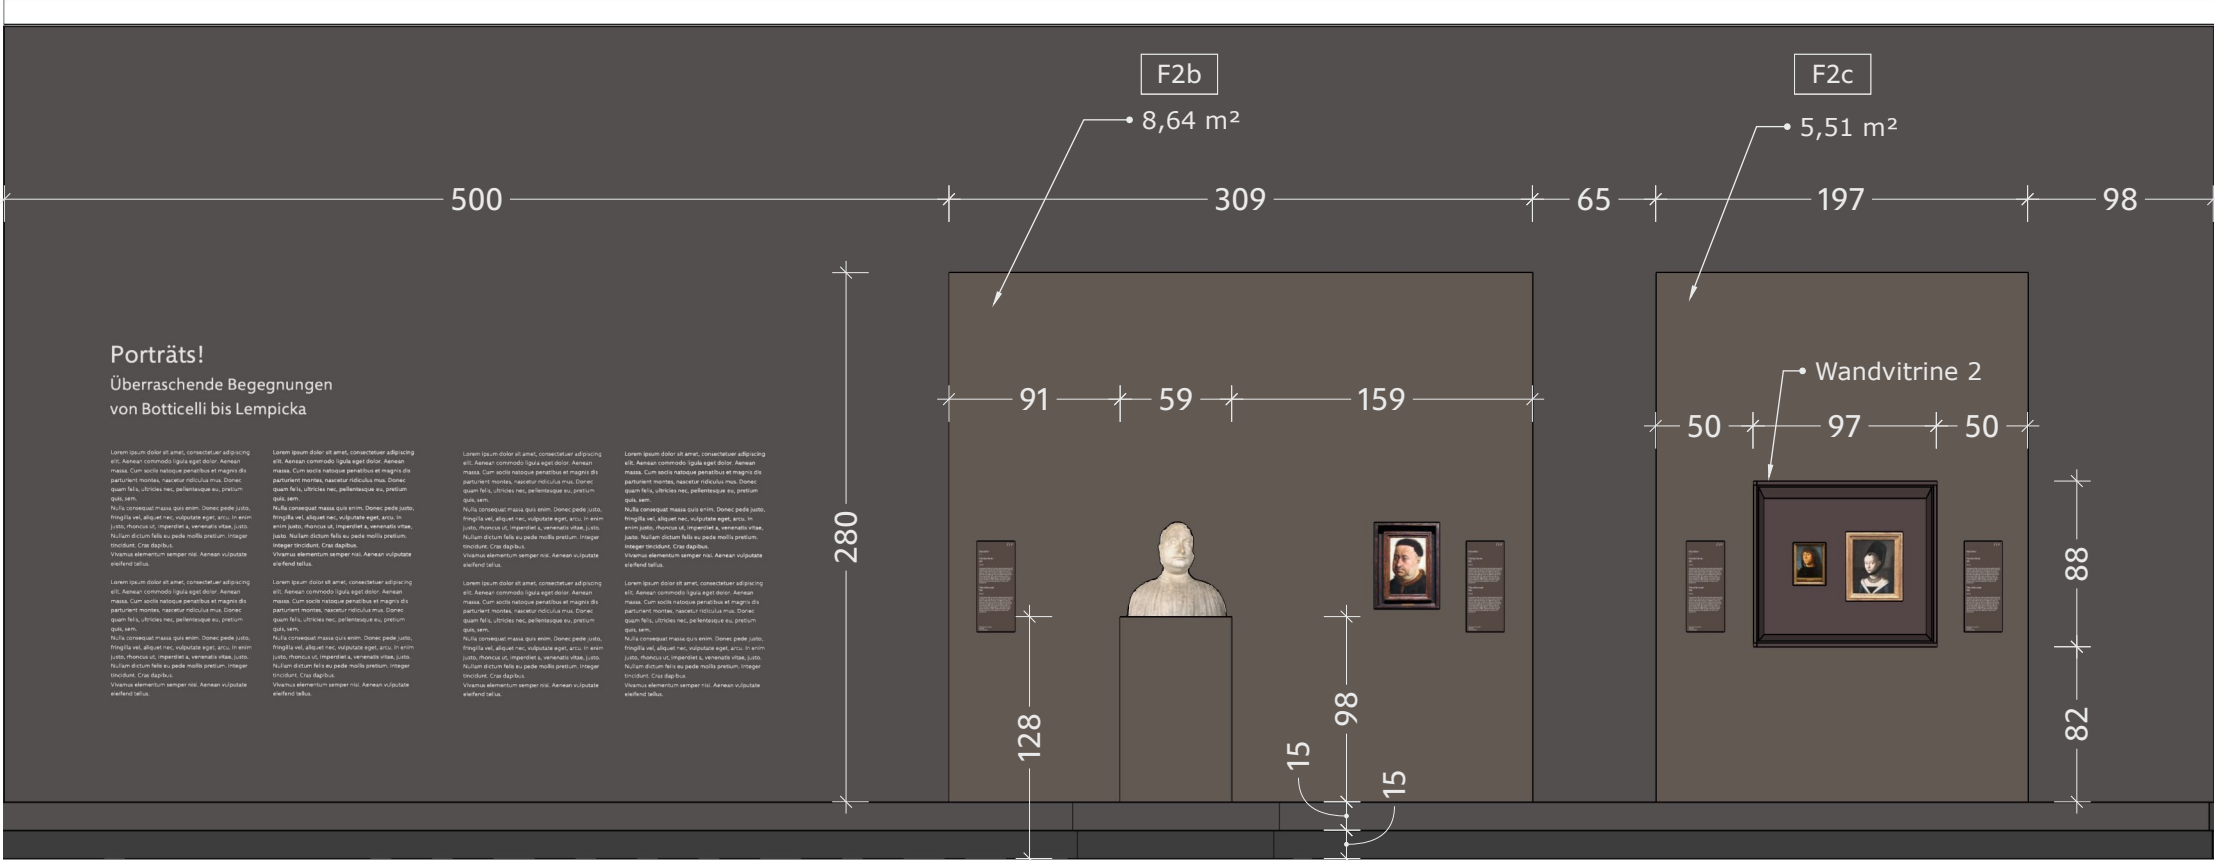

Wand W 4

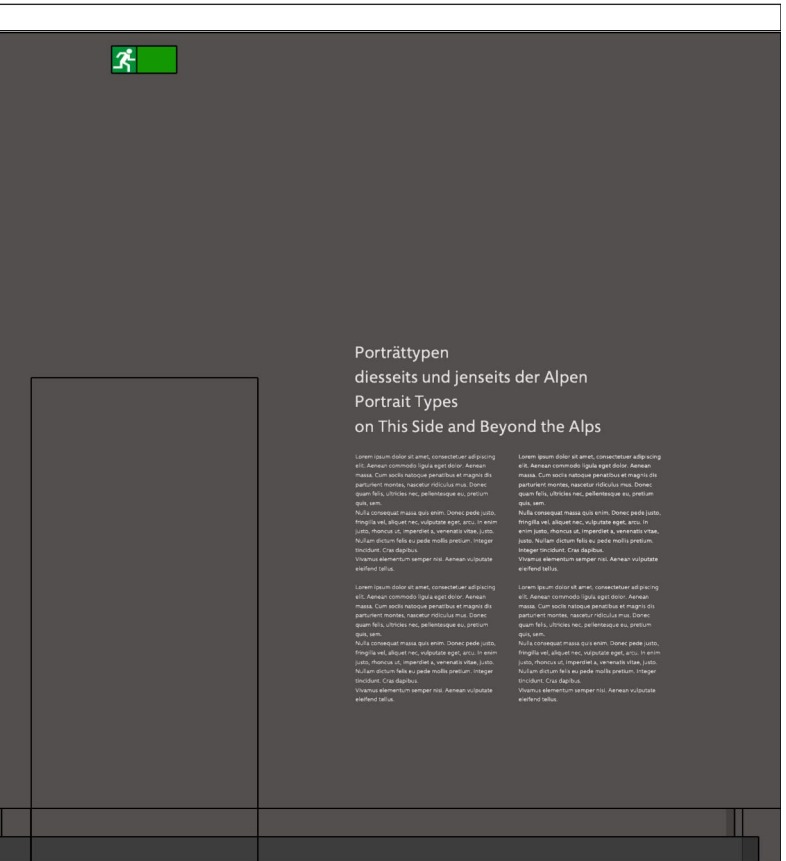


Porträttypen diesseits und jenseits der Alpen

Wandfläche W1b:
50,27 m²


Wandfläche W4:
17,80 m²

Wand W 5

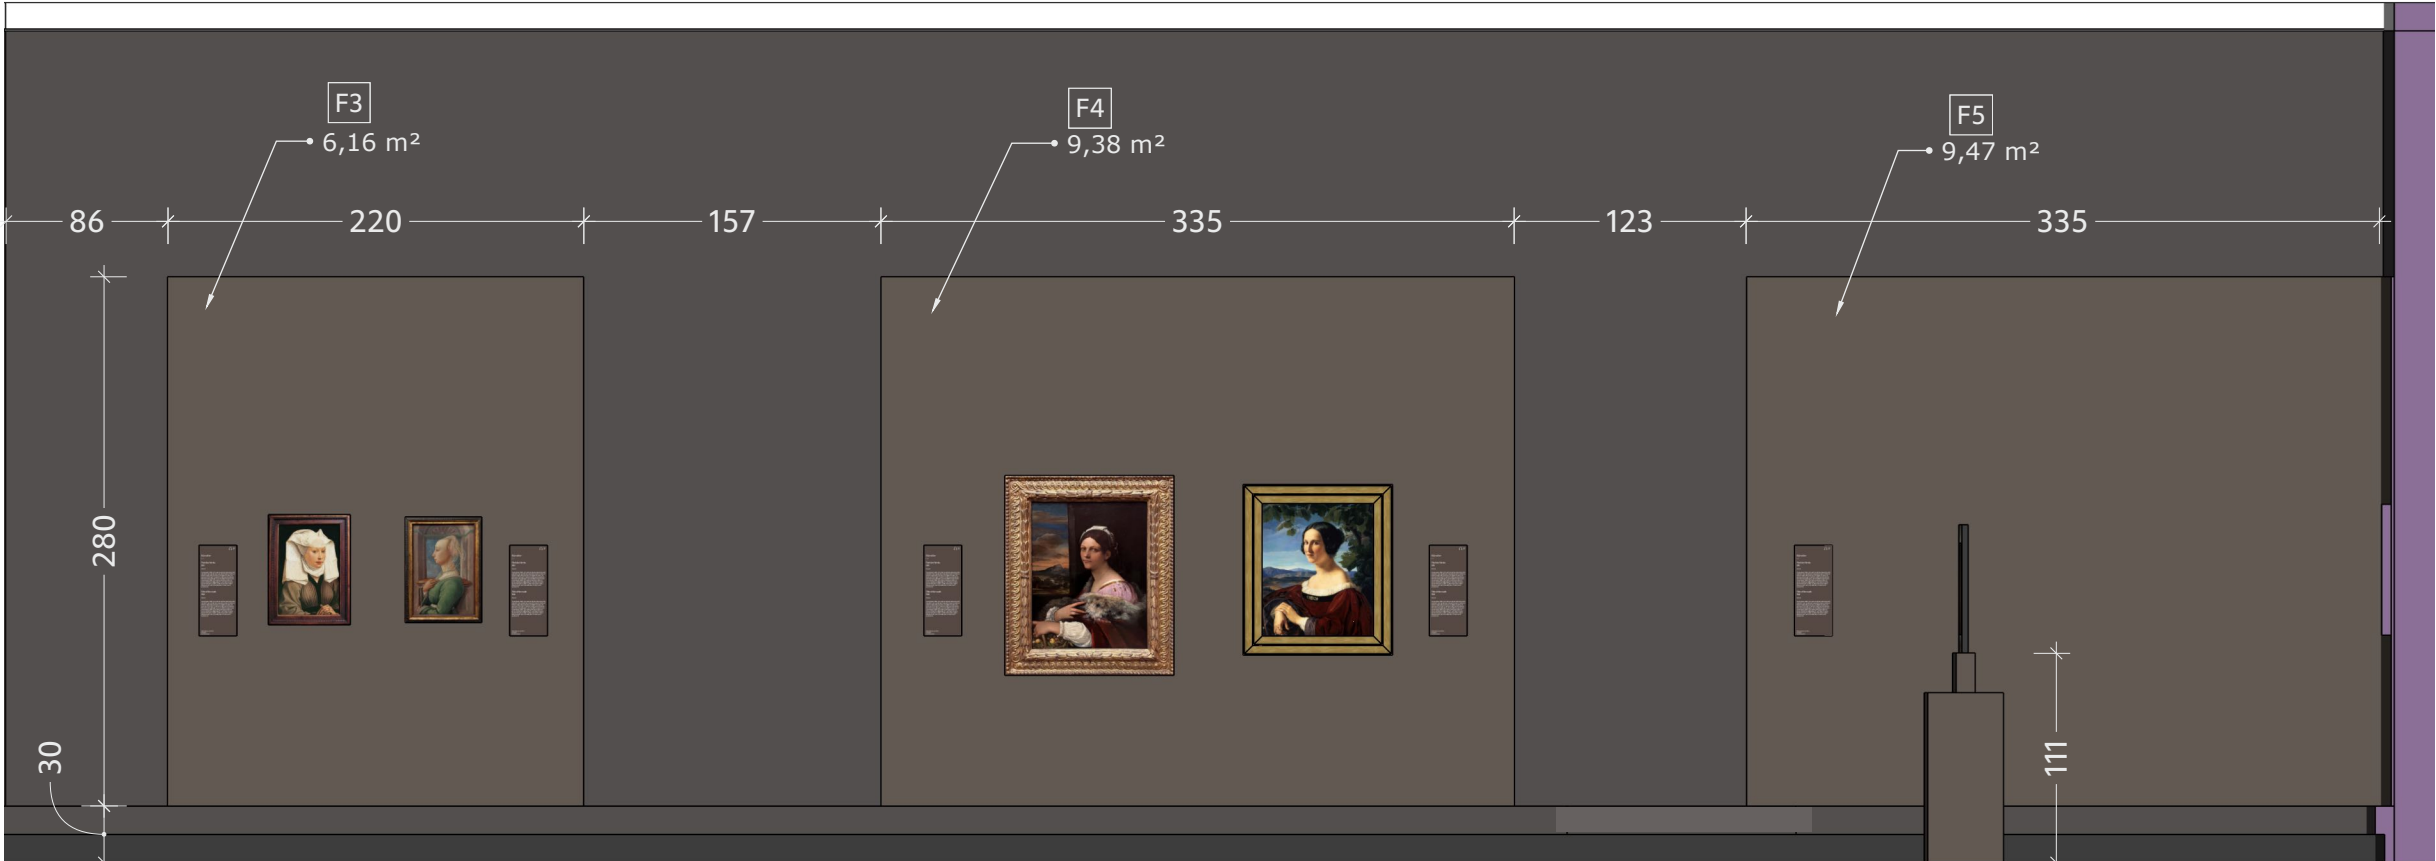


Wandfläche W4:
17,80 m²


Wand W 6

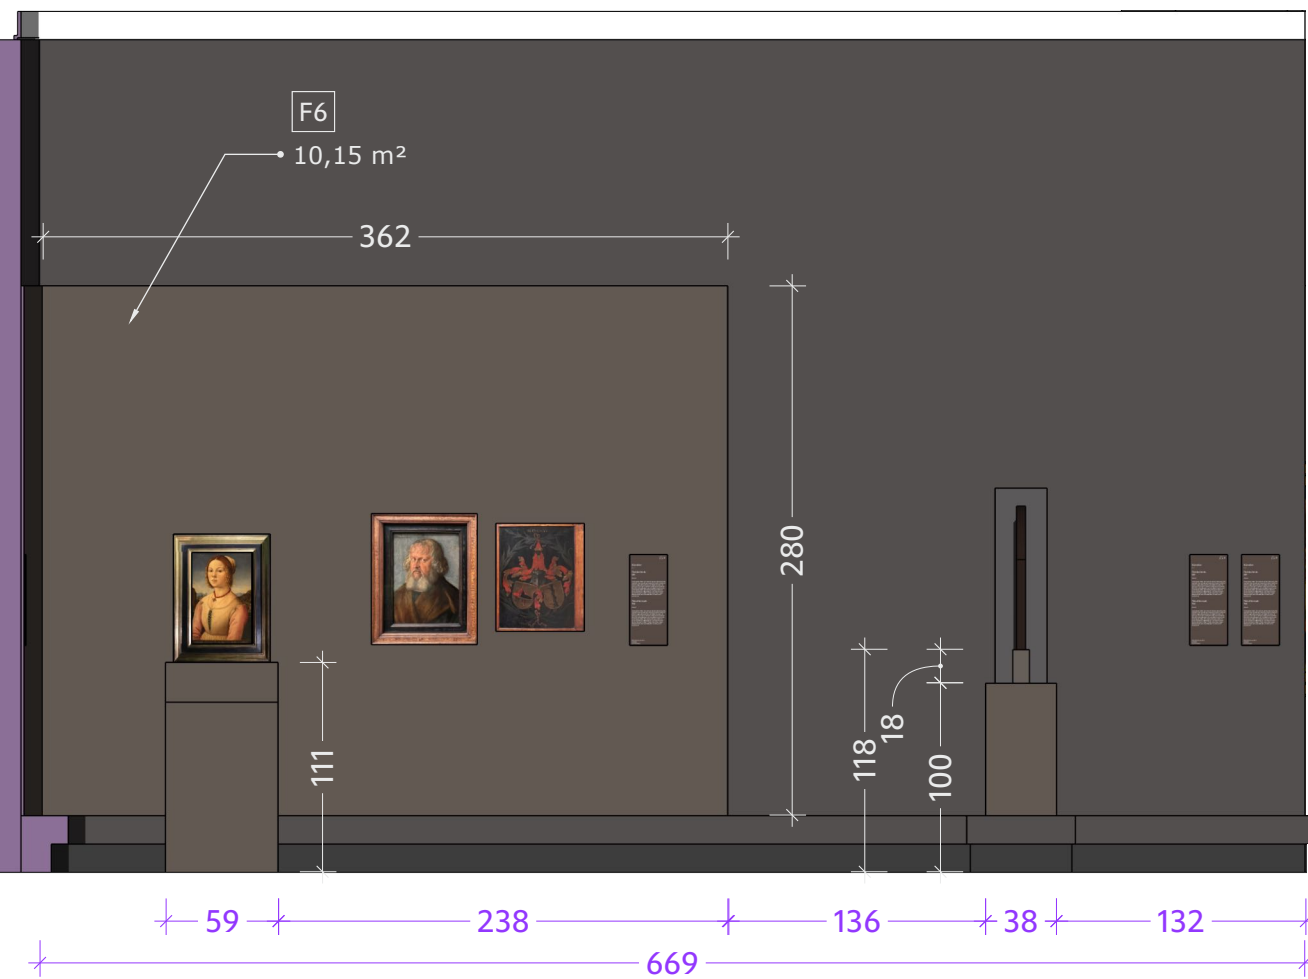

Raumansicht auf W5 und W6

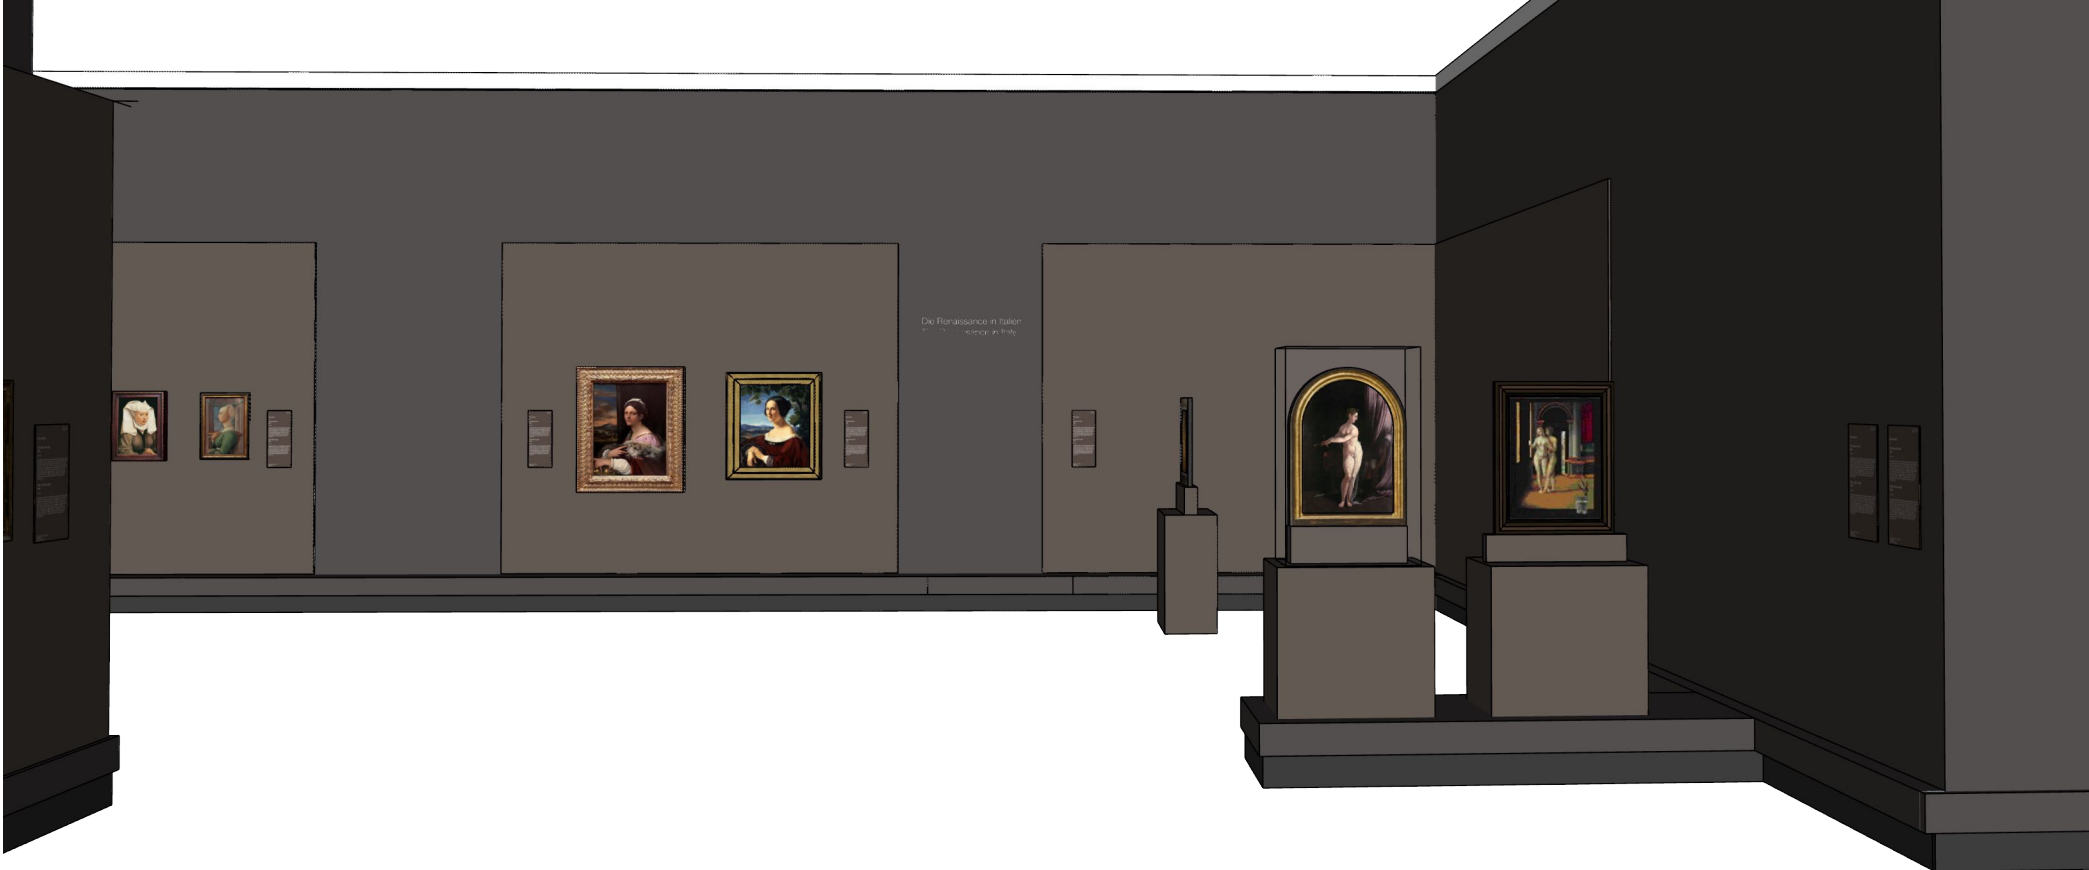

Übersichtsplan / Wandbezeichnungen

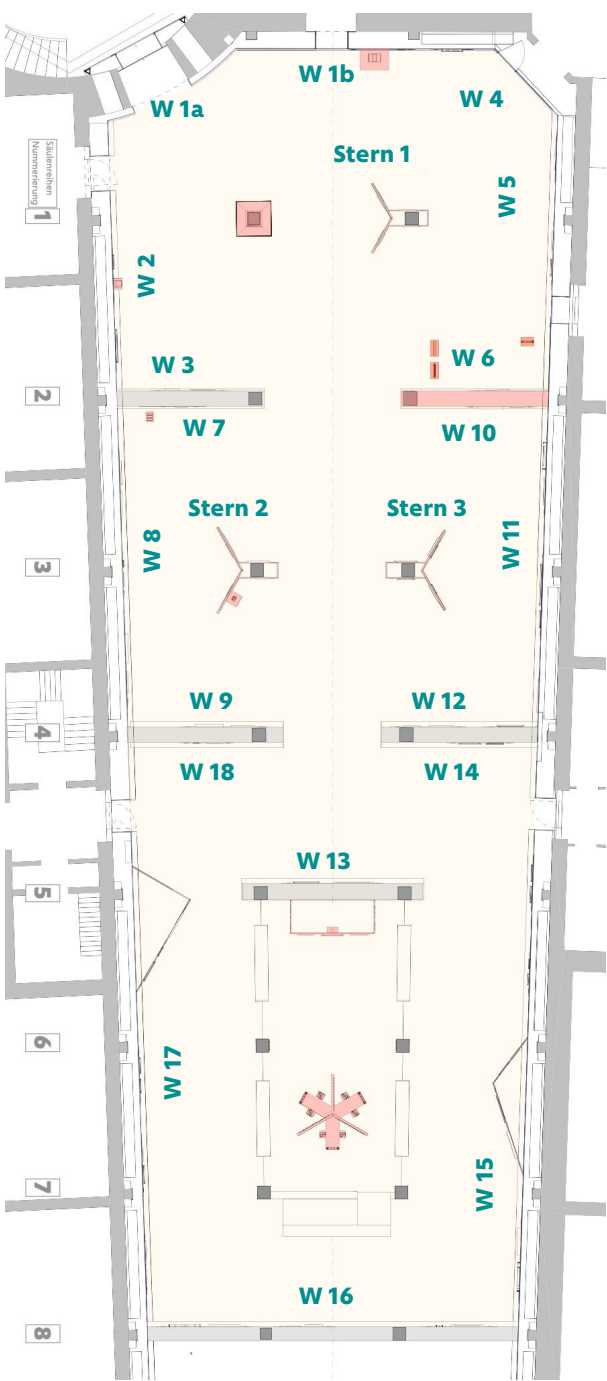

PORTRÄTS!
Dialoge von Botticelli bis Lempicka
Gemäldegalerie Berlin
15. Oktober 2026 bis 14. März 2027
PLANUNGSMAPPE 6:
Wandabwicklungen / Farbfelder
Wand W1b, W4, W5, W6


M=1:40
Stand: 22.05.2026

Plan-Nr. **6.2**


Papierformat: DIN A2
Bei Ausdruck 50% = DIN A4
(Maßstabangaben verdoppelt)

Atelier Hansjörg Hartung © 2026

Wand W7

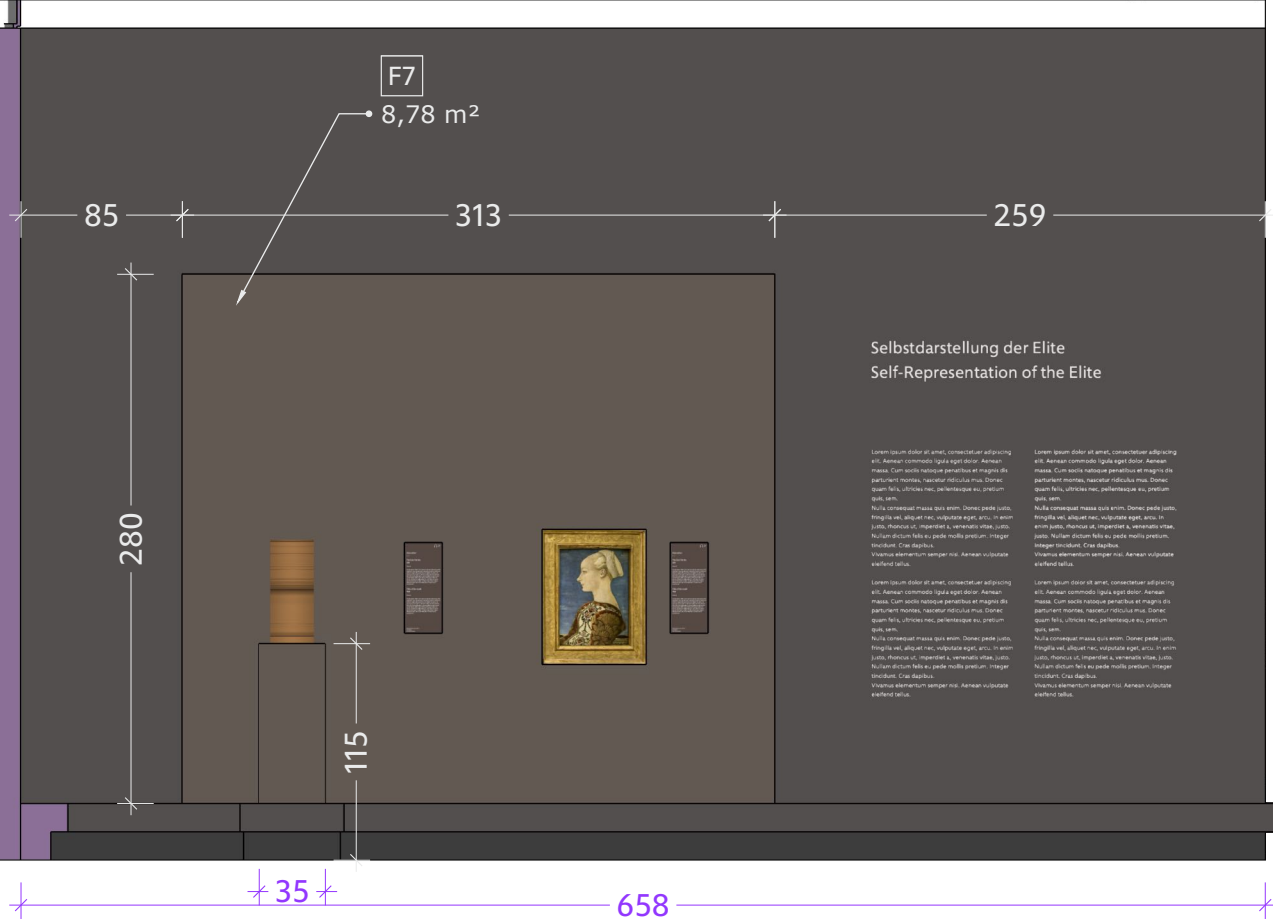




Wand W8

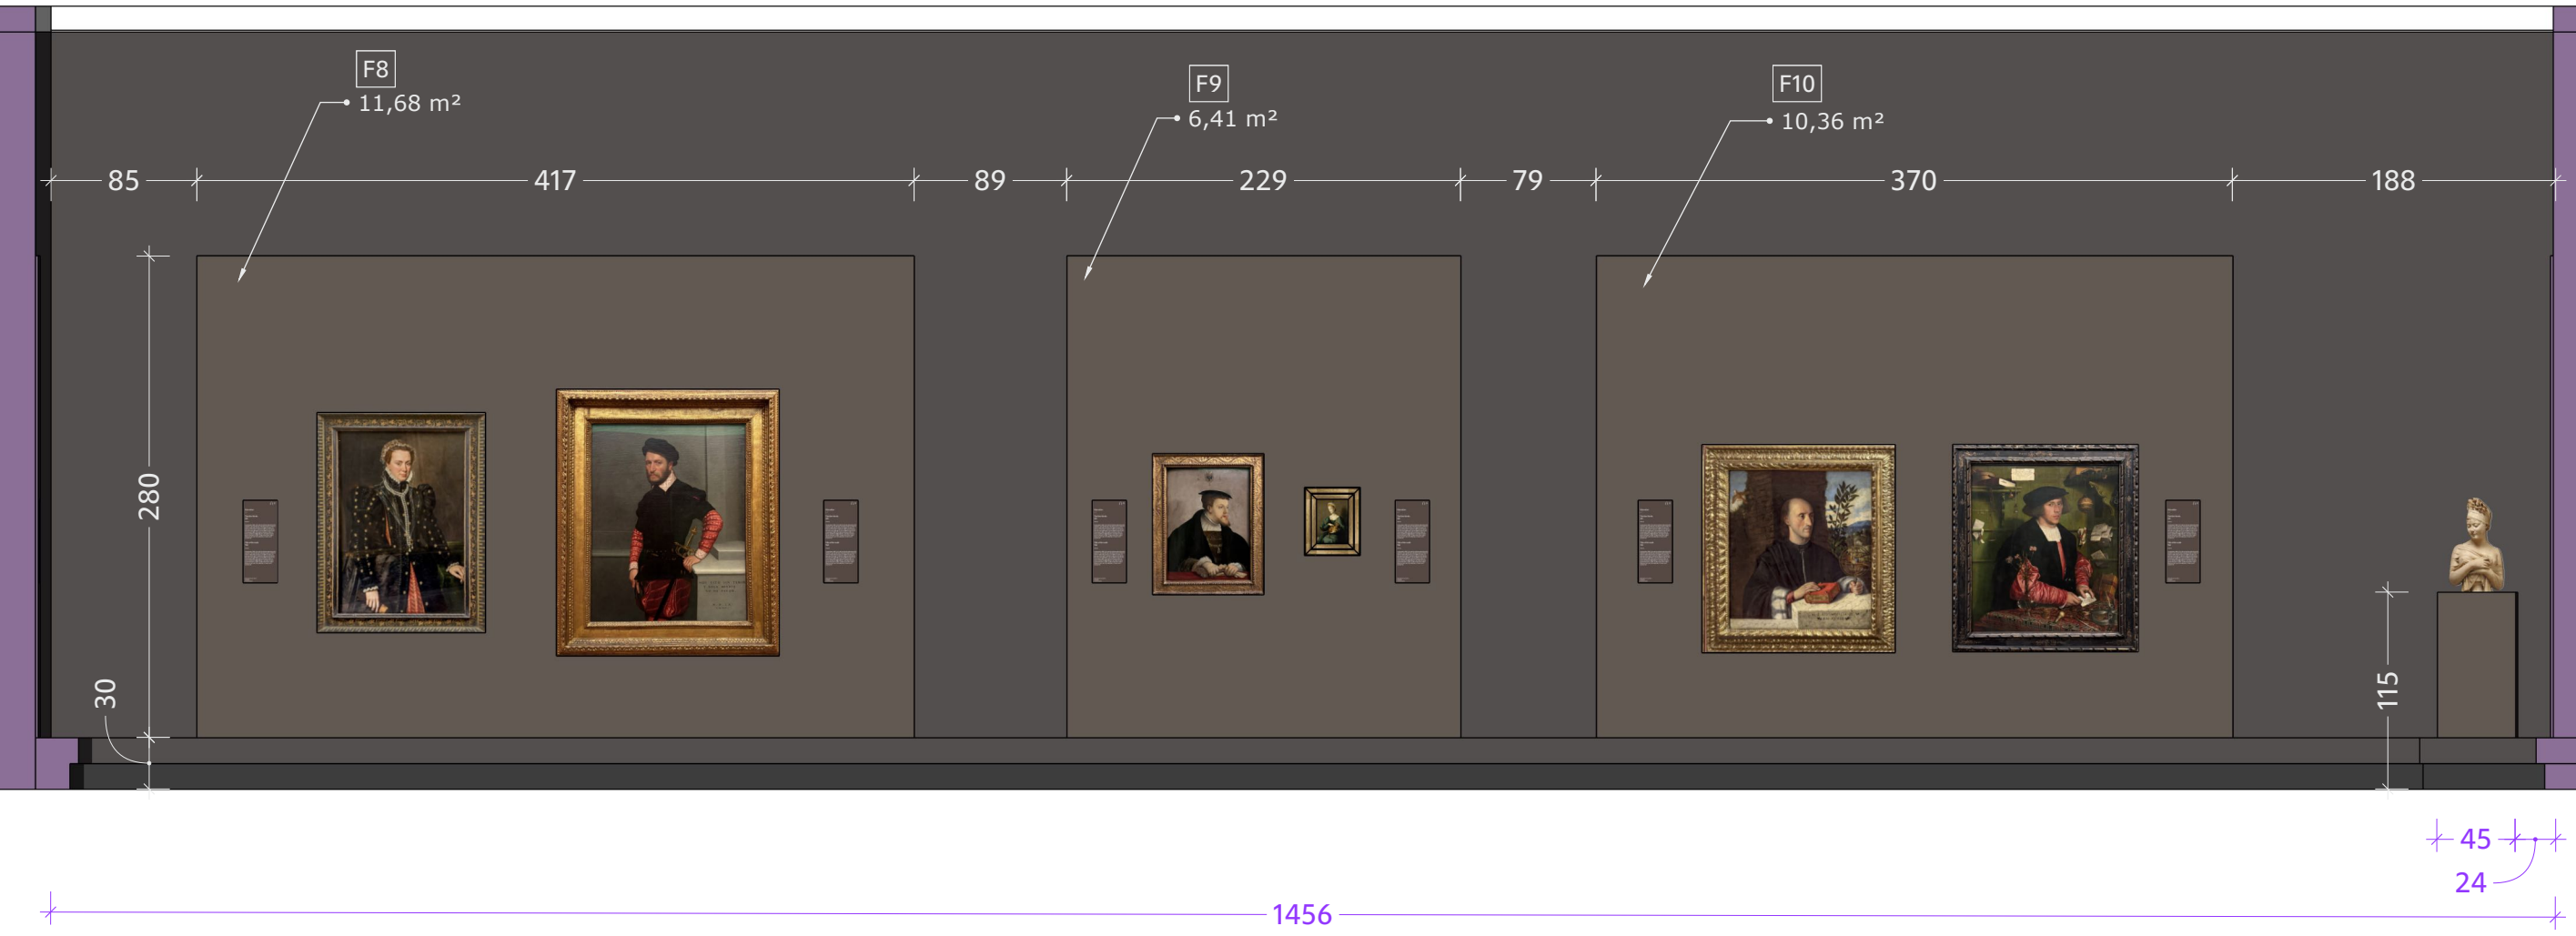

Wand W9




Sternelement 2

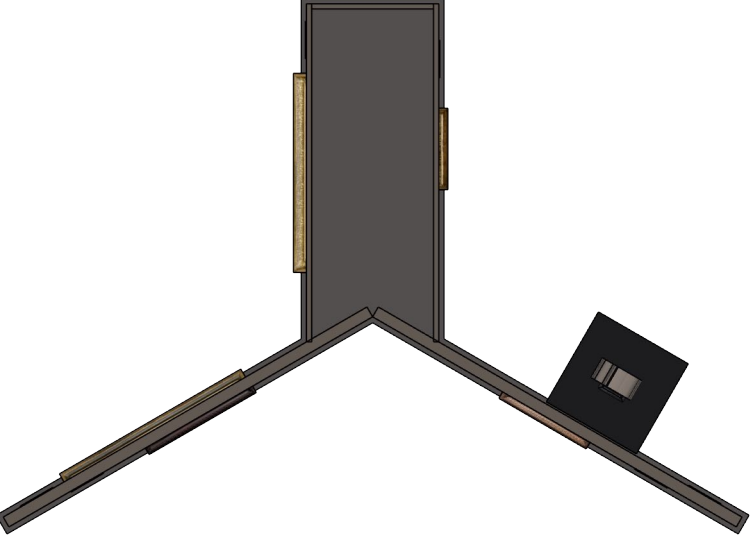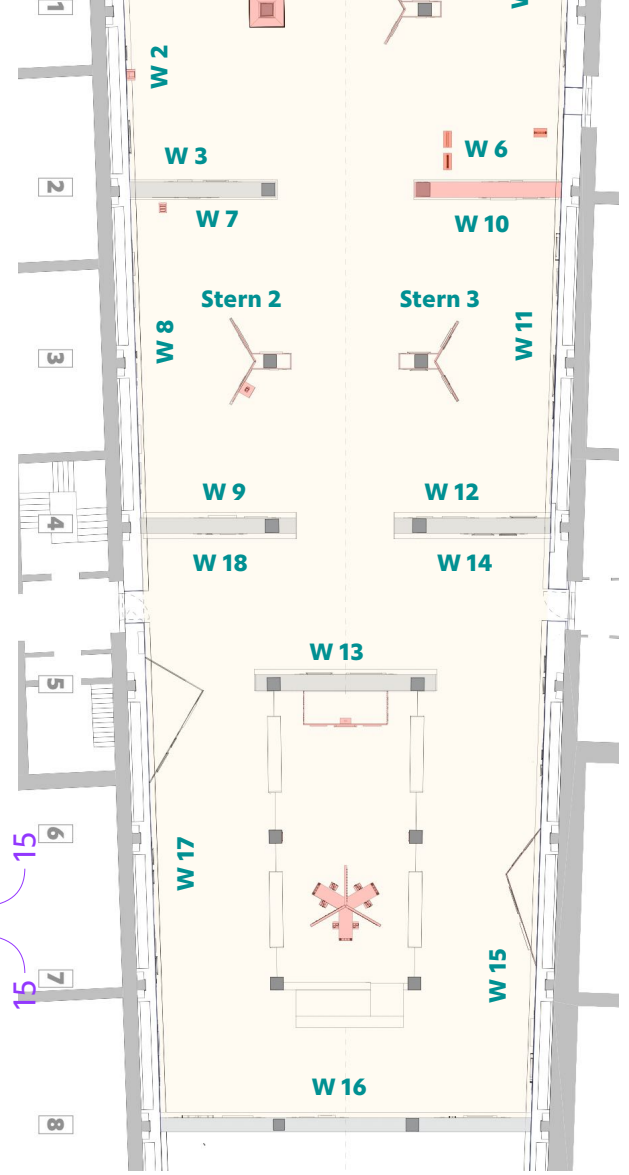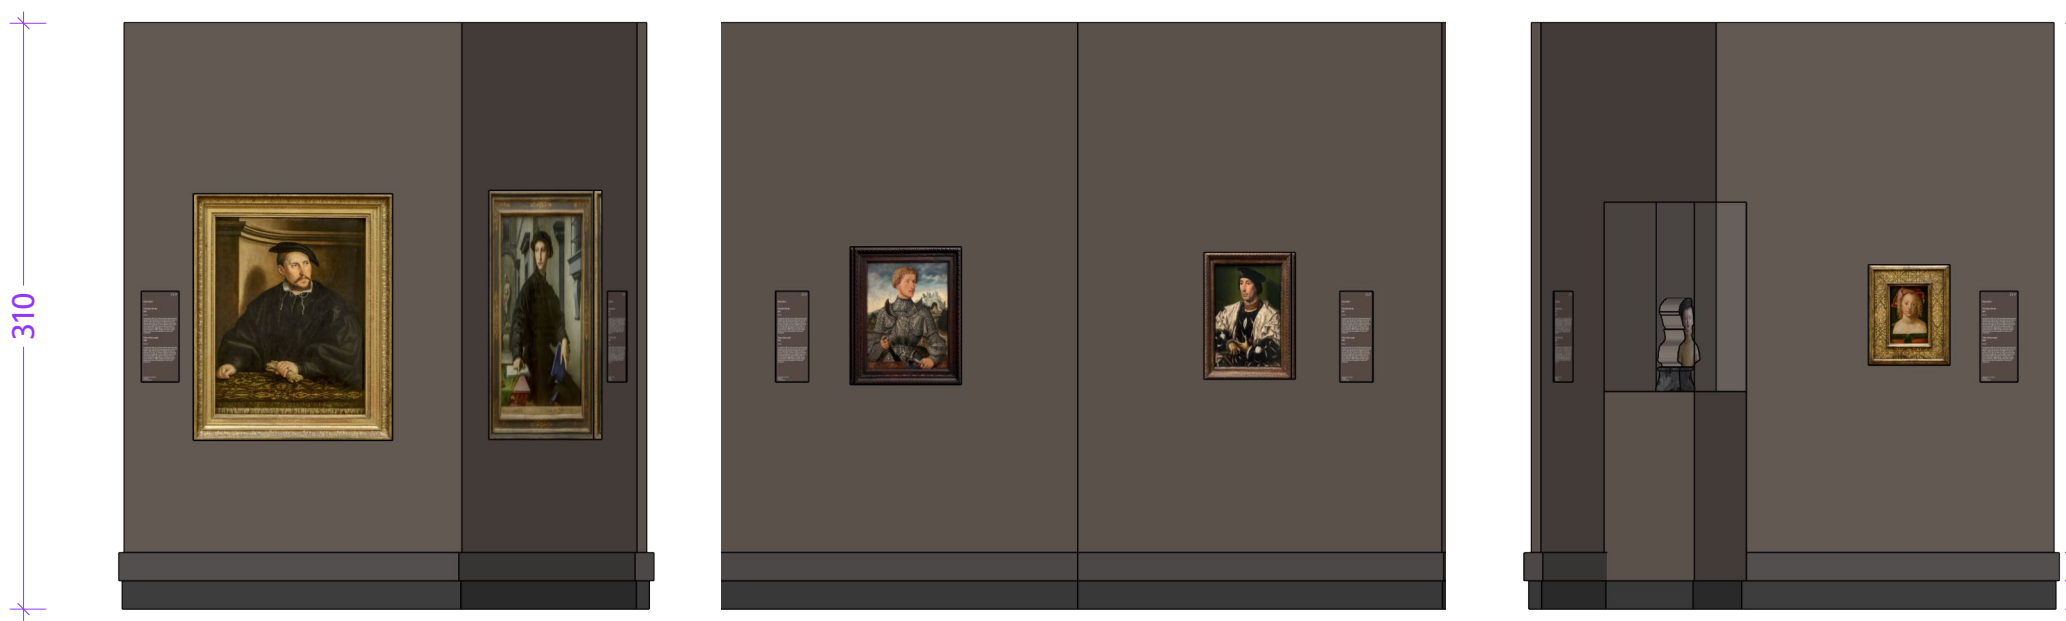

Selbstdarstellung der Elite

PORTRÄTS!
Dialoge von Botticelli bis Lempicka
Gemäldegalerie Berlin
15. Oktober 2026 bis 14. März 2027
PLANUNGSMAPPE 6:
Wandabwicklungen / Farbfelder
Wand W7, W8 und W9 und Sternelement 2
M=1:40
Stand: 22.05.2026
Papierformat: DIN A2
Bei Ausdruck 50% = DIN A4
(Maßstabsangaben verdoppelt)
Plan-Nr. **6.3**
Atelier Hansjörg Hartung © 2026


Wand W10

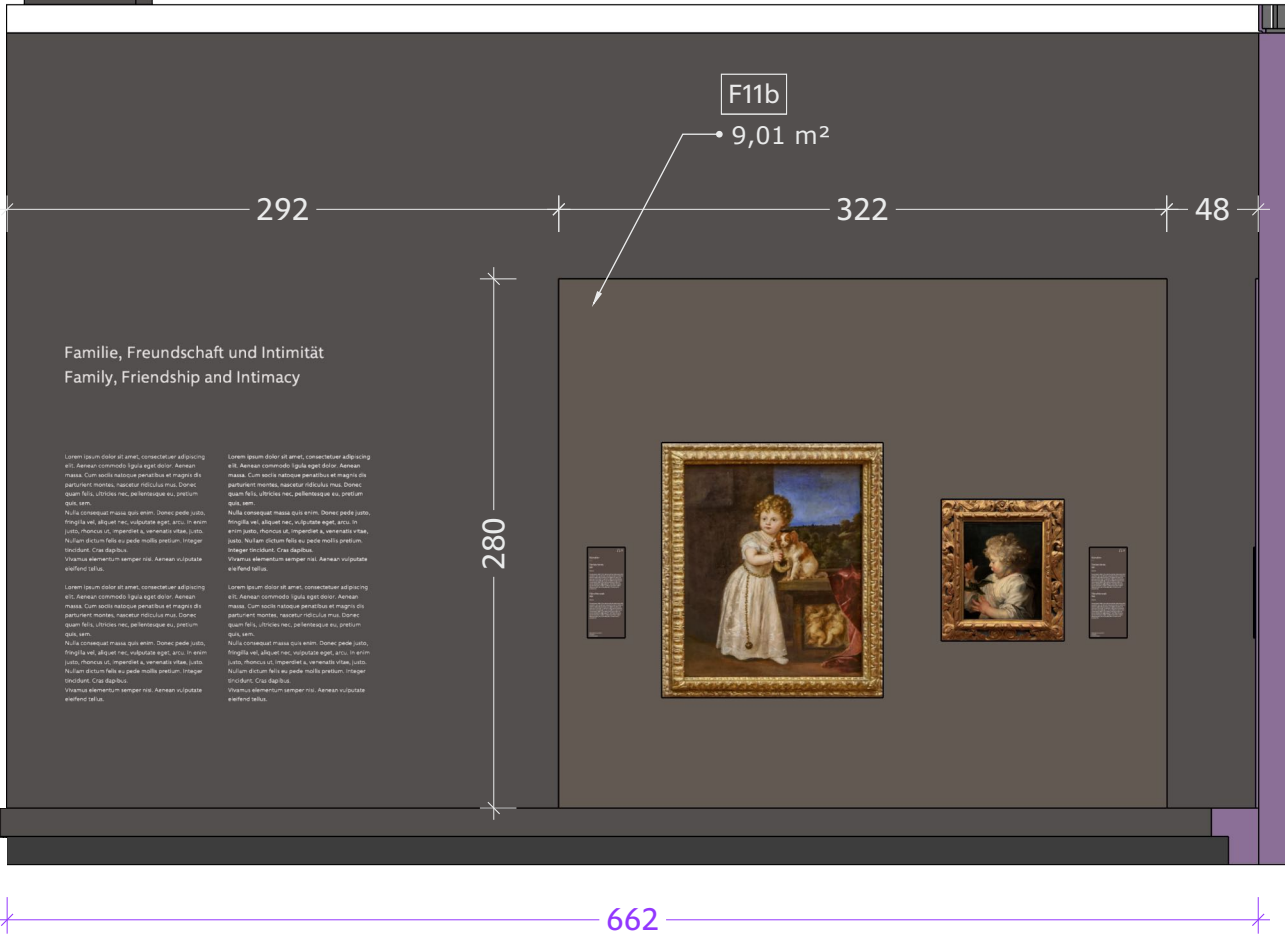


Wand W11





Wand W12

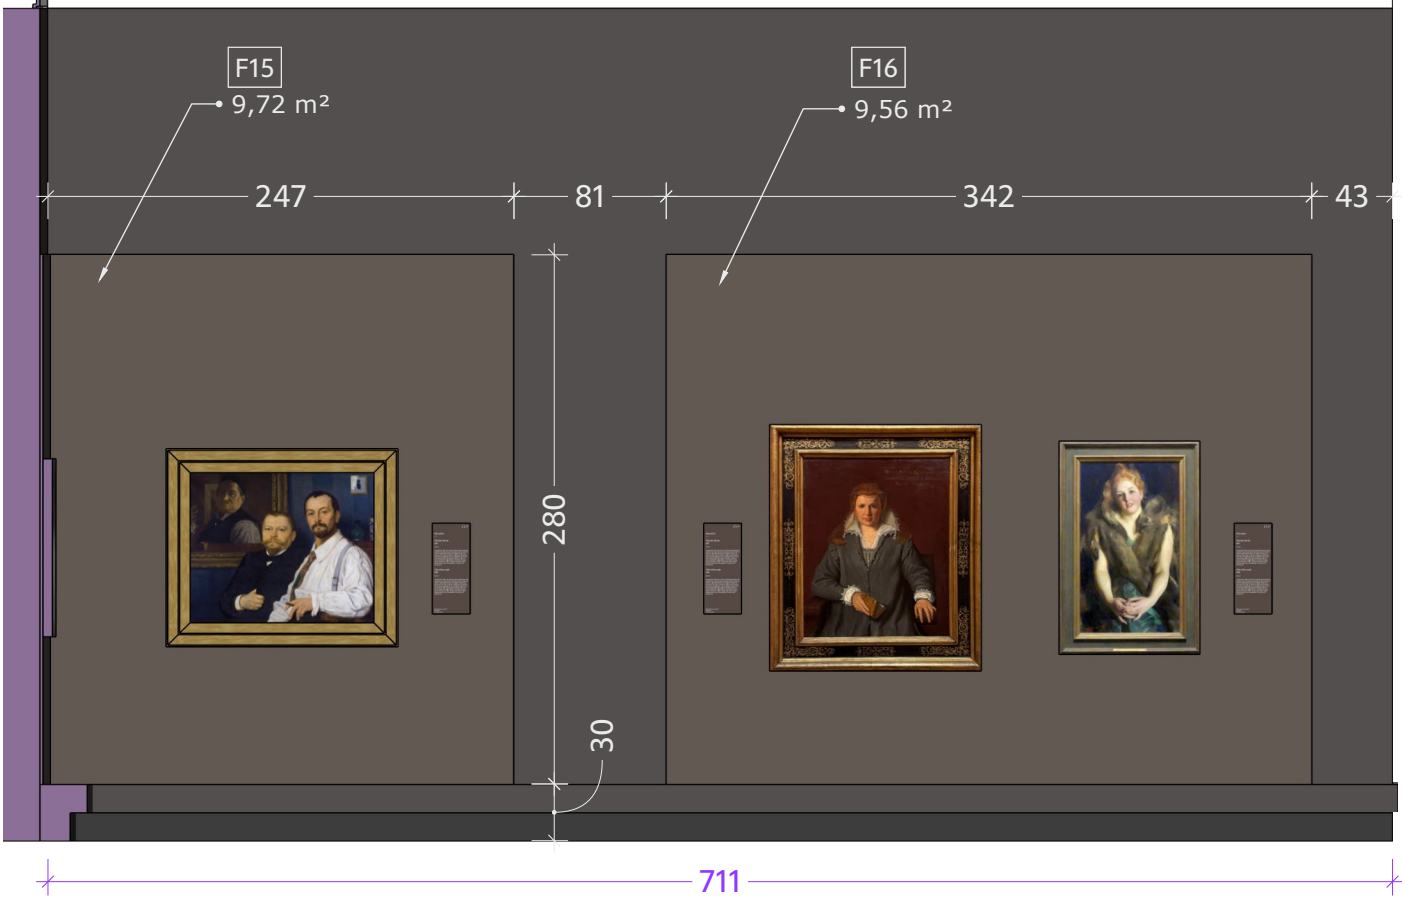

Sternelement 3

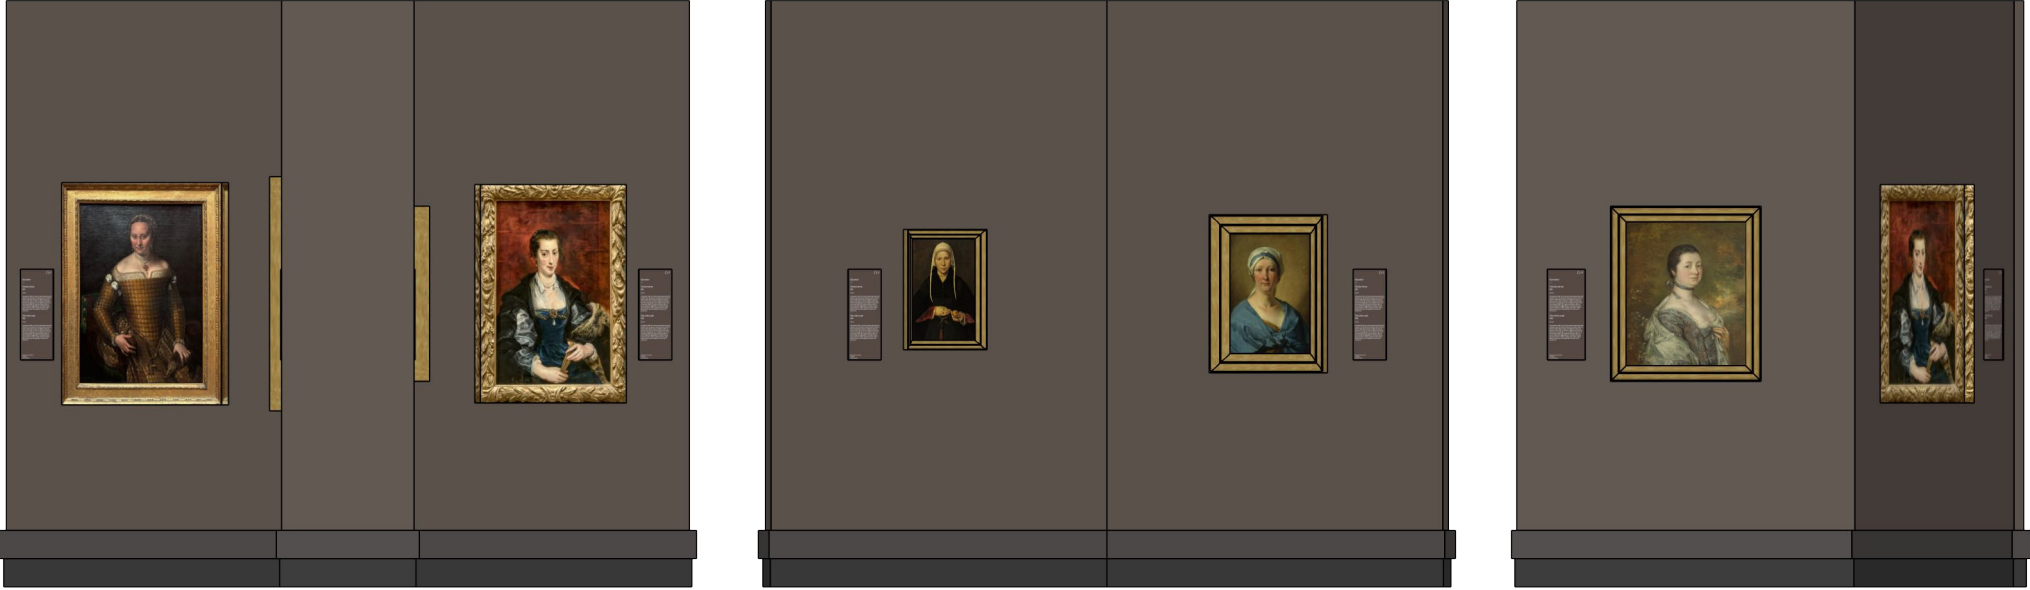

Stern 3

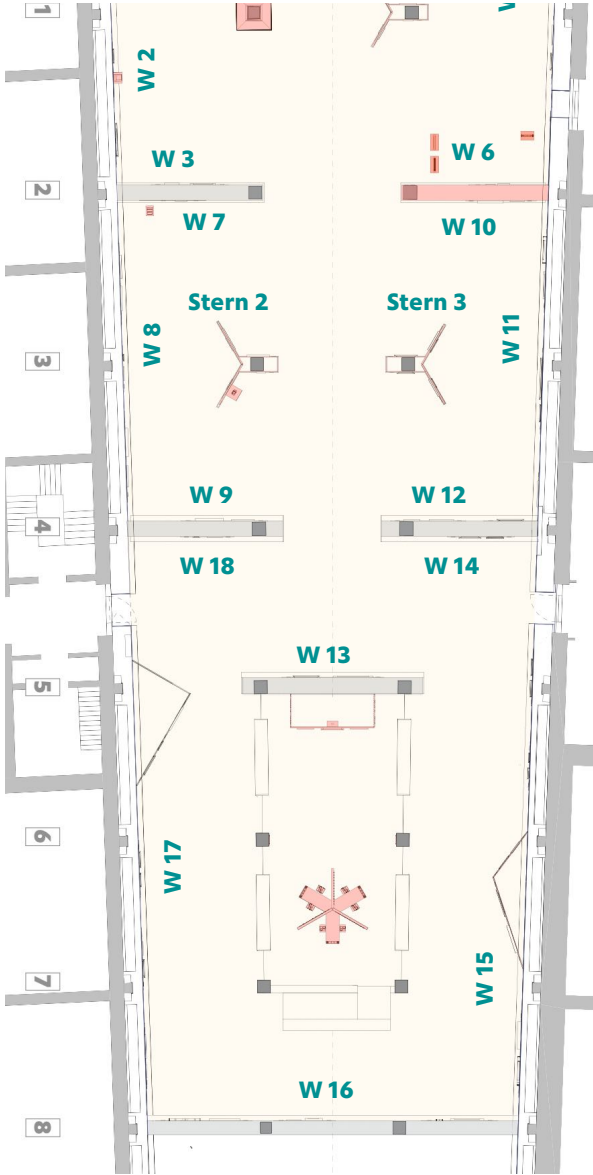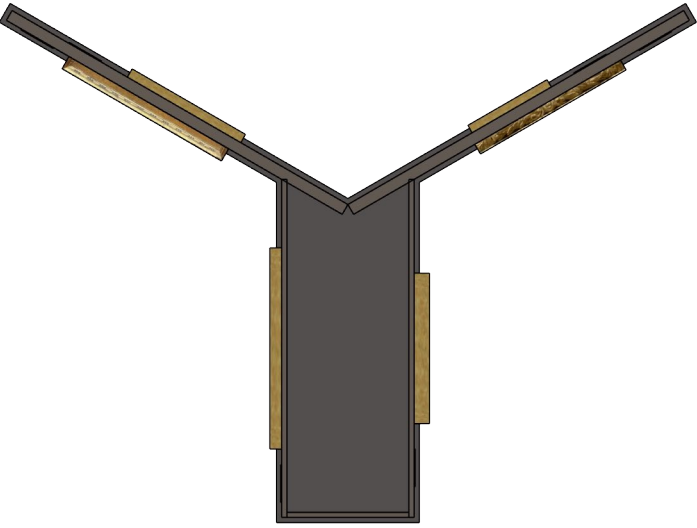

PORTRÄTS!
Dialoge von Botticelli bis Lempicka
Gemäldegalerie Berlin
15. Oktober 2026 bis 14. März 2027
PLANUNGSMAPPE 6:
Wandabwicklungen / Farbfelder

Wand W10, W11, W12 und Sternelement 3

M=1:40
Stand: 22.05.2026

Plan-Nr. **6.4**

Familie, Freundschaft und Intimität - Teil 1


Papierformat: DIN A2
Bei Ausdruck 50% = DIN A4
(Maßstabsangaben verdoppelt)

Atelier Hansjörg Hartung © 2026


Wand W 13



Wand W 14

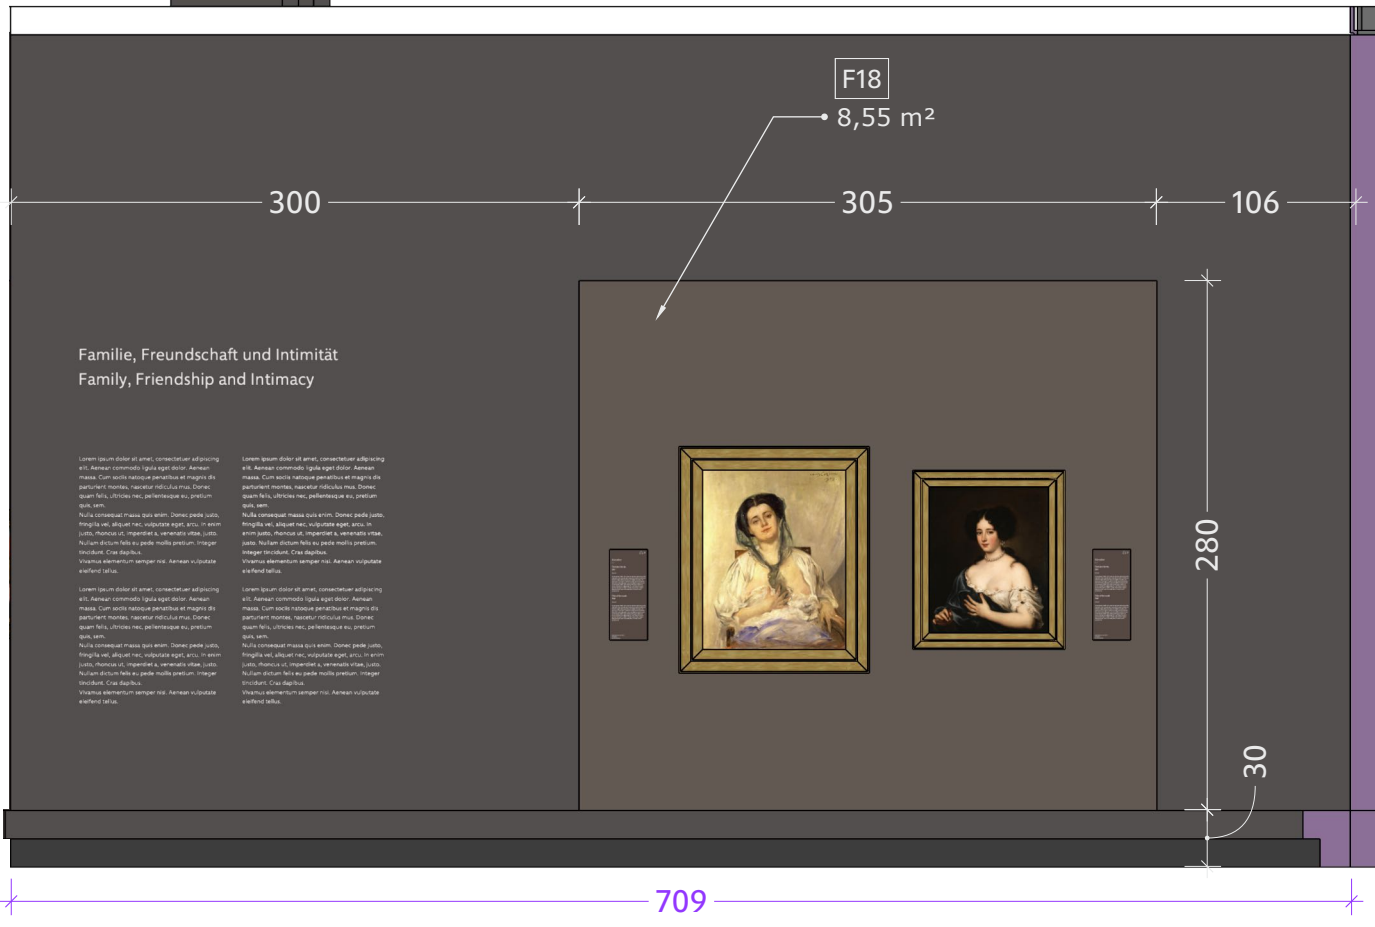


Wand W 15 links beginnend

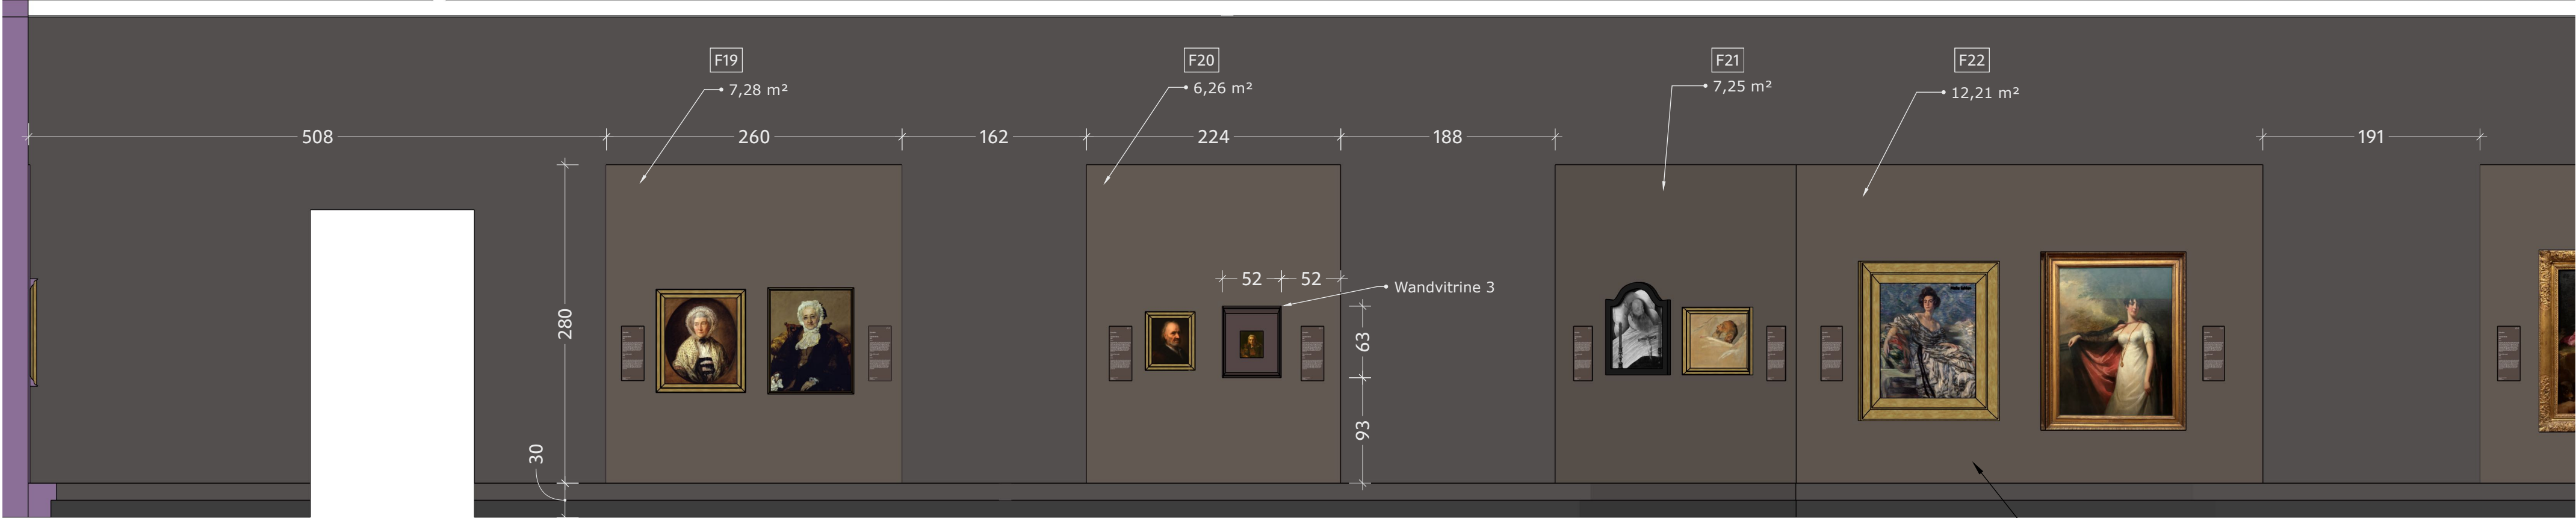

Wand W 15 rechts endend



Grundriss Wandwinkel

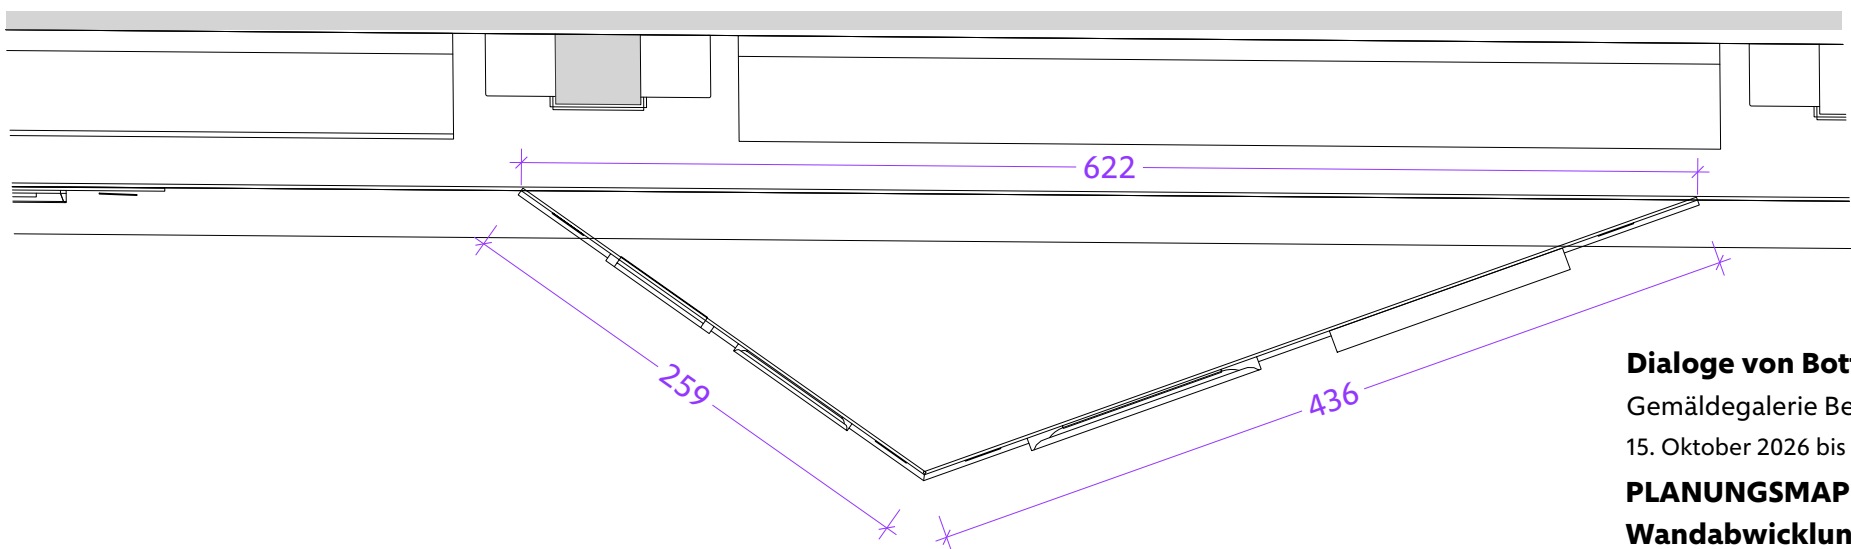

Dialoge von Botticelli bis Lempicka
Gemäldegalerie Berlin
15. Oktober 2026 bis 14. März 2027
PLANUNGSMAPPE 6:
Wandabwicklungen / Farbfelder
Wand W13, W14, W15

M=1:40
Stand: 22.05.2026

Plan-Nr. **6.5**

noch unbenannte Sektion

Papierformat: DIN A2
Bei Ausdruck 50% = DIN A4
(Maßstabsangaben verdoppelt)

Atelier Hansjörg Hartung © 2026

[illegible]

Bildnisse von Kunstsammler*innen und Künstler*innen



236

280

30

6,87 m²

245

223

Epilog
Epilogue

F32



auskargende Leichtbauwände

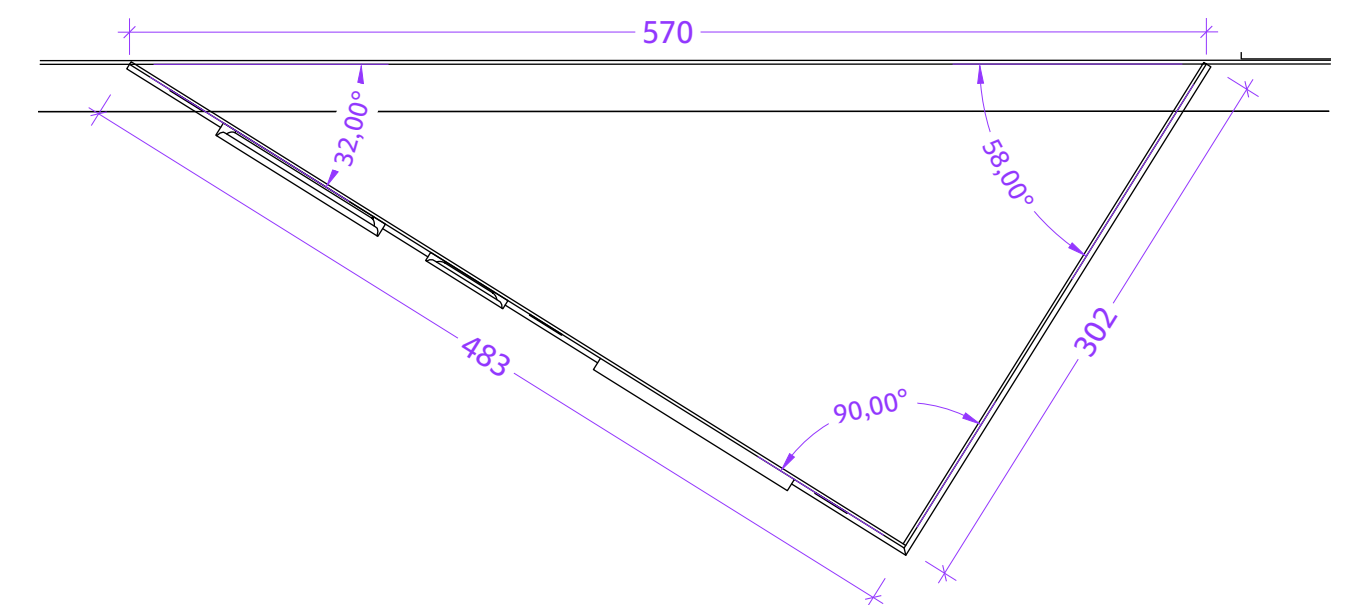

Plan-Nr. 6.6