Dschingis Khan und die Welt der Mongolen

James-Simon-Galerie

02.1 Themenfeld I - Expansion nach Westen
Grundriss M 1:50

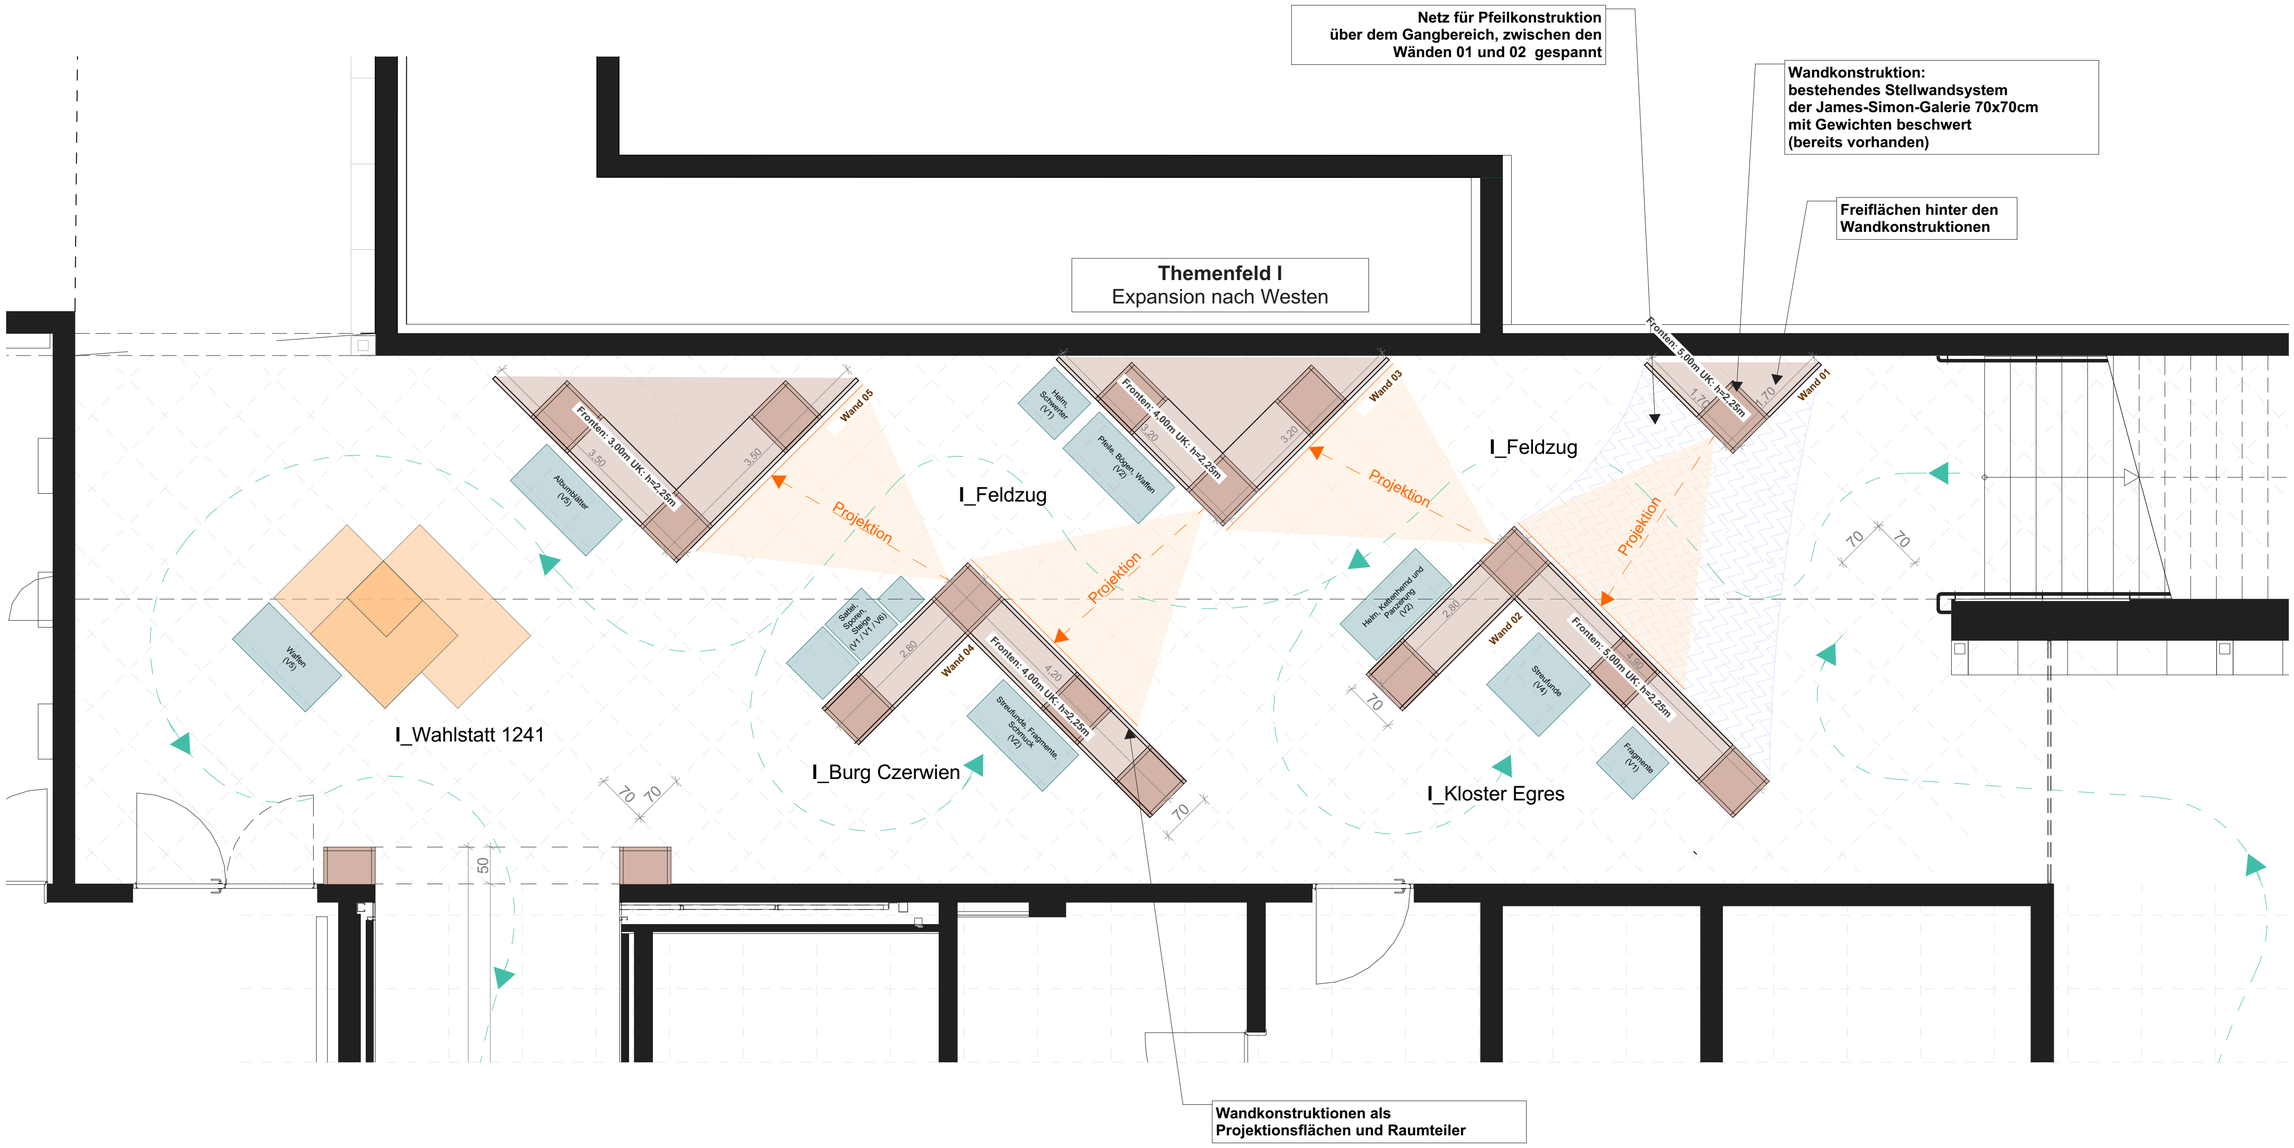

Plannummer	**02.1**
Format	**650 x 500 mm**
Stand	**10.06.2026**