


Dschingis Khan und die Welt der Mongolen  
James-Simon-Galerie

03.1 Themenfeld II - Archäologische Evidenz  
Grundriss M 1:50

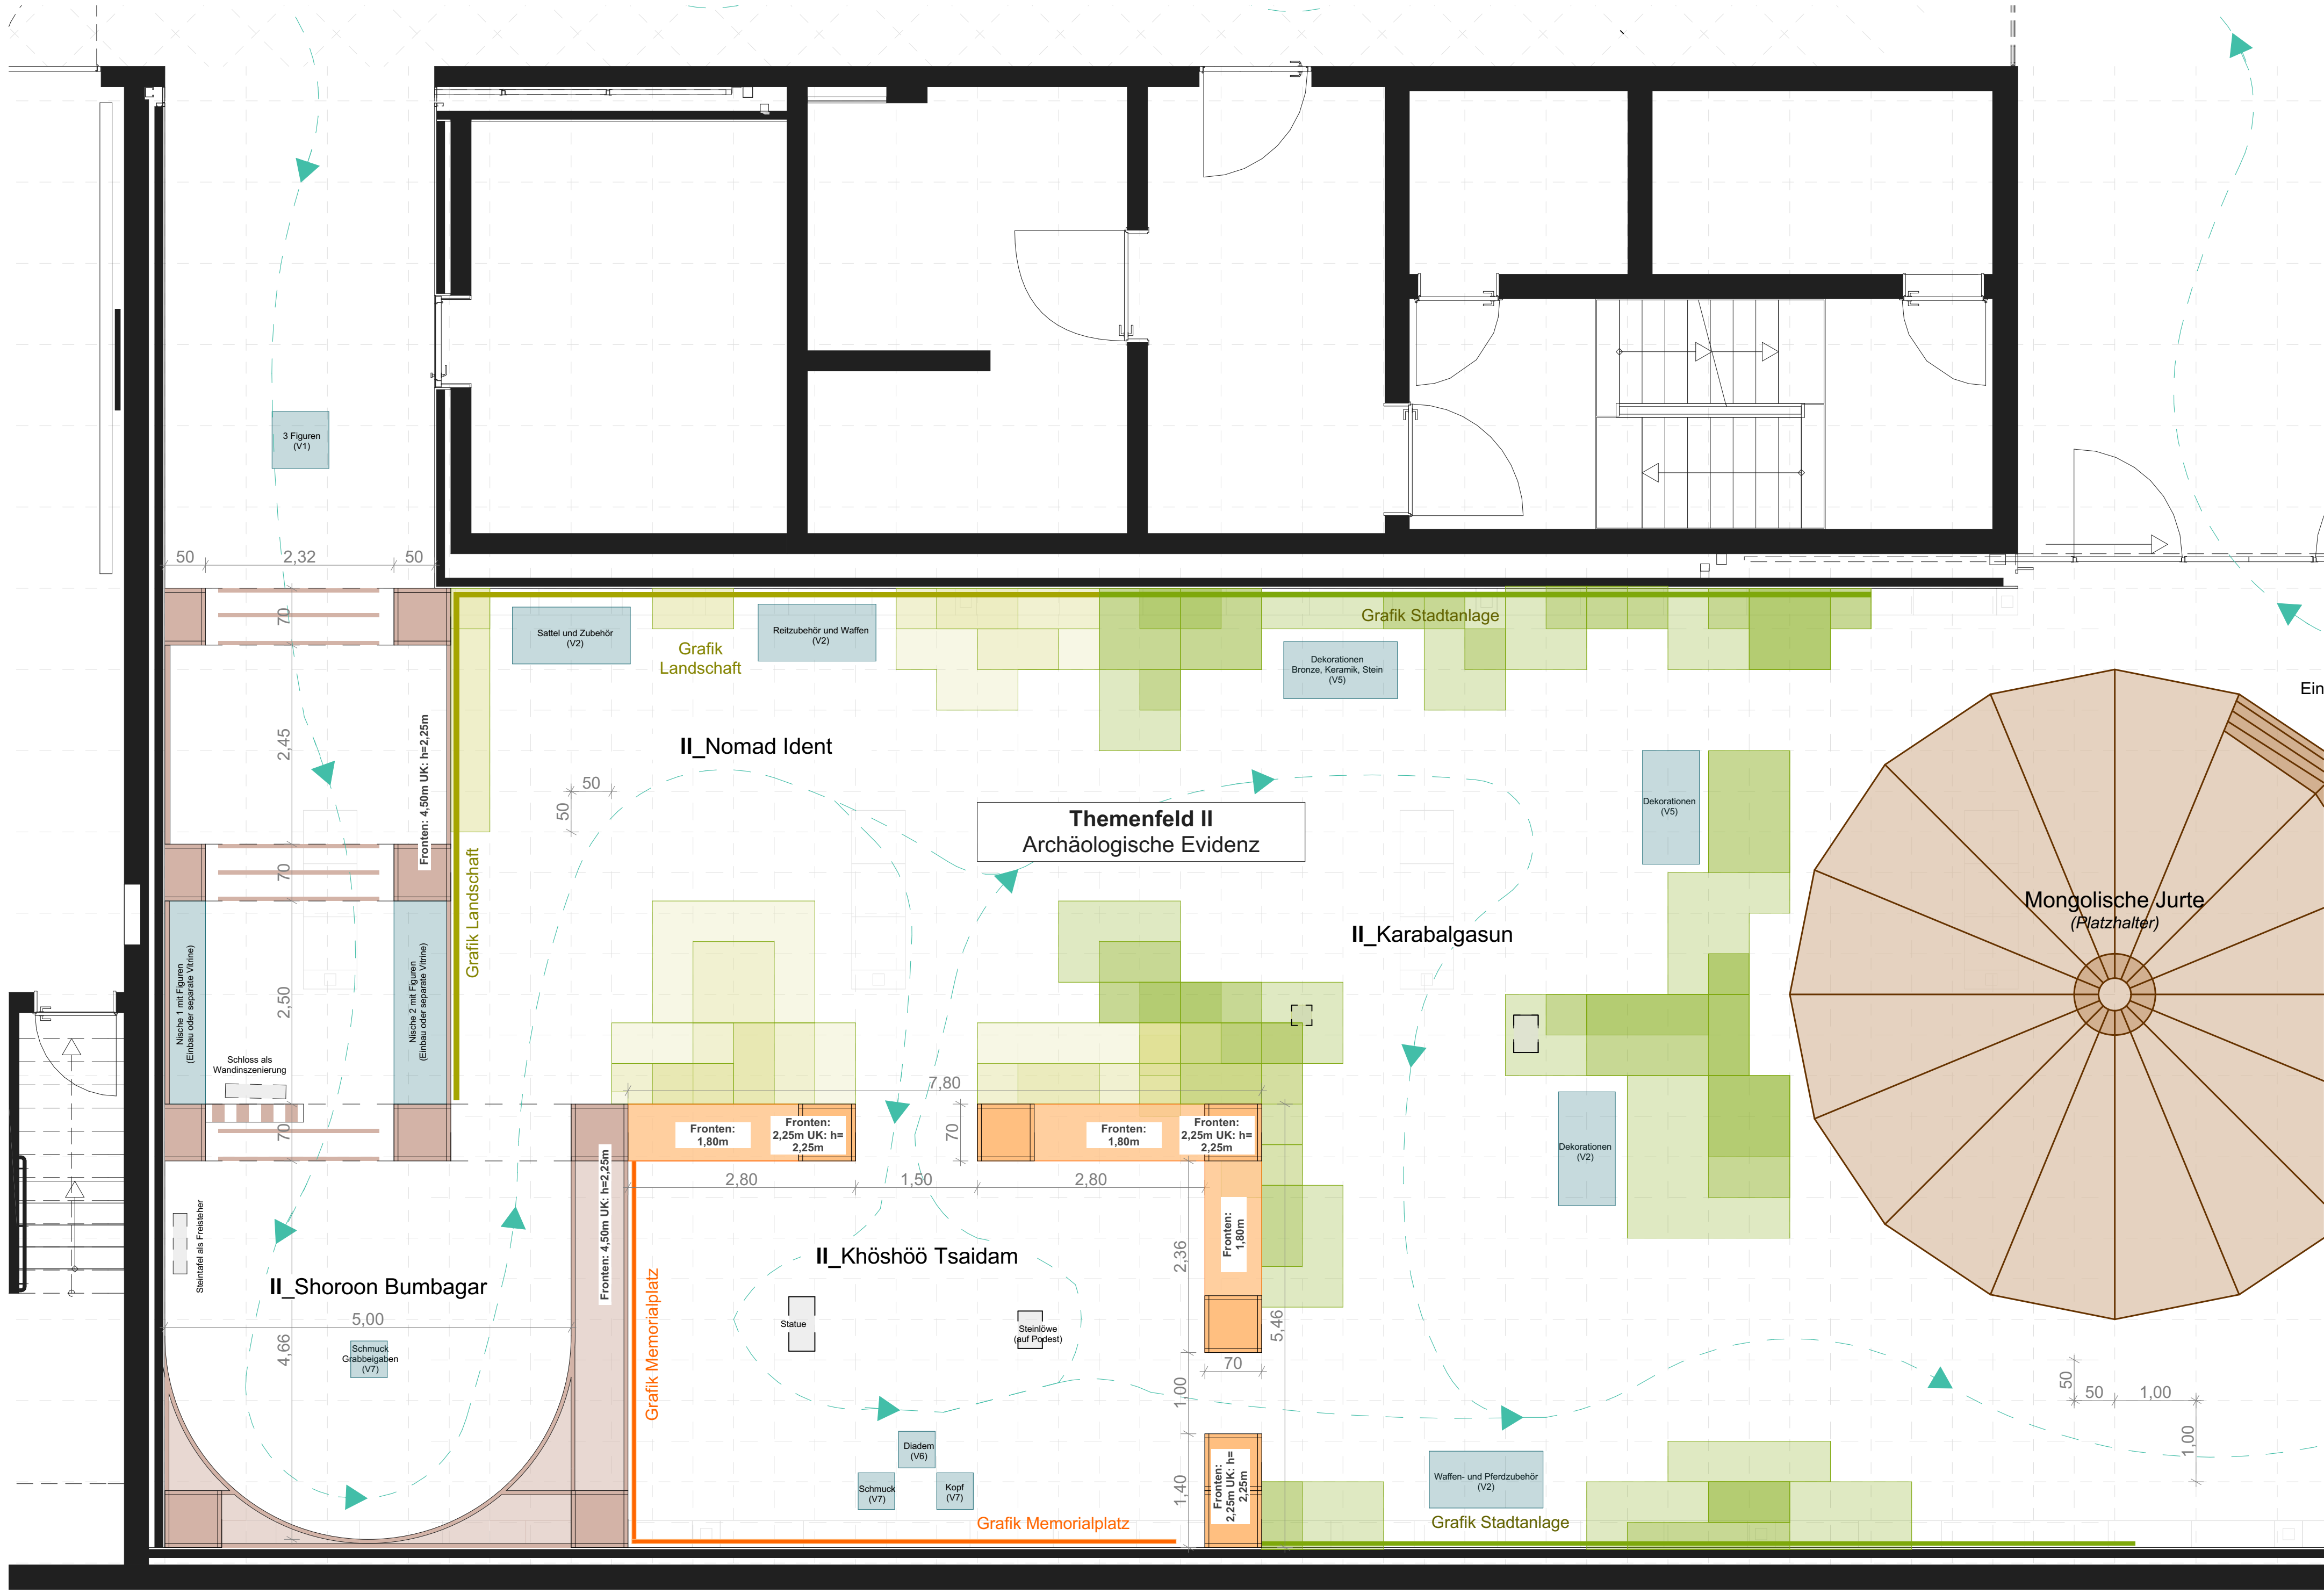

Plannummer  
Format  
Stand

03.1  
650 x 500 mm  
16.06.2026