


Dschingis Khan und die Welt der Mongolen  
James-Simon-Galerie

03.3 Themenfeld II - 3D Skizze - Shoroon Bumbagar

**Wichtiger Hinweis:**  
Die vorliegende Skizze dient nur zur Orientierung und zum Verständnis etwaiger Konstruktionen sowie Größenverhältnisse und spiegelt nicht die finale Bauart sowie Materialität wieder.  
Ausführung, Bauart und Bemusterungen erfolgen im Nachgang mit dem AG.  
Alle Maße und Konstruktionen sind vor Ort zu prüfen.

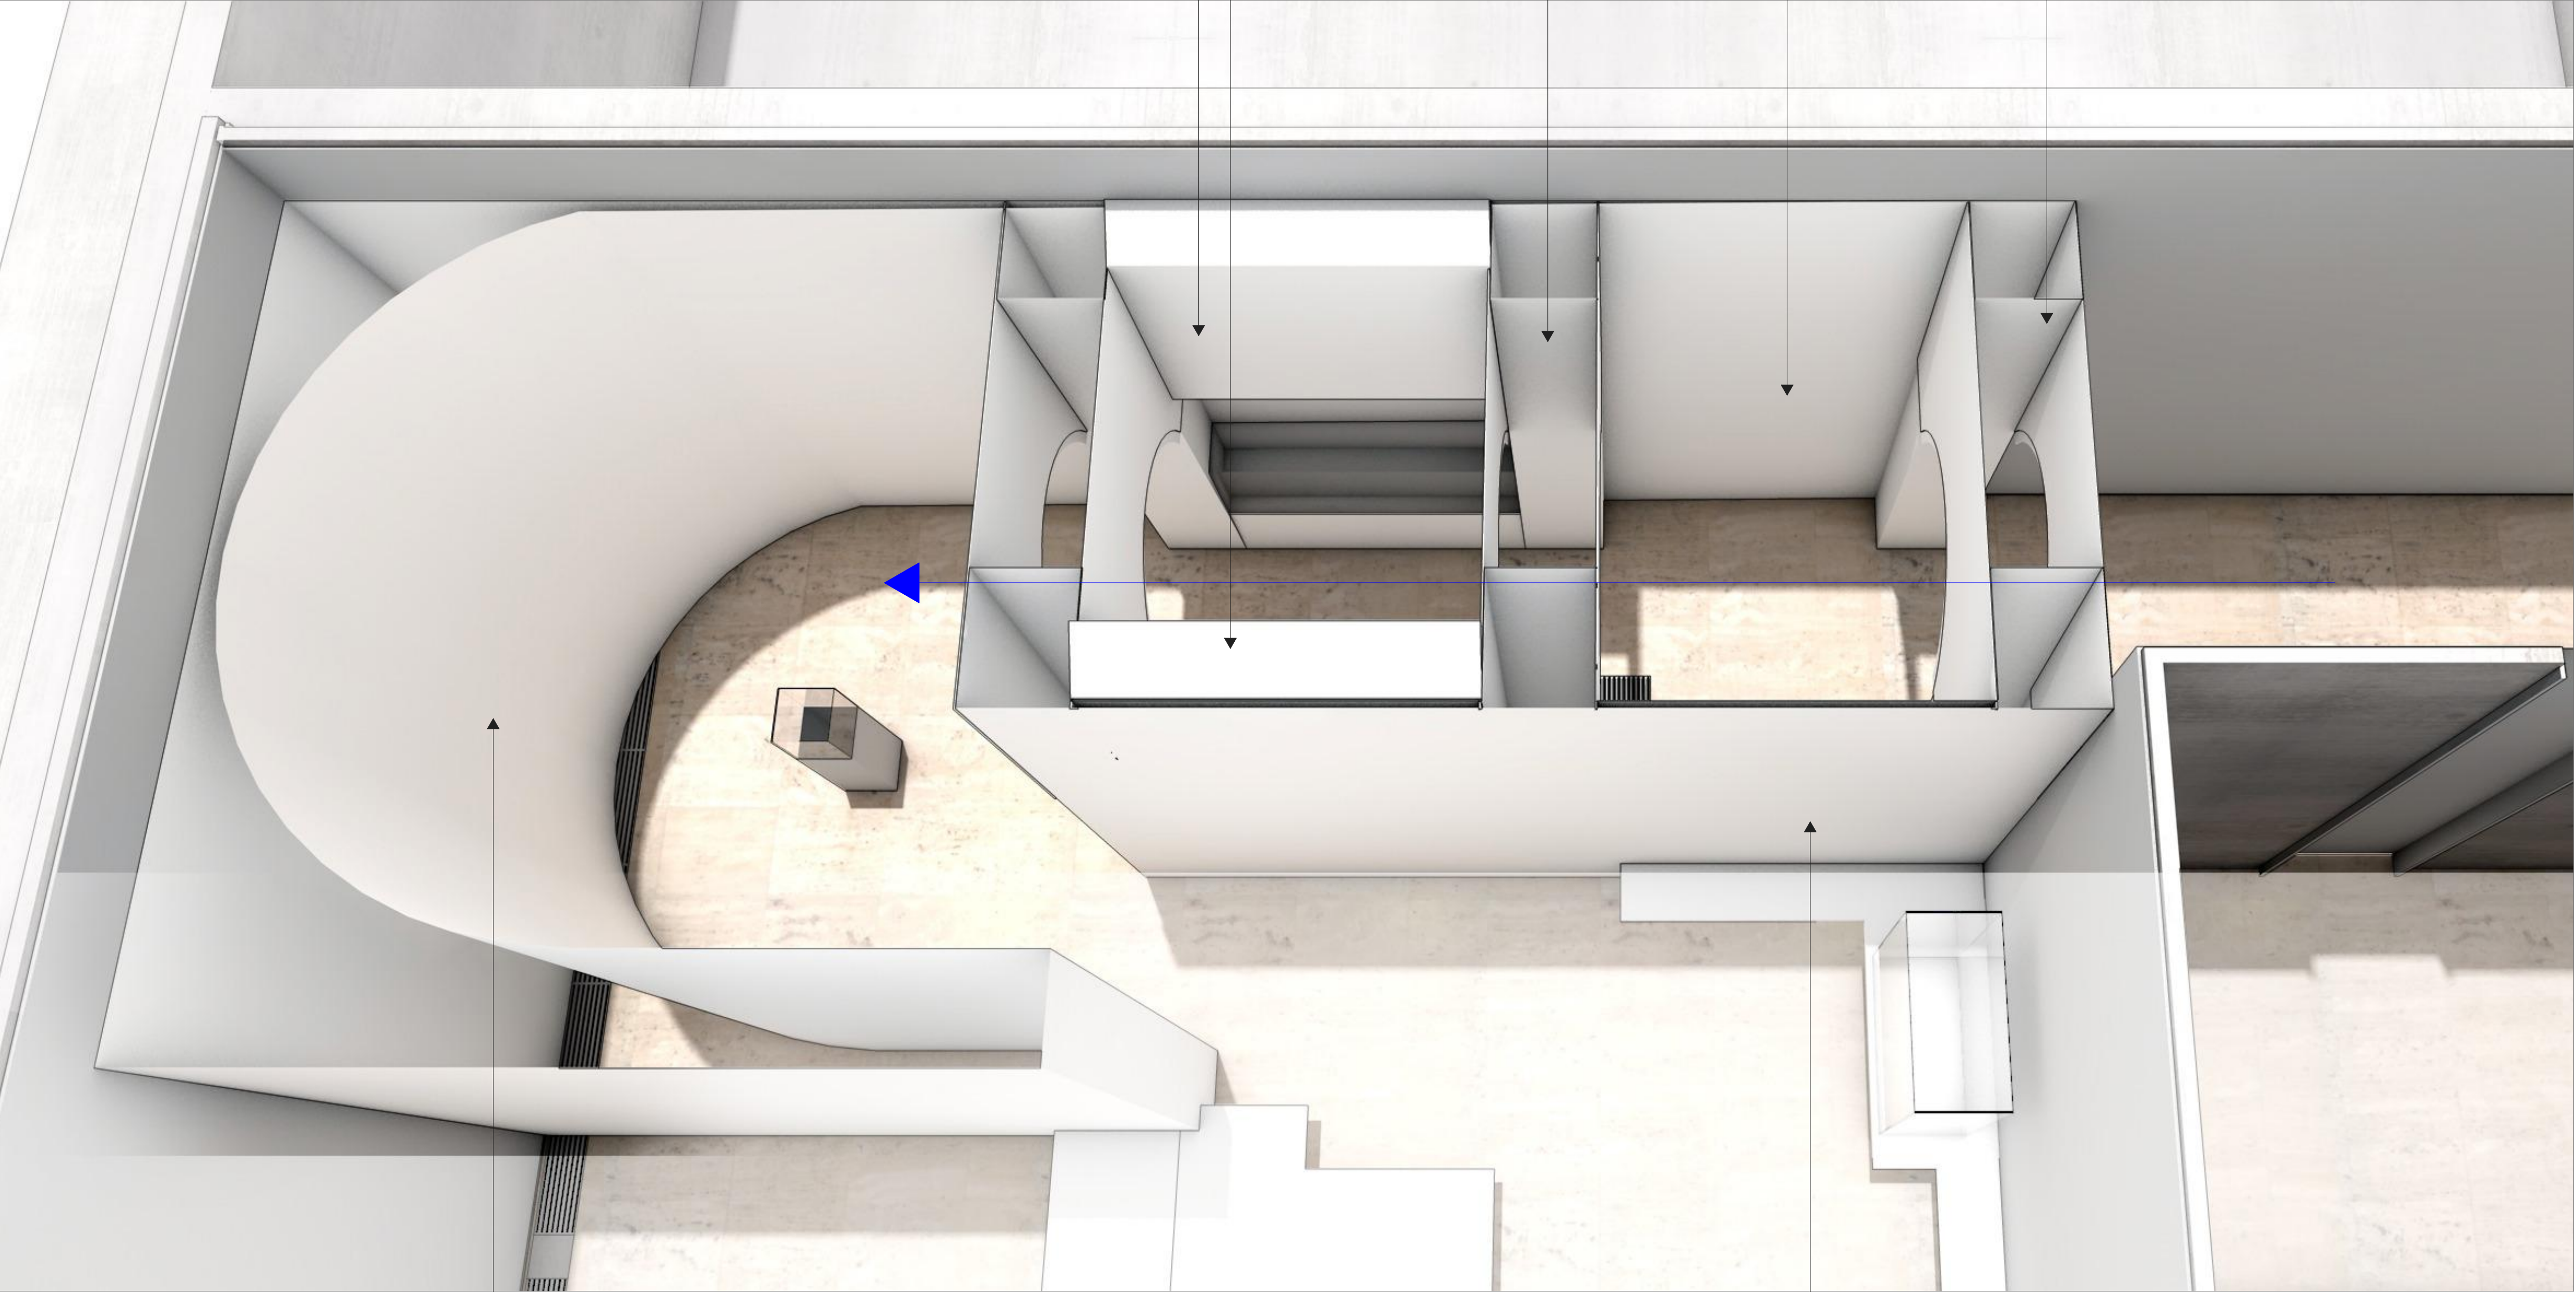

**Nischeneinbau (2x)**  
mit Sockel (Höhe 80cm),  
Vitrinenhaube (Höhe  
60cm) und oberer Blende

**Wandkonstruktionen**  
Fronten **Höhe 4.50m**  
UK aus Stellwandssystem JSG  
(Grundhöhe 2.25m,  
Grundfläche 0.7x0.7m)

**Rahmenkonstruktion**  
mit Textil bespannt oder  
festen Fronten

**"Torbogen"**  
3 Stück, Vorlage der  
Grabkammer Shoroon  
Bumbagar

**Grabkammer**  
gerundete Wand bis Höhe  
450cm

**Wandfläche**  
Höhe 450cm, beiseitig  
beispielbar (Textil oder  
feste Front)