
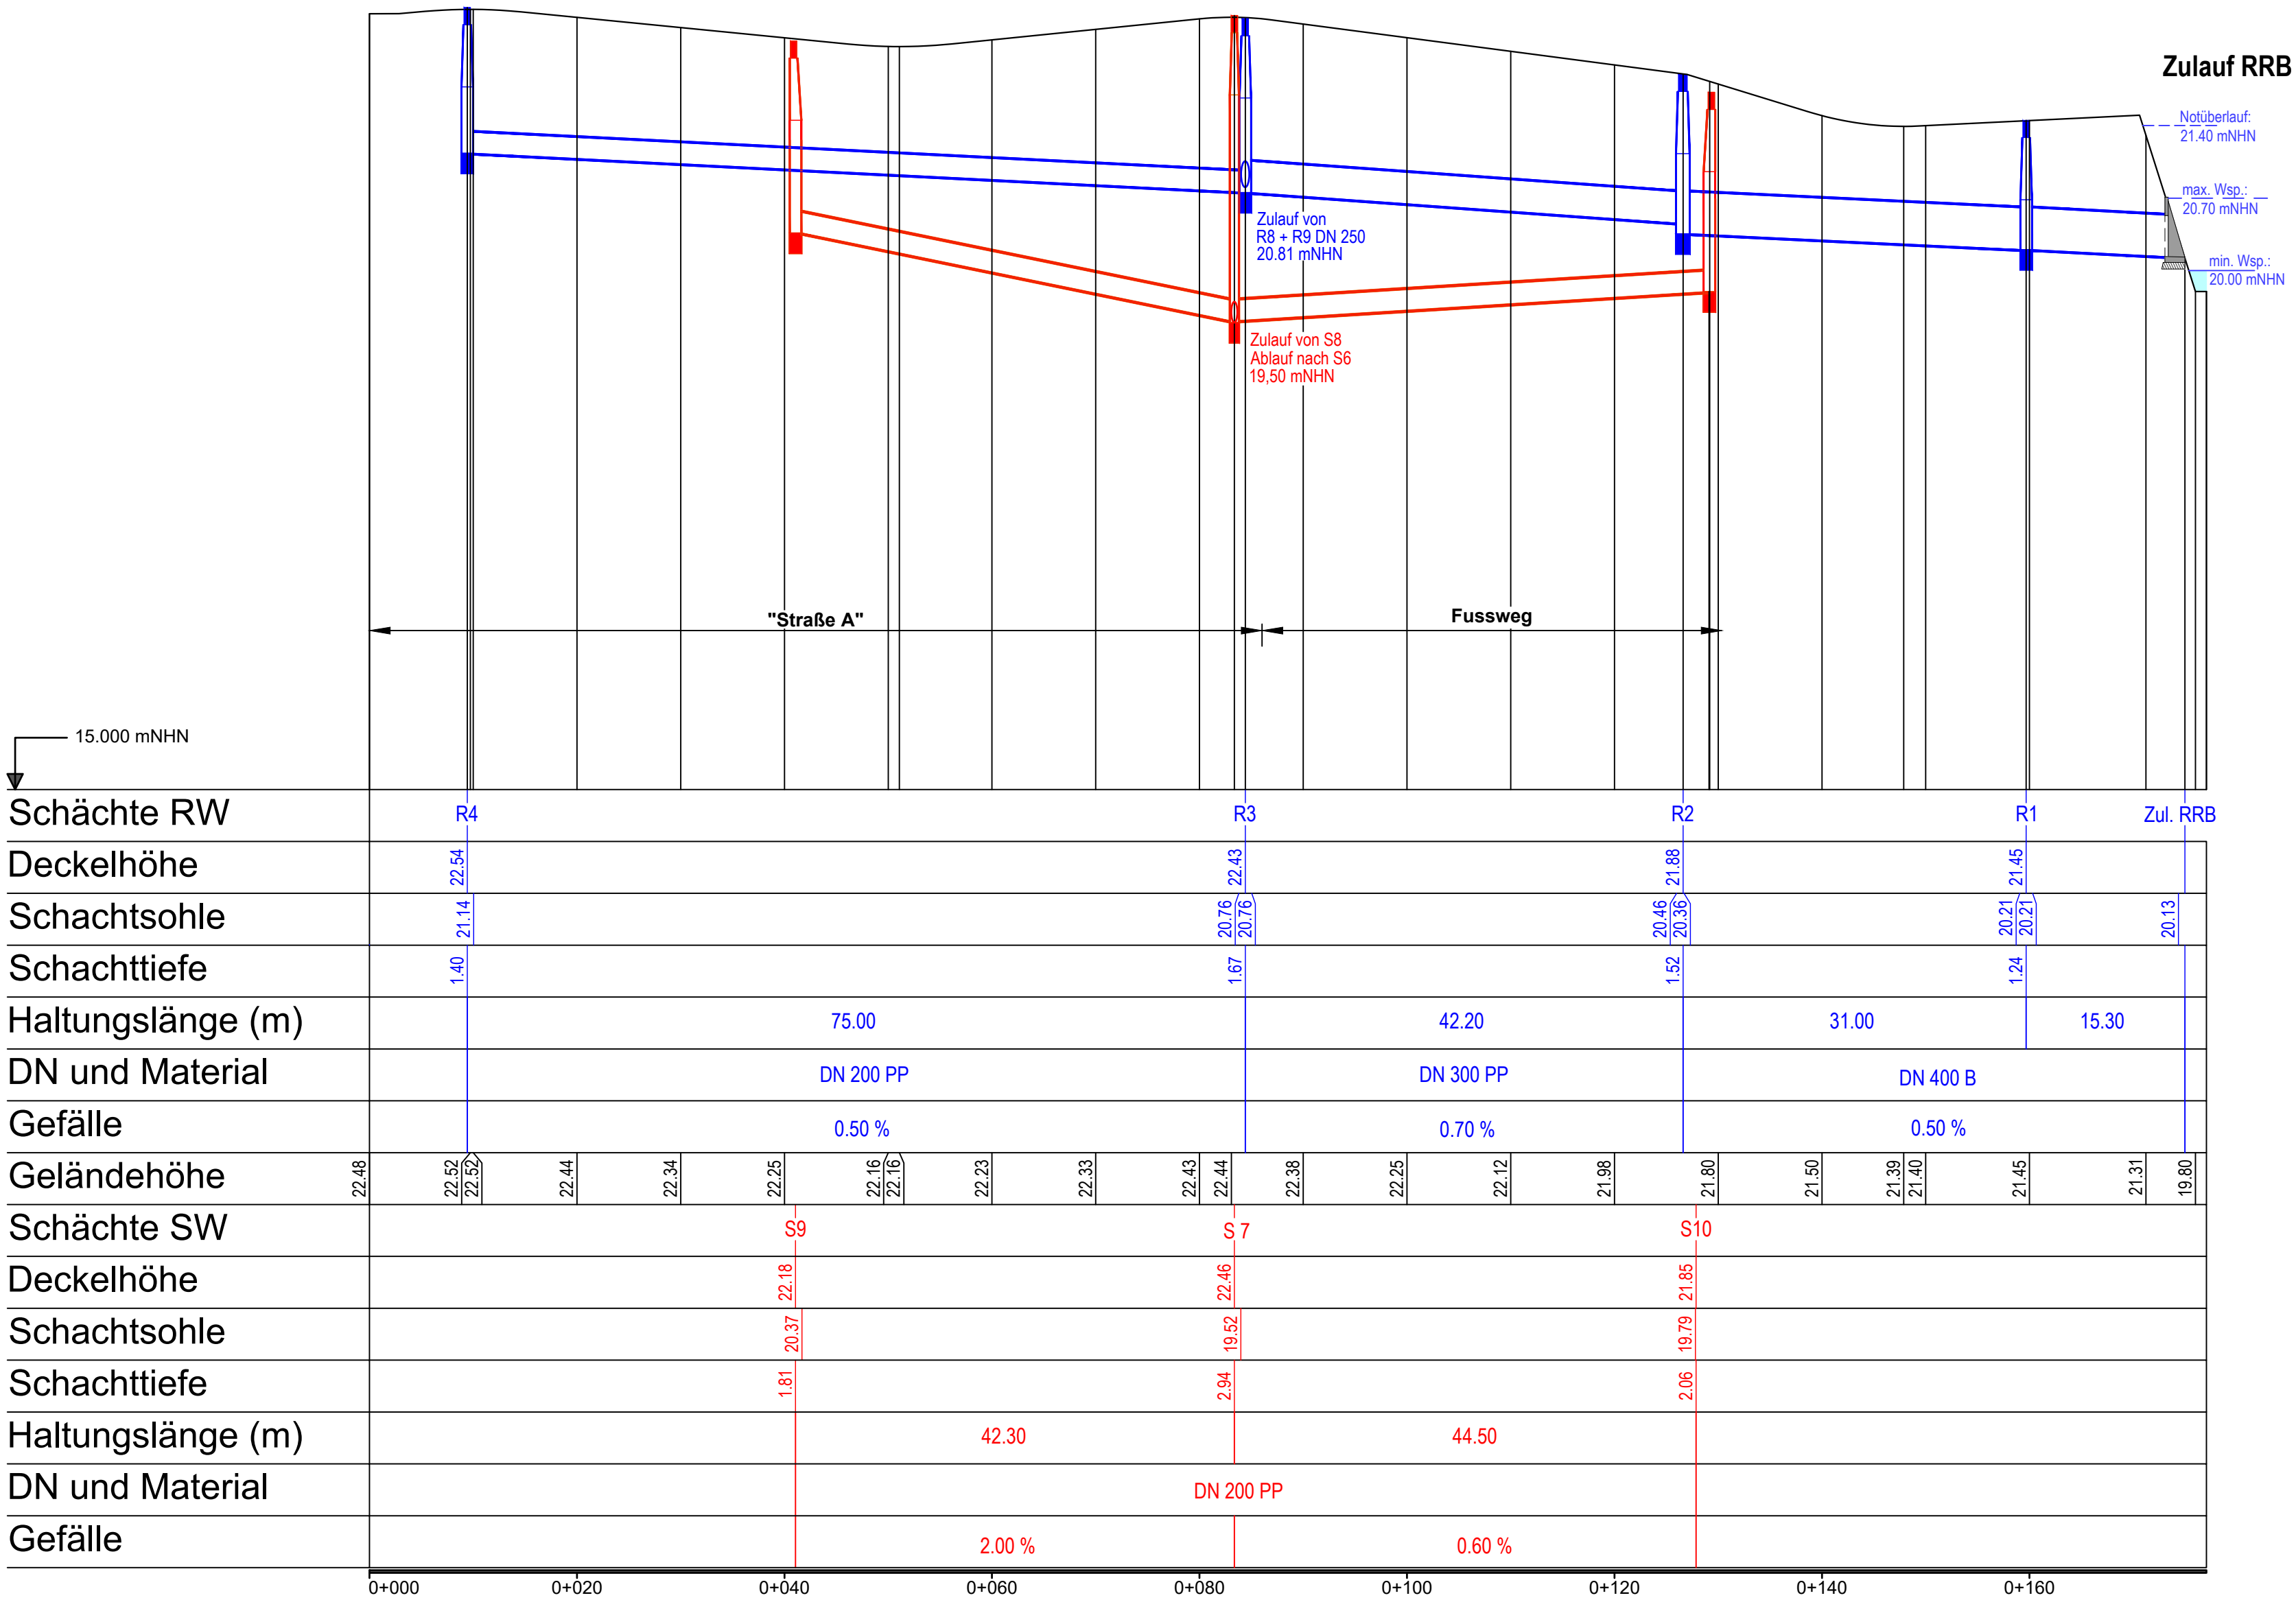


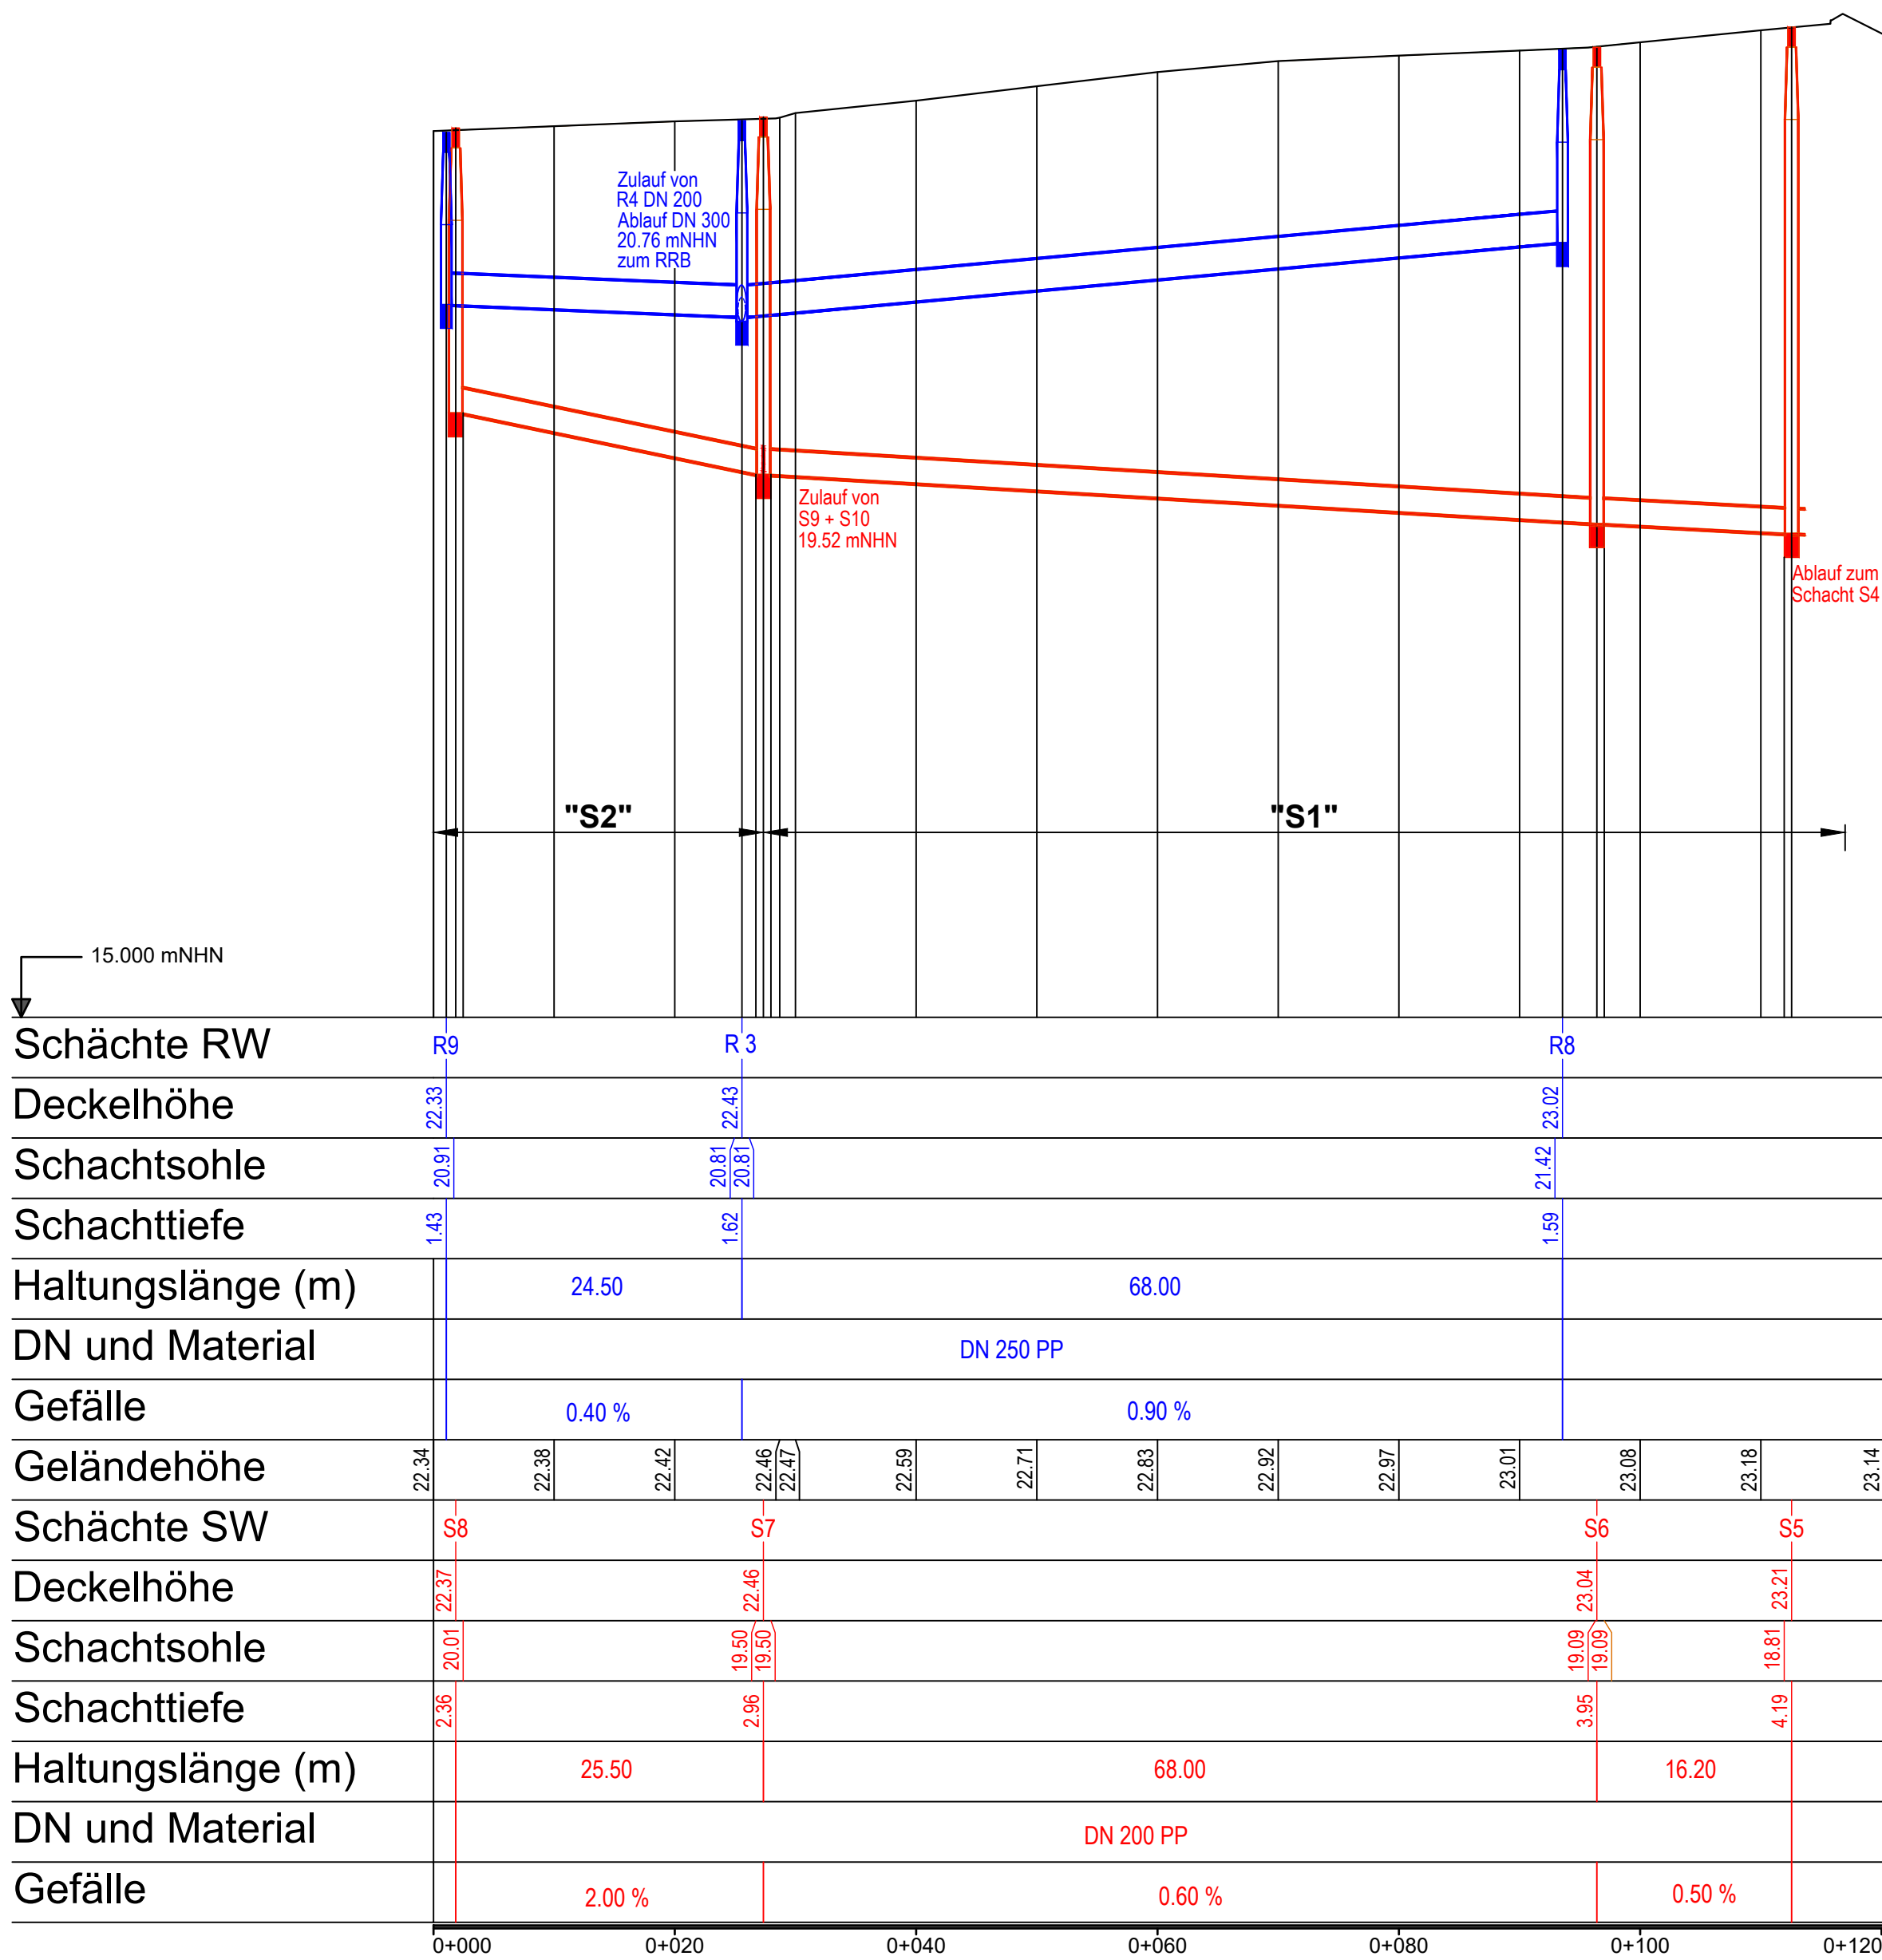

Ingenieurgesellschaft Nord GmbH

Boyke Elsner
24837 Schleswig
Waldemarsweg 1

Diplom - Ingenieur
Tel.: 04621 / 3017-0
Fax: 04621 / 3017-30

info@ign-schleswig.de
www.ign-schleswig.de

IGN

23.04.2026
Datum/Unterschrift

Gemeinde Boren
Kreis Schleswig - Flensburg
Erschließung B-Plan Nr. 12 Wohnbauliche Entwicklung
"Schmeedstraat/Bäckerstraat"

Kanalbau

Längsschnitt "S2 + S1" - "Straße A" - RRB

Proj.-Nr.	1-157-20	Vorentwurf		Anlage	A10
Planung	Dr. Rühmland	Entwurf	X	Blatt-Nr.	1
Gezeichnet	Möller	Bauausführung		Maßstab	1 : 500/50
Blattgröße		Bestand			

Datum	Name	Art der Änderung

Antragssteller / in

