


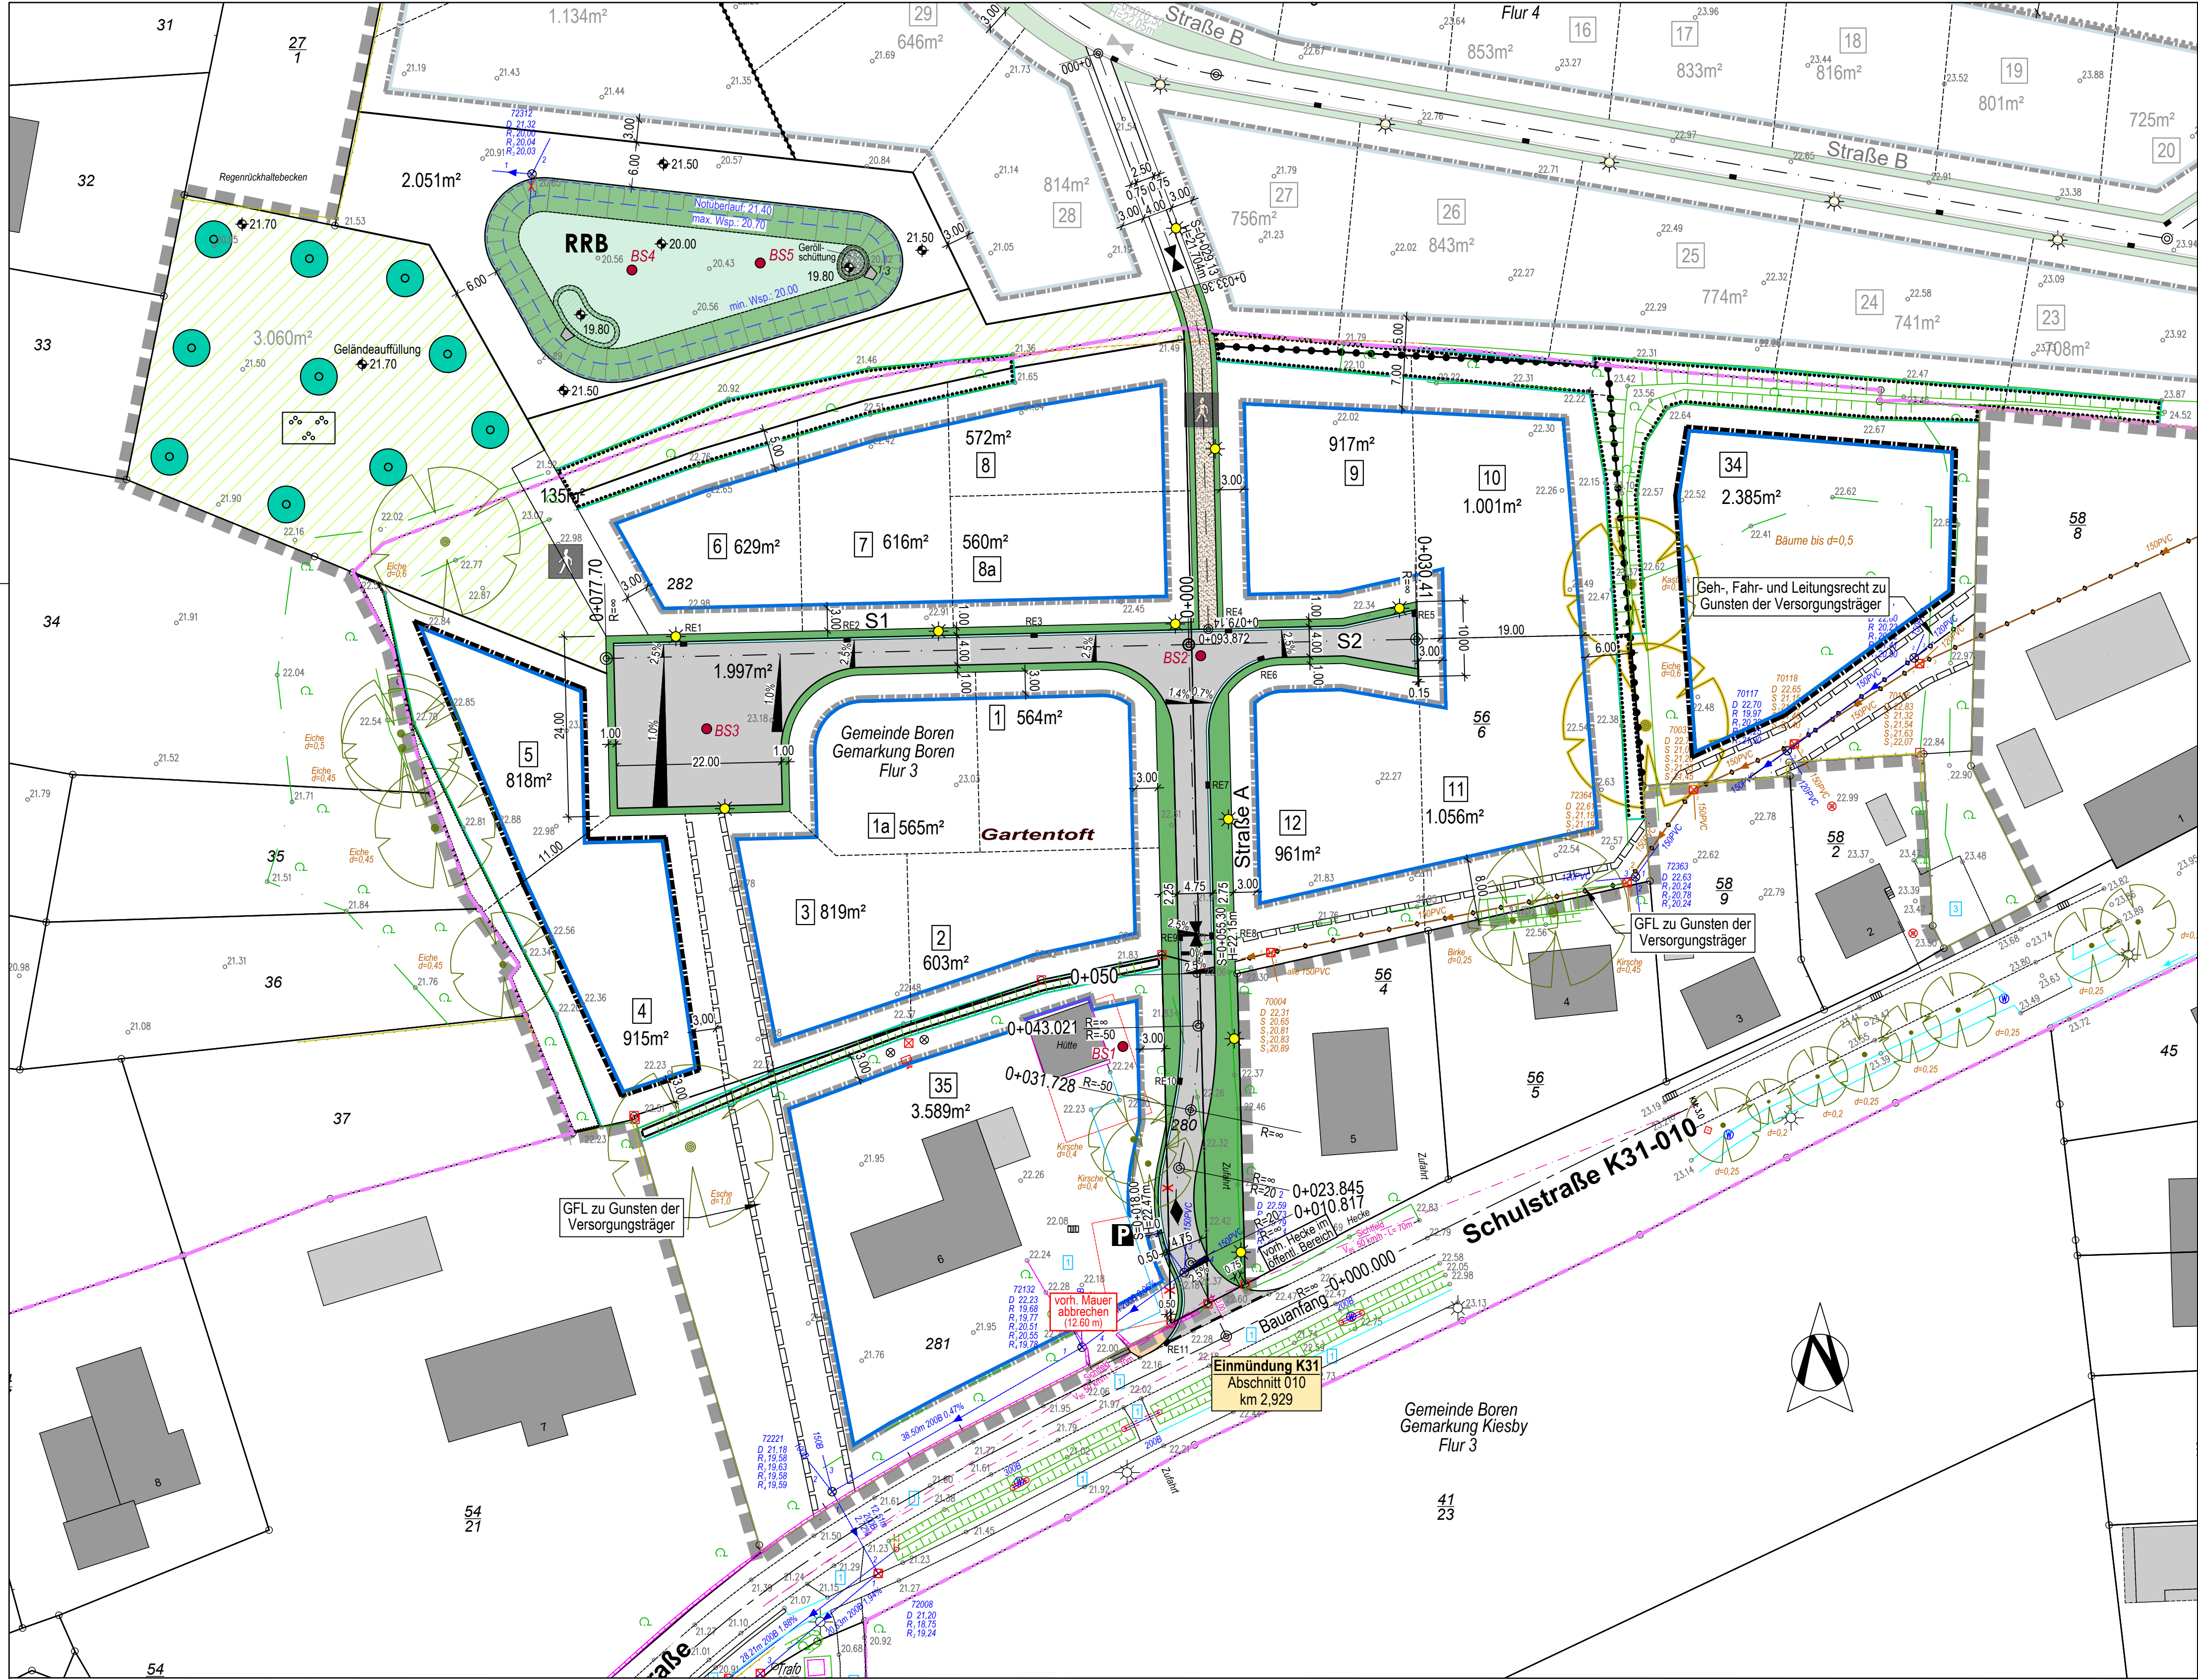

- Zeichenerklärung (Bestand):**
- Fahrbahnrand
 - Geh- und Radwegkante
 - Parkplatz
 - Mauer
 - Mulde
 - Zaun
 - Trennlinie (verschiedene Befestigungen)
 - Bewuchsgrenze
 - Hecke
 - Böschung
 - Gebäude (gemessen)
 - Kanaldeckel
 - Hausanschlusskammer
 - Kontrollschacht
 - Regeneinlauf
 - Hausanschlussschieber
 - Laubbaum (Krone maßstäblich)
 - Bewuchs
 - Grenzstein (vgl.)
 - Kilometerstein
 - Straßenleuchte
 - Schaltschrank (Strom)
 - Hinweisschild

- 1 Bituminöse Befestigung
- 2 Betonplatten

- Zeichenerklärung**
- Asphalt (Fahrbahn)
 - Schotterterrassen (Bankett)
 - Pflasterrinne
 - Pflaster (Gehweg)
 - gepl. Querneigung
 - entfällt
 - Baum fällen
 - gepl. Straßenablauf
 - gepl. Straßenleuchte
 - Sondierpunkt (Kleinrammbohrung)

Ingenieurgesellschaft Nord GmbH

Boyke Elsner
24837 Schleswig
Waldemarsweg 1

Diplom-Ingenieur
Tel.: 04621 / 3017-0
Fax: 04621 / 3017-30

info@ign-schleswig.de
www.ign-schleswig.de

IGN

23.04.2026
Datum/Unterschrift

Gemeinde Boren
Kreis Schleswig - Flensburg
Erschließung B-Plan Nr. 12 Wohnbauliche Entwicklung
"Schmeedstraat/Bäckerstraat"

Straßenbau

Lageplan

Proj.-Nr.	1-157-20	Vorentwurf		Anlage	C17
Planung	B. Elsner	Entwurf	X	Blatt-Nr.	1
Gezeichnet	Möller	Bauausführung		Maßstab	1 : 500
Blattgröße		Bestand			

Datum	Name	Art der Änderung

Antragsteller / in

Grundlagenvermessung
Torressin & Partner
UTM 32 (28.03.2022)

torressin & partner