




Grundriss Erdgeschoss

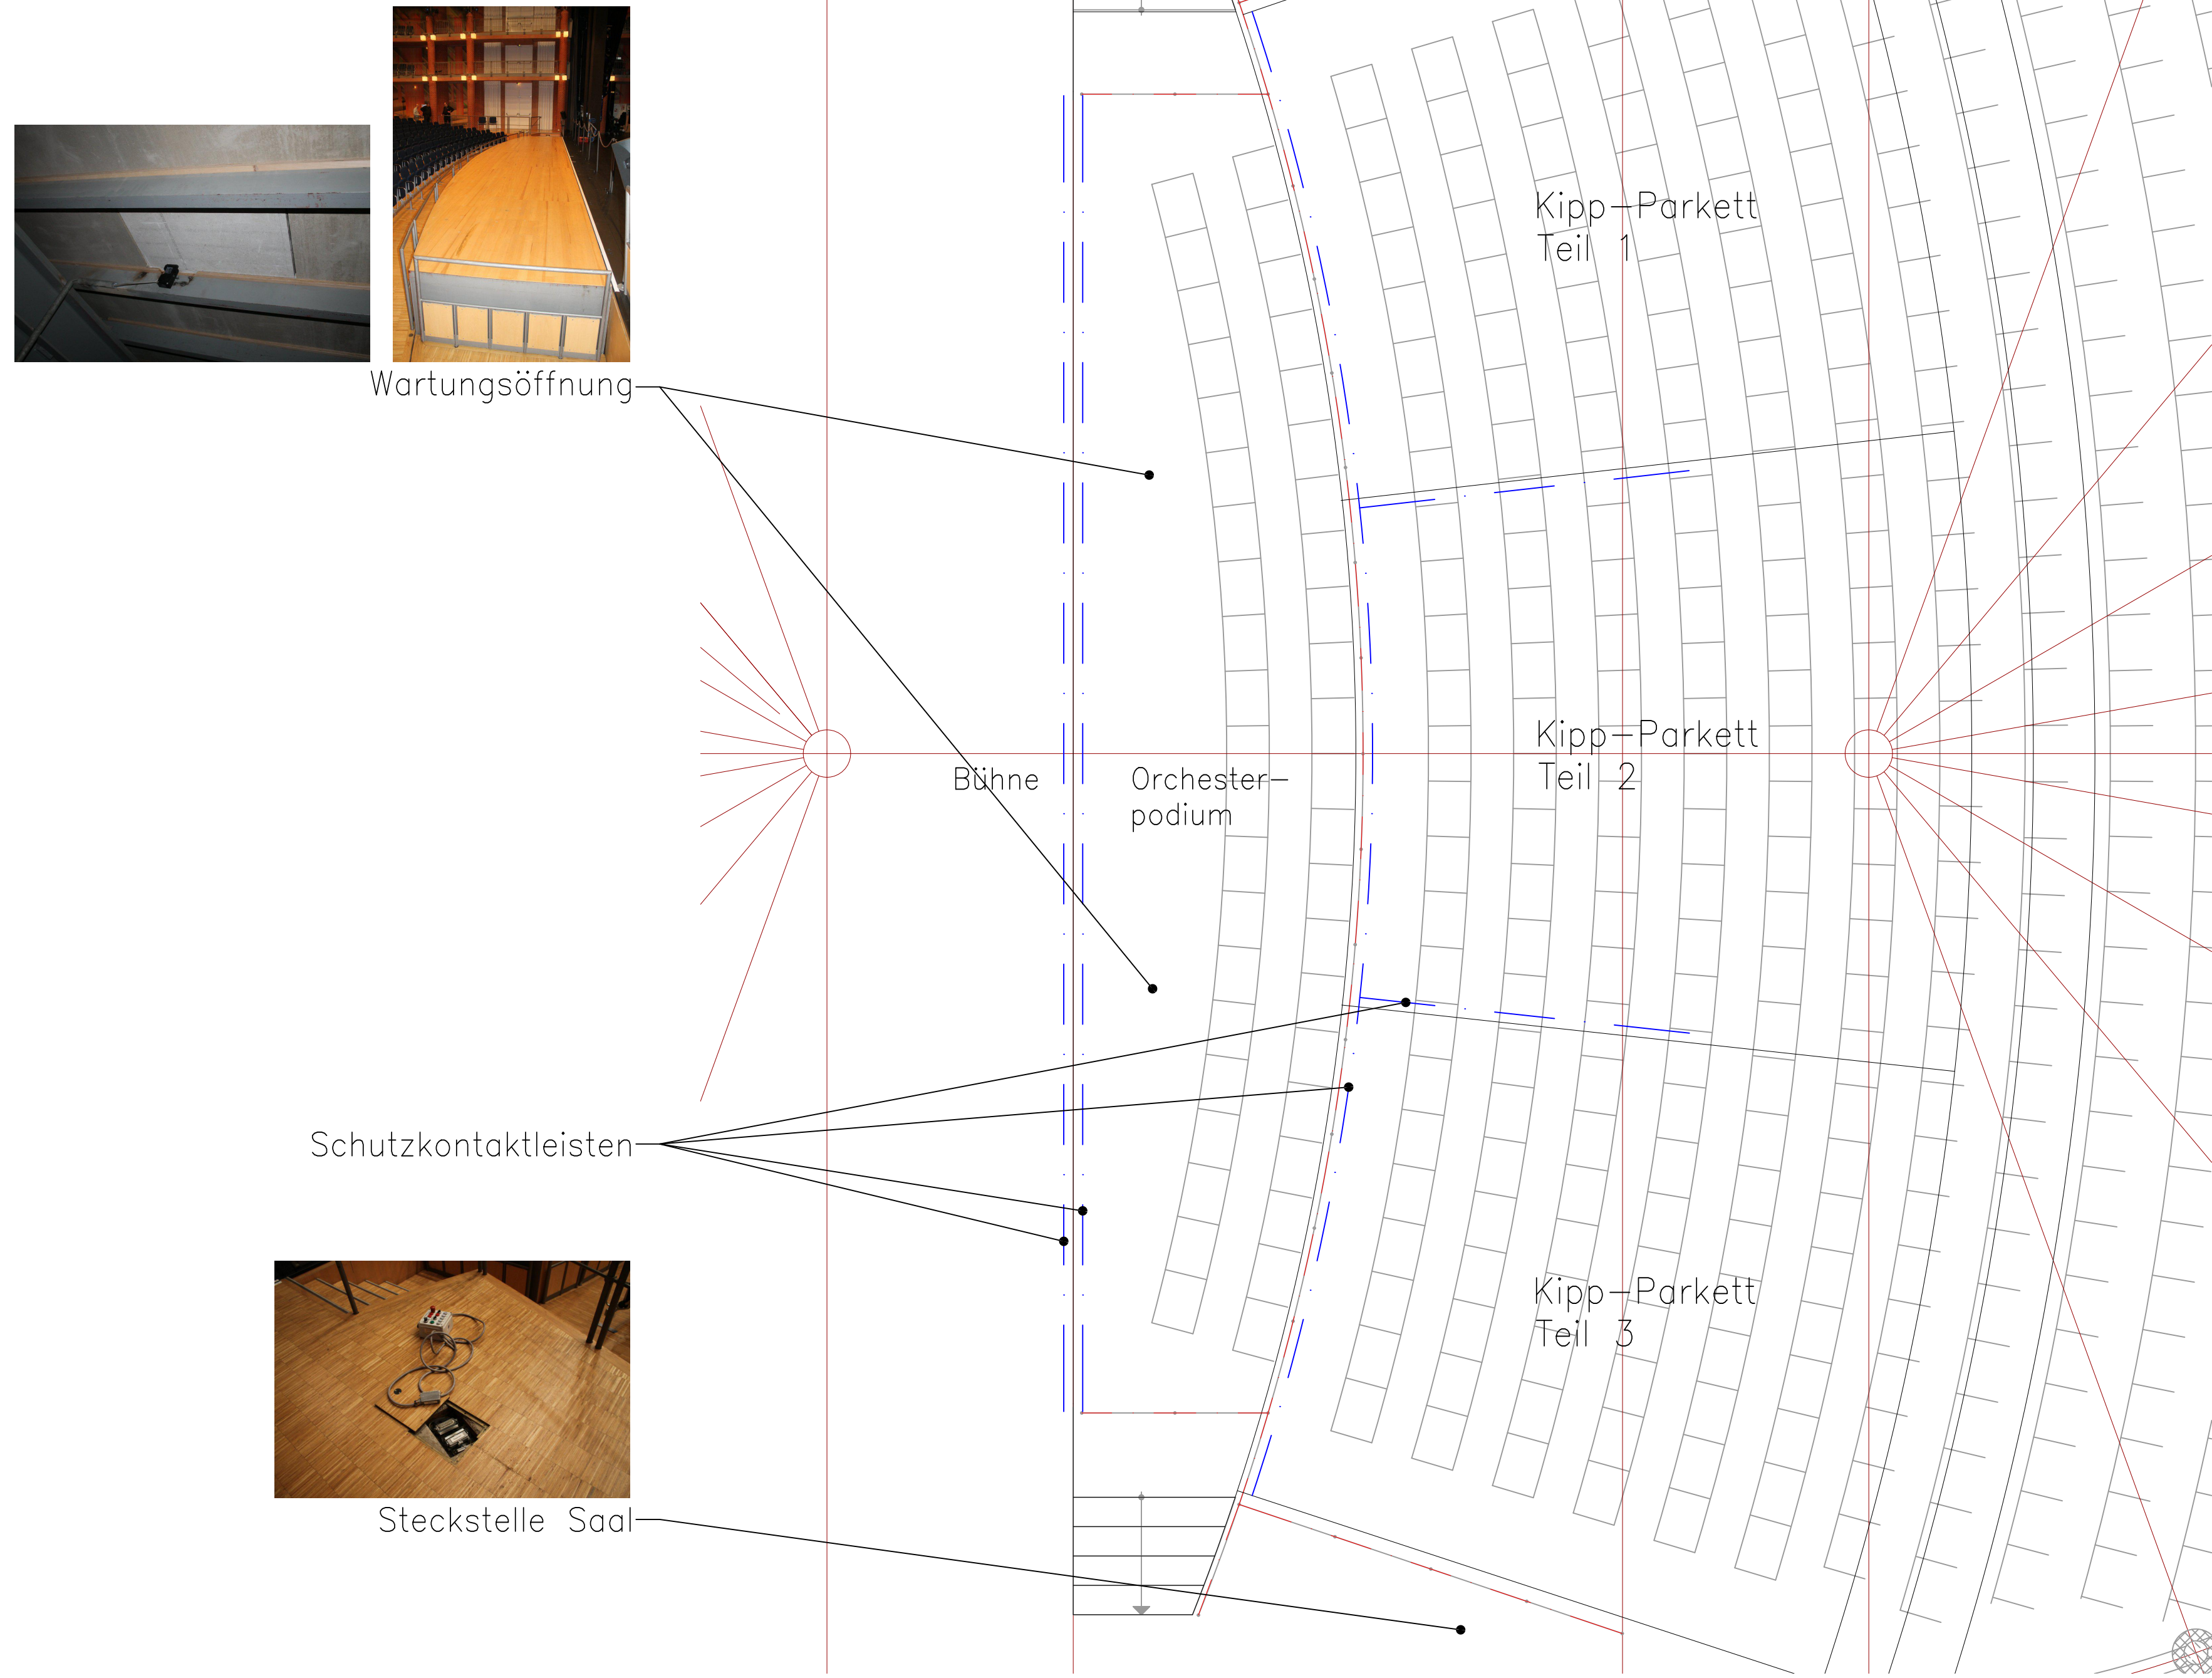


Querschnitt (Blickrichtung Saal)

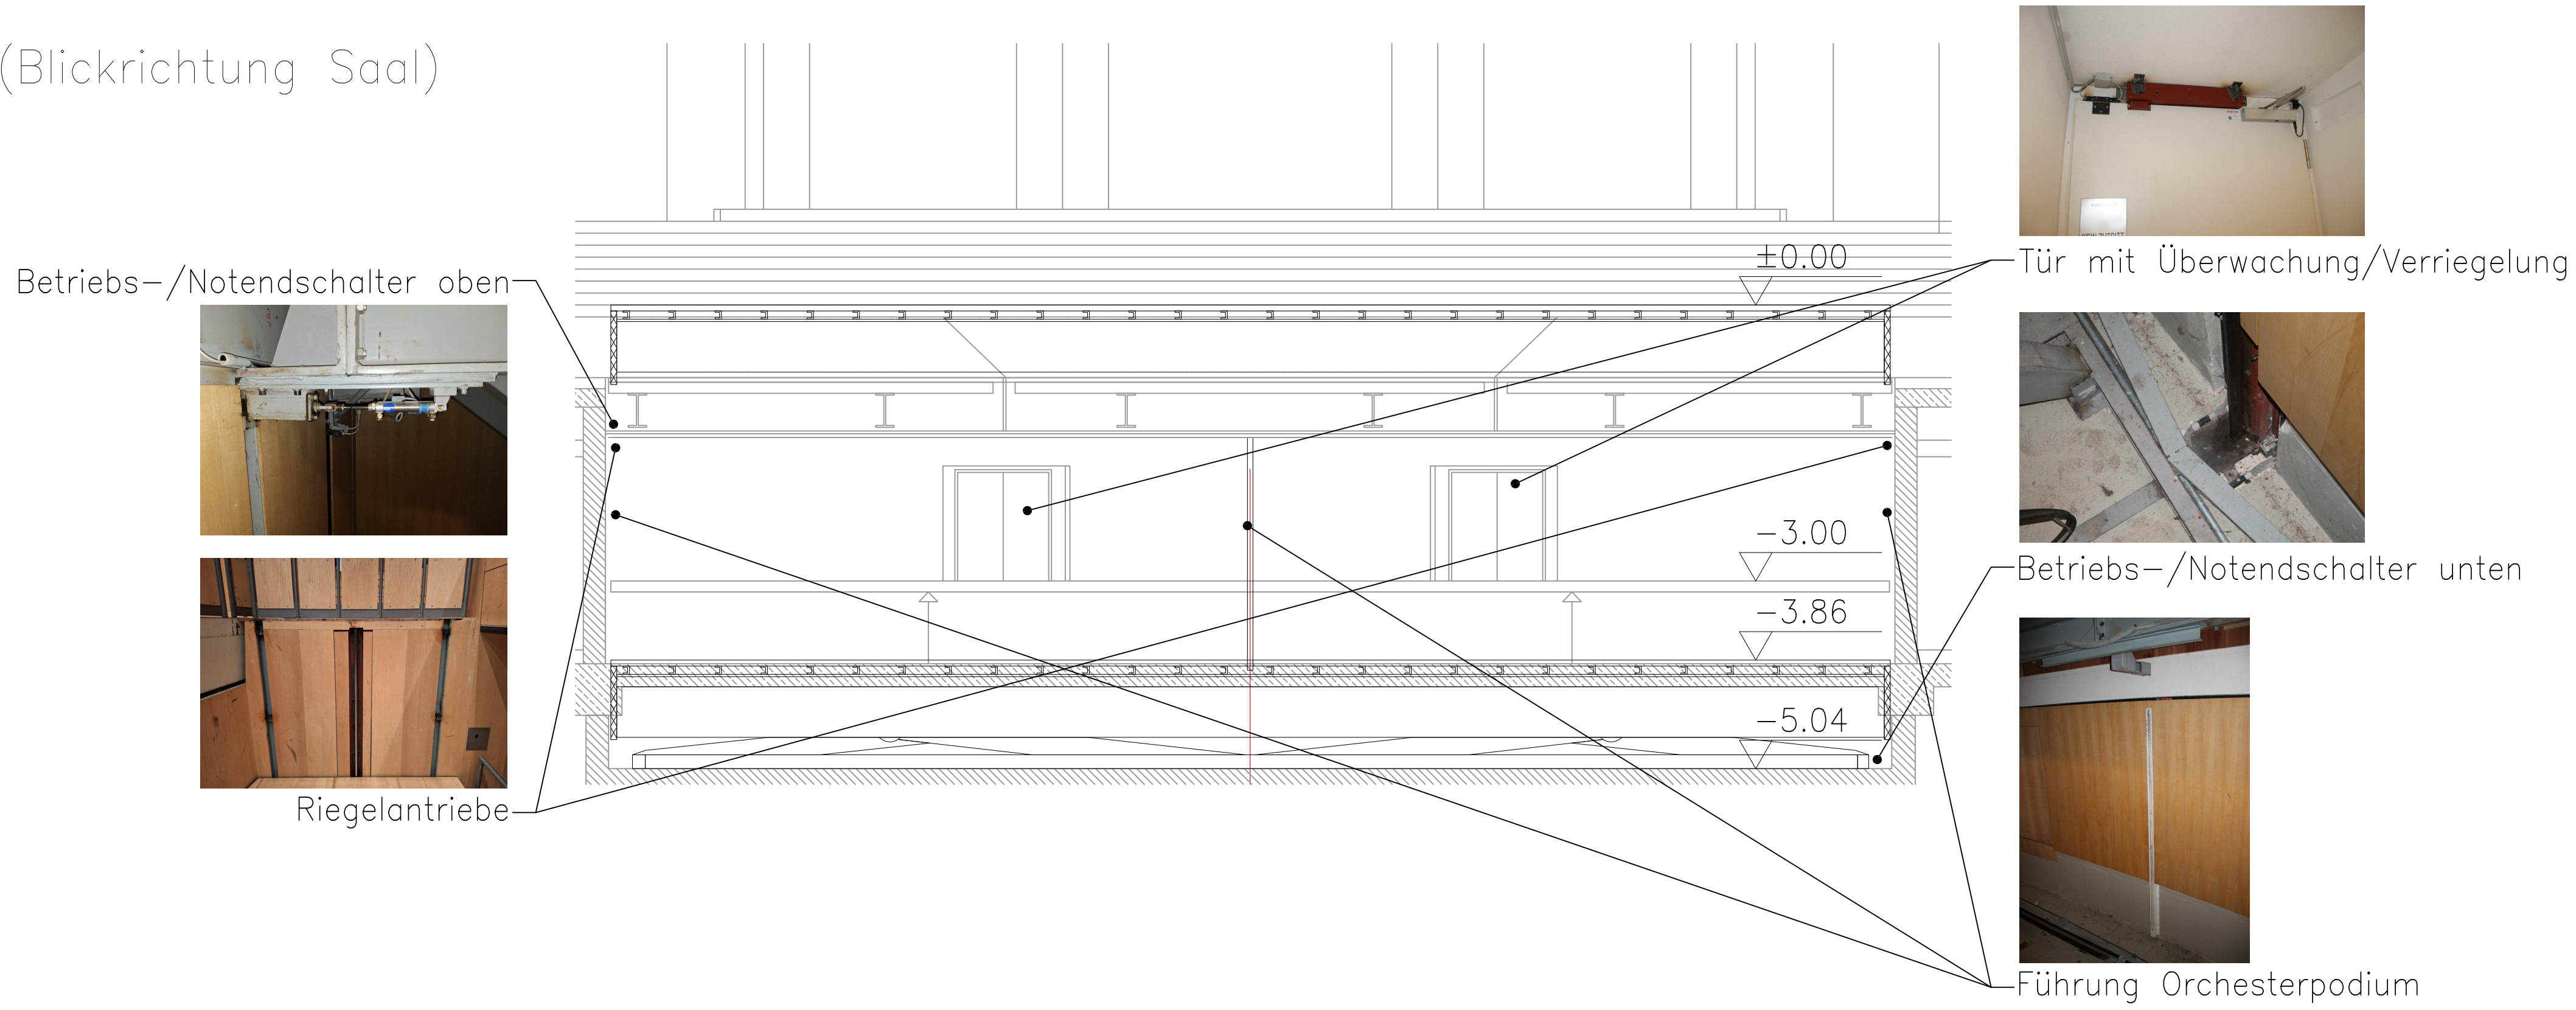


Längsschnitt (Blickrichtung rechts)

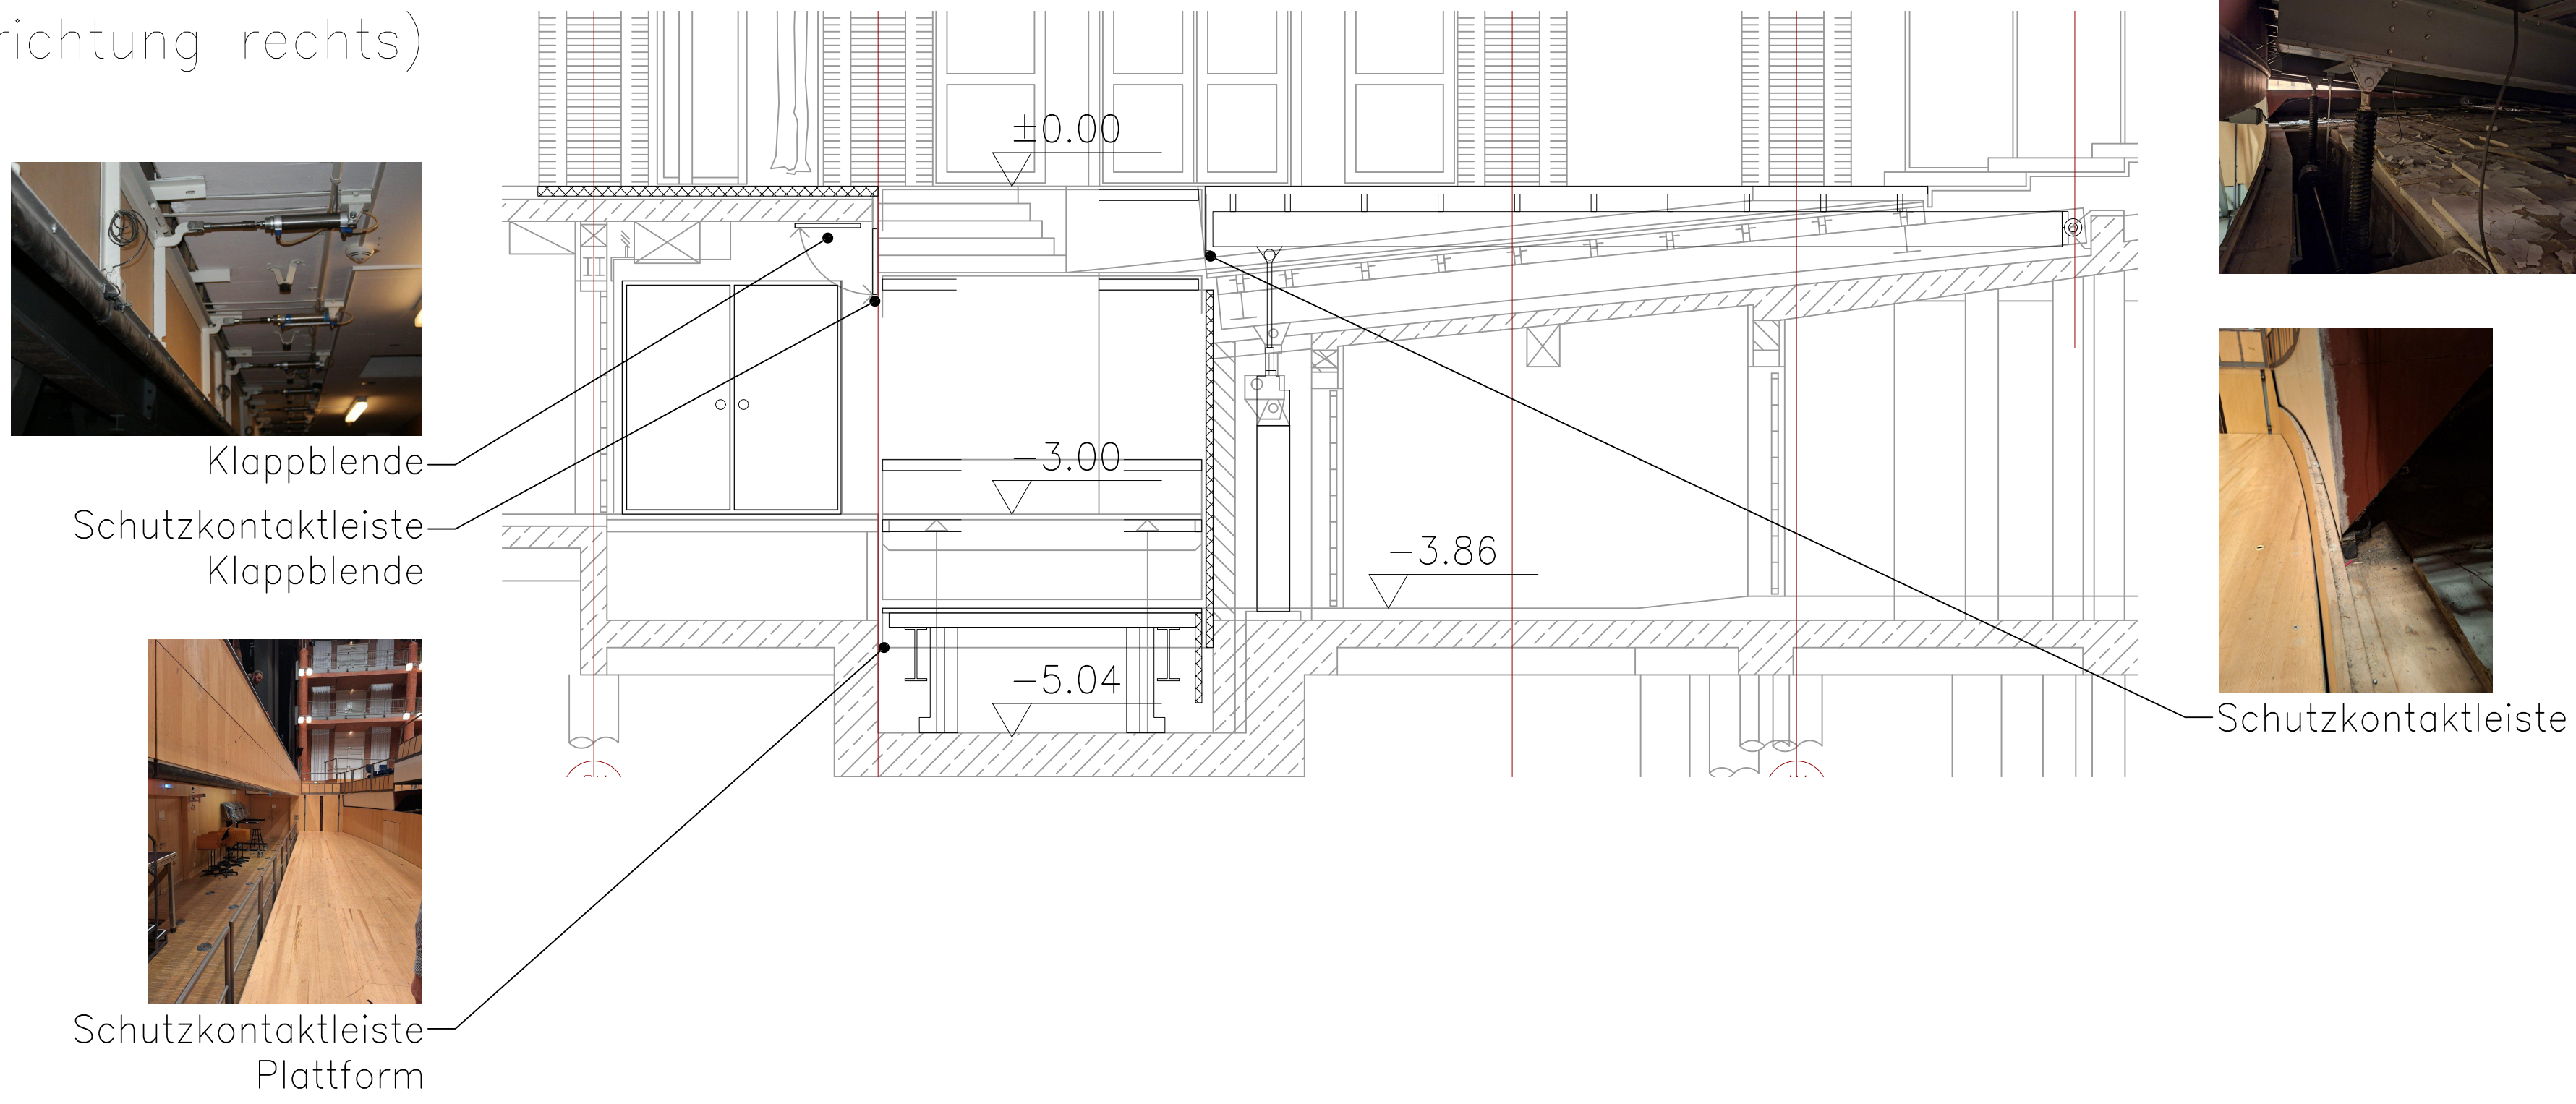

Grundriss Kellergeschoss

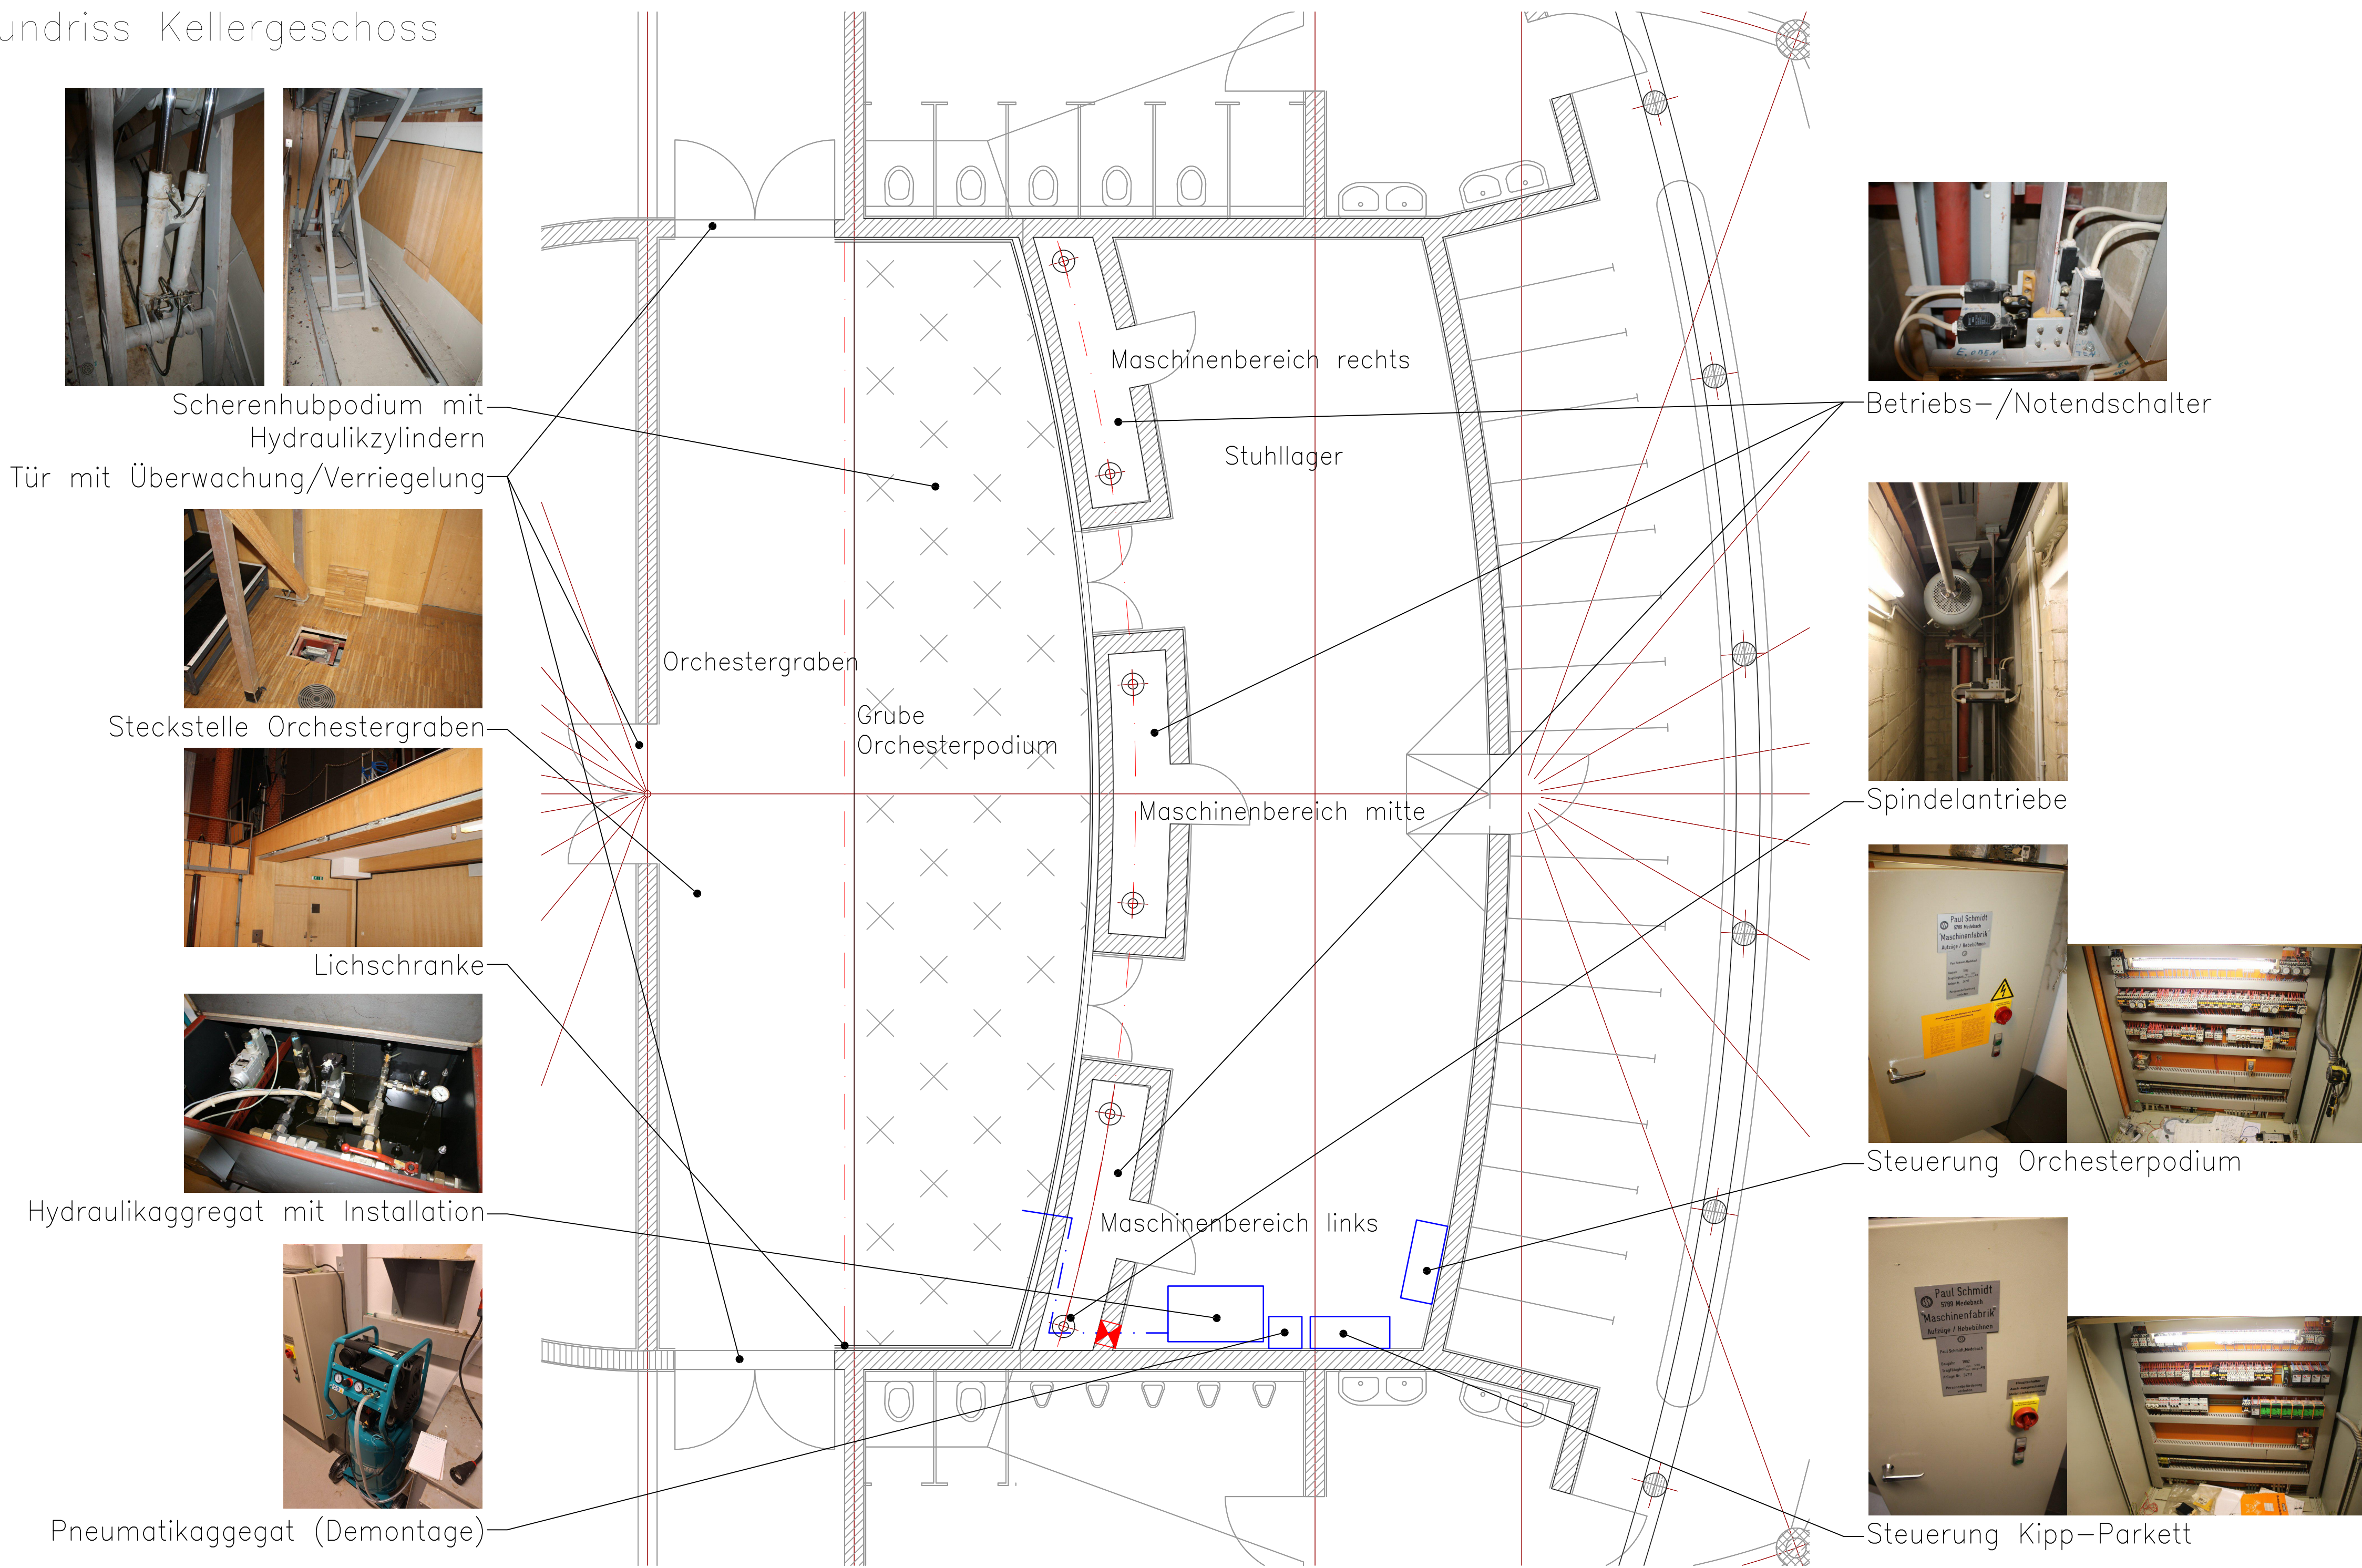

Zuschauersaal

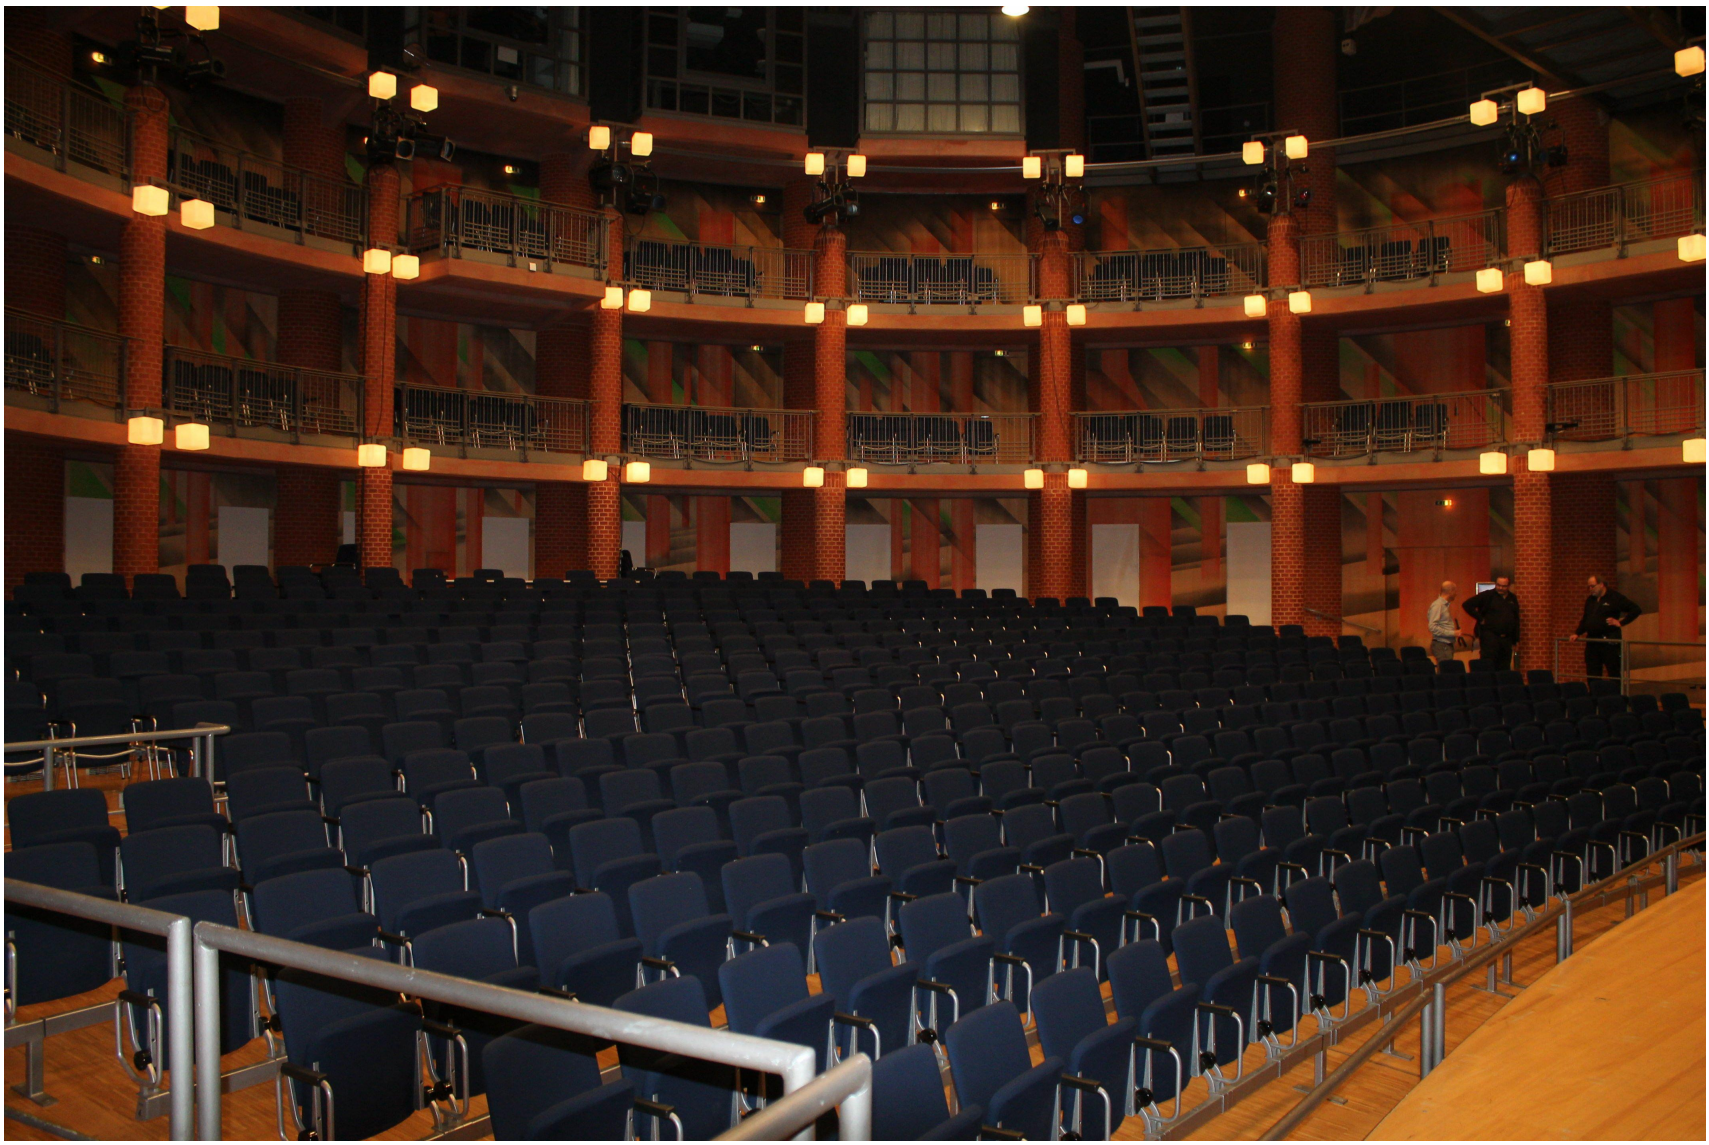

Bühne



ACHTUNG!
Plan enthält mehrfarbige Darstellungen.
Bei einfarbiger Vervielfältigung entsteht
Informationsverlust.

Stand: 27.07.2026

02	Ergänzung / Überarbeitung für Vergabe	27.07.26	FJ
01	Auslieferung AFU	27.05.26	JH/FJ
Index	Änderung	Ärdatum	Name
Bauherr	Theater Itzehoe	Verfasser	THEATER ENGINEERING
Projekt	Theater Itzehoe		
Projektitel	Sanierung Untermaschinerie		
Ausführungsplanung	Orchesterpodium und Kipp-Parkett		
Zeichn.Nr.	577_BM_UM_010_AN_00_5_02	Maßstab	M 1:50
Bearb.	JH/FJ	Format	DIN A0
Datenebene	*.dwg	Erstell.-Dat.	27.08.2026
		Gepr.	