


Draufsicht Stahlträgerkonstruktion

M1:25

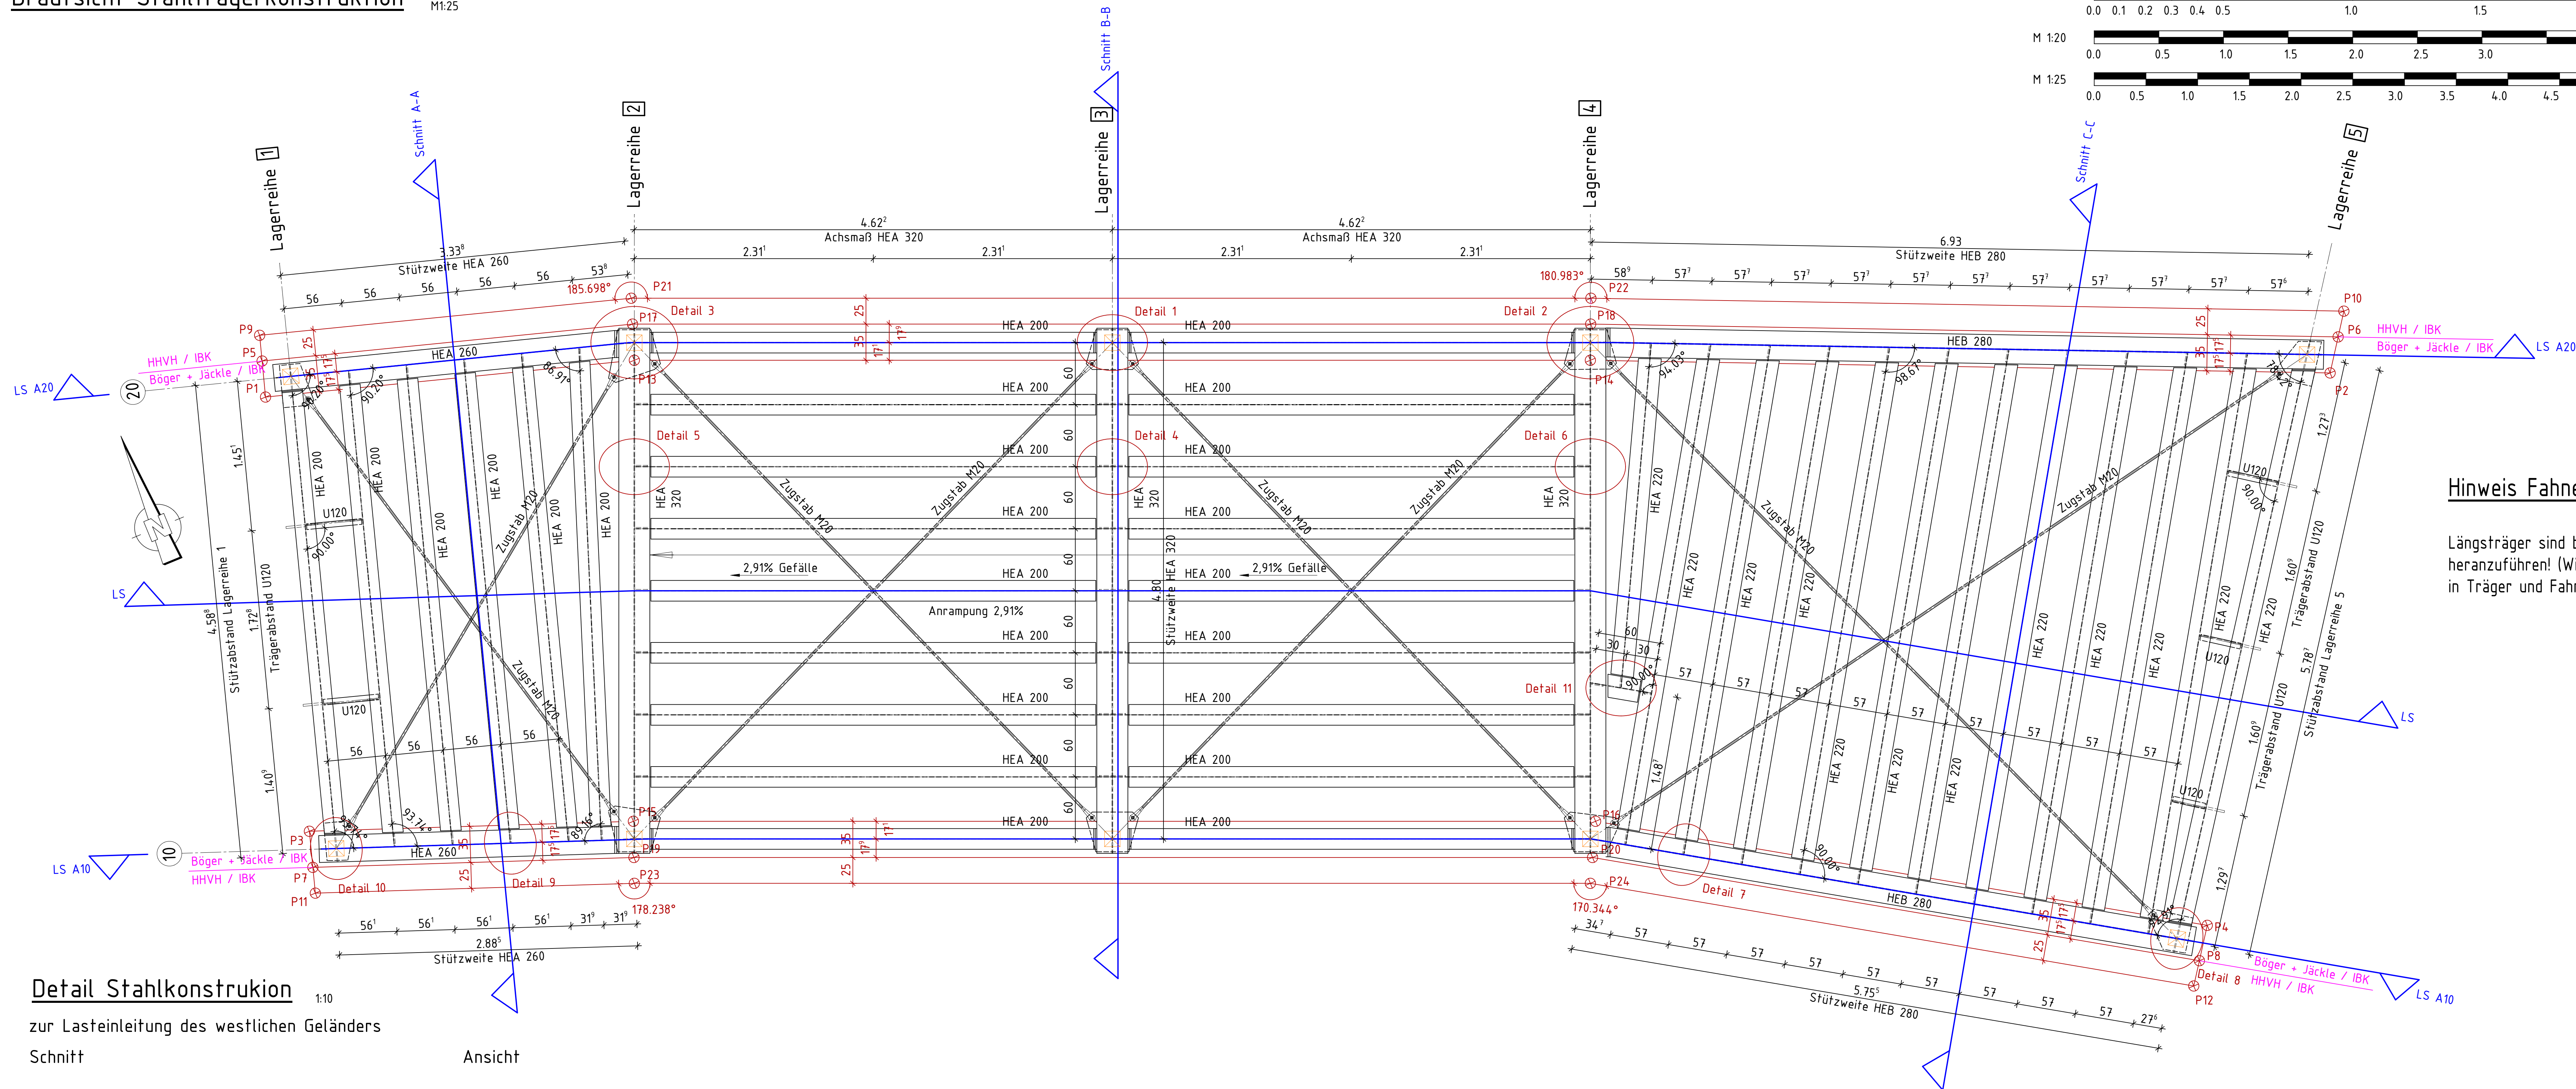

Das Bauwerk liegt in der Erdbebenzone 0 und in Windzone 3

WERKSTOFFE

Formstahl:	S355 J2+N
Zugstangen:	S460N
Brückengeländer:	S355 J2+N
Holz:	acetyliertes Holz (Accoya) Festigkeitsklasse C22 Qualität A1 Dauerhaftigkeitsklasse 1

Hinweis Fahnenblechanschluss

Längsträger sind bis 10mm an die Stege der Querträger heranzuführen! (Wichtig zur Herstellung der Lochung in Träger und Fahnenblech)


Detail Stahlkonstruktion

1:10

zur Lasteinleitung des westlichen Geländers

Schnitt

Ansicht

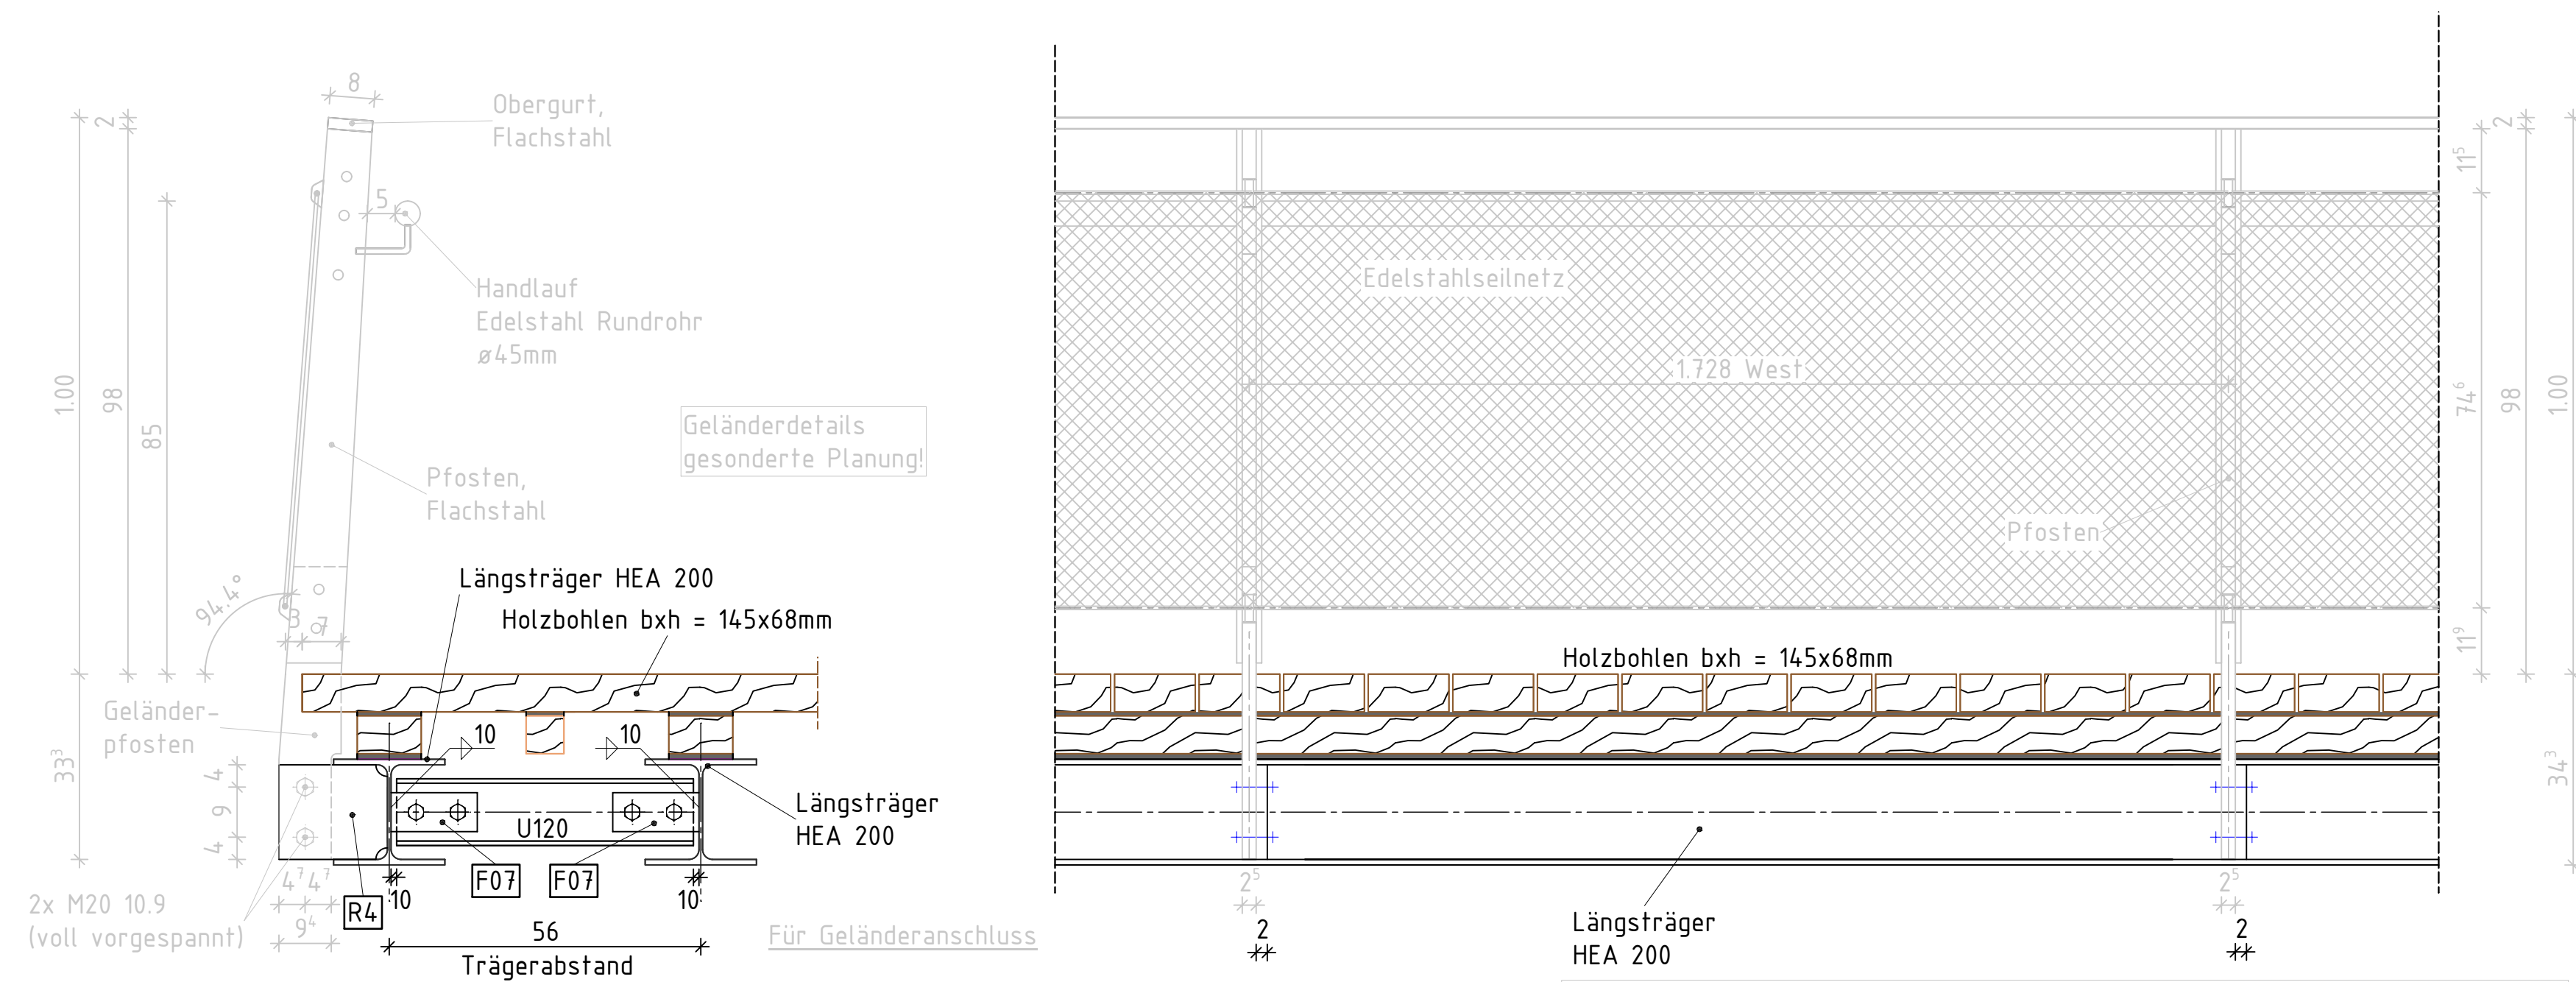


Detail Stahlkonstruktion

1:10

zur Lasteinleitung des östlichen Geländers

Schnitt

Ansicht

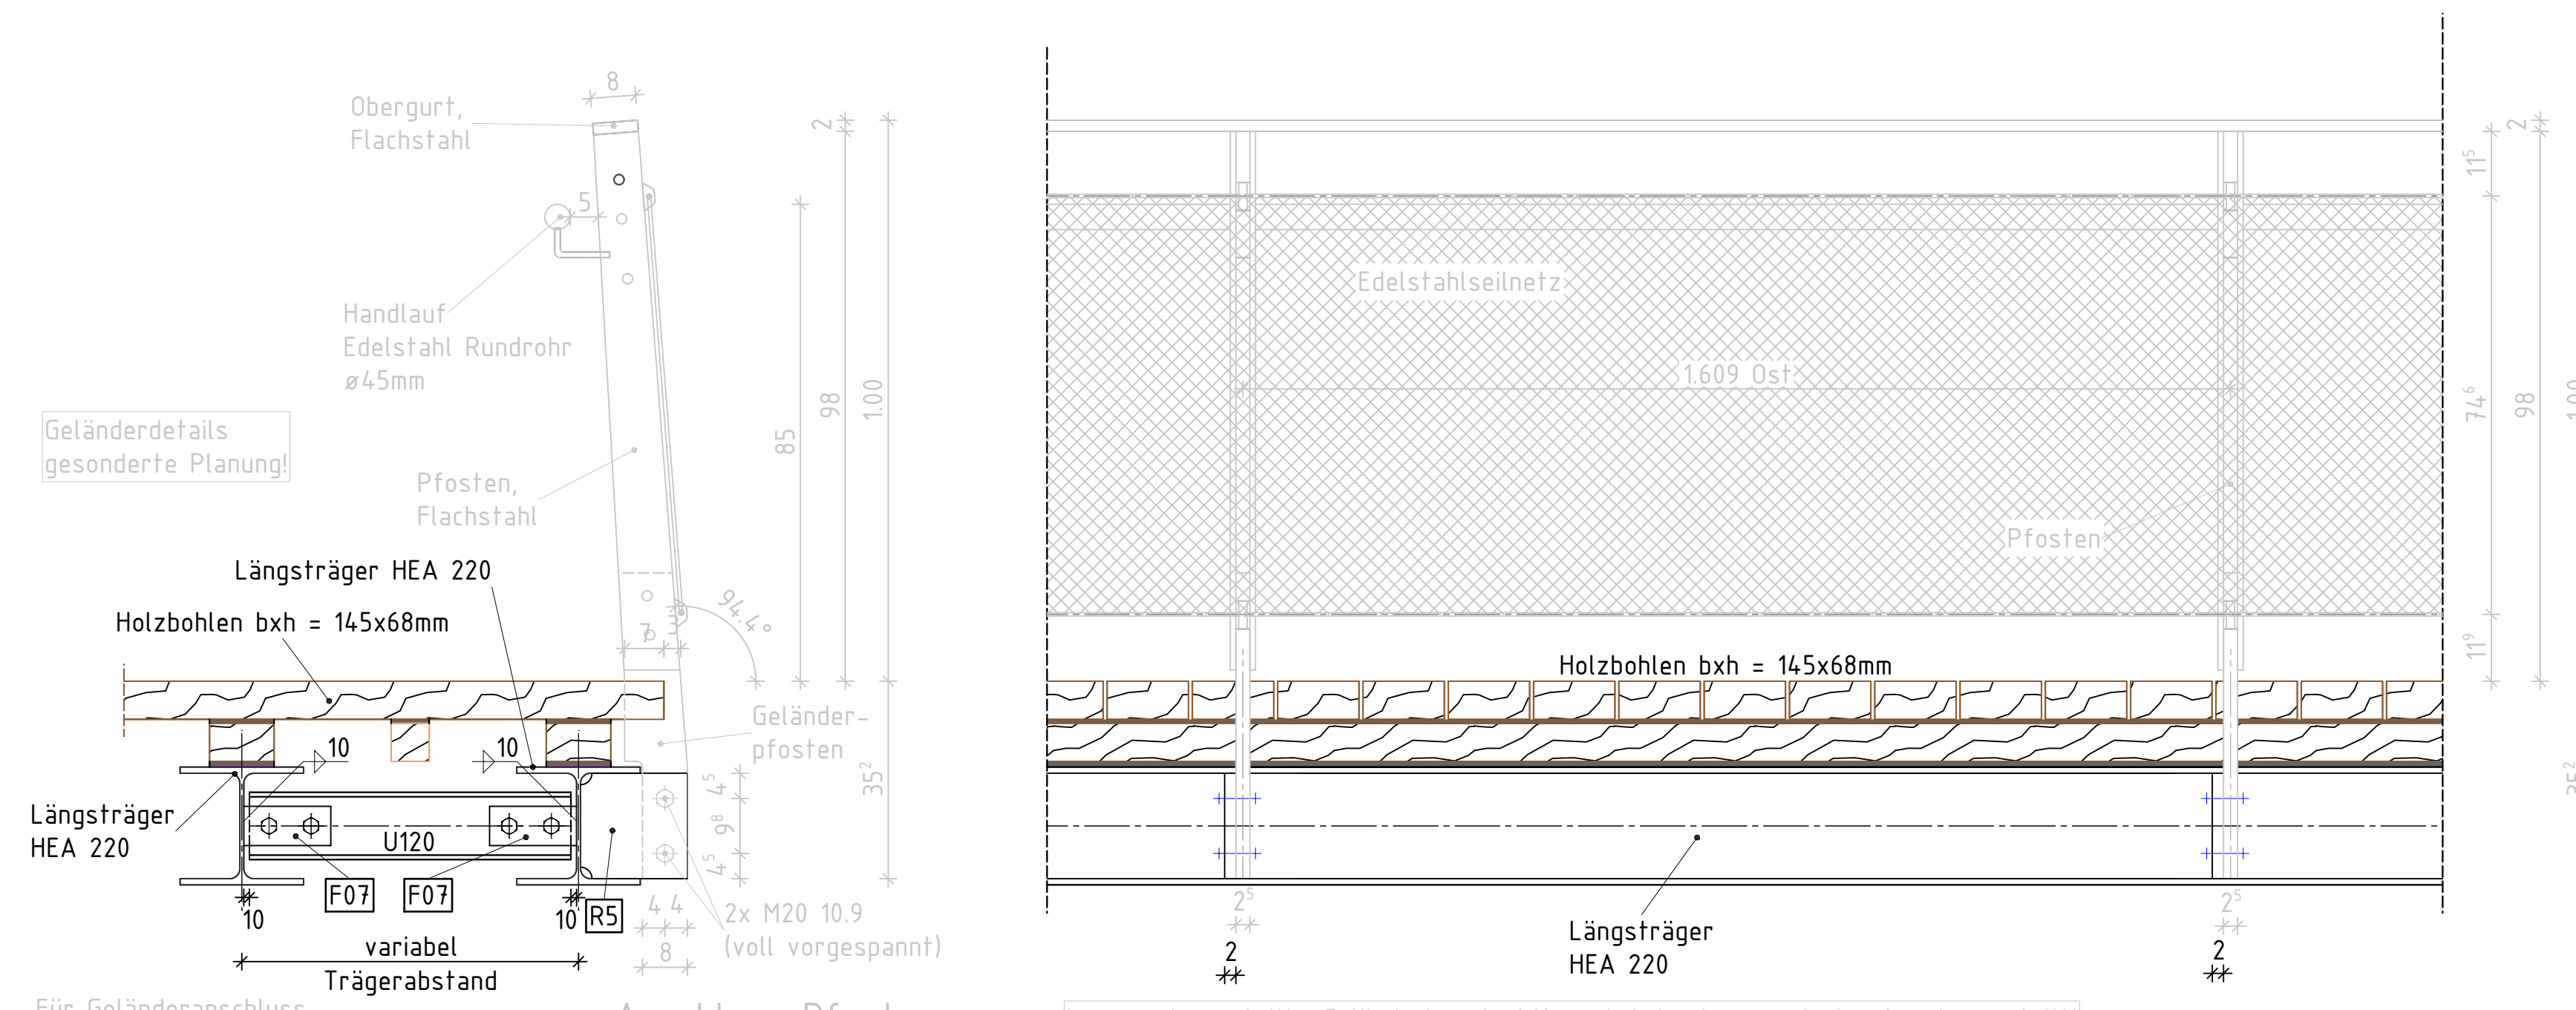

Korrosionssysteme

Korrosionsschutz (nach ZTV-ING Teil 4, Abschnitt 3, Tabelle A 4.3.2)

Bauteil	Bauteil-Nr.	Beschichtungssystem					Farbton	Oberflächen-vorbereitung	Applikations-Verfahren	Ort
		Nr.	Aufbau	µm	Blatt	Stoff-Nr.				
Vollwandträger, Längs- und Quertäger sowie alle übrigen Stahlprofile	keine Angabe*	*	Feuerverzinkung 1. ZB EP 2. ZB EP oder PUR DB PUR	100-C 100-C 100-C	100.3.71	DB 701, hellgrau (4)	Sweep-Strahlen	T A A W A W	W W W W W W	
Windverbände mit Schraubanschlüssen	1.2.5	1	Feuerverzinkung 1. ZB EP 2. ZB EP oder PUR DB PUR	100-C 100-C 100-C	100.3.71	DB 701, hellgrau (4)	Sweep-Strahlen	T A A W A W	W W W W W W	
Lager, Lagerteile Futter- und Ankerplatten	3.2	1	Spritzverzinkung Versiegelung 1. ZB EP 2. ZB EP oder PUR 3. ZB EP oder PUR DB PUR	100-D 100-D 100-D 100-D 100-D	100.3.71	DB 701, hellgrau (4)	Sa 3	A A A W A W	W W W W W W	
-betonberührte Flächen			Randstreifen von ca. 5 cm mitbeschichten						W	
Kanten und Schweißnähte (Kantenschutz)	5.2.1	1	KS	80	100-A 100-B					

* Anwendung eines Duplexsystems (organisches Beschichtungssystem auf Feuerverzinkung) gem. Blatt 100 Modul C in Anlehnung an Bauteil 3.1 b)

ZB	Grundbeschreibung nach DIN EN ISO 12944-5
ZB	Zwischenbeschreibung nach DIN EN ISO 12944-5
DB	Deckbeschreibung nach DIN EN ISO 12944-5
EP	Beschichtungsstoff auf Epoxydharzgrundlage
EP-Kombi	Beschichtungsstoff auf Epoxydharz-Kombinations-Grundlage
PLUR	Beschichtungsstoff auf Polyurethangrundlage
HS	high solid
1K	Beschichtungsstoff frei von Polyvinyl und Polyvinyliden, einkomponentig
EG	Eisenglimmer
(a)	Oberflächenvorbereitungsrade nach DIN EN ISO 12944-4
(1)	Bei der Ausführung am Objekt darf eine Trockenschichtdicke von 120µm nicht überschritten werden
(2)	nach DIN EN 22063
(3)	gem. Hersteller
(4)	Die endgültige Festlegung der Farben der Deckbeschichtungen erfolgt im Zuge der Ausführung durch AG.
W	Auftrag der Beschichtung im Werk
B	Auftrag der Beschichtung auf der Baustelle
P	Auftrag der Beschichtung mittels Pinsel
A	Auftrag der Beschichtung mittels Airless-Verfahren
T	Tauchen

Ein direkter Kontakt der Stahlträgerflächen mit der Holzunterkonstruktion ist zwingend zu vermeiden! Entsprechend elastomere Zwischenlagen sind vorzusehen.

Baustahl muss für Feuerverzinkung geeignet sein
(Bestelloption)

Bauteile nach Feuerverzinkung ggf. richten

zusammengehörige Pläne	
------------------------	--

Theatersteg - Bauwerksplan
Theatersteg - Stahlkonstruktionsplan, Details 1
Theatersteg - Stahlkonstruktionsplan, Details 2
Theatersteg - Stahlbauplan, Lagerung
Theatersteg - Stahlbauplan, Zugstabanschluss
Theatersteg - Holzbauplan

Schraubverbindungen

Schrauben und Befestigungsmittel = Edelstahl (A4/A5)

Alle Schrauben sind gem. EN 1090-2 handfest anzuziehen

Richtwerte für "handfest"-Anziehdrehmomente gem. Tabelle 1 der DAST-Richtlinie 024 sind zu berücksichtigen!


Maximale Anziehdrehmomente gem. Tabelle 4 und 7 der DAST-Richtlinie 024 sind zu beachten!

Fortschreibung	Datum	Gez.	Index
Aktualisierung nach Erfordernissen	01.09.2026	DB	B
Aktualisierung nach Erfordernissen	08.05.2026	DB	A

Neue Störschleife Itzehoe

ITZ

Planinhalt Theatersteg - Stahlkonstruktionsplan, Details 1				
Leistungsphase Ausschreibung	Maßstab siehe Plan	Erstellungsdatum 17.12.2025	Index -	Format 891x1350
Plannummer ITZ_B-3_JNG_06_ST_TH_-21_-P	Datenname ITZ_B-3_JNG_ST_6.5.21	DB DB		Freigegeben

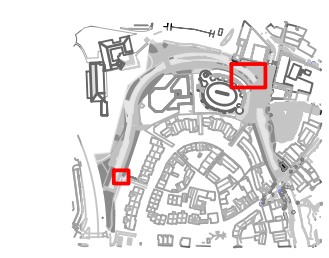

Stadt Itzehoe
Bauamt/Abteilung Tiefbau
und Grundstücksverwaltung
Reichenstraße 23
25524 ItzehoeBauamt/Abteilun